



1 Langsdoorsnede
1 : 25

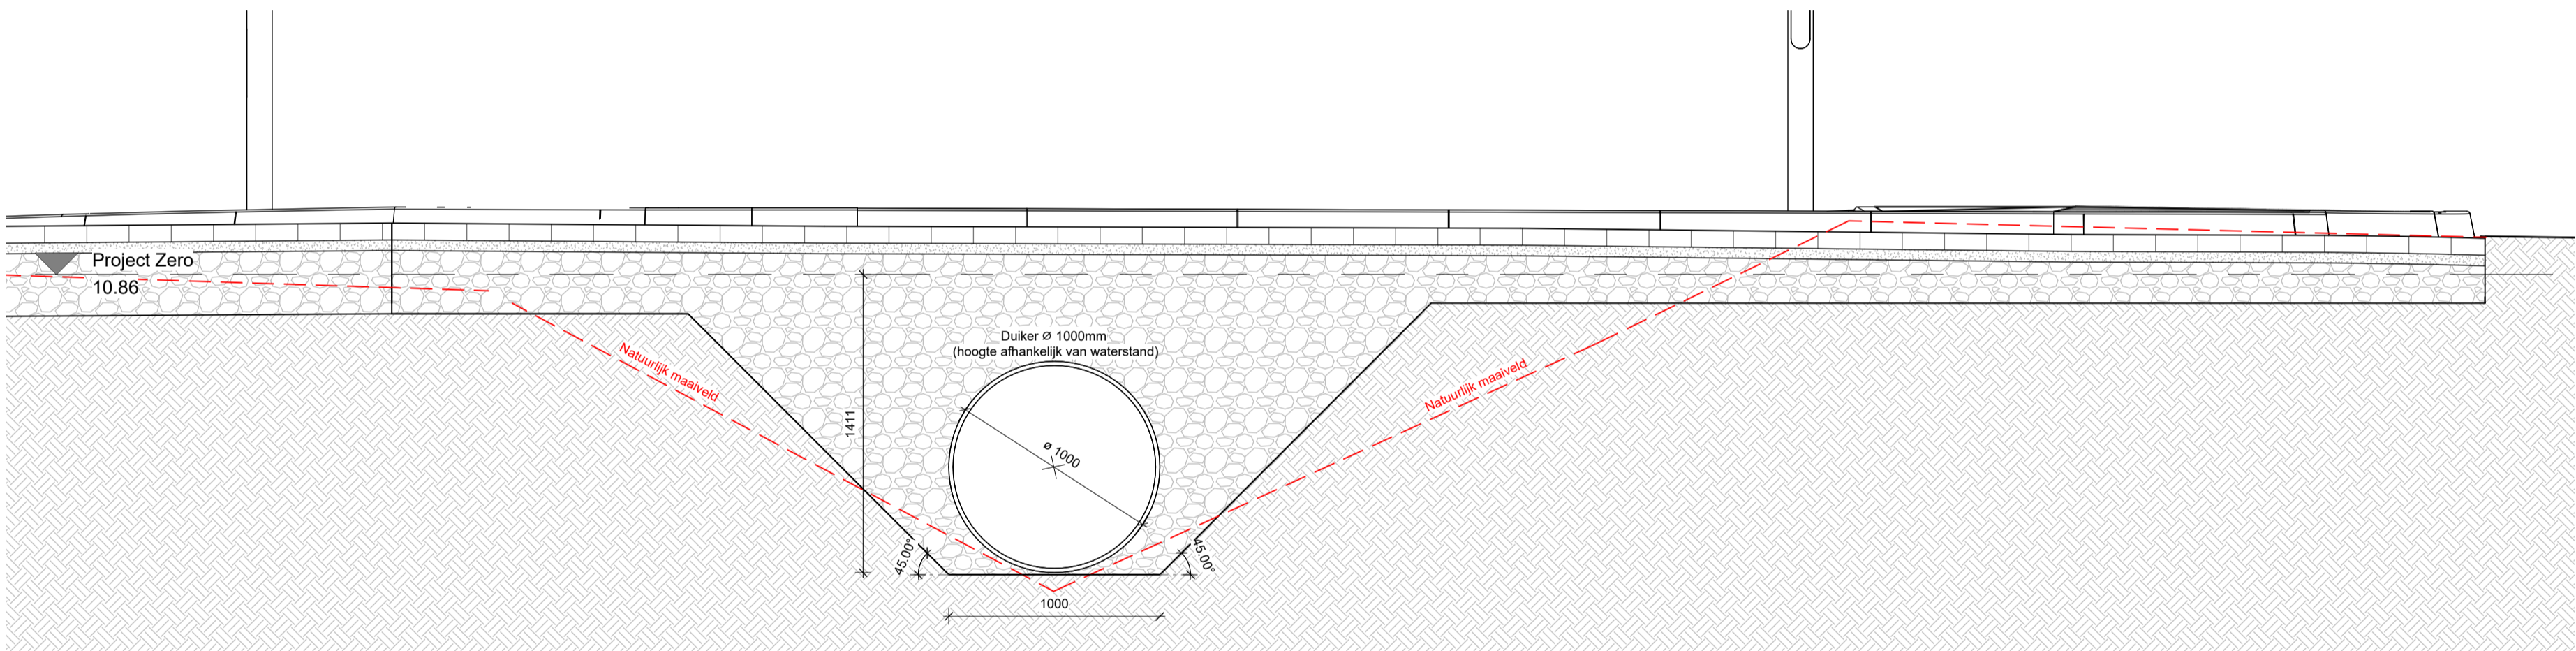

2 Dwarsdoorsnede
1 : 25

BELANGRIJKE AANTEKENINGEN:

- Schaal niet op tekeningen.
- Alle afmetingen voor aanvang van de werkzaamheden ter plaatse te controleren.
- Alle discrepanties dienen onder de aandacht van de Project / Bouwarchitect te worden gebracht.
- Tekeningen op grotere schaal en geschreven afmetingen hebben de voorkeur.
- Deze tekening is eigendom van FASTNED B.V. en mag op geen enkele manier worden gereproduceerd of doorgegeven aan derden zonder onze uitdrukkelijke toestemming.

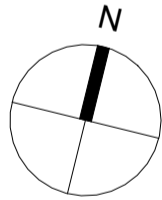

Revisie	Datum	Omschrijving	Paraaf
A	02.03.2023	Secties door duiker toegevoegd	JZ
B	14.03.2023	Talud bijgewerkt volgens GEO2-vereisten	JZ

Construction company:



Ecocare Milieutechniek
Koperweg 8

2401 LH
Alphen a/d Rijn

Opdrachtgever:



Fastned BV
James Wattstraat 77-79



1097 DL Amsterdam
T: 020 7055355

Project:	Gilze, Nerhoven		
Stage:	Snellaadstations		
Onderdeel:	Secties		
Project nr:	31.426	Tekening nr:	301
Schaal:	1 : 25	Datum:	Februari 2023
Tekenaar:	JZ	Gec.:	
Format:	A1	Revisie:	B