


Tekening 613590-B

duiker KDU72481 + afsluiter vervangen en oppervlaktewater onttrekken uit b-water OWL10606

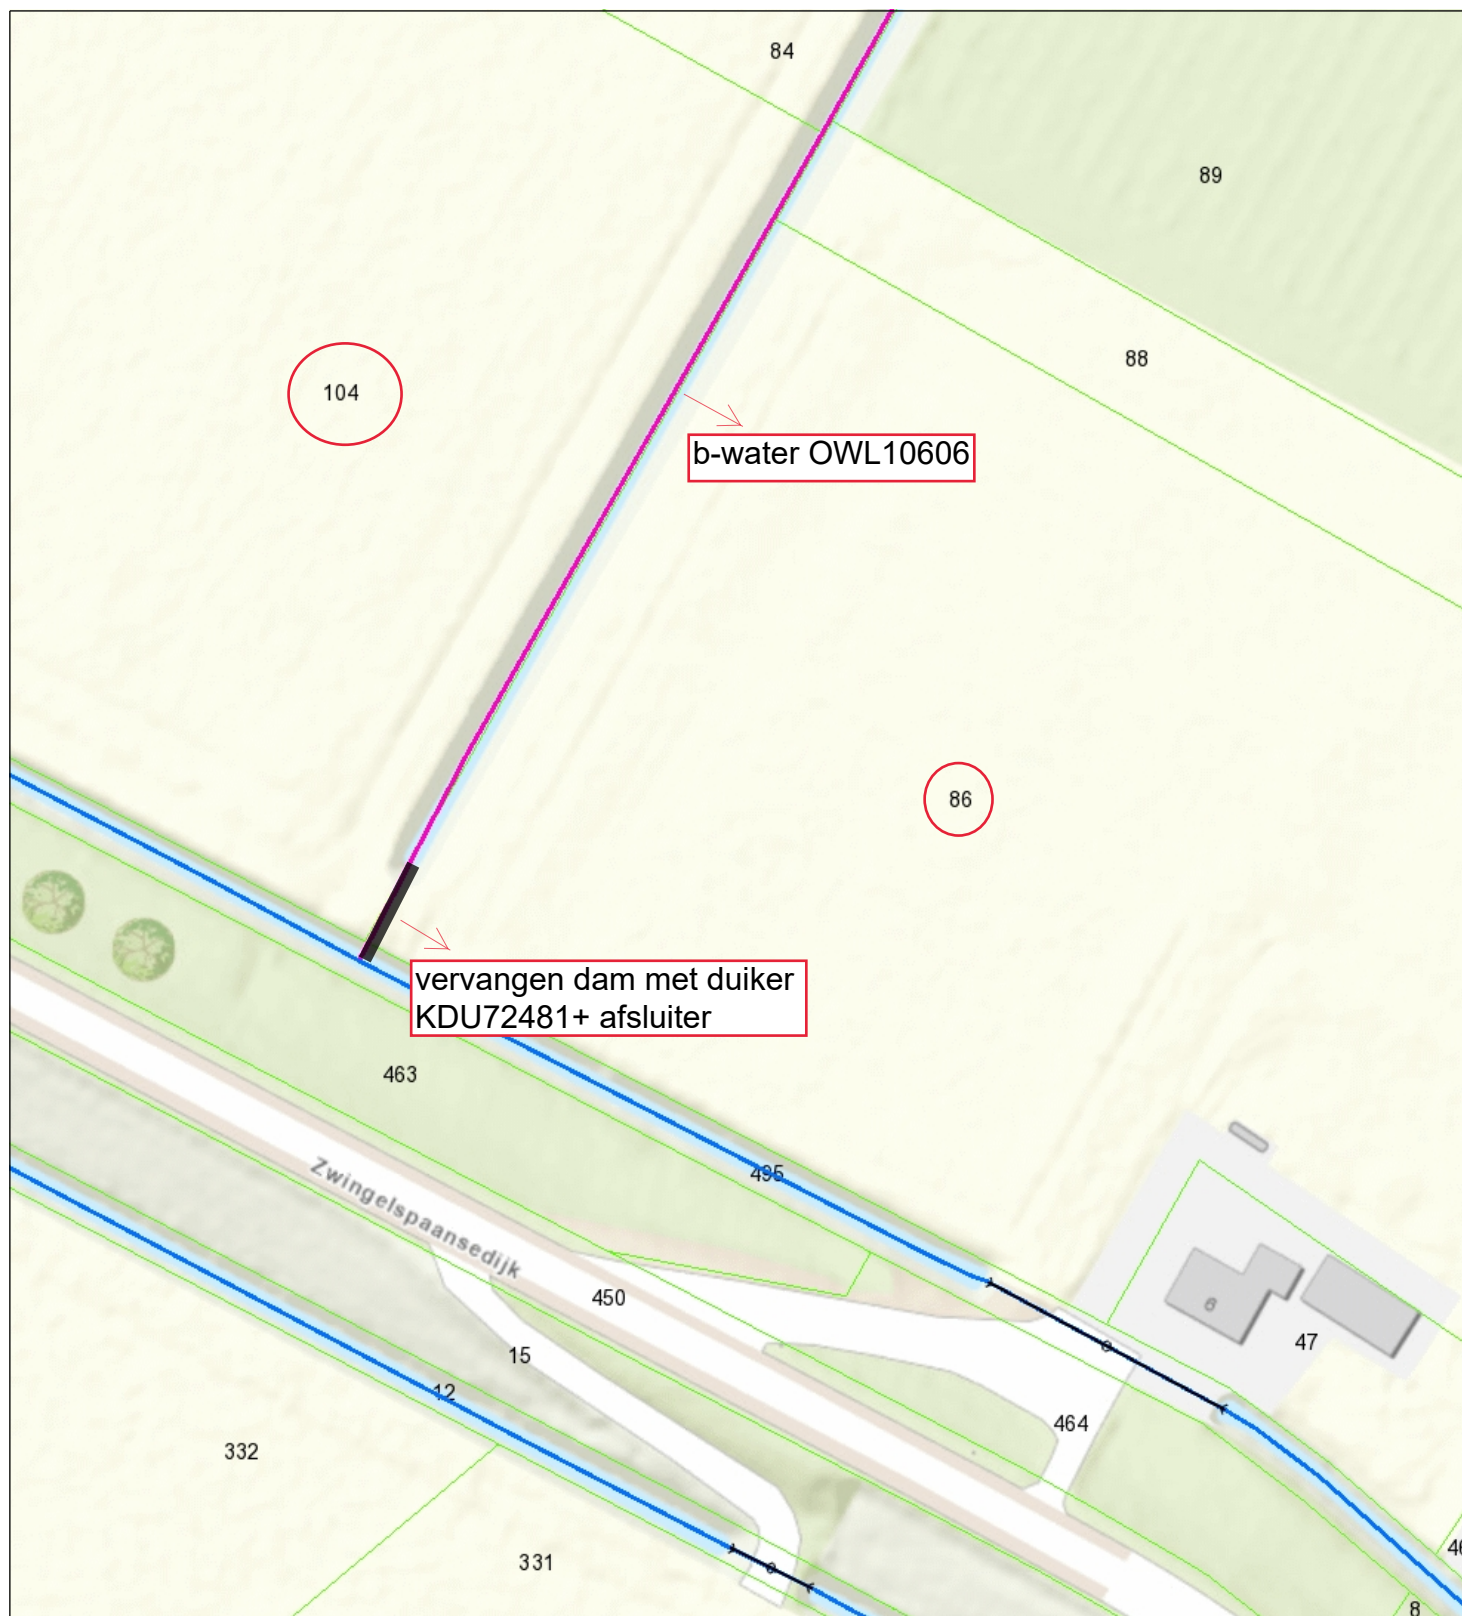

- Duiker
- > Categorie A waterloop
- > Categorie B waterloop
- Afwijkend
- Aangelande
- Percelen
- Topo



Naam/Proces:
-Auteur-

Datum: 03-04-2023

Formaat: A4

Schaal: 1:750

