


587352-B

Gemeente Zevenbergen, sectie P, nummer 186 en 394

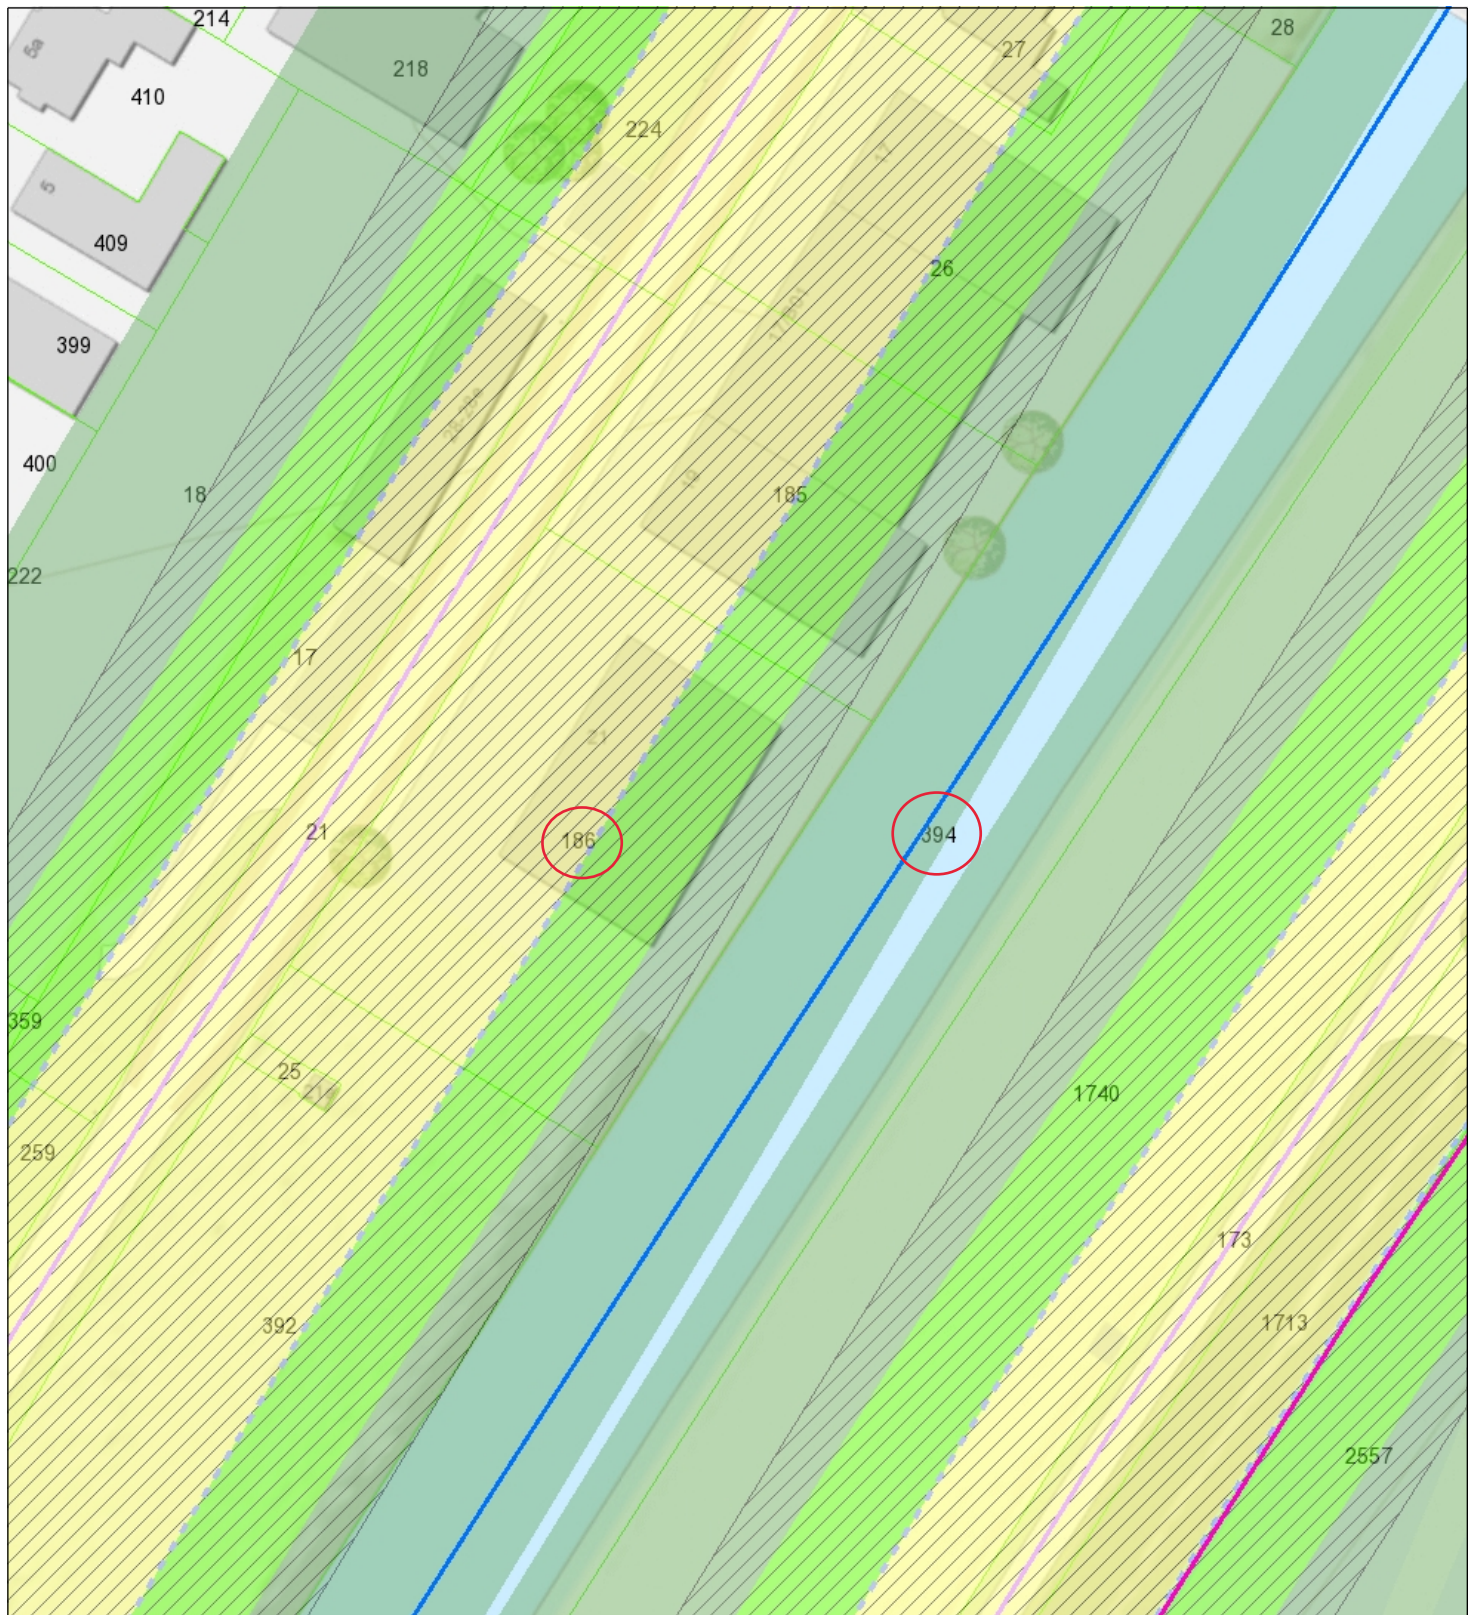

- Overige waterkering
- Categorie A waterloop
- Categorie B waterloop
- Afwijkend
- Aangelande
- Waterstaatwerk waterkering
- Bescheringszone A

- beschermingszone
- Waterstaatwerk waterkering
- Bescheringszone A waterkering
- Primaire waterkering
- Waterstaatwerk waterkering
- Bescheringszone



Waterschap  
**Brabantse Delta**

**Naam/Proces:**

**Datum:** 11-04-2023

**Formaat:** A4

**Schaal:** 1:750

