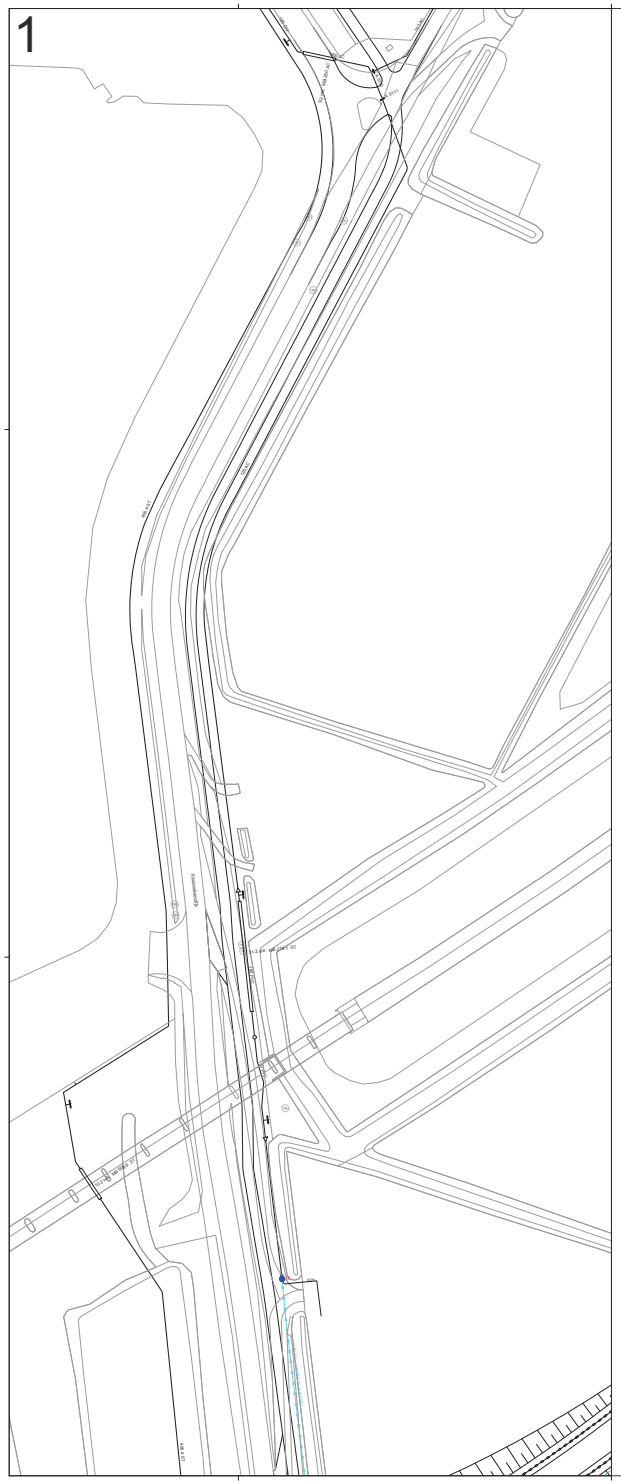

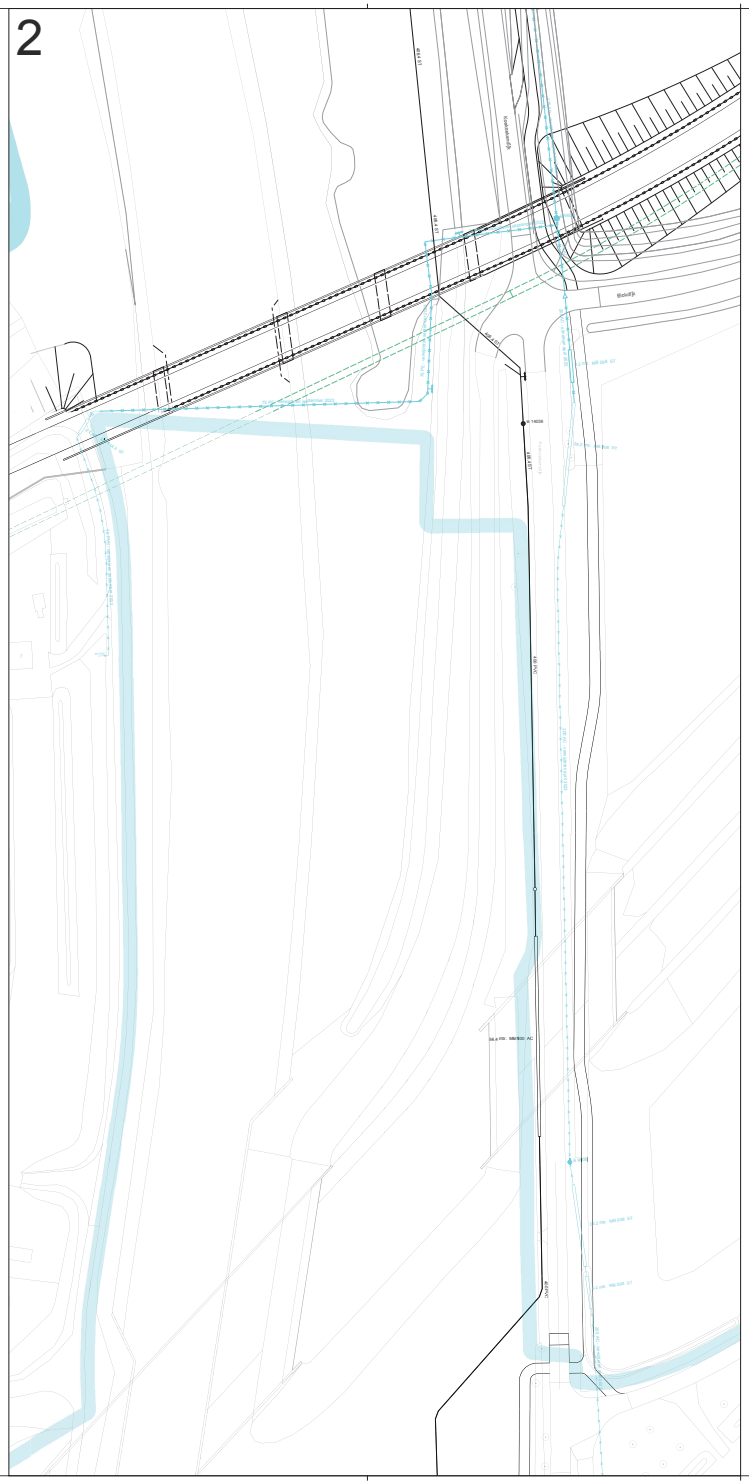

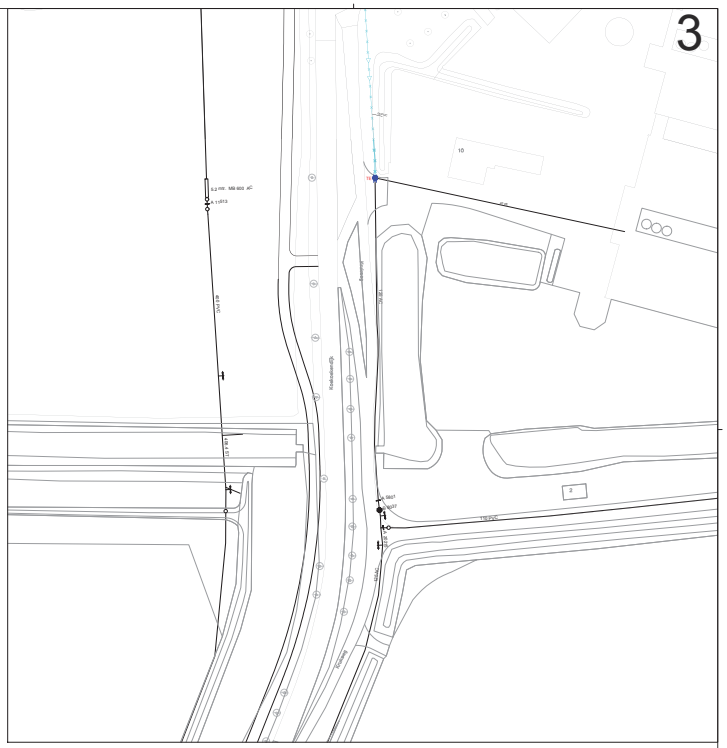

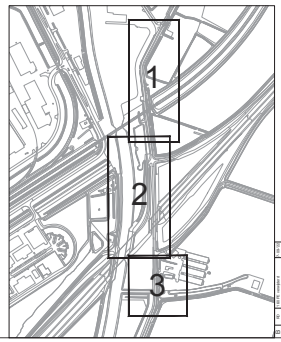

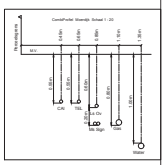

Uitvoeringstekening

Eisenverzameldocument Middenspanning
UIT TE NEMEN LEIDING: 488 mm
BUITEN GEBRUIK TE STELLEN LEIDING
BUITEN GEBRUIK GESTELDE LEIDING
BESTAANDE LEIDING
GEPROJECTEERDE LEIDING - PROJECT Nr.:
TE LEGGEN LEIDING

GRAAFSCHADE VOORKOMEN WE SAMEN
WWW.PROVINCIEBRABANT.NL

X34616	191072	Roodevaart Moerdijk		
Document IG 29-08-2022		Schaal 1:500	Formaat A 0	
Gewijzigd op		Datum 7-9-2022 11:25	Blad nr.	
Tekeningtype Infra Ontwerp				
Soort document Tekening		Type project Reconstructie		

brabant Water

Alle rechten voorbehouden. Niets uit deze uitgave mag worden verveelvoudigd en/of openbaar gemaakt door middel van druk, fotocopie, microfilm of enig ander middel, zonder voorafgaande schriftelijke toestemming van de uitgever. Hieraan kunnen geen rechten worden ontleend.