


Tekeningnummer 23-387960-B

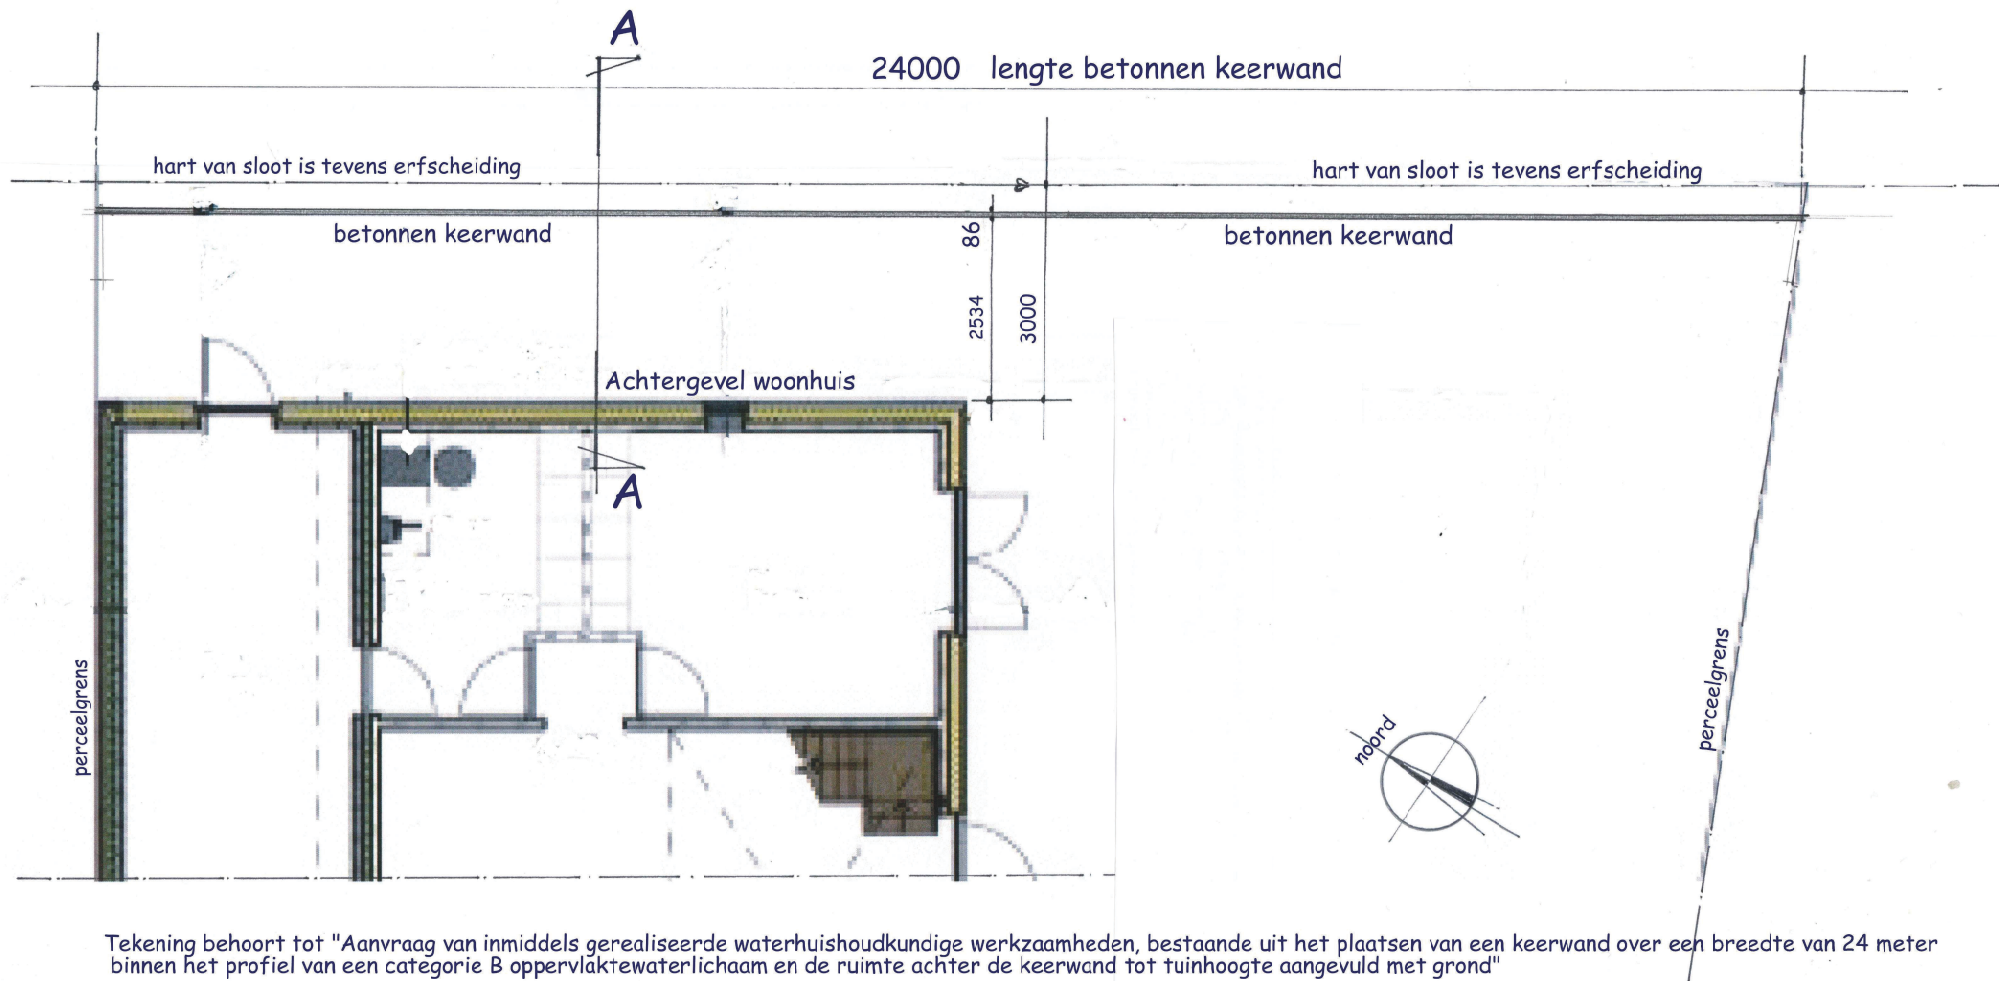

Tekening behoort tot "Aanvraag van inmiddels gerealiseerde waterhuishoudkundige werkzaamheden, bestaande uit het plaatsen van een keerwand over een breedte van 24 meter binnen het profiel van een categorie B oppervlaktewaterlichaam en de ruimte achter de keerwand tot tuinhoogte aangevuld met grond"

Aanvrager omgevingsvergunning:

1, Eikbergse Veld 3, 4854 SN te Bavel

Datum: 7 november 2020