


Legenda
Algemeen

	Werkgebied t.b.v. plannen hekwerk
	Bestaande situatie
	Perceelsgrens
	Water

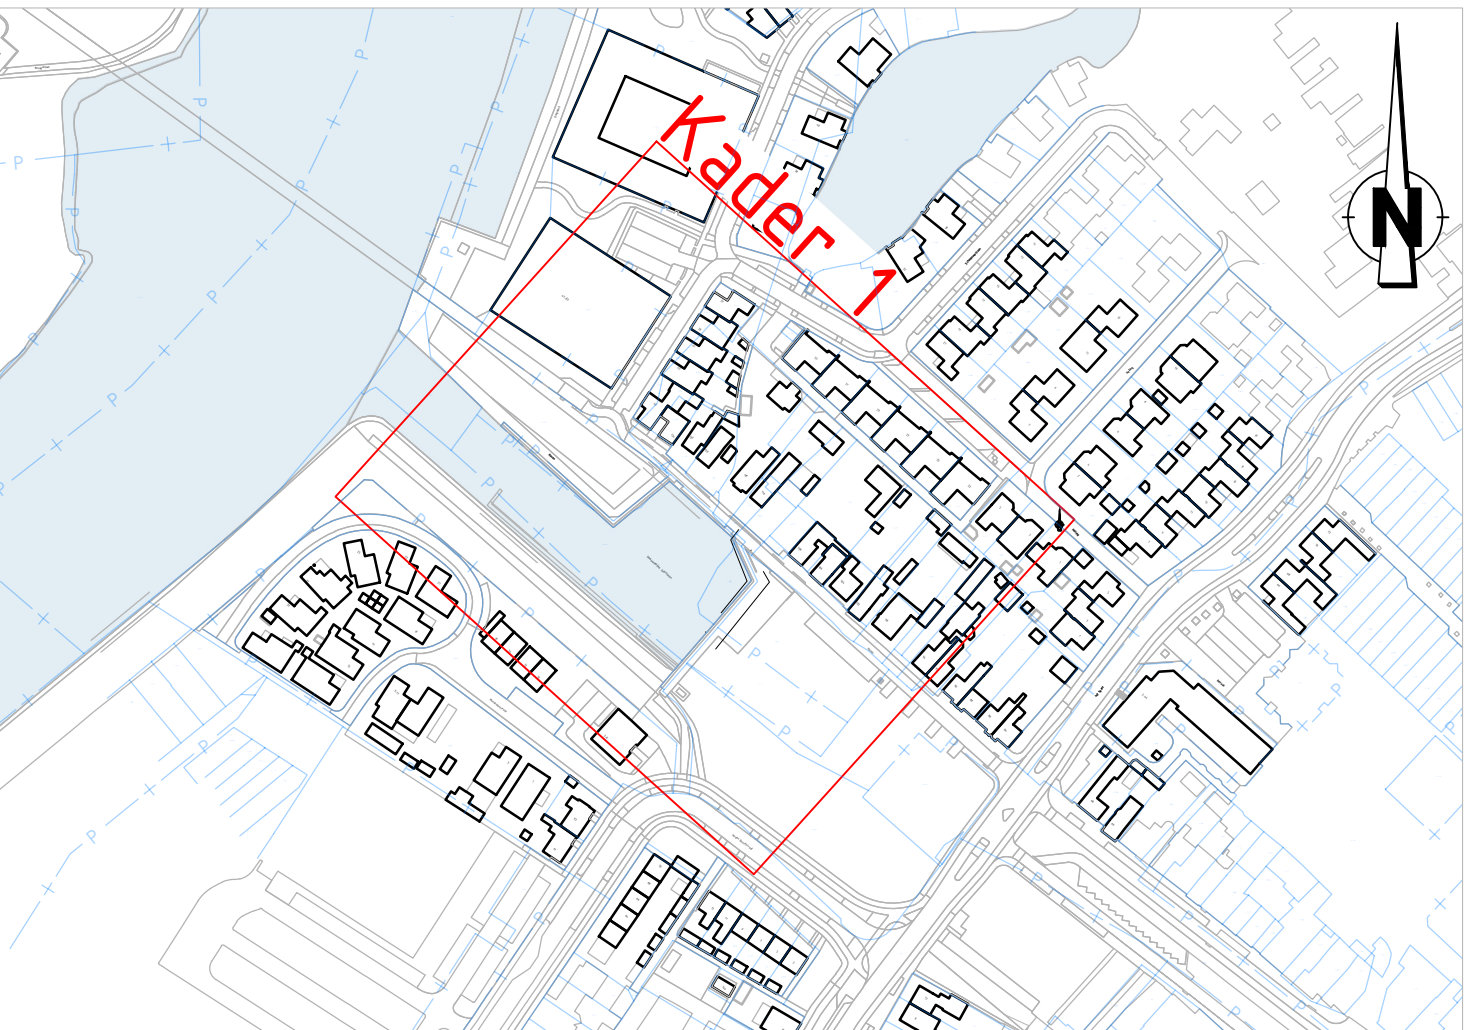

Situatieoverzicht
SCHAAL 1 : 2500
OPMERKINGEN

- Coördinaatsysteem RD (x, y);
- Maten in meters, tenzij anders vermeld;
- Materiaalmaten in millimeters, tenzij anders vermeld;
- Peilmaten in meters t.o.v. NAP, tenzij anders vermeld;
- Diameters in millimeters, tenzij anders vermeld;
- Maten exclusief kantopsluifingen;
- Ligging kabels en leiding zijn ter indicatie.

Versie		Datum		Gerekeend door	
				Omschrijving	

Opdrachtgever

Gemeente Geertuidenberg					
Project					
Hekwerk Oude Haven Raamsdonkveer					
Onderdeel					
Bestaande situatie					
Vergunningstekening					
Gerekeend door	Gerecentreerd door	Wijgegeven door	Projectnummer	Formaat	Status/Overst
Paraaf/Datum	Paraaf/Datum	Paraaf/Datum	Besteknummer	Tekeningnummer	Schaal 1:200
11-4-2023	11-4-2023	11-4-2023		012311-BS-VT-01	Blad 1 / 1 Versie 1.1

Kader 1
SCHAAL 1 : 200