




Bestaande situatie (zijaanzicht)

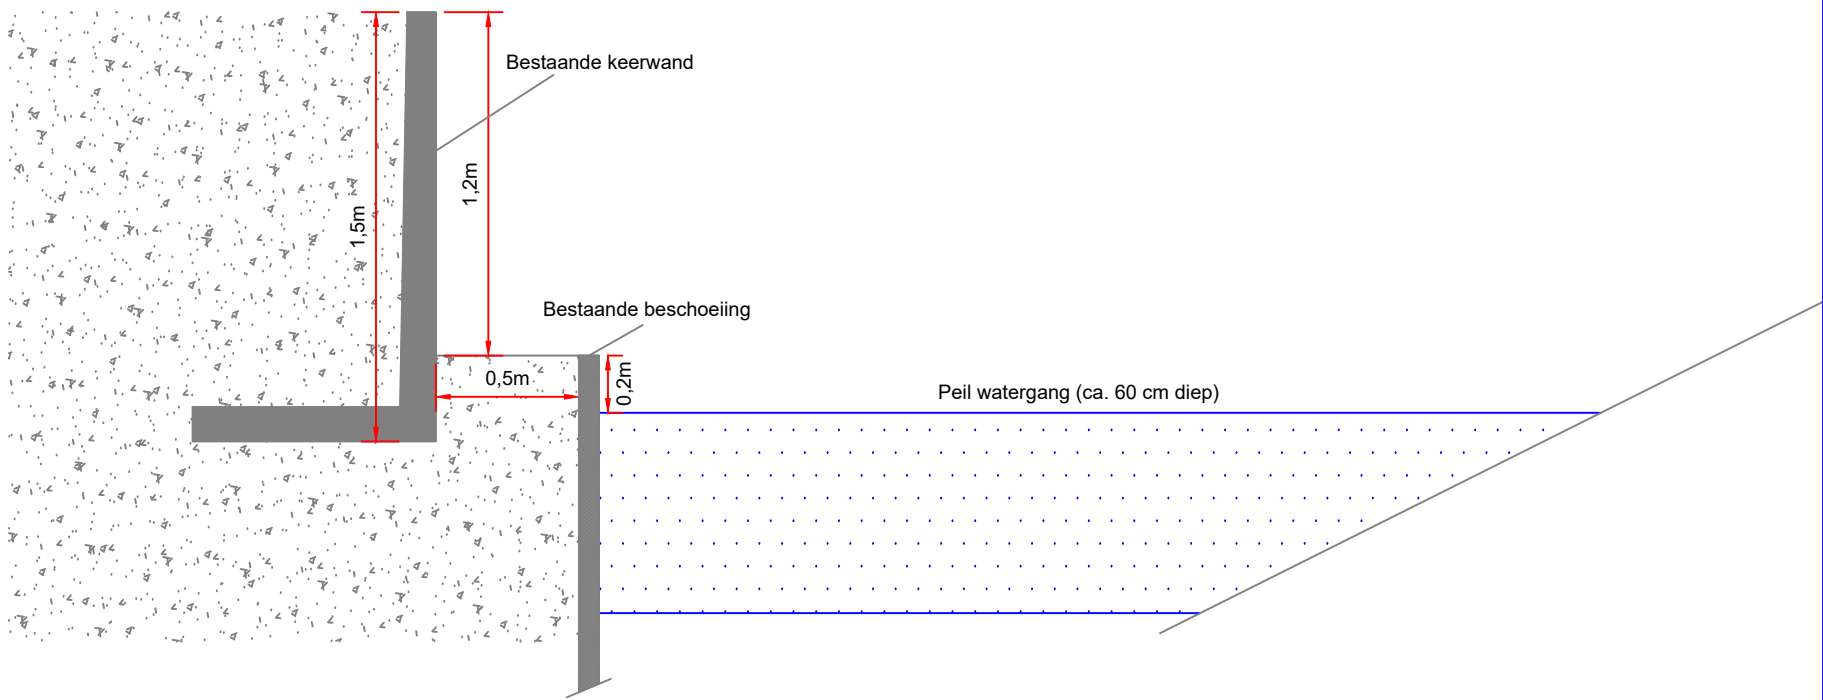

Nieuwe situatie (zijaanzicht)

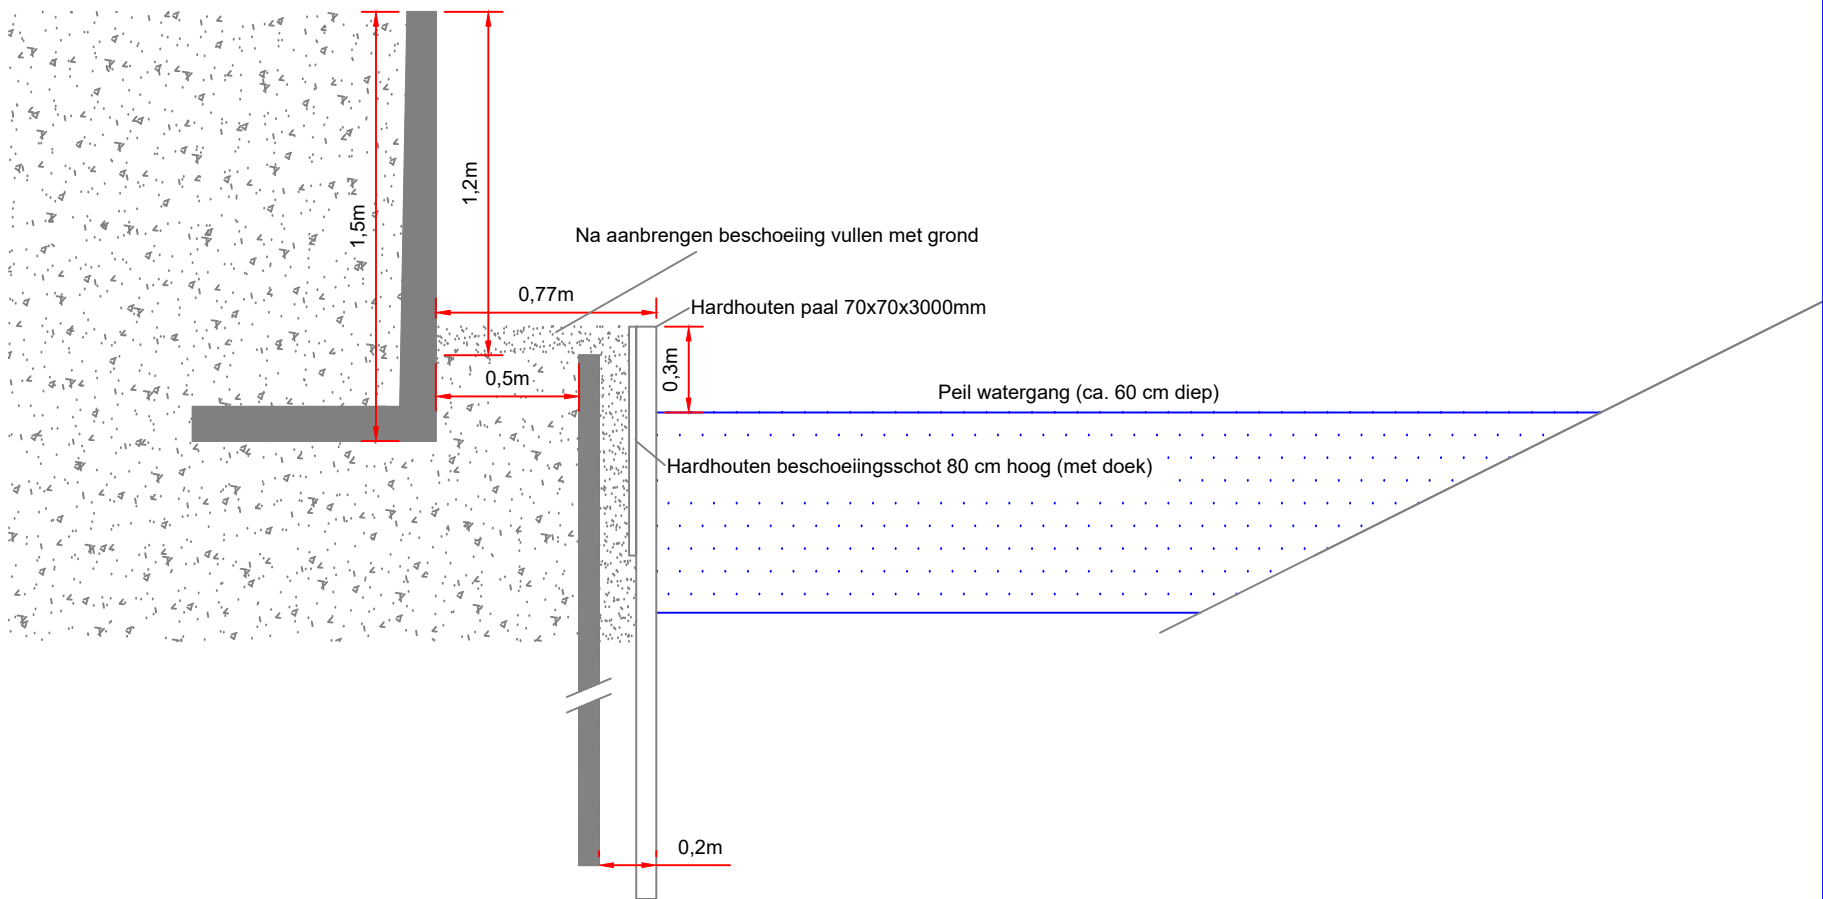

Project:	Nieuwe beschoeiing	Getekend: JWN
		Datum: 23-5-2023
Opdrachtgever:	Bewoners Grintweg 27	Gecontr.: AWS
		Form.: A3
Onderwerp:	Aanbrengen beschoeiing langs waterkant	Schaal: ---
		Proj. Nr.: BSG 23048
Adres:	Grintweg 27, Moerdijk	Gewijz. datum:



Bezooijen & Schreuders

Grondwerken B.V.

Stadsedijk 45a • 4796 RA Oudemolen

Stadsedijk 45a

4796 RA Oudemolen

Tel. 0168-462110

Fax. 0168-464264

info@Bezooijen-Schreuders.nl