


FAUNATUNNEL 3

- 8 st. "open" tunnelementen, type ACO KT 500-640
vloerpeil hart tunnel +0,72
- 2 st. ingangselementen, type ACO KP 1000 - vloerpeil +0.65
- 4 st. aansluitwanden
- 4 st. klimplaten t.b.v. KP 1000

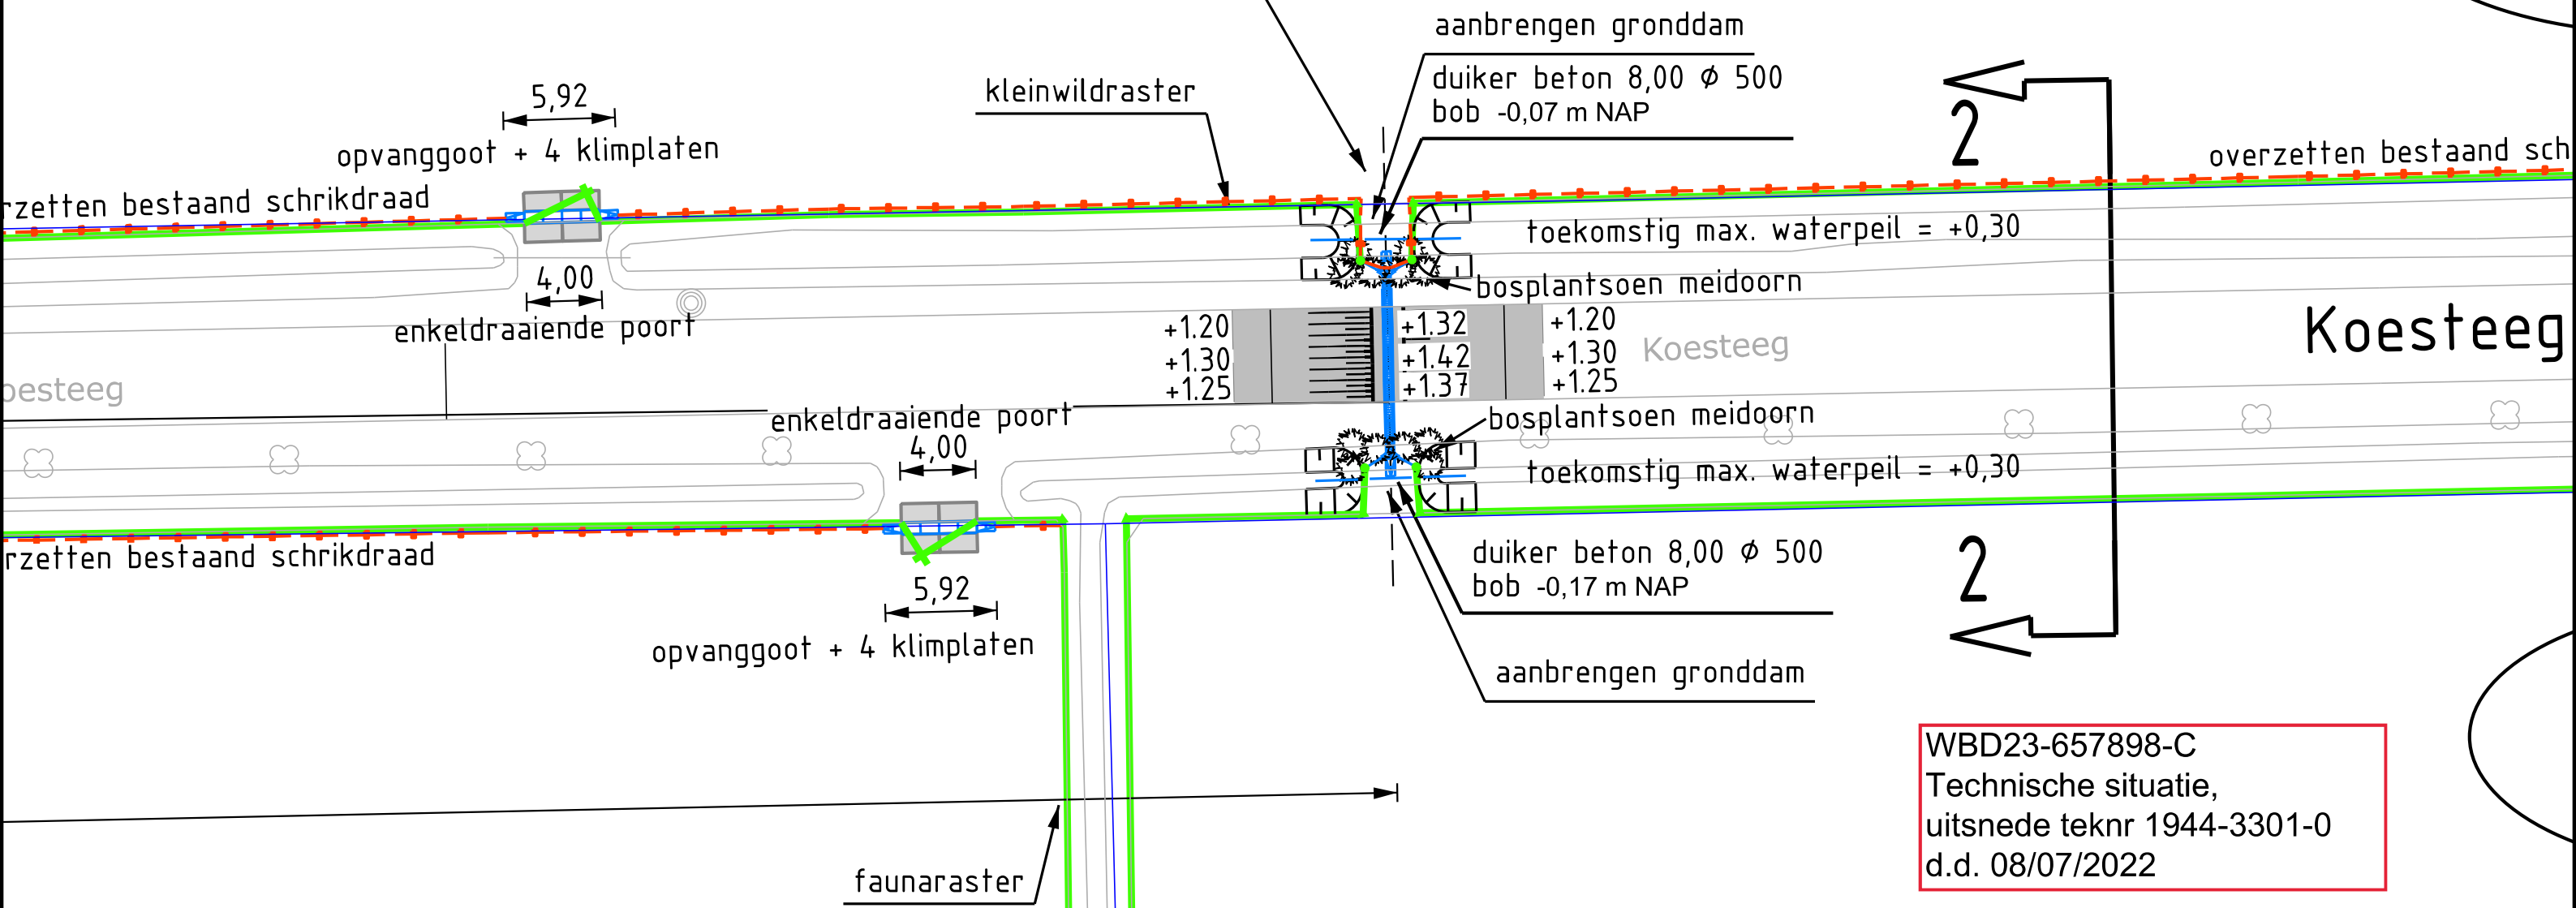

WBD23-657898-C
Technische situatie,
uitsnede teknr 1944-3301-0
d.d. 08/07/2022