

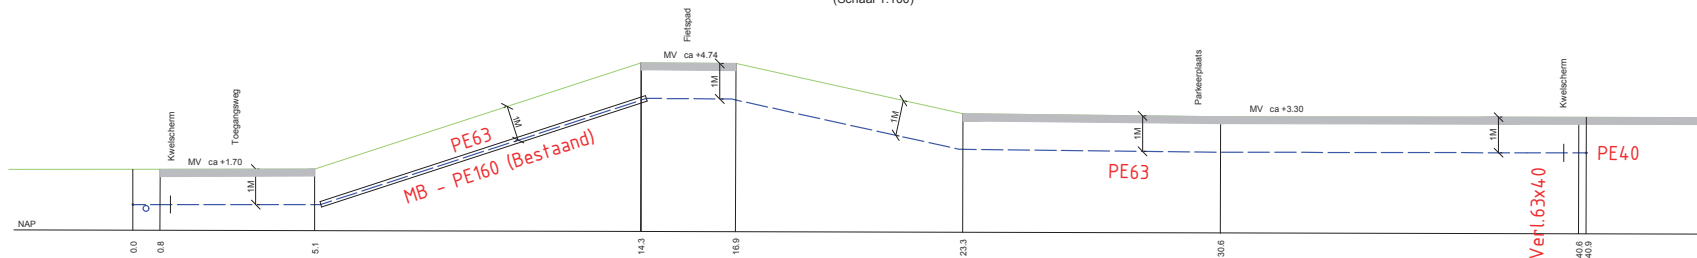


# Aanzicht A-A (Schaal 1:100)

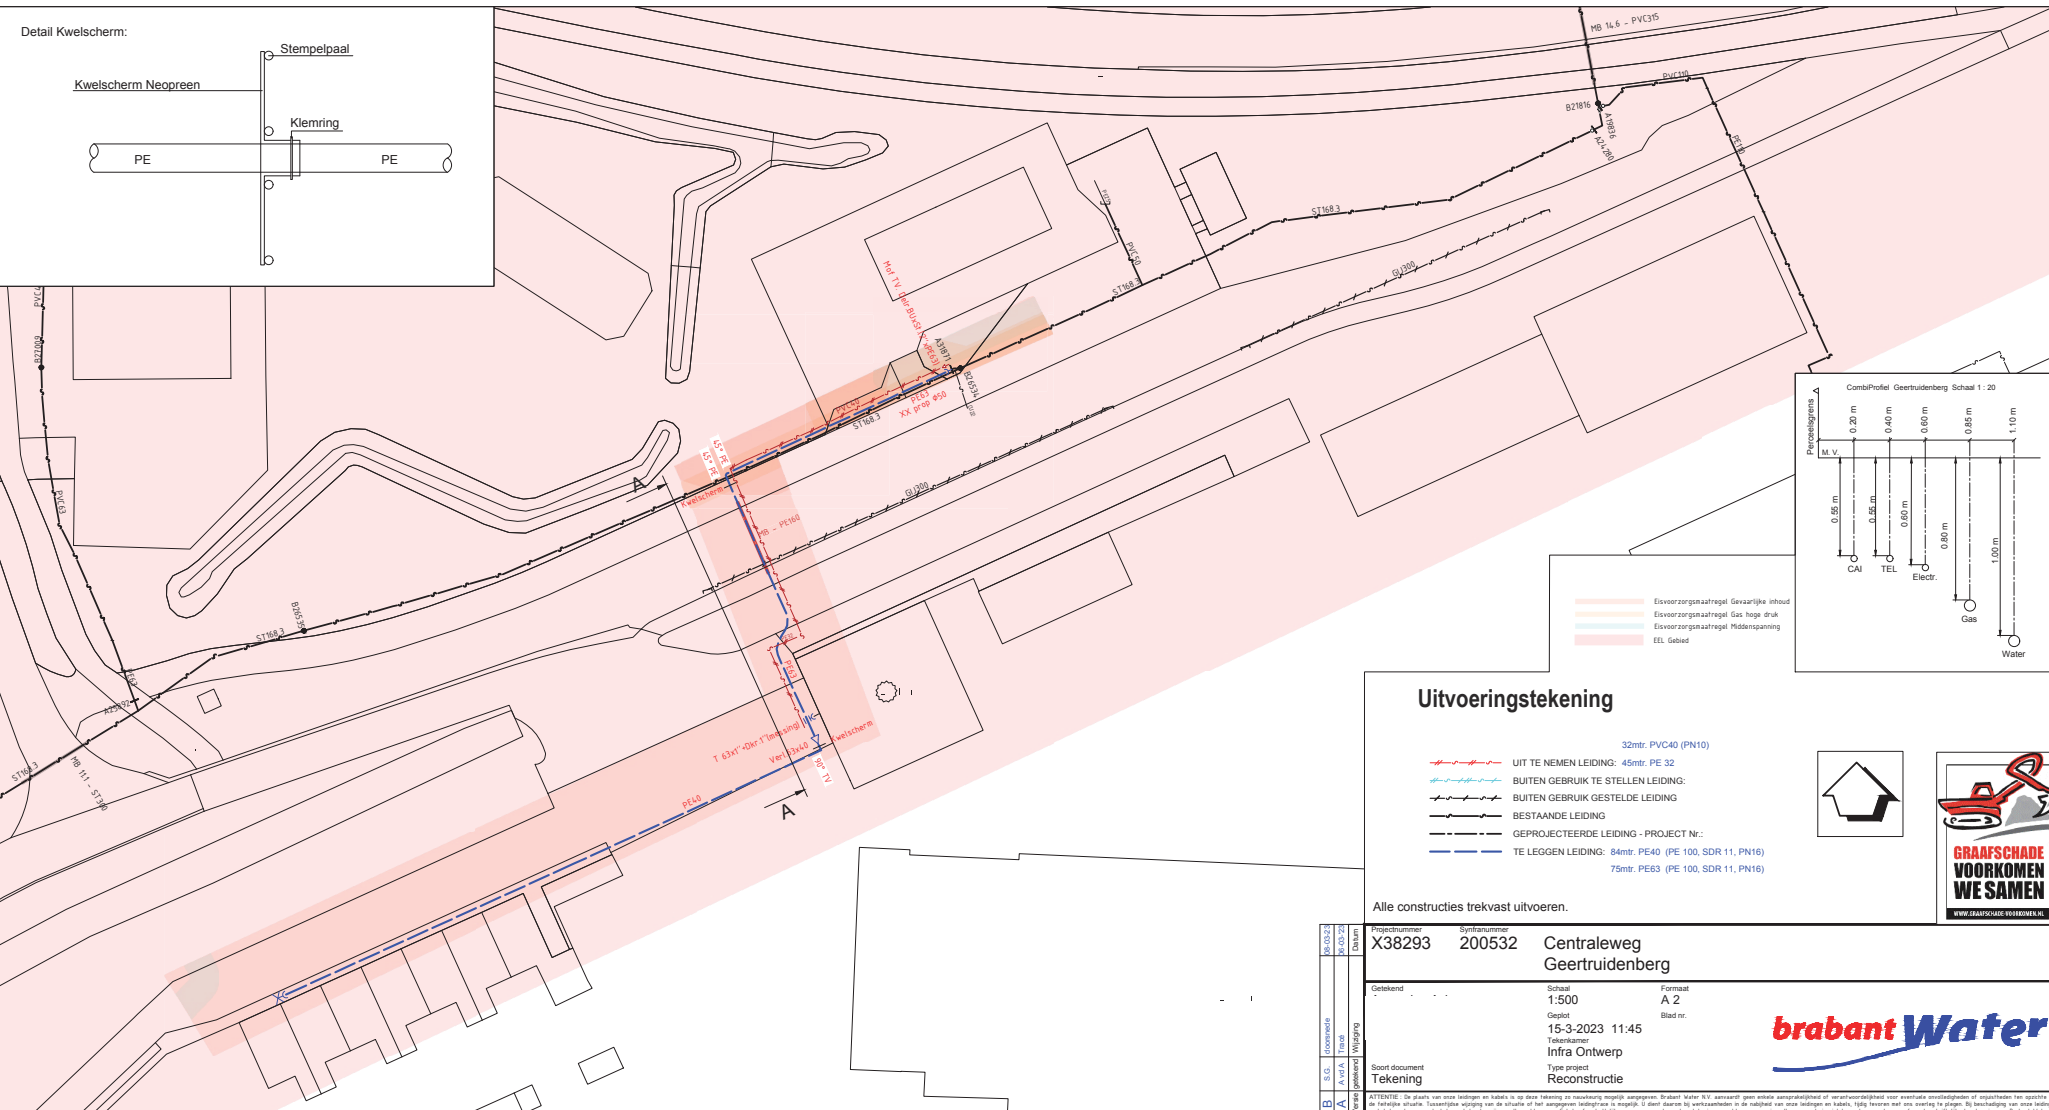

## Detail Kwelscherm:

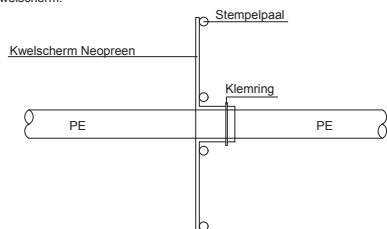

## Uitvoeringstekening

- 32mtr. PVC40 (PN10)
- UIT TE NEMEN LEIDING: 45mtr. PE 32
- BUITEN GEBRUIK TE STELLEN LEIDING:
- BUITEN GEBRUIK GESTELDE LEIDING
- BESTAADE LEIDING
- GEPROJECTEERDE LEIDING - PROJECT Nr.:
- TE LEGGEN LEIDING: 84mtr. PE40 (PE 100, SDR 11, PN16)
- 75mtr. PE63 (PE 100, SDR 11, PN16)

Alle constructies trekvast uitvoeren.

Projectnummer	200532	Centraleweg Geertruidenberg
Getekend	Schaal 1:500	Formaat A 2
Geplaat	15-3-2023 11:45	Blad nr.
Tekenaar	Infra Ontwerp	
Type project	Reconstructie	

**brabantWater**

