



Doorsnede tekening
Schaa 1:200

Persingsdoorsnede T02
Dwarsprofiel A-A

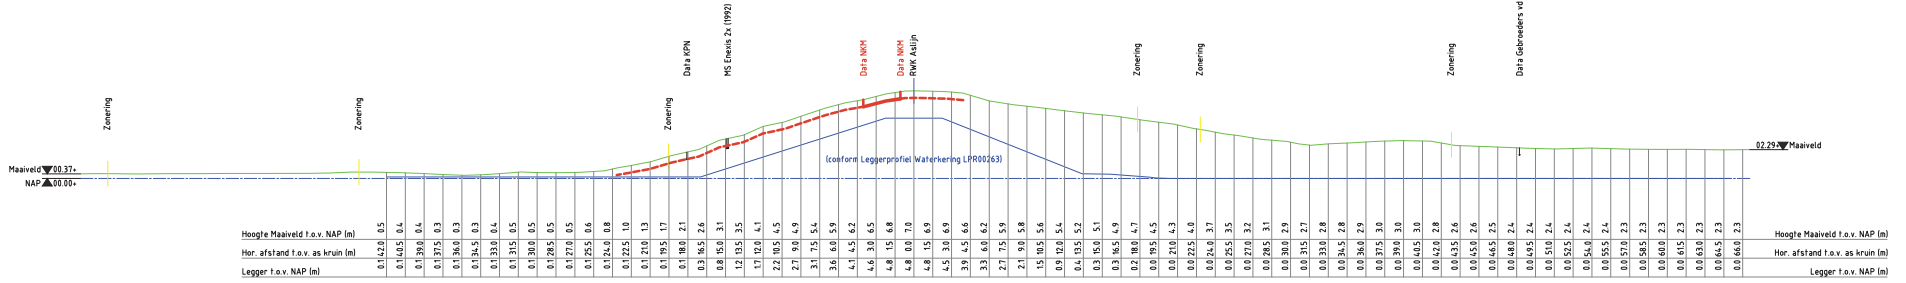

Situatie tekening
Schaa 1:500

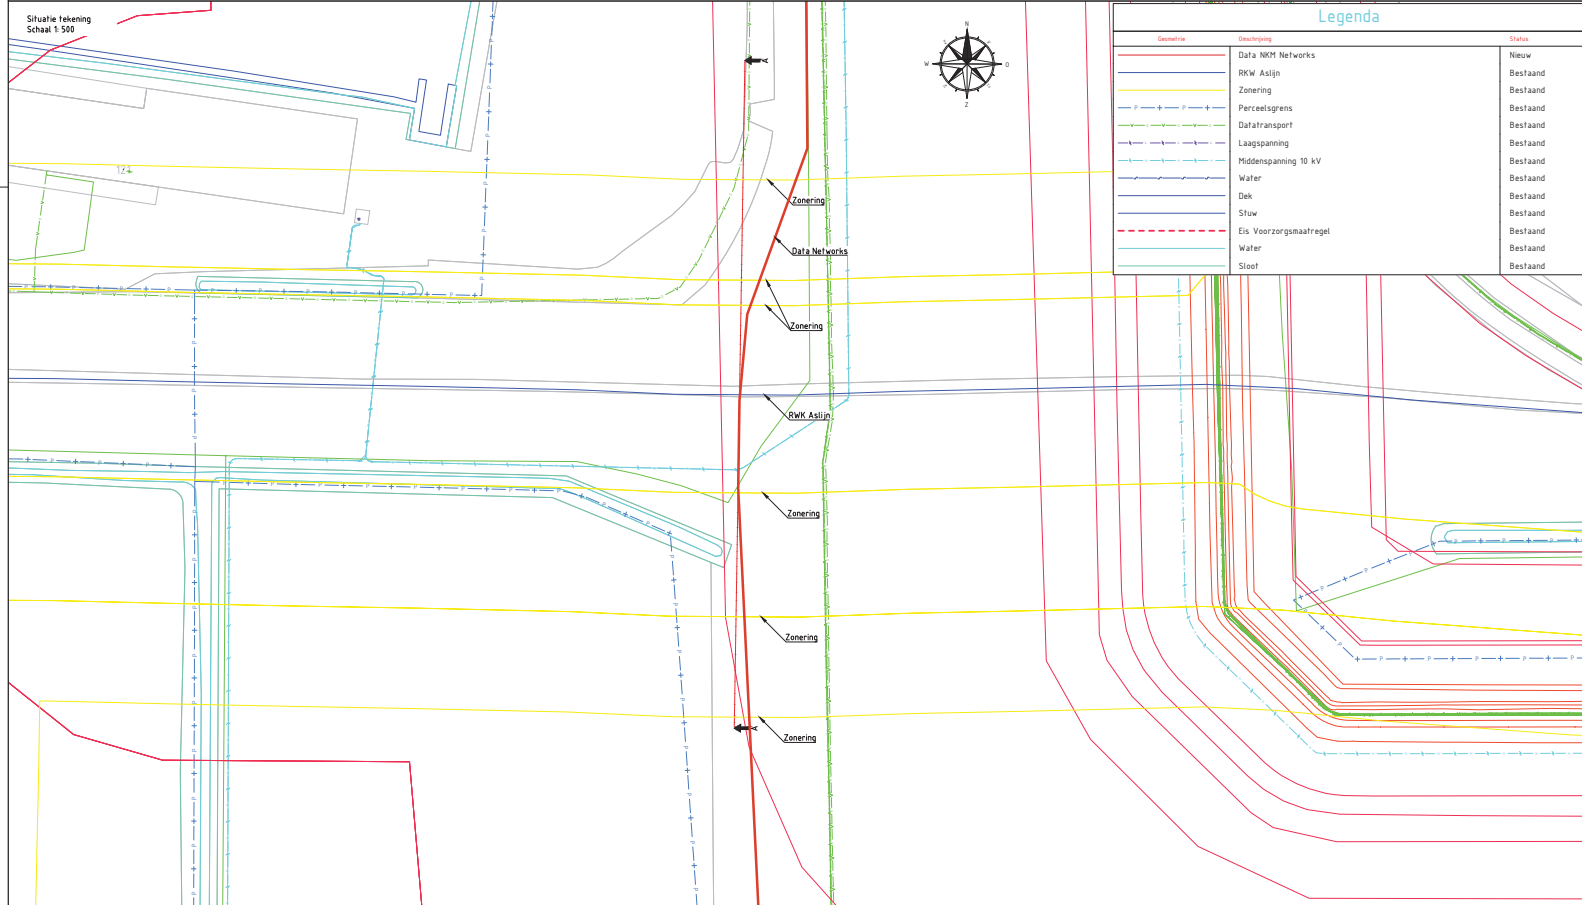

Situatie tekening
Schaa 1:1000



D					
C					
B					
A					
Wijz.	Omschrijving	Getekend	Goedgekeurd	Datum	Vrijgave
Projectomschrijving					
Tracé					
Locatie:					
Ten Zuid-Oosten van Noordschans 121 te Blundert					
Onderdeel:					
Tracé doorsnede					
Tekeningnummer:		Projectnummer:			
20-2005-01 Extra Aanvraag-T02-H0-P		20-2005			
Opdrachtgever:		Projectnummer opdrachtgever:			
Circet Nederland		137-000000-16-0-2023-21-10-01			
Vrijgave voor uitvoering:		Goedgekeurd			
14-09-2023		vergunning			

Dit document is afgegeven van Dutch Trenchless Solutions B.V. of diens opdrachtgever. Alle rechten zijn voorbehouden. Zonder schriftelijke toestemming mag dit document niet worden verspreid, openbaar gemaakt of anderszins worden gebruikt.