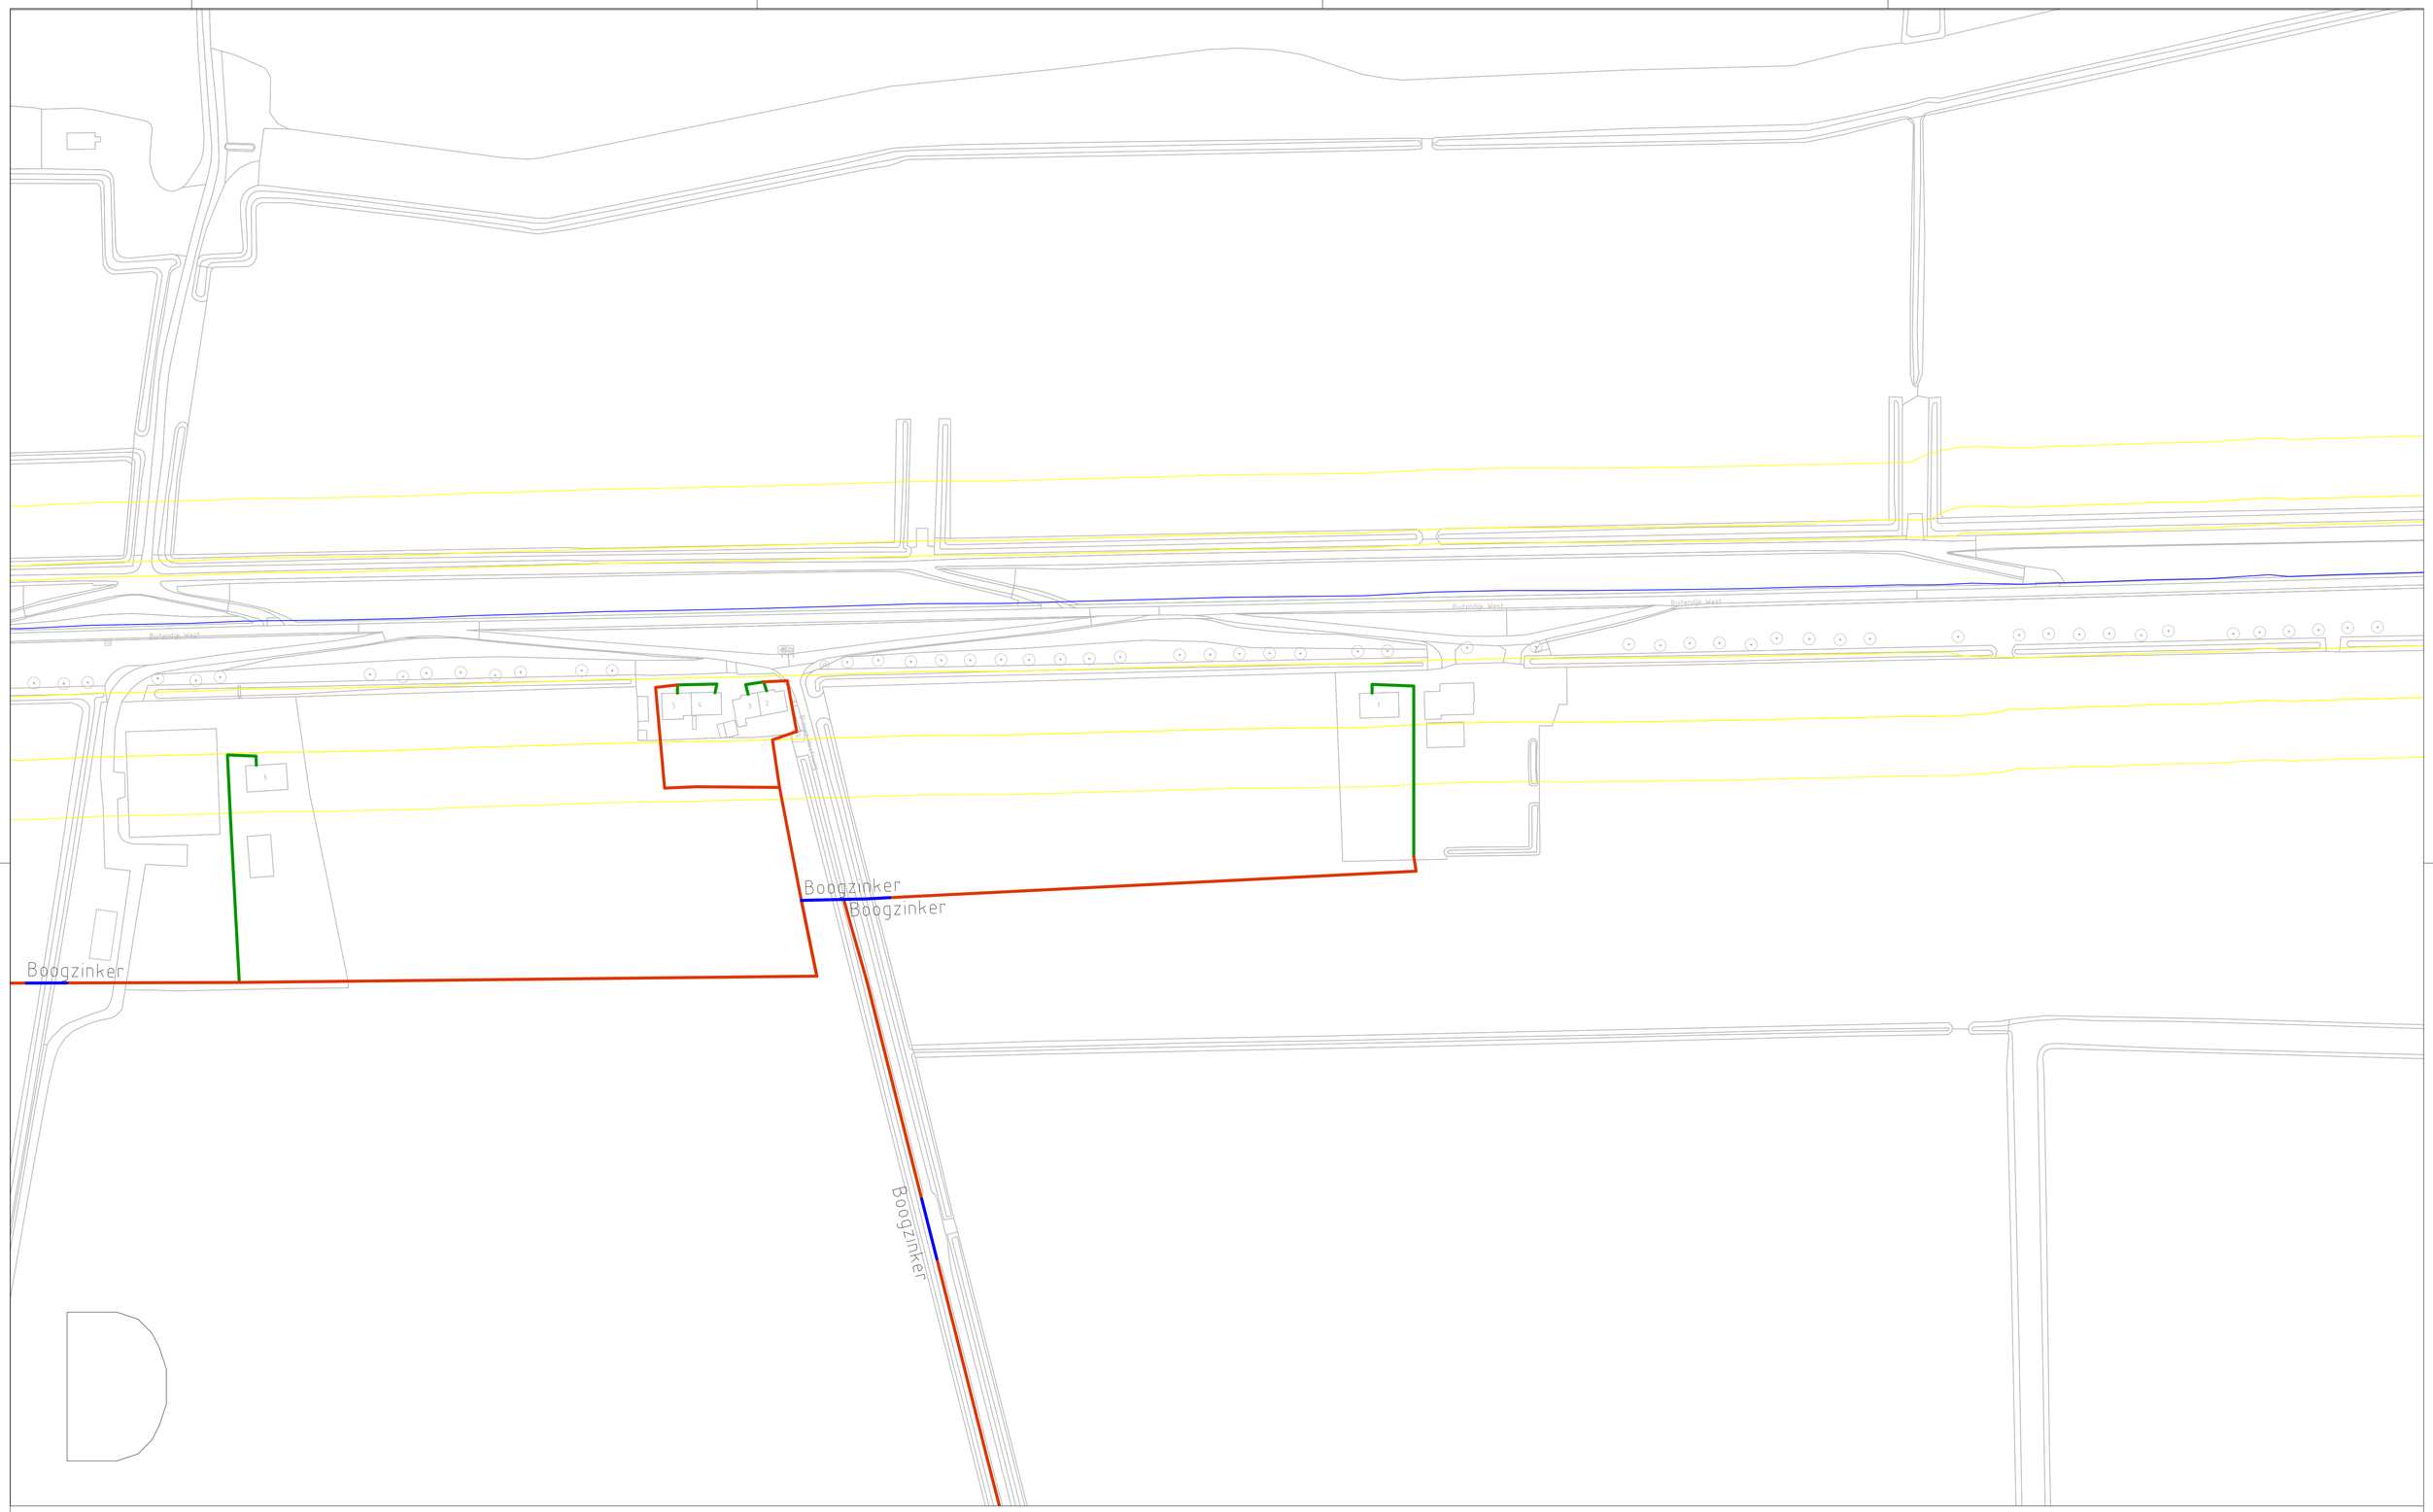

Legenda

Blazen tot aan de laatse DPxxx in de cascade (doorlussing).
Van WP via DP0xx, DP1xx, DP2xx, DP3xx en DP4xx naar DP5xx.

Kleurcodes buizen:
Buis, 3x16mm: Rood Wit Geel
Buis, 7x16mm: Rood Wit Geel Blauw Groen Violet Bruin

- DAC
- 3x16mm
- 7x16mm
- AP-AP/CP
- DP
- Huisaansluiting
- Huisaansluiting, op rol
- Huisaansluiting, maatwerk
- Basisklasse-Gebied
- 3T-klasse-Gebied
- Boogzinker
- Boomboring
- Gestuurde Boring
- Kunstwerk
- Persing
- Mantelbuis
- Huisaansluittrace
- Hoofdtrace
- Backhaul
- City-Ring
- DP Gebied

VERGUNNING

Discipline:	FttP	Versiennr:	V 1
Opmerking 1:	Vergunning Waterschap Dijktrace		
Opmerking 2:	Dijktrace - Tekening D		
Projectnr. NKM:	2020165000	Projectnr. E-Fiber:	
Project omschrijving: FttP Moerdijk			

efiber

Schaal	1:####
Formaat	A2

NKM VERBINDT GENERATIES

Uitgevoerd	15-05-2023

Wijzigingen:

Gewijzigd:	Datum	Geconfr:	Volgnr:
Tracewijziging			

Bestandsnaam: G:\E-Fiber\FTTP Moerdijk\Projectbestand\13 - Vergunningen\Aanlevering aan de gemeente Dijktrace\Vergunning Waterschap Dijktrace.dwg
Plotdatum: 12-06-2023 09:09 Layout: D