


Doorsnede tekening
Schaal 1: 100

Persing doorsnede P001
Dwarsprofiel A-A

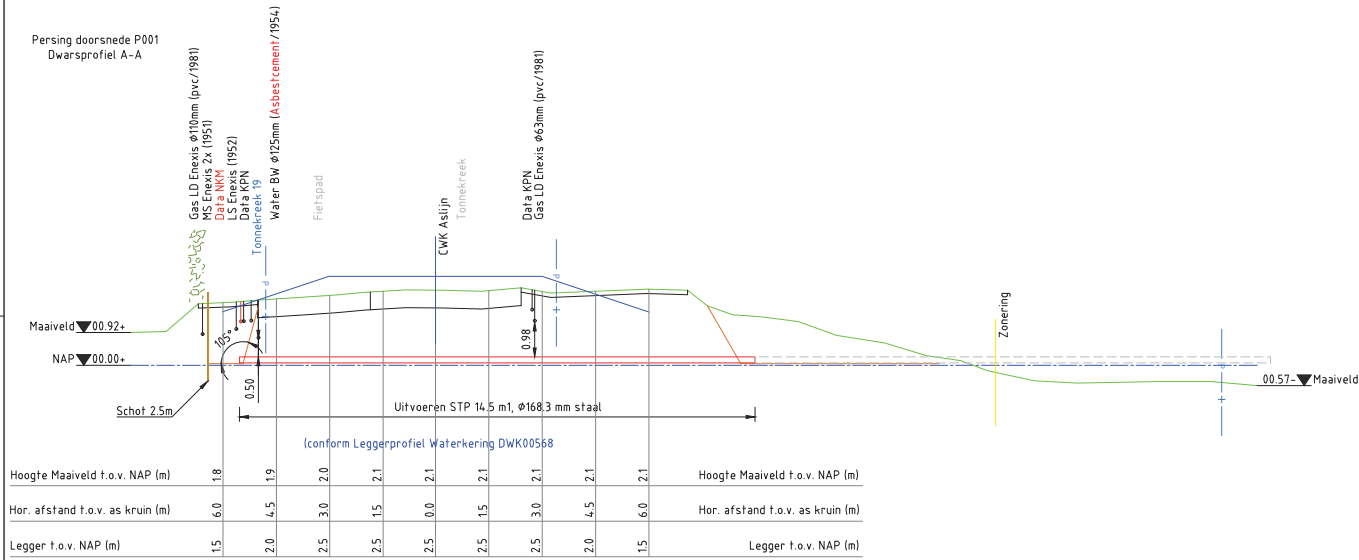

Situatie tekening
Schaal 1: 1000




Detail tekening



1x Ø 168.3 mm Staal
t.b.v. mantelbuis

Situatie tekening
Schaal 1: 250

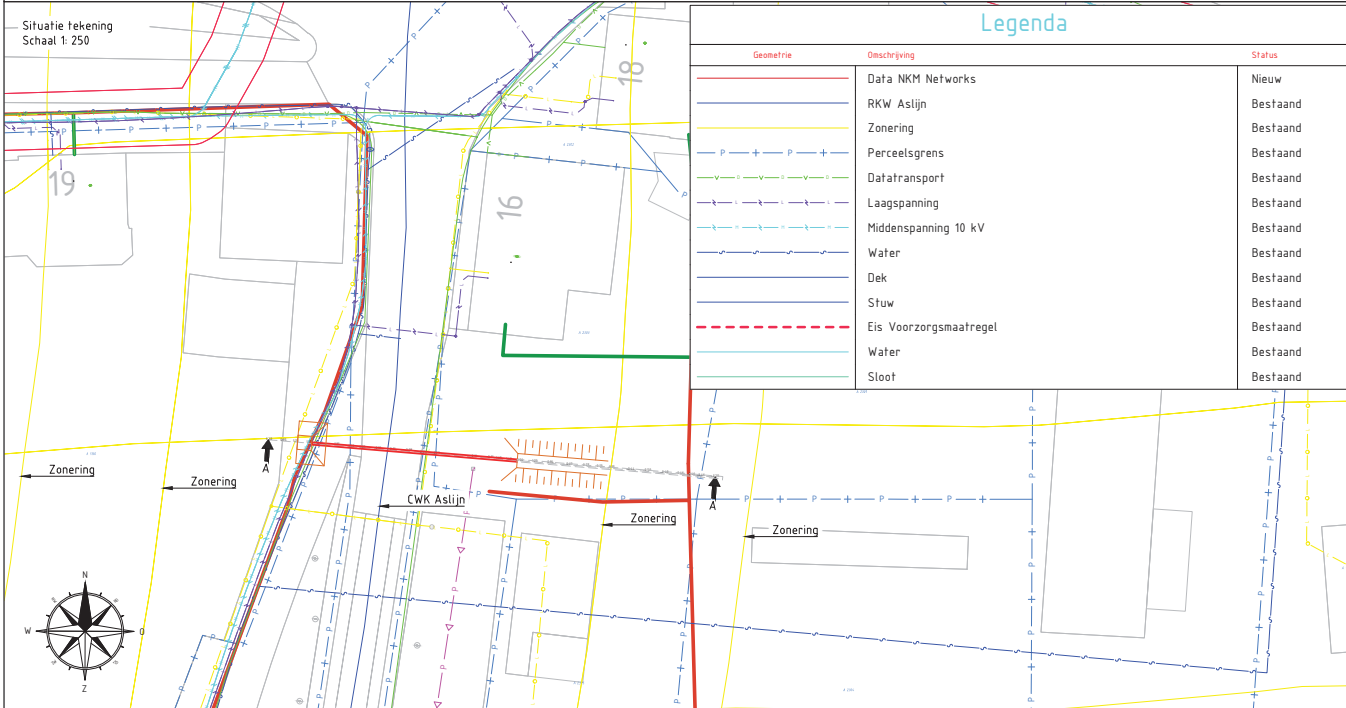

- Perslijn aangepast zodat we het riool ontwijken.
- Bij ontvangstput dient een schot geplaatst te worden van 2.5m lang zodat de heg heel blijft van Tonnekreek 19.

D				
C				
B				
A				
Wijz.	Omschrijving	Getekend	Goedgekeurd	Datum
Projectomschrijving	Persing			
Locatie:	Tonnekreek 16 te Klundert			
Onderdeel:	Tracé doorsnede			
Tekeningnummer:	20_20905-01_Extra Aanvraag-P001-HD-P	Projectnummer:	20/20905	
Opdrachtgever:	Circet Nederland			
Projectnummer opdrachtgever:	-			
Datum:	19-06-2023	Formaat:	A2	
		Status:	Vergunning	
		Vrijgave voor uitvoering:	Goedgekeurd	
			137.dkaners, 21-6-2023, 09:37:03	



Simon Homburgstraat 17
5431 NN Cuijk
www.hollanddrilling.nl
info@hollanddrilling.nl
Tel: 0485 - 74 50 40



Dit document is eigendom van Dutch Trenchless Solutions B.V. of diens opdrachtgever. Alle rechten zijn voorbehouden. Zonder schriftelijke toestemming mag dit document niet worden vervoerd, openbaar gemaakt of anderszins worden gebruikt door derden.