



Ligging manco (bron: Geoportaal 2.0 & Google Maps)
--

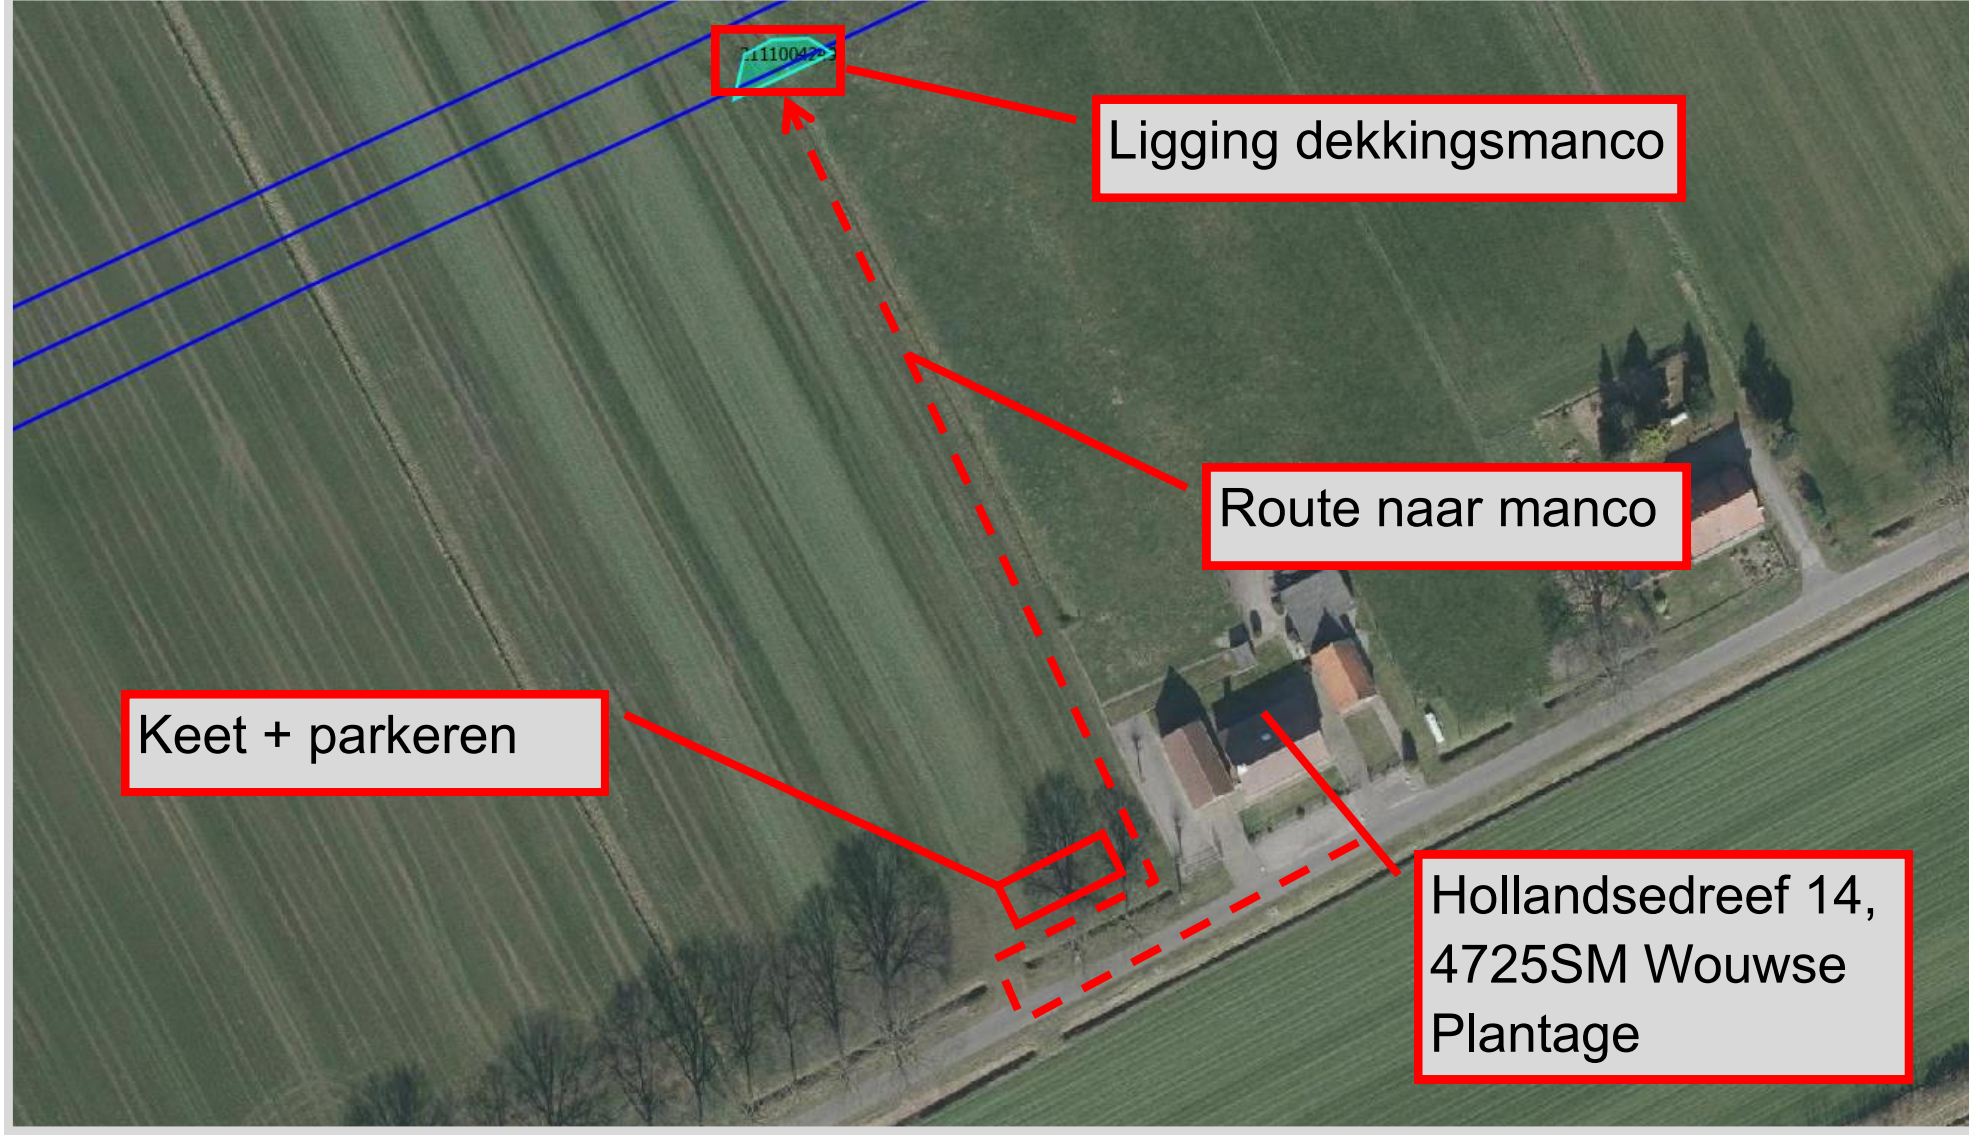

Foto's
--------



<b>Oriëntatie-KLIC</b>
------------------------

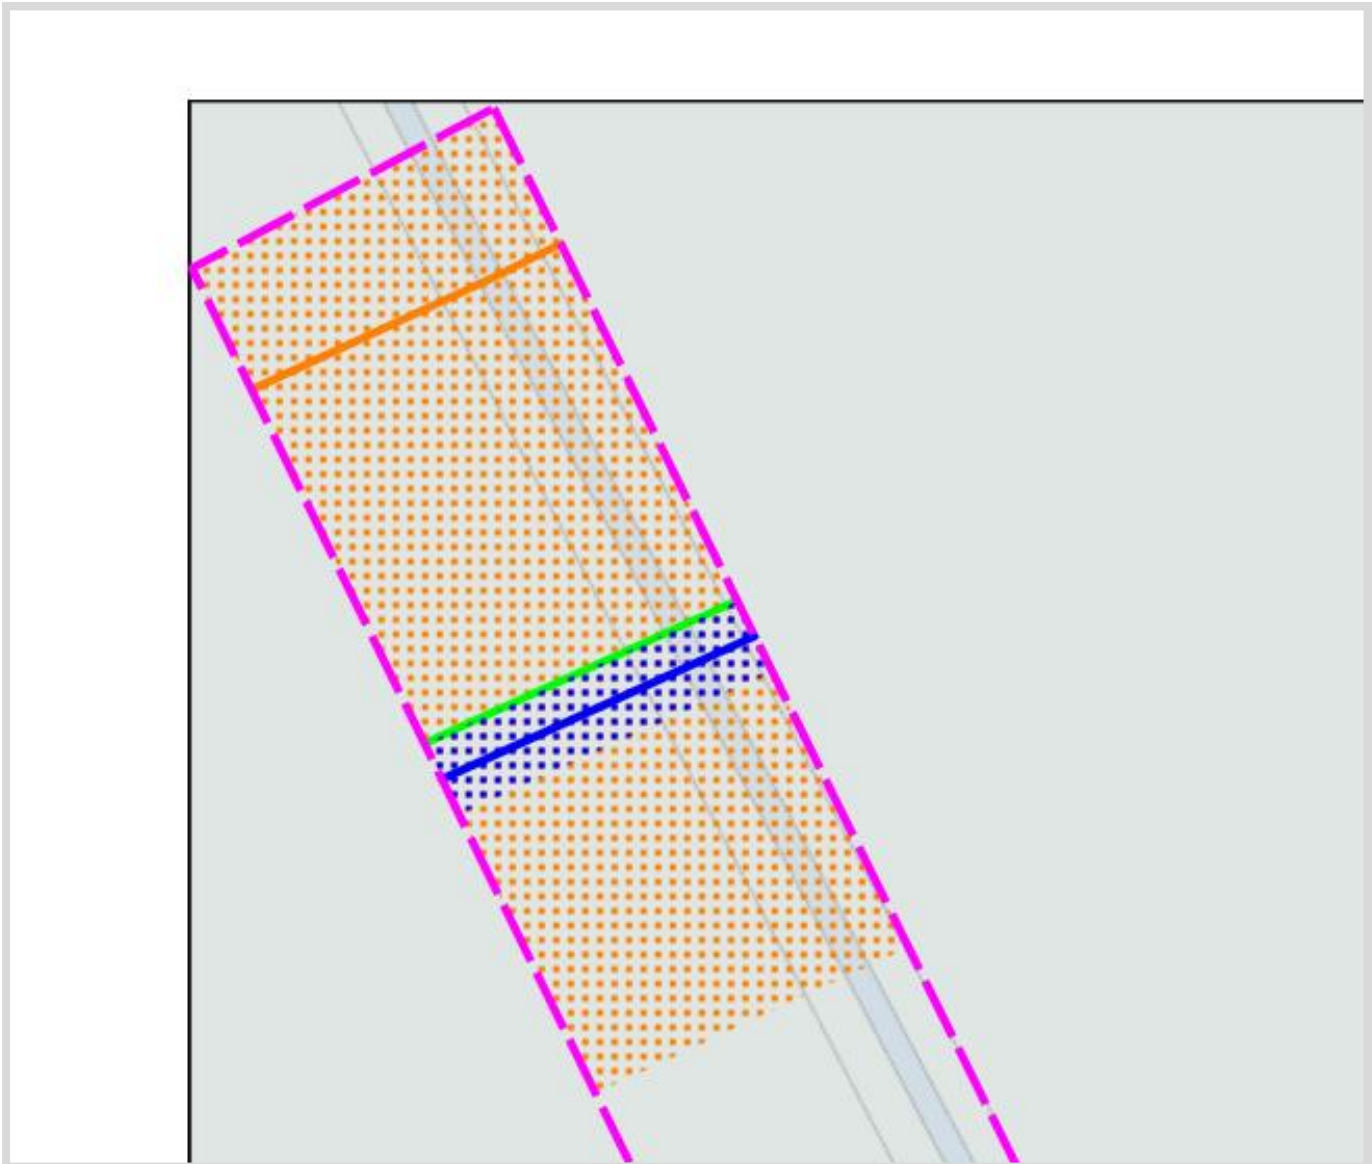

Toegang tot locatie
---------------------



## Dwarsprofiel



## Plan van aanpak

<b><u>Manconummer:</u></b>	2111004249
<b><u>Leiding:</u></b>	A-530-KR-076
<b><u>Leidingdiameter:</u></b>	24"
<b><u>Locatie:</u></b>	Nabij Hollandsedreef 14, 4725SM Wouwse Plantage
<b><u>Gebaseerd op:</u></b>	4249-DT-1-A
<b><u>Maatregel:</u></b>	Aanbrengen betonmatten in bodem en taluds
<b><u>Opmerking:</u></b>	Toepassen 2 betonmatten
<b><u>Bodemopbouw:</u></b>	Zand en leem/silt
<b><u>Bodemkwaliteit:</u></b>	Onverdacht

**Uitvoering:**

- Mobiliseren;
- Uitzetten gasleiding/dekkingsmanco;
- Afdammen en droogpompen werkgedeelte;
- Uitvoeren grondwerk slootbodem en taluds;
- Aanbrengen betonmatten in bodem en taluds;
- Afwerken bodem en taluds;
- Demobiliseren.

**Inzet materieel:**

- Mobilele schaftwagen + mobiel toilet;
- Midi-graver;
- Tractor + dumper.

**Uitvoeringsduur:** 1 dag

**Verkeersmaatregelen:** n.v.t.

## Maatregelen CROW500: Graaftoezicht Gasunie

**Uitvoeringsperiode:** 2023 (in nader overleg met Gasunie af te stemmen).

C	02-08-2023	Wijziging oplossing ==> betonmatten i.p.v. dam/duiker	TT
B	29-06-2023	Toevoegen opstellocatie, aanpassen materiaal duiker en hoogte dam	TT
Revisie	Datum	Omschrijving	Uitgev.

Opdrachtgever  
**Gasunie N.V.**

Manco 2111004249 te Wouwse Plantage

## Plan van aanpak

rekeningnummer:	Schaal:	Formaat:	Sheet	van	Status
4249-OA-1-C	n.v.t.	A3	1	1	Definitief

<p>■ Datum revisie A (origineel):</p> <p>16-06-2023</p>	<p>■ Getekend door:</p> <p>TT</p>
---	-----------------------------------

Plot datum      Gecontroleerd:

■ Projectnummer GU
 Het copyright van deze tekening behoort toe aan:

---

P.023530.01




















































































































**oosterhofhölman**

- Beton- en waterbouw
- Groen

MILIEUTECHNIEK BV

GRUIPSKEK  
Kievitsweg 13  
Postbus 6  
9843 ZG Grijpskerk

t. (0594) 28 01 23  
f. (0594) 21 28 83  
info@oosterhofholman.nl  
www.oosterhofholman.nl

GRIPSKERK t. (0594) 28 01 23  
Kievitsweg 13 f. (0594) 21 28 83  
Postbus 6 info@oosterhofholman.nl  
9843 ZG Grijskerk www.oosterhofholman.nl

1