


naam veldwerker	
paraaf	
projectnummer	
schaal en v.p.	
noordpijl	
datum	

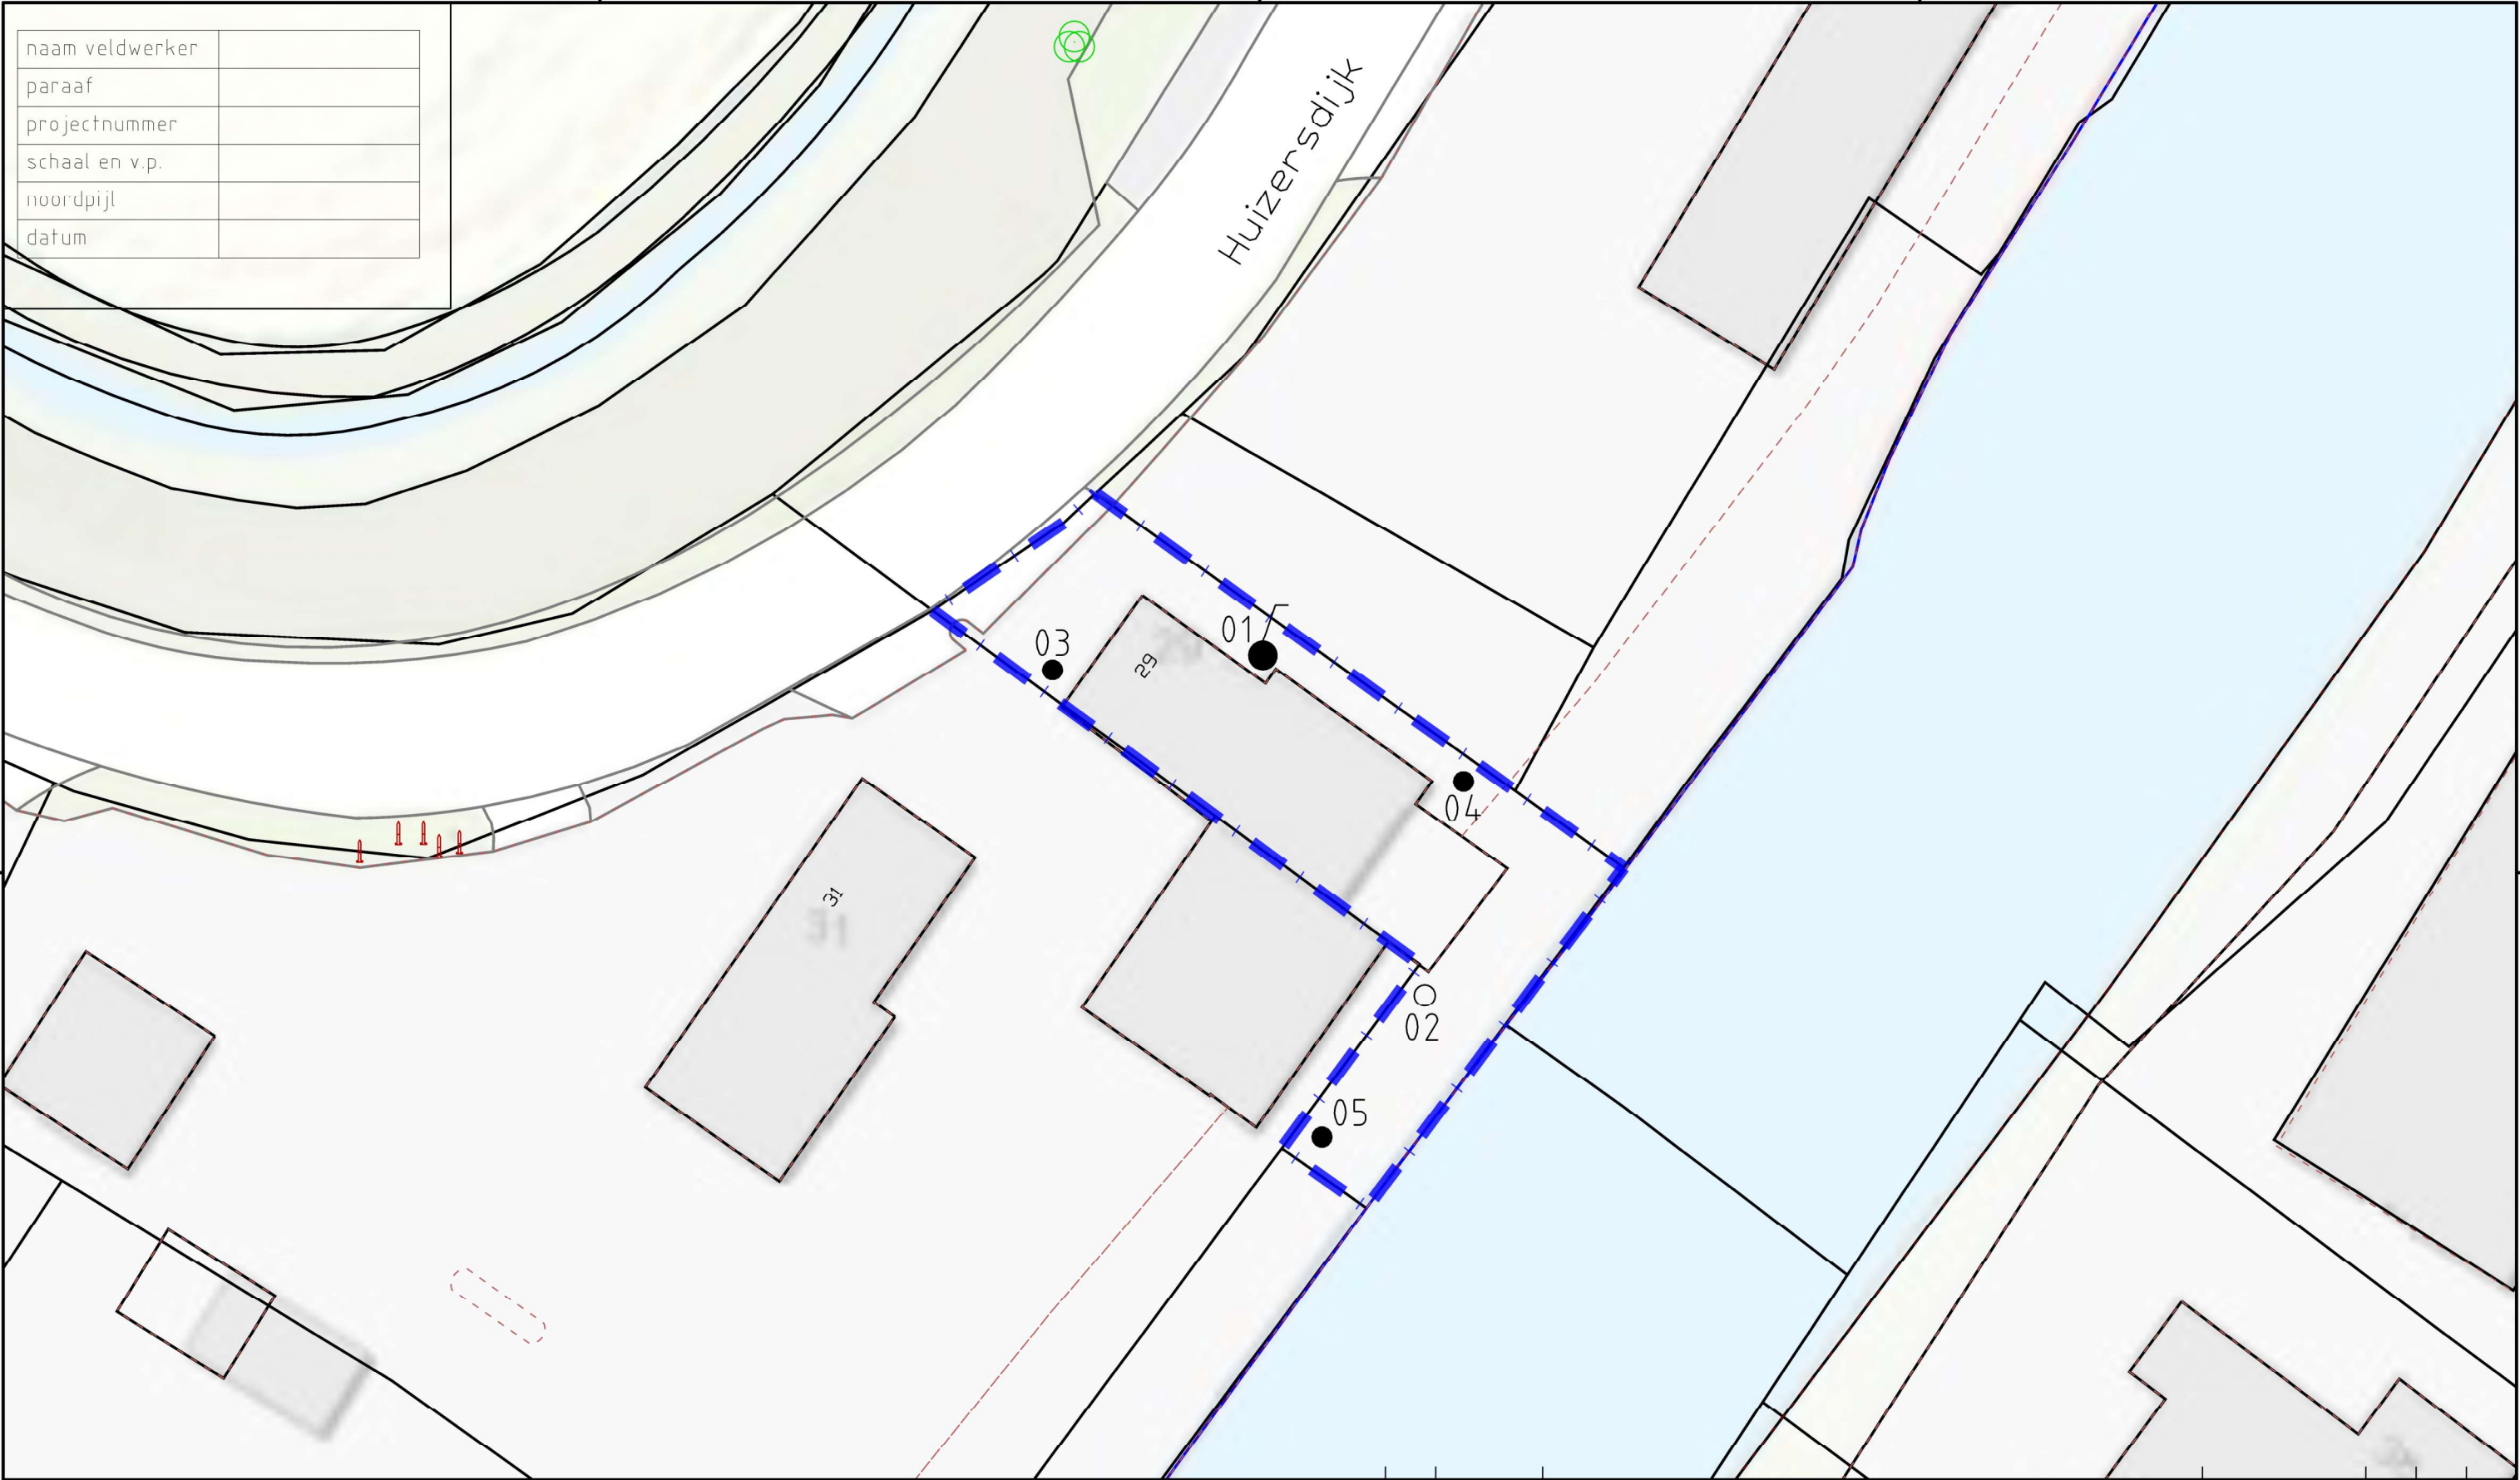

LEGENDA

- Boring 2,0 m-mv
- Peilbuis
- Locatiegrens

0 10 m.

Wijz.	Datum	Omschrijving	Opdrachtgever O&K		
0	2-8-2023		Project Huizersdijk 29 te Zevenbergen		
			Titel		
			Situatietekening		
			674391-B		
Vestiging BRED		Schaal 1 : 250	Form. A3	Ordernummer 2307/133/MP-01	Tekeningnummer 001
			Blad 1	van 1	Wijz. 0

