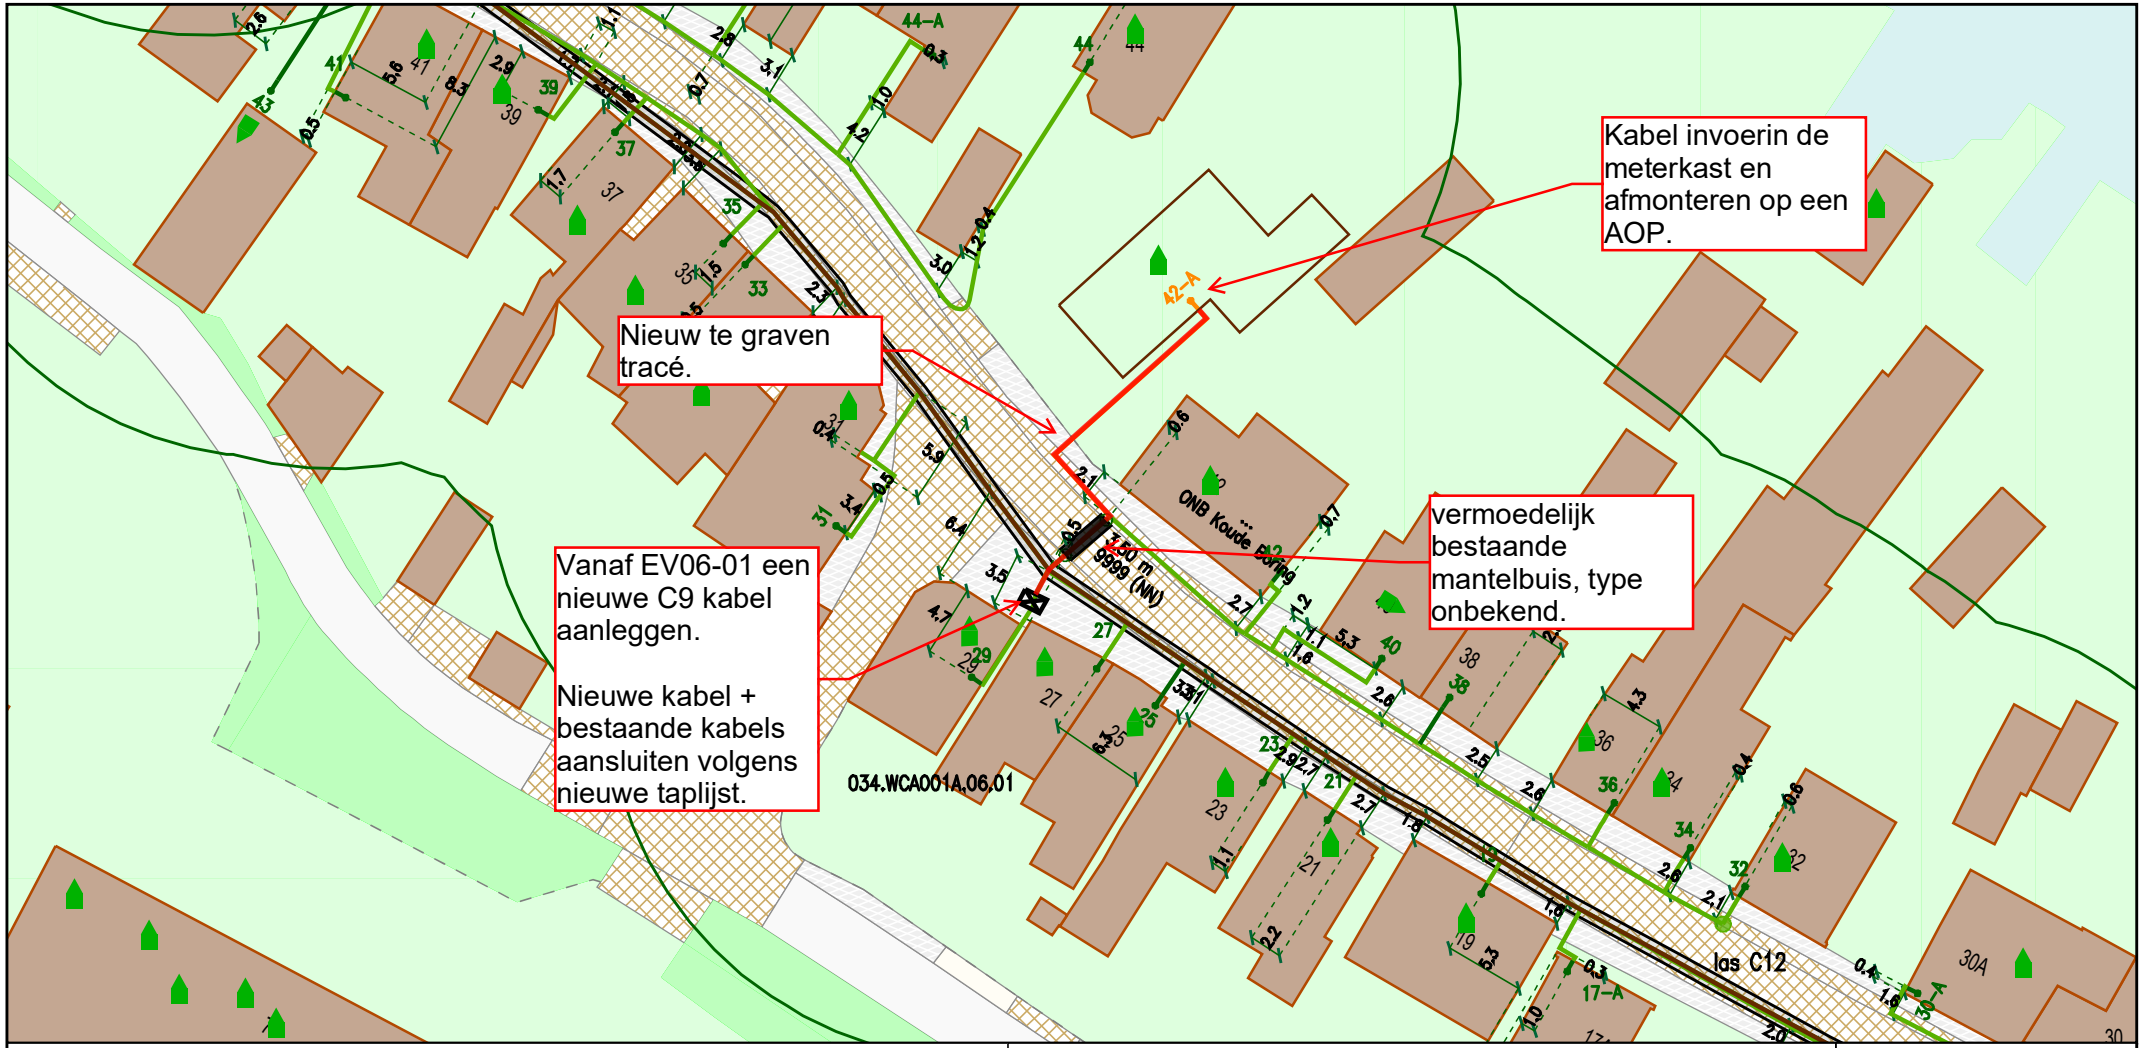

Legenda

- Behuizing / Huisje(in bedrijf)
- Geul(definitief_ligging_bekend)
- Geul(definitief_ligging_onbekend)
- Geul(gepland)
- Mantelbuis(geplaatst)
- Bestaande mantelbuis

CAI [Gis]

- Cai Aansluitdoos(gepland)
- Cai Aansluitdoos(in bedrijf)
- Cai Mof(in bedrijf)
- Kabel

Title: 1002312337 - Nieuwlandsedijk 42A - Lage Zwaluwe

Nummer 107246-414028

DRIMMELEN	LAGE ZWALUWE
Schaal: 1:500	User: rmous
ACE: CATV	Plotdatum: 28/08/2023
Size: A4	

vodafone ziggo

N