



INTREDEPUNT:
SCHAAL 1:250

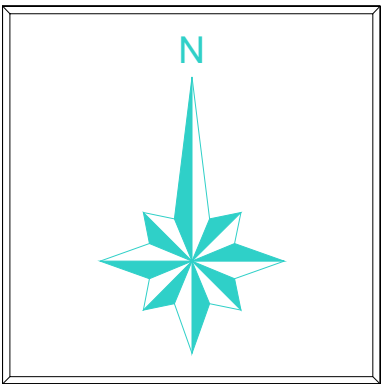

UITTREDEPUNT:
SCHAAL 1:250

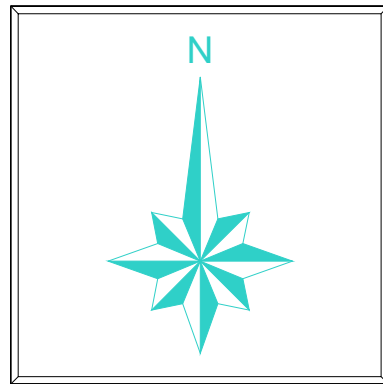

In-uitrit werkterrein vanaf T-splitsing Van Haftenweg


Let op!
Boorgang goed vrijgraven
en verdichten na realisatie.

N257 Zeelandweg-West

N257 Zeelandweg-West

Laslocatie in te trekken leiding
ten tijden van samenstellen leiding

OVERZICHT LOCATIE:
SCHAAL 1:2500

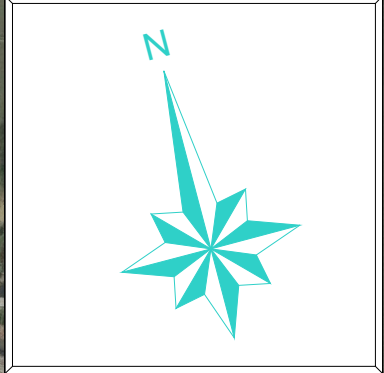

- Legenda horizontaal gestuurde boring:
- Horizontaal gestuurde boring
 - Horizontaal gestuurde boring / boogzinker / mantelbuis (bestaand)
 - Las + Uitleglocatie medium buis
 - Topografie (bestaand)
 - Topografie (nieuw)
 - Kadaster
 - Indicatie werkterrein
 - Kernzone
 - Beschermingszone
 - Buiten Beschermingszone

Opmerkingen:

5	-	-	-	-	-
4	-	-	-	-	-
3	-	-	-	-	-
2	-	-	-	-	-


Wijz.	Omschrijving:	Getekend:	Gecontroleerd:	Goedgekeurd:	Datum:
-------	---------------	-----------	----------------	--------------	--------



ATRON Engineering
Advies & Infra

Hoofdvestiging (correspondentieadres) Nieuwvestiging T 0183-216020
Hulsenboschstraat 22 B-1 Tjalk 43 E info@atron-engineering.nl
4291 LR Werkendam 2411 NZ Bodegraven www.atron-engineering.nl

Project:	Nieuw te maken horizontaal gestuurde boring t.b.v. Water			
Locatie:	N257 Zeelandweg-West 10.2 - 9.0		Plaats:	De Heen
Titel:	Terrein indeling Horizontaal gestuurde boring			Vergunninghouder:
In te trekken buis:	1xØ400mm PE100 SDR11			Brabant Water
Klantmark opdrachtgever:	X02643			Magistratenlaan 200
Onderdeel:	Overzicht en dwarsprofiel			4112MA 's-Hertogenbosch
Tekenaar:	Gecontroleerd:	Goedgekeurd:	Tekeningsnummer:	
NN	BV	RdR		
Blaad:	Aantal:	Schaal:	Formaat:	Status:
1	1	Diverse	A1	19-10-2022
				CONCEPT

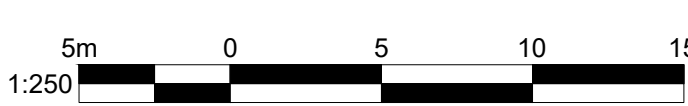

Indien werkzaamheden door derden worden uitgevoerd, kunnen aan deze tekening geen rechten worden ontleend.