


Vervangen watertransportleiding in primaire waterkering DWK00158

thv Zeelandweg-West te De Heen

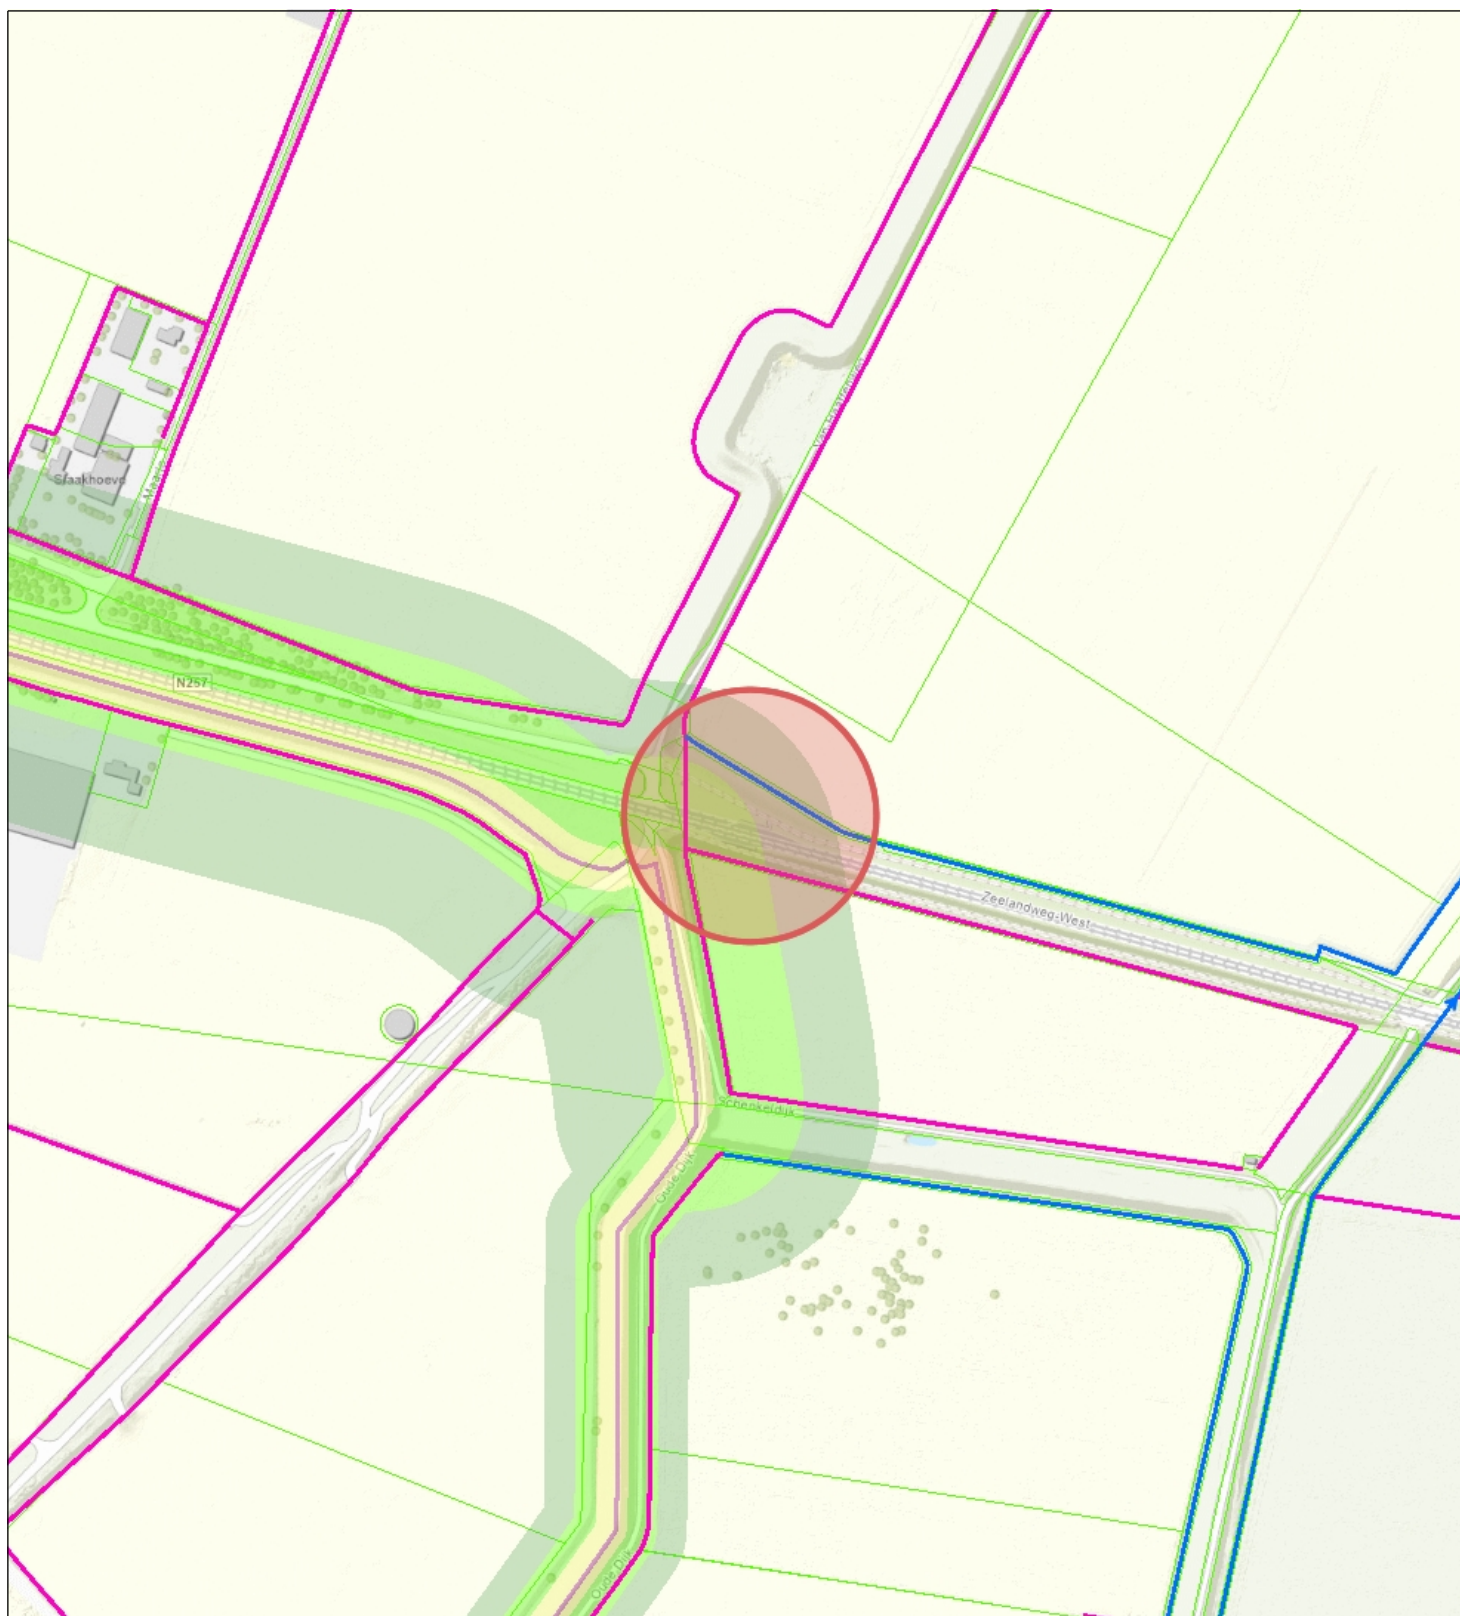


- Categorie A waterloop
- Categorie B waterloop
- Afwijkend
- Aangelande
- Primaire waterkering
- Waterstaatwerk
- waterkering
- Beschermingszone

Percelen
Topo



Waterschap
Brabantse Delta

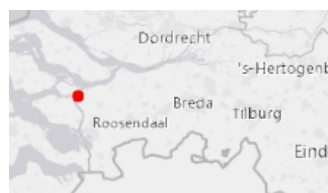

Naam/Proces:

Tekeningnummer:
0652569994-A

Datum: 02-03-2023

Formaat: A4

Schaal: 1:5,000