


Tekening 0652609864-B

Perceel GLE, sectie G, nummer 58. Aanbrengen koopad naast a-wateren en dempen b-wateren

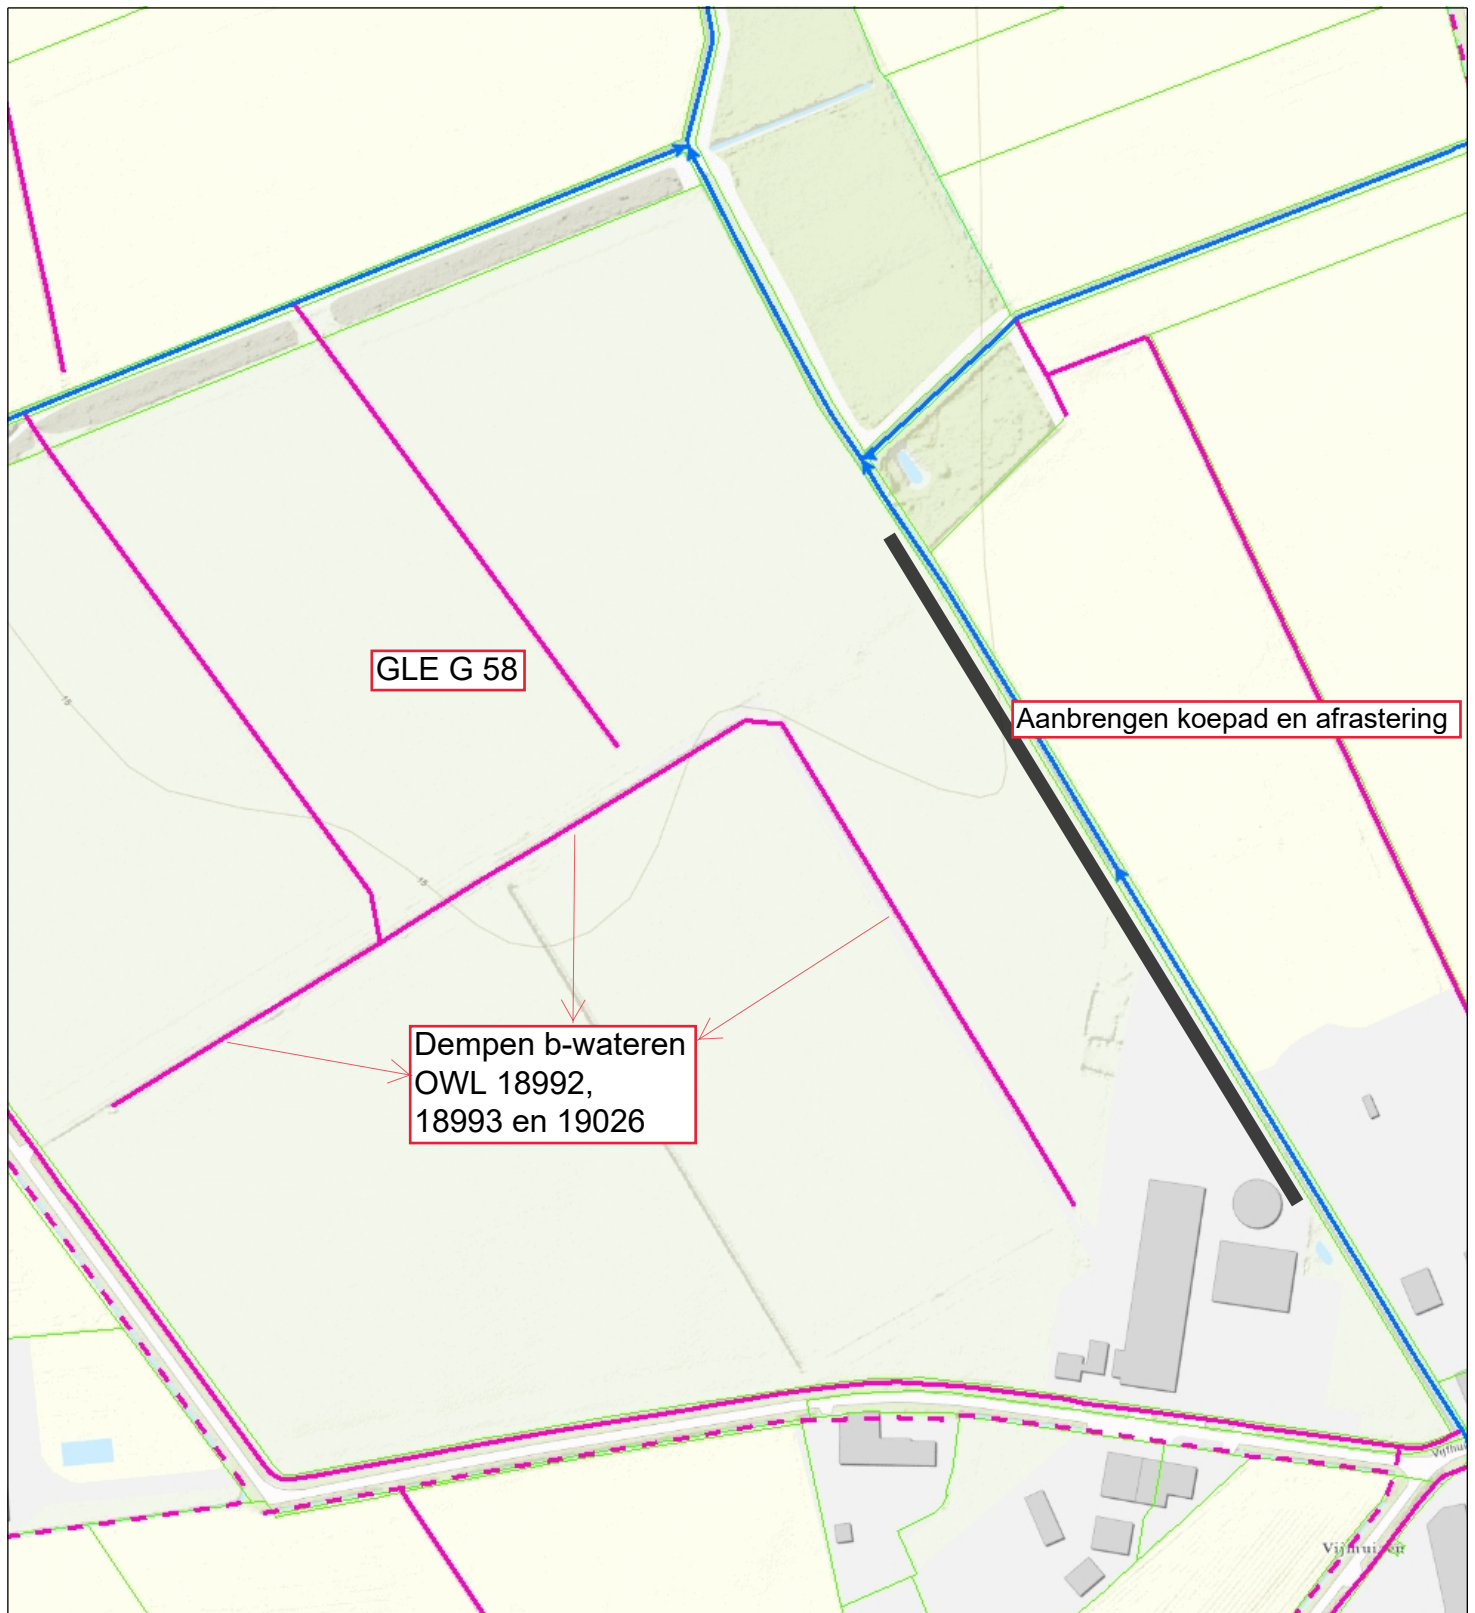

- Categorie A waterloop
- Categorie B waterloop
- Afwijkend
- Aangelande
- Percelen
- Topo



Waterschap
Brabantse Delta

Naam/Proces:

-Auteur-

Datum: 02-03-2023

Formaat: A4

Schaal: 1:3,000

