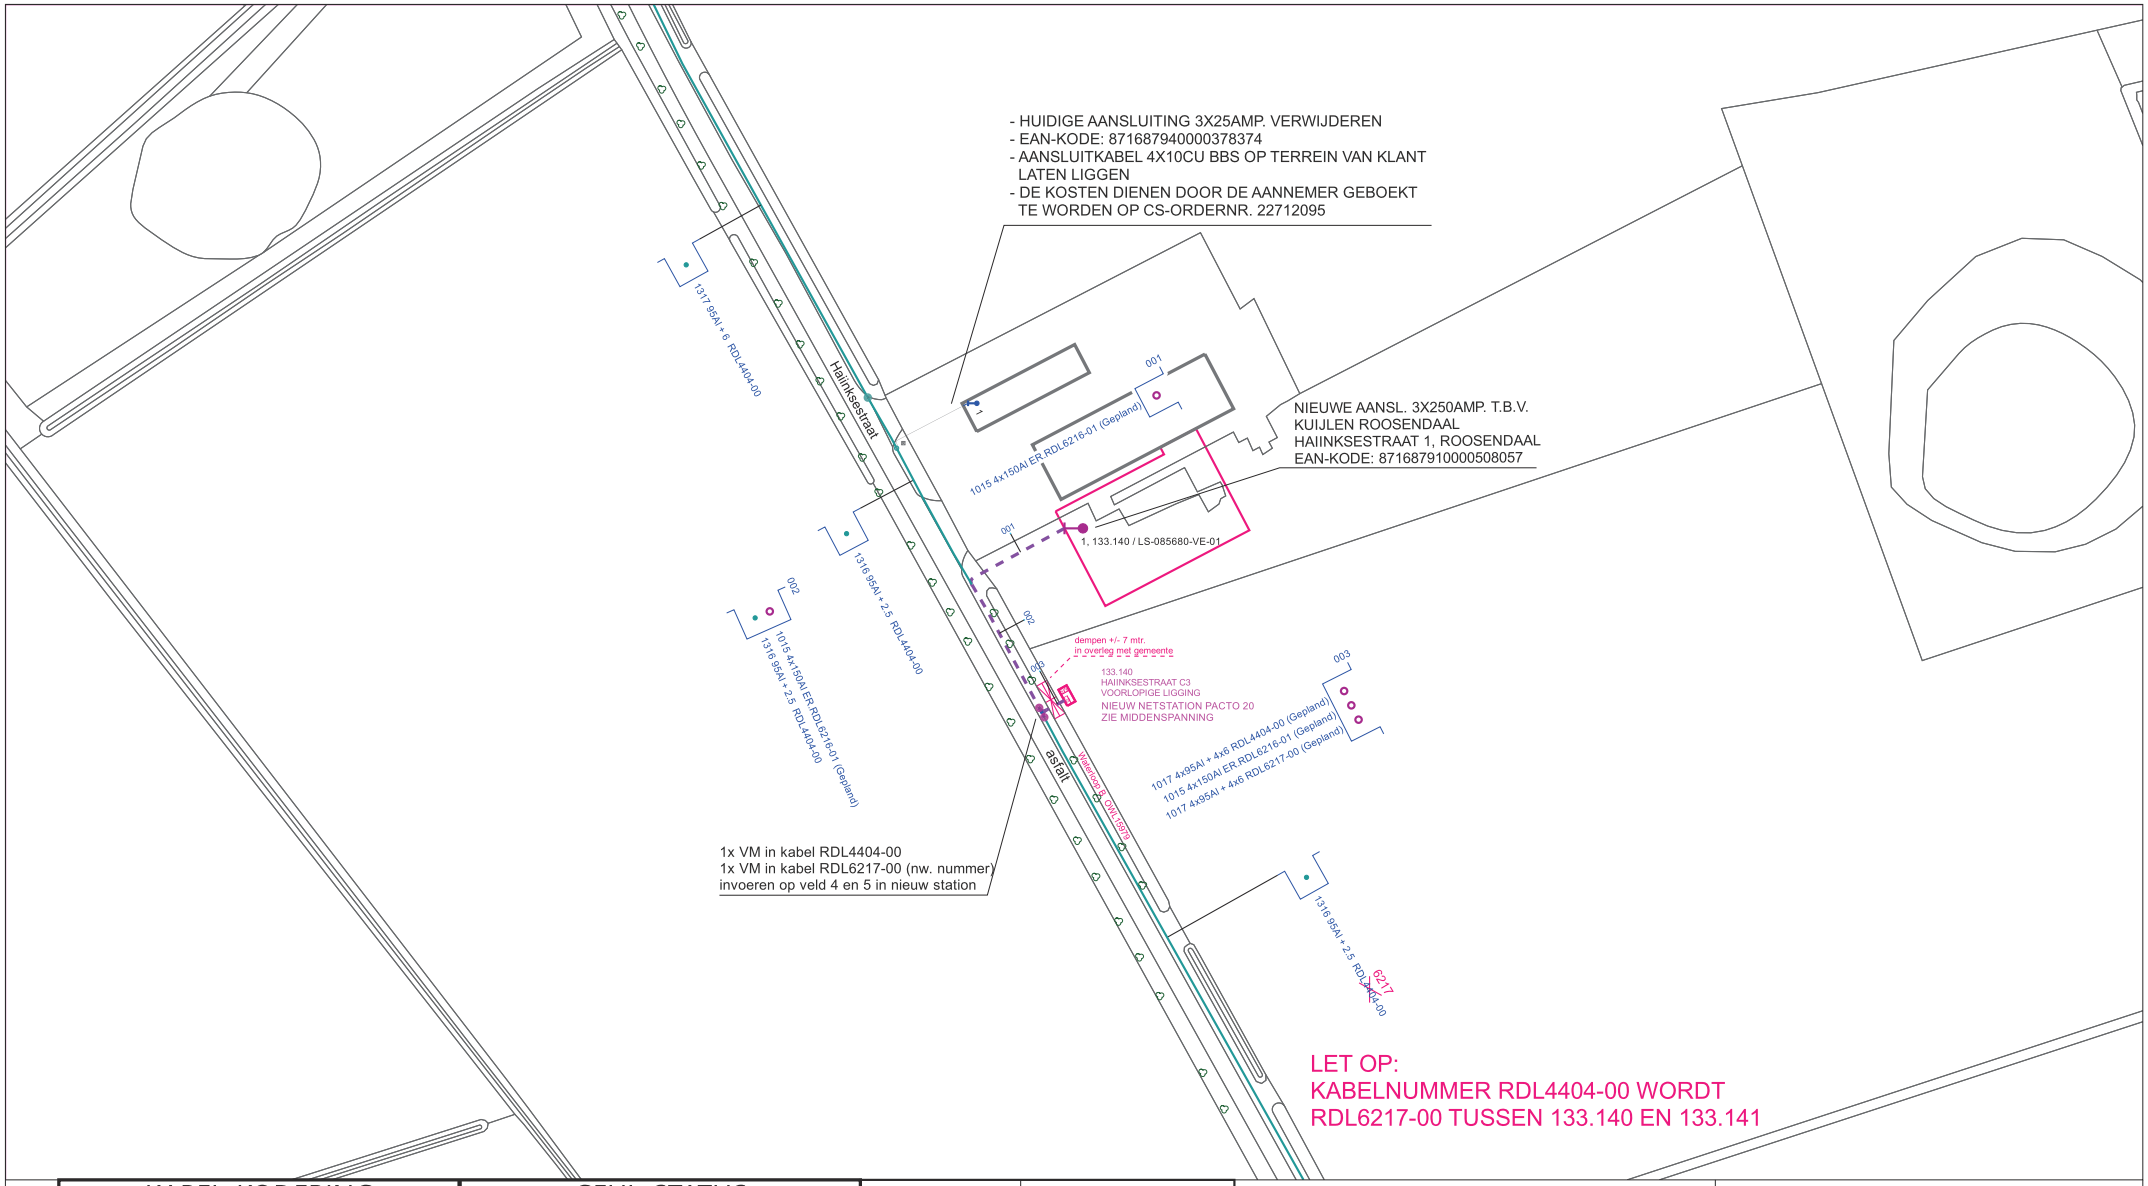

KABEL-KODERING	
KODE	VERKLARING
1015	4x150.0 Al V-VMvKsas
1017	4x95.00 Al + 4x6.000 Cu V-VMvKhsas
1316	4x95.00 Al + 4x2.500 Cu VG-VMvKh
1317	4x95.00 Al + 4x6.000 Cu VG-VMvKh

GEUL-STATUS	
SYMBOOL	OMSCHRIJVING
	gepland
	te verwijderen
	definitief ligging bekend

symbool	omschrijving
●	Kabel - in bedrijf
○	Kabel - gepland

Omschrijving : NW.NETSTATION 133.140 + ER HAIINKSESTRAAT 1 TE ROOSENDAAL

Status : Projecttekening aangemaakt

087-3905	088-3905	089-3905
087-3900	088-3900	089-3900
087-3895	088-3895	089-3895

SAP netwerkplan	: 30173260
SAP projectdefinitie	: B.15676-1
Synfranummer	: n.v.t.
Ontwerp door	
Tekening nr.	: B.15676-LS-OV
Projecttek. Aangem.	: 10/11/2022
Projecttek. Gewijzigd	:
A3 Schaal: 1:1000	Datum plot: 10/11/2022

Brabant West Afd. A, E & I
Zwaanhoefstraat 12
4702 LC ROOSENDAAL

ENEXIS