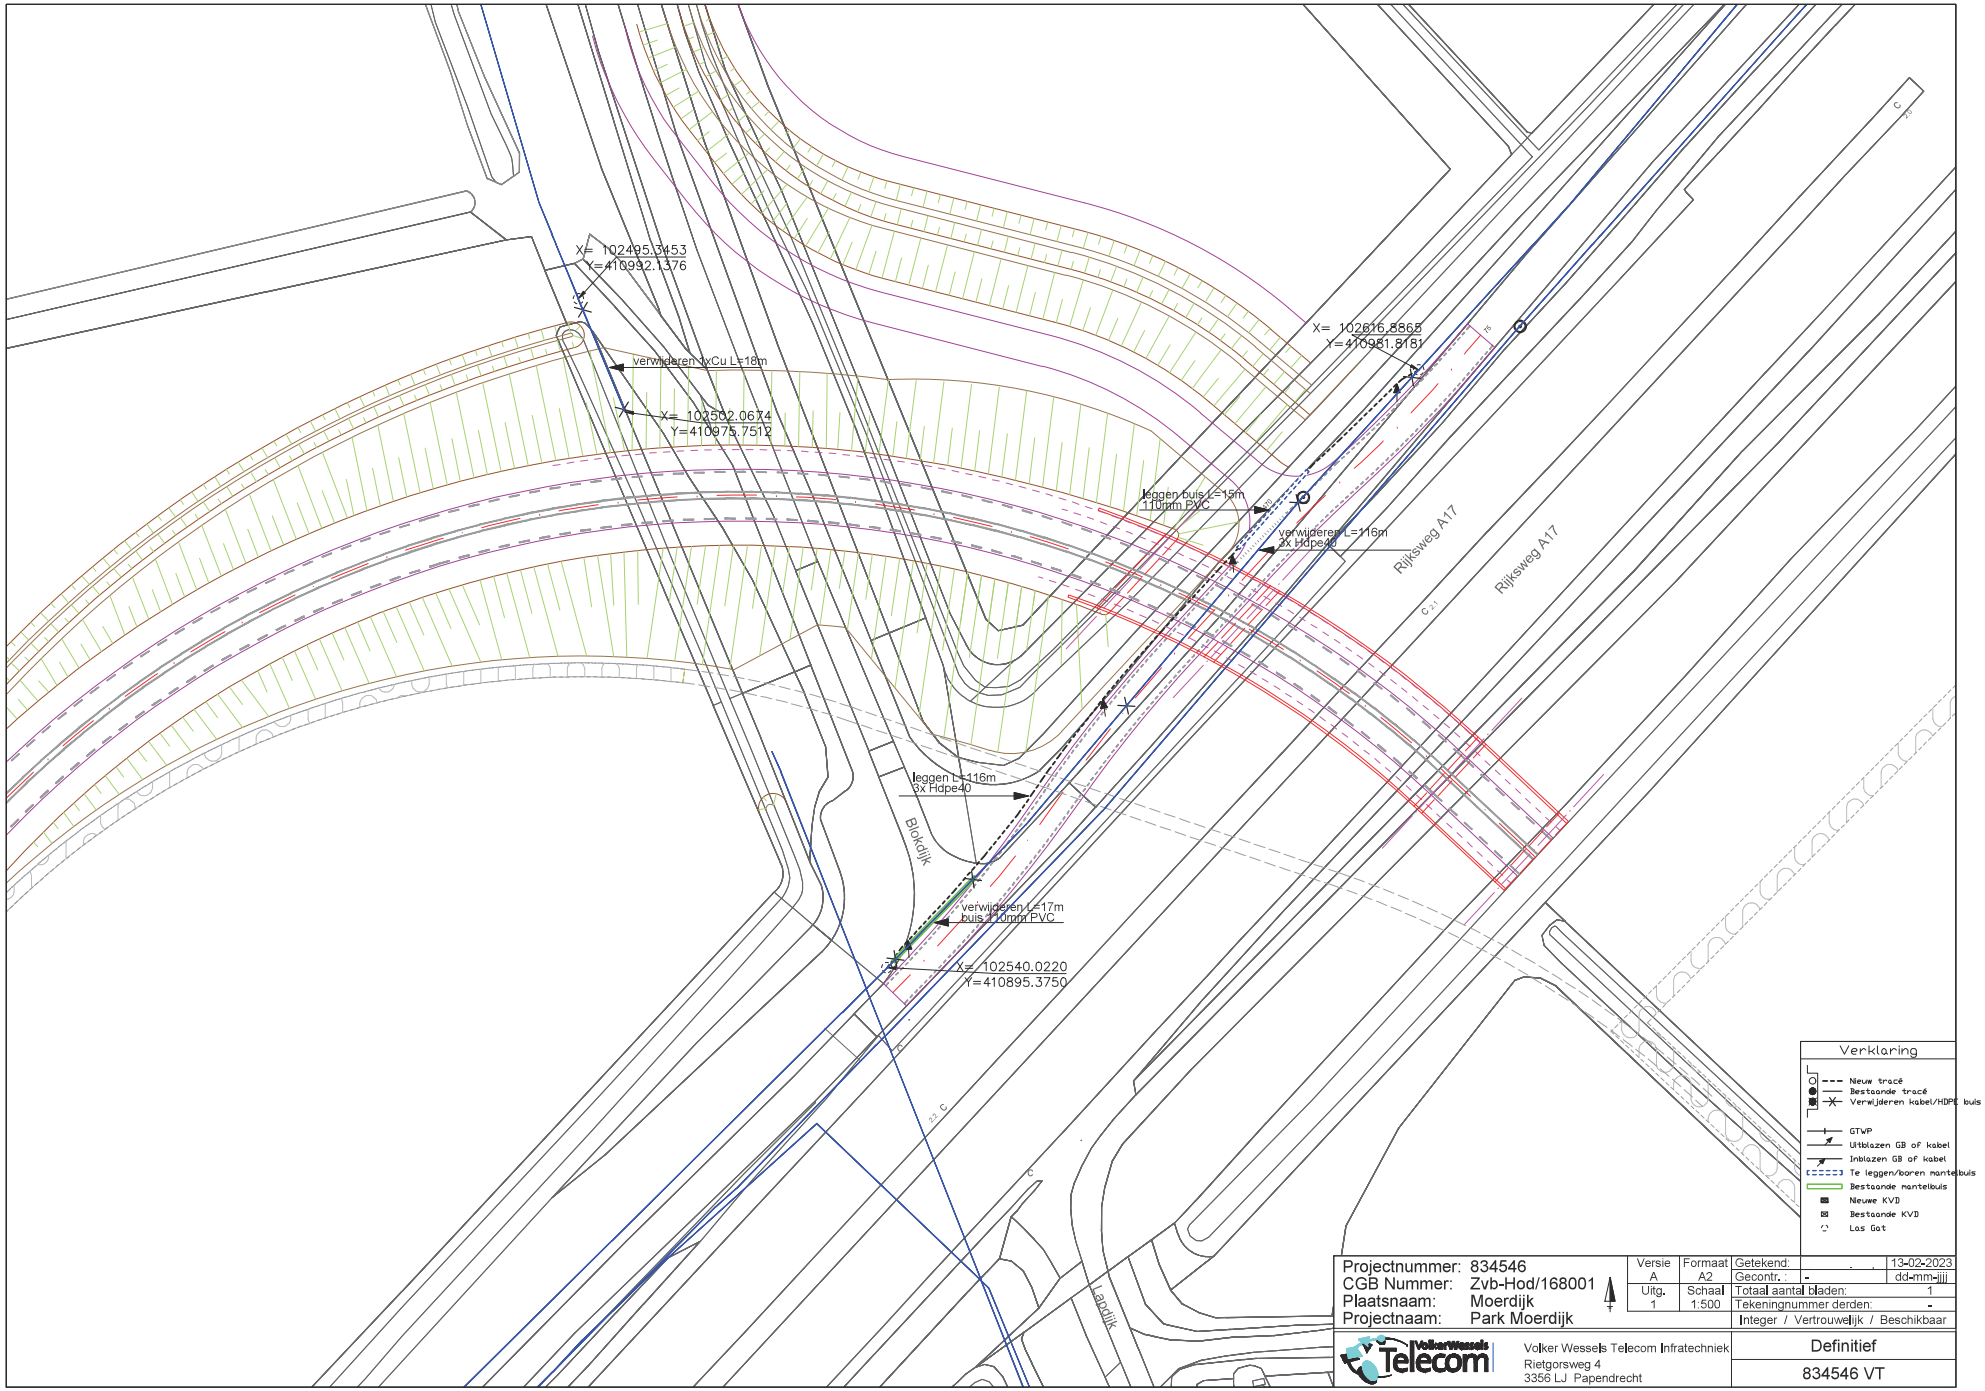

Projectnummer:	834546	Versie	Formaat	Getekend:	13-02-2023
CGB Nummer:	Zvb-Hod/168001	A	A2	Gecontr.: -	dd-mm-jjjj
Plaatsnaam:	Moerdijk	Uitg.	Schaal	Totaal aantal bladen:	1
Projectnaam:	Park Moerdijk	1	1:500	Tekeningnummer derden:	-
				Integer / Vertrouwelijk / Beschikbaar	

Volker Wessels Telecom Infratechniek
Rietgorsweg 4
3356 LJ Papendrecht

Definitief

834546 VT