

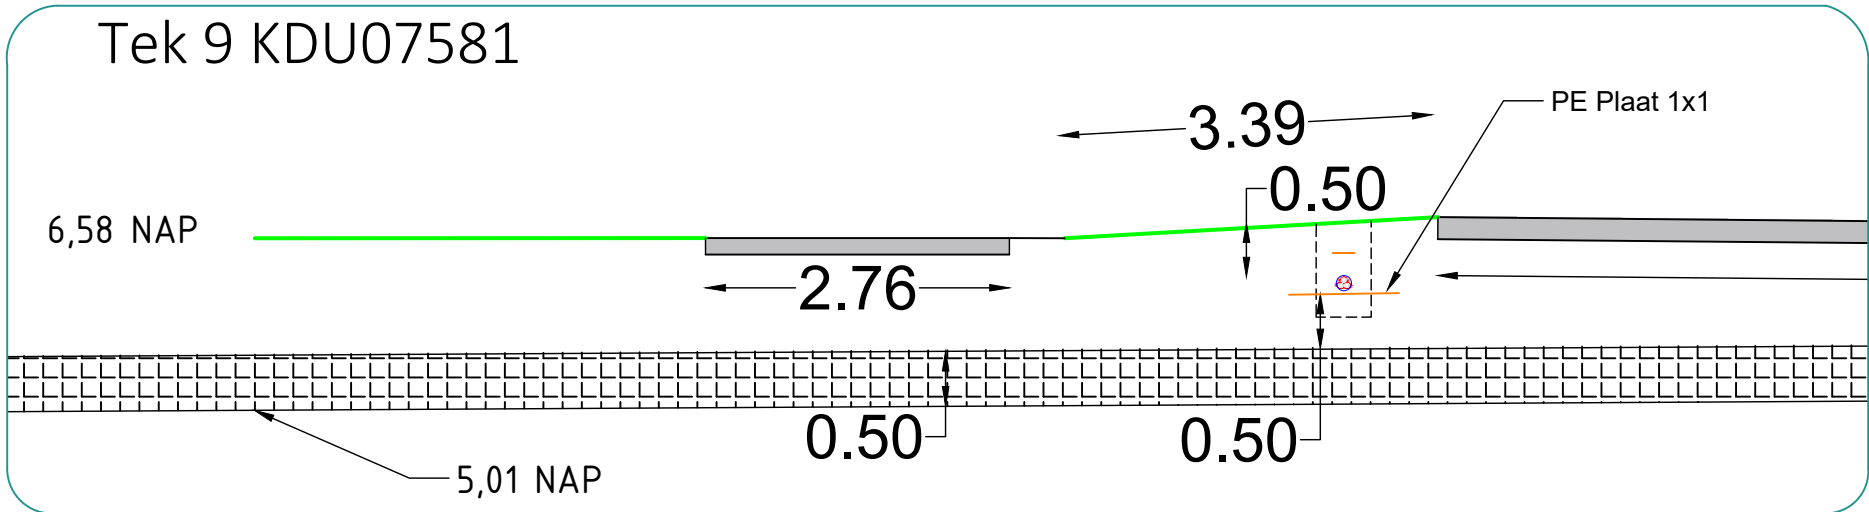


Basislegenda KLIC	Legenda kabeltracé
Perceelsgrenzen	Zonnepark
Rioolleidingen- pers/vrijverval	Hoofdstation
Data/ telekom	Kabeltracé 3x1x630mm2
Laagspanningskabels	HDD Boring
Middenspanningskabels	Staalpersing
Hoogspanningskabels	Mantelbuis
Waterleiding	
Gasleiding lage druk	
Gasleiding hoge druk	

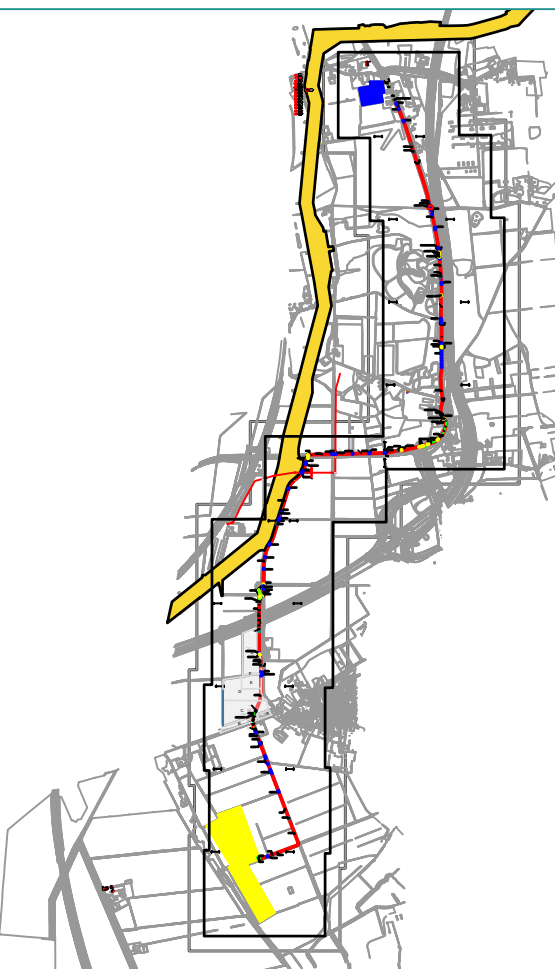

Sleufprofiel standaard
diepte 0,90 meter zonder glasvezel

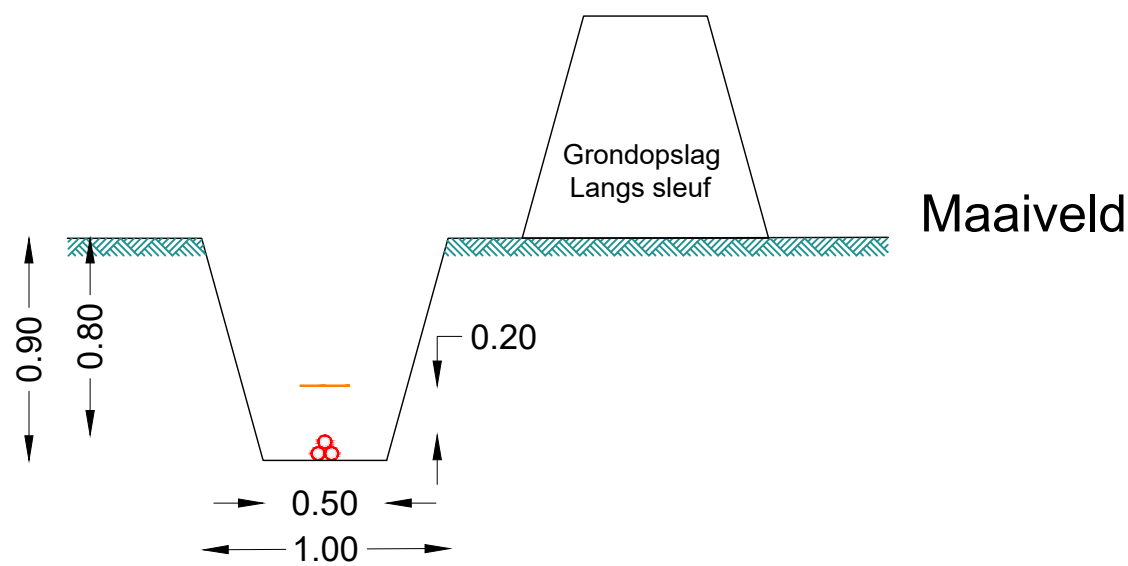

Opdrachtgever: LC Energy	WATT INFRA INNOVATIE - ENGINEERING - REALISATIE
Projectbeschrijving: Netuitbreiding ten behoeve van zonnepark	Project: PV De Agger Projectnummer: R00181 Schaal: - Formaat: A1 Aantal bladen: 11 Bladnummer: 0 Gefekend door: LA Op: 21-02-2024 Gecontroleerd door: FIKo Op: 21-02-2024 Plotdatum: 21-02-2024 Documentsoort: Revisie kruising duikers
Woonsrecht, Noord-Brabant Netinpassing	
Tekeningnummer: R00181-00	
Versie: v7.1	