


Tekening 750004-B

Aanleggen sloep in a-water OVK05350 thv de percelen SBG02E627 en 959 achter West-Havendijk 56 te Steenberg

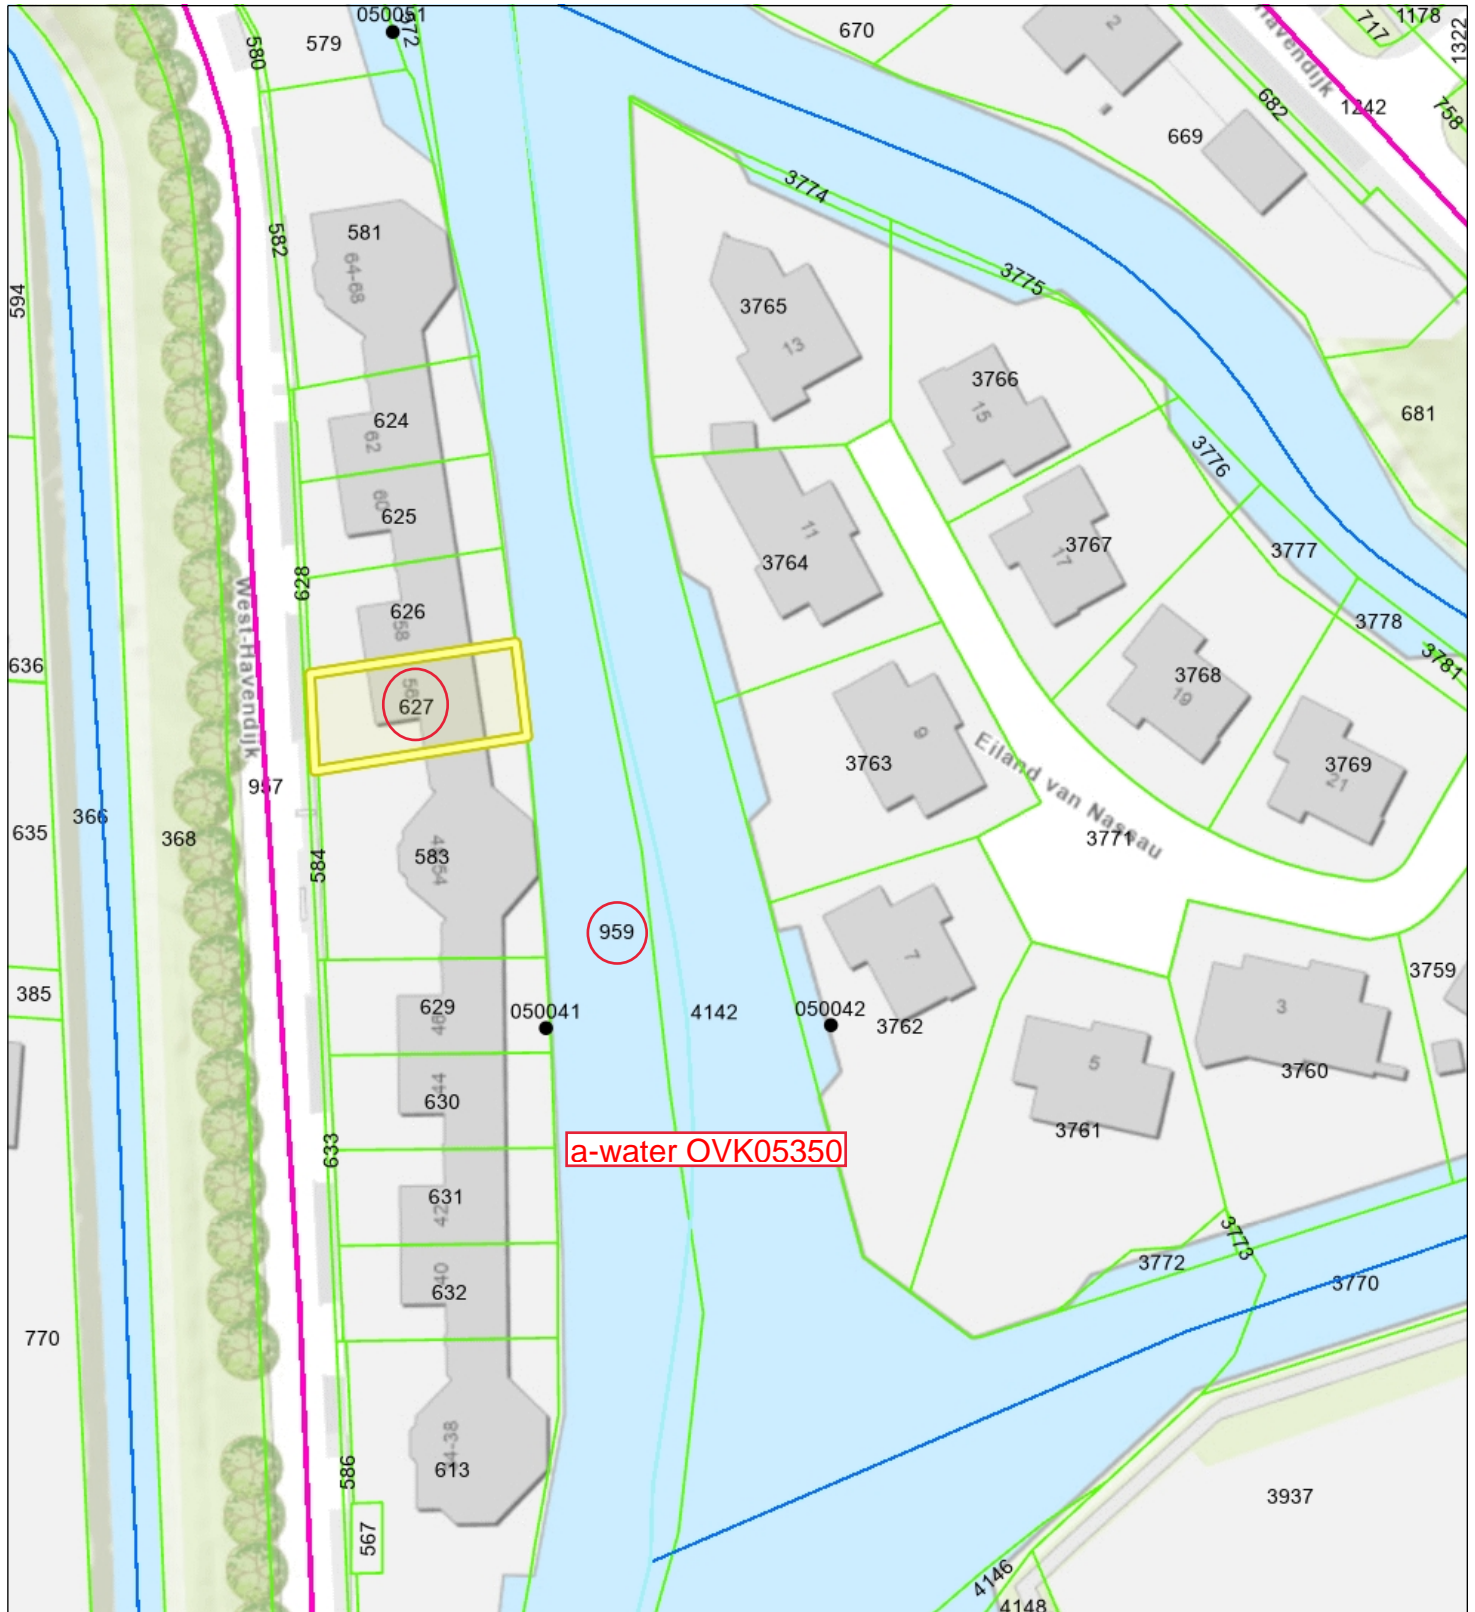

Oneigelijk grondgebruik punt

Oneigelijk grondgebruik vlakken

- Duiker
- Industrie
- Landbouw
- Openbare weg/ruimte

Bepikt beschermd gebied

Beschermd gebied

Invloedsgebied Natura2000

- Ecologische verbingszone met een wateropgave
- Waterwingsgebieden



Naam/Proces:

-Auteur-

Datum: 25-04-2024

Formaat: A4

Schaal: 1:750

