


Locatie handboring en twee sonderingen

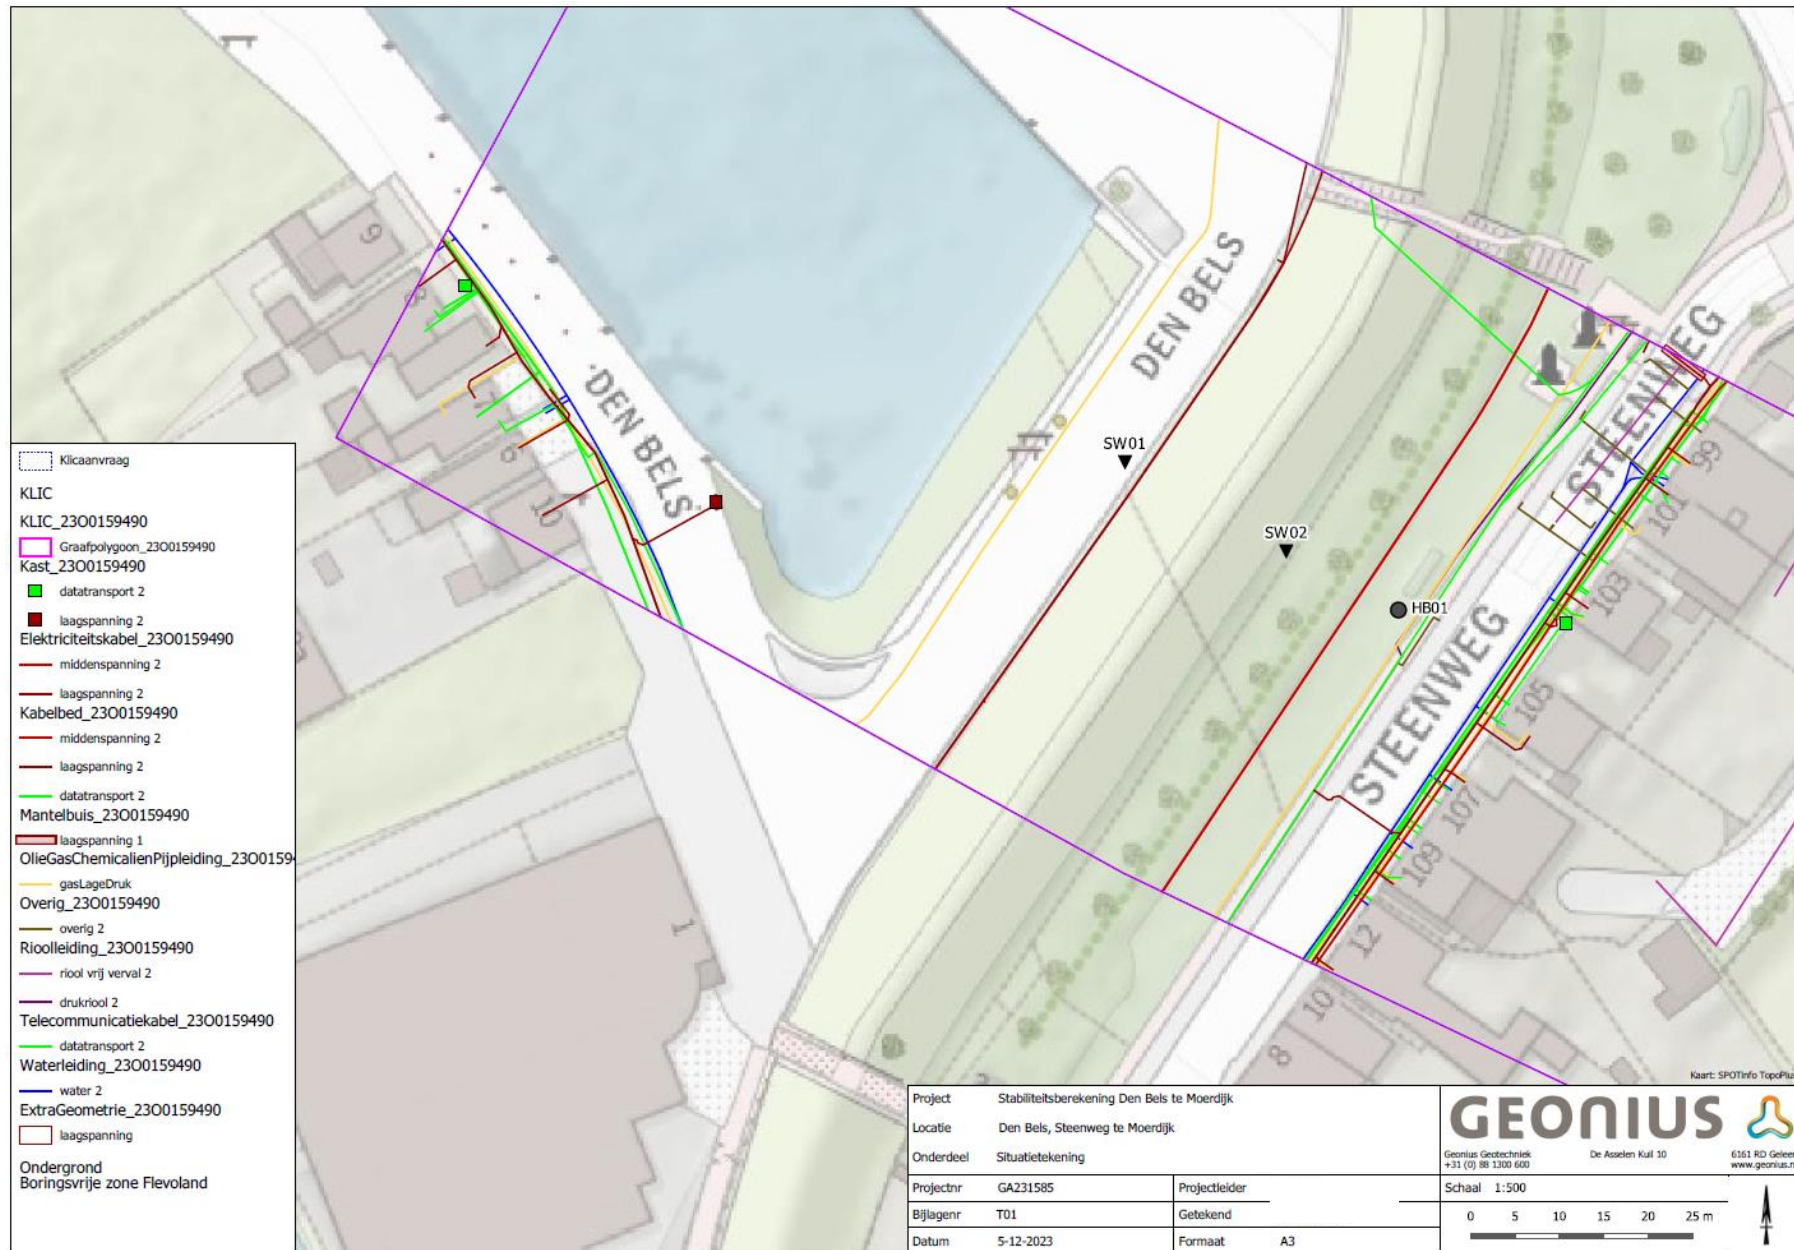

Tekening nummer: 0652713636-C