



Bijlage 2: Situatietekening

Behorende bij de vergunning van Combinatie IJsselweide V.O.F. voor het maken van een gestuurde boring onder de Oostdijk voor een elektriciteitskabel, het leggen van een elektriciteitskabel in een open ontgraving in de beschermingszone A van de Oostdijk en de kernzone en beschermingszone A van de Westdijk en het plaatsen van 1 lantaarnpaal in de beschermingszone A van de Oostdijk, 1 lantaarnpaal in de beschermingszone A van de Westdijk en 5 lantaarnpalen in de kernzone van de Westdijk voor de fietspadverlichting nabij Kerkstraat 40 te Veessen.

Situatietekening:

Lantaarnpaal bij de Oostdijk (beschermingszone A is gelijk aan zone A)

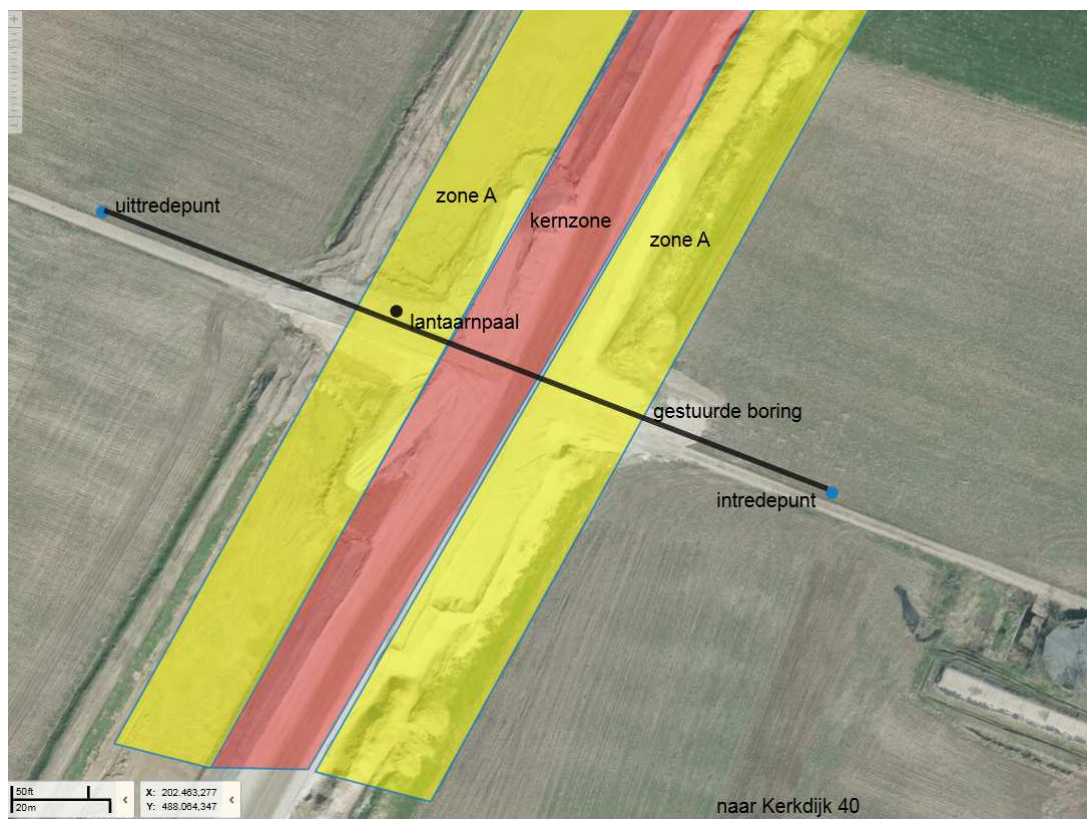

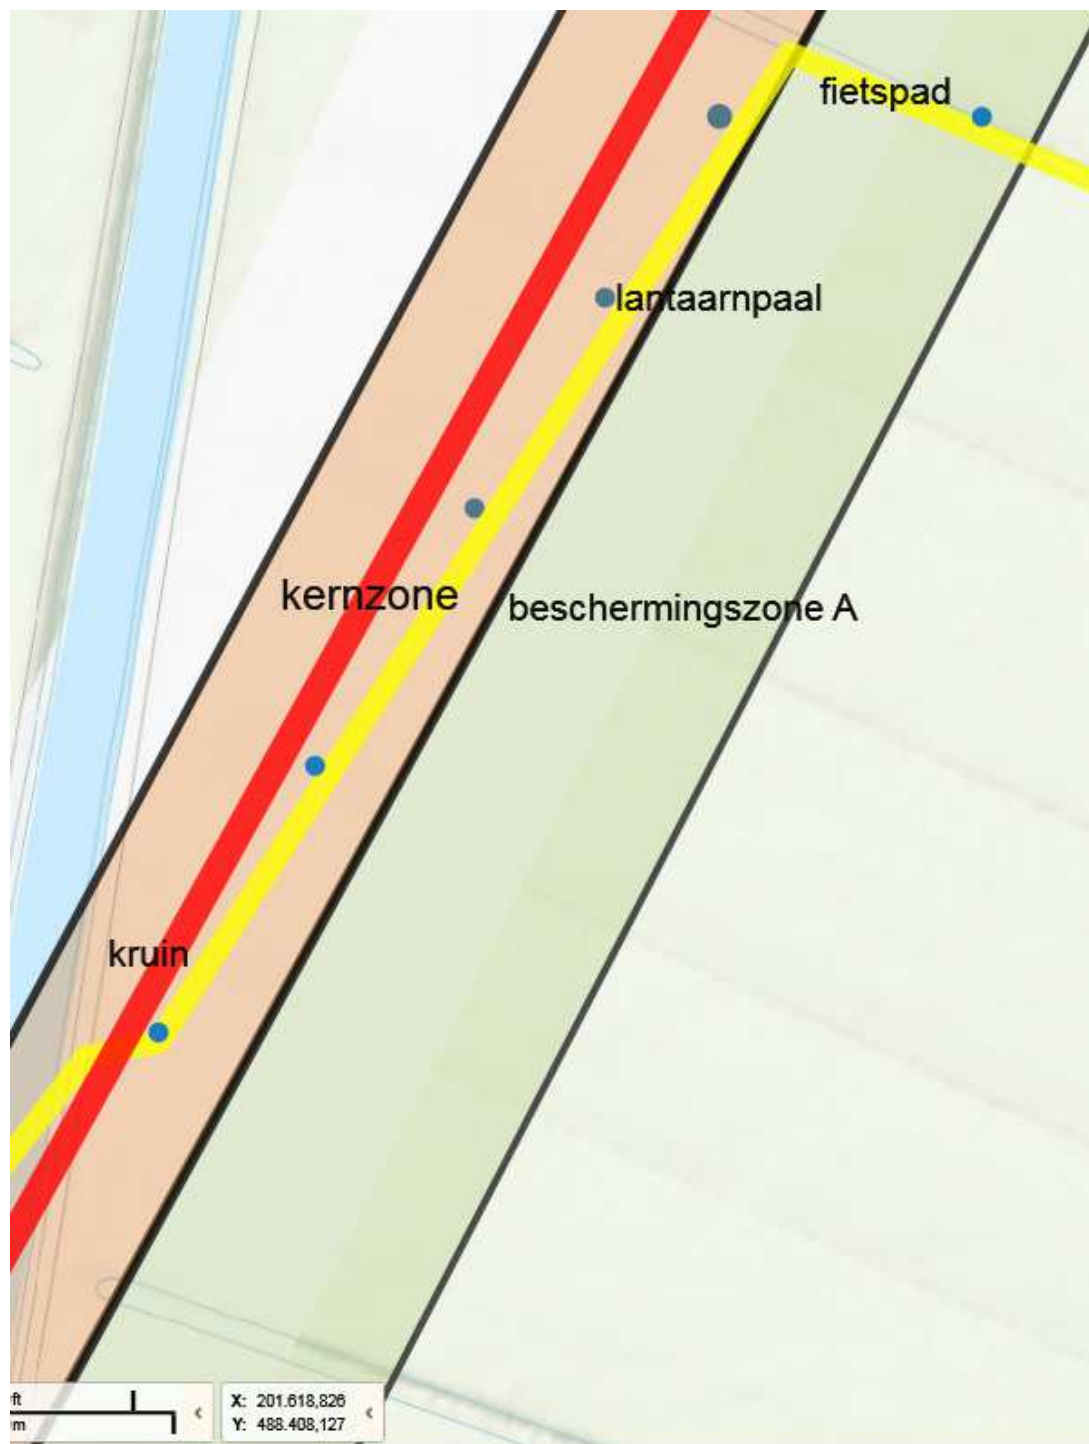

Lantaarnpalen bij de Westdijk