



## Bijlage 2: Situatietekening

Behorende bij de vergunning van Zuidpolder beheer B.V. voor het dempen van oppervlaktewaterlichamen A en C, het graven van oppervlaktewaterlichamen A en het plaatsen van beschoeiing langs oppervlaktewaterlichamen A voor de ontwikkeling van woningbouw in Zuidpolder te Eemnes, zaaknummer 1016280.

Situatietekeningen:

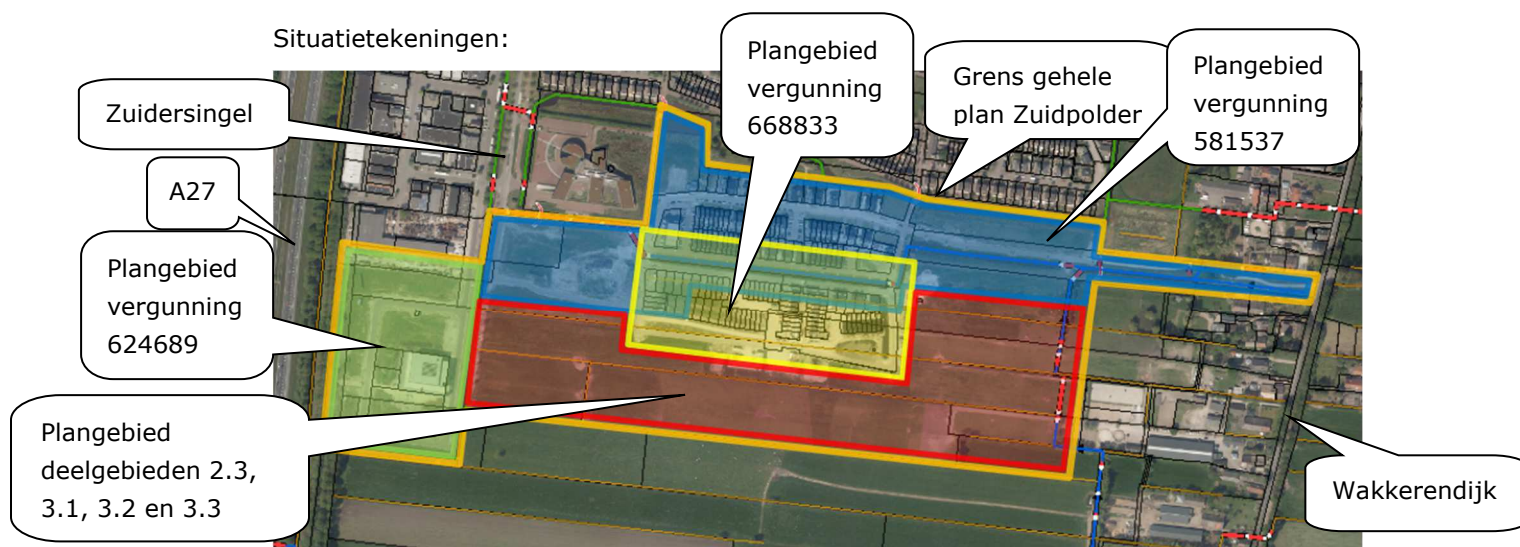

Situatie huidige deelplan 2.3, 3.1, 3.2 en 3.3 in relatie tot gehele plan Zuidpolder

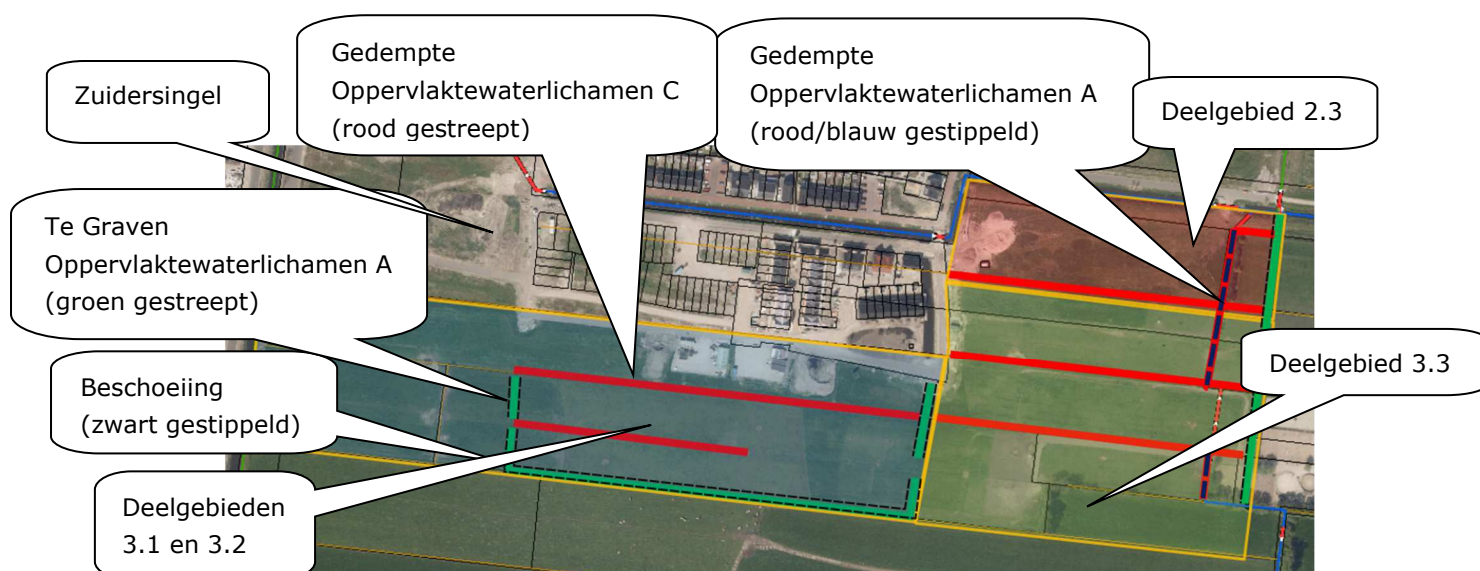

Werkzaamheden deelgebieden 2.3, 3.1, 3.2 en 3.3