




Dp1

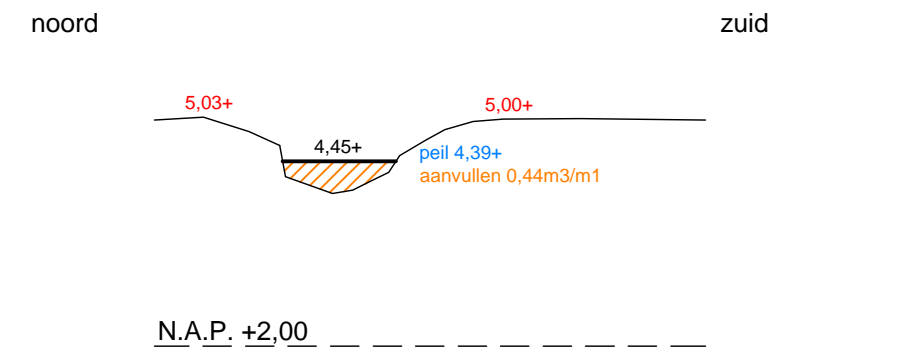


Dp4

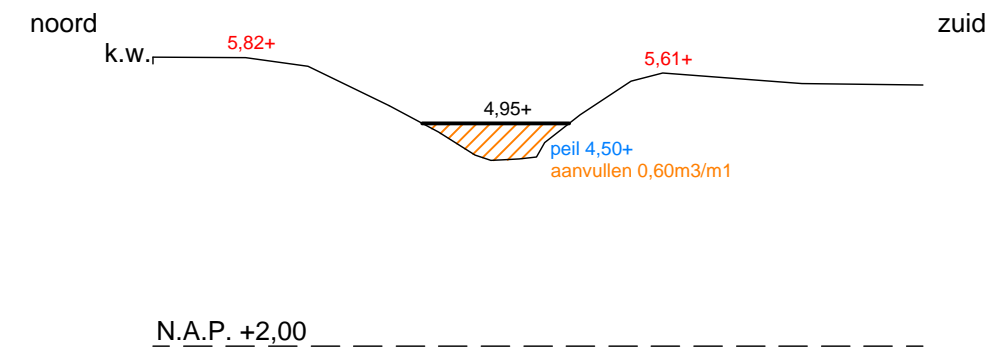


Dp2

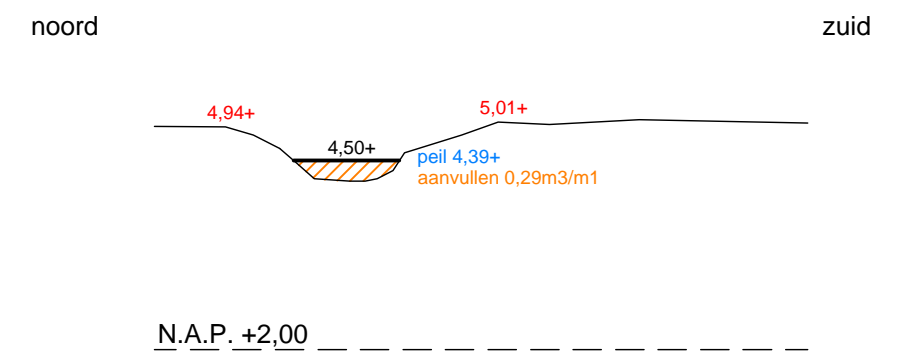

Dp5

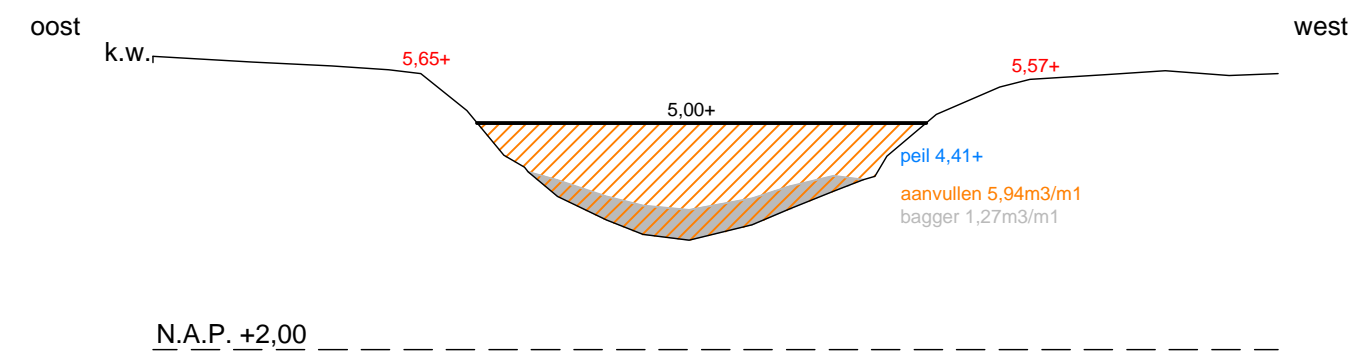


Dp3

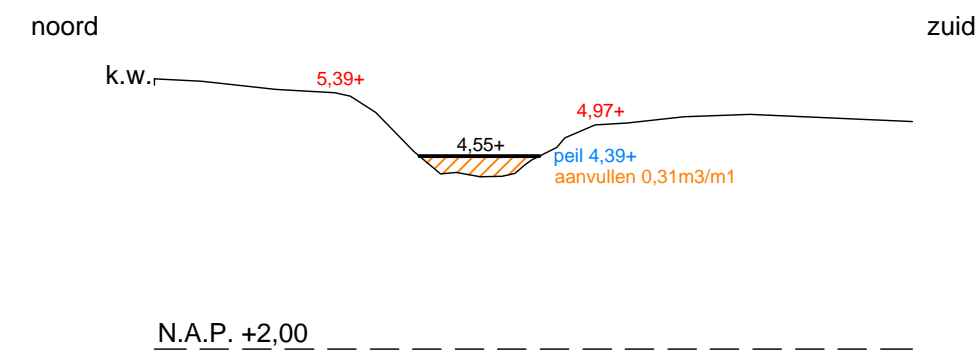

Grondbalans watergang Schrapveen					
profiel	lengte m1	aanvullen m3/m1	aanvullen m3	bagger m3/m1	bagger m3
Dp1	95	0,44	42		
Dp2	145	0,29	42		
Dp3	170	0,31	53		
Dp4	200	0,60	120		
Dp5	55	5,94	327	1,27	70
Totaal			583		70



A	22-06-2018	E. Tietema	-	-	-
Code:	Datum:	Gefekend door:	Controle door:	Revisie door:	Omschrijving:
Project: Schrapveen					
Omschrijving: Maatregelenkaart					
-					
-					
Tekeningnummer: -					
			Dokter van Deenweg 186-208 Postbus 60, 8000 AB Zwolle		
			Telefoon 088-2331200 www.wddelta.nl		
Status:			Fase: ONTWERP		
Schaal: 1:2000/1:100			Formaat: A2		Wijz. 0
			Blad:		Aantal: