


## situatie gemaal Halfweg
schaal 1:200

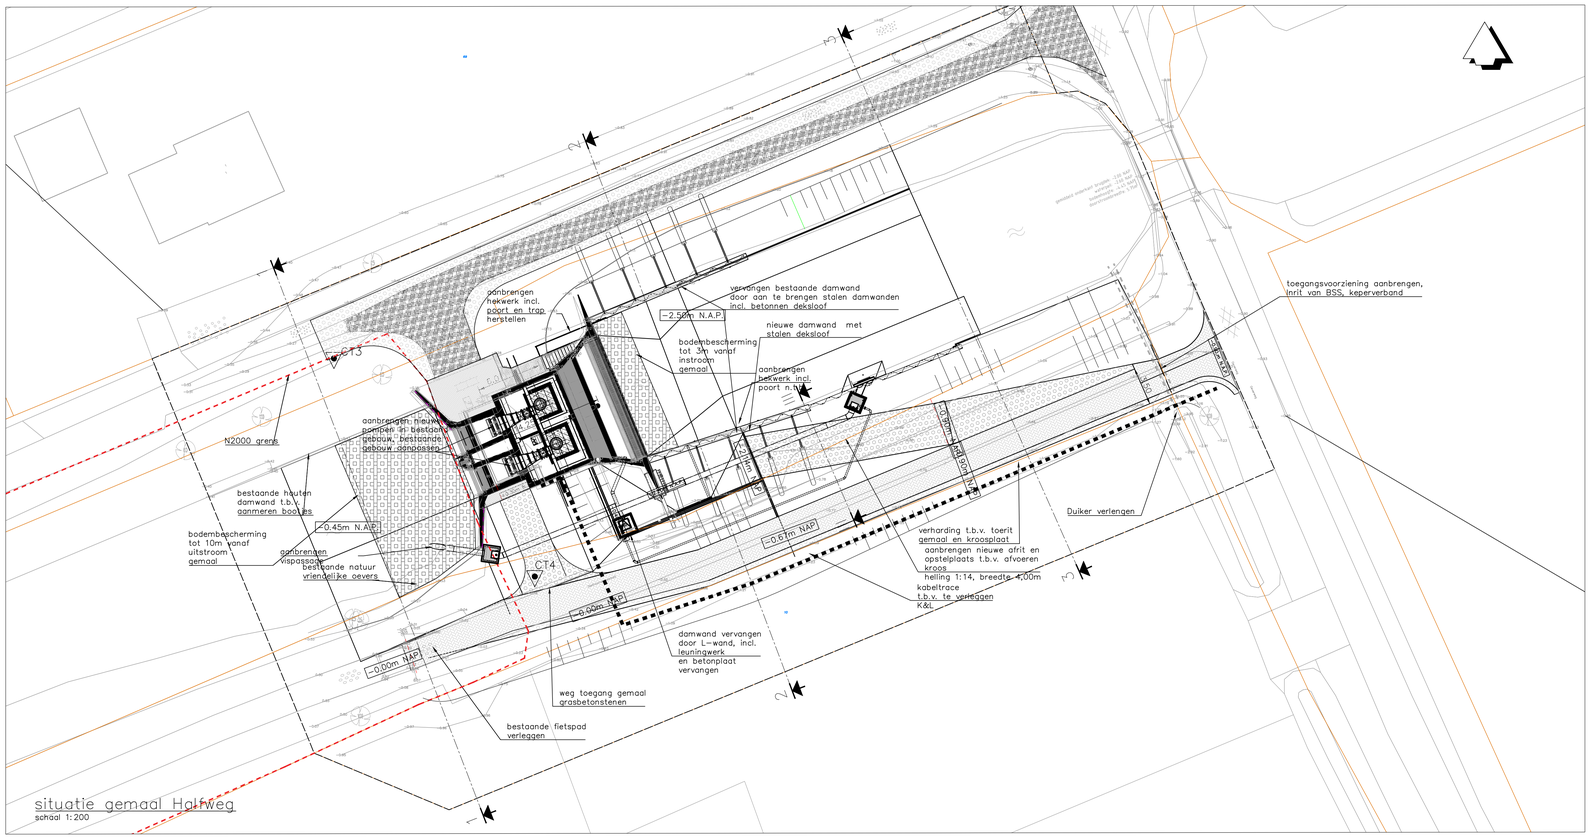


## doorsnede I−I
schaal 1:100




## dwarsprofiel 2−2
schaal 1:100

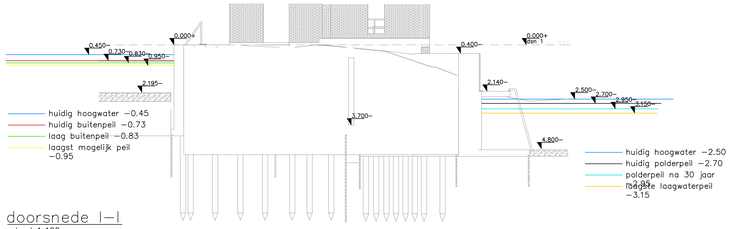


## dwarsprofiel 3−3
schaal 1:100

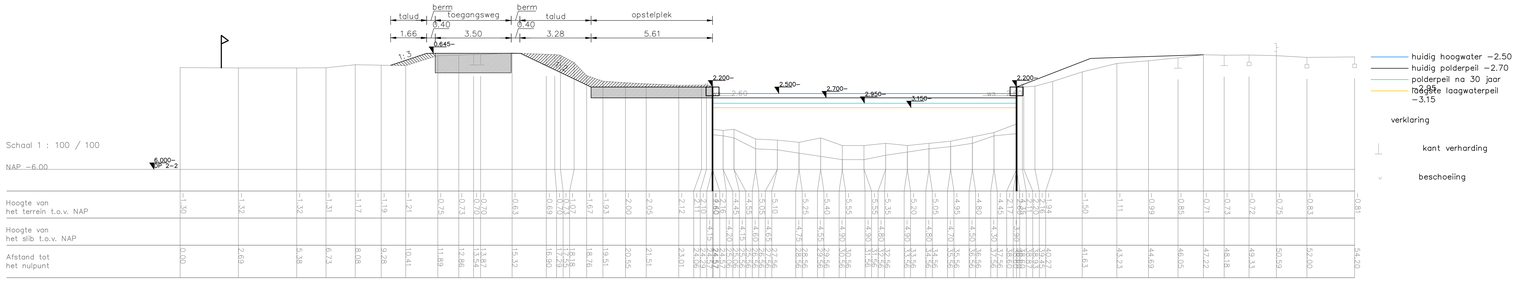


## principedoorsnede III−III
schaal 1:100

## Legenda

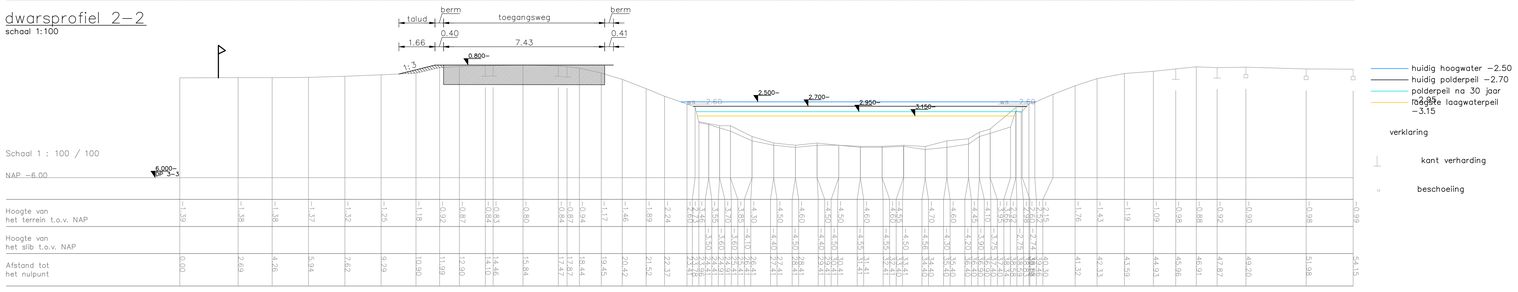- kadastrale situatie
- bestaande situatie
- ingemeten dwarsprofielen met nrs.
- systeemgrens
- CT3 gemaakte sonderingen met nrs.

| nr | omschrijving | getekend | gecontroleerd | akkoord | datum |
|---|---|---|---|---|---|
| 4 | Aanpassing fietspad | LTW | JES | JES | 18-03-2020 |
| 3 | Aanpassing aan verharding | LTW | JES | JES | 29-01-2020 |
| 2 | Aanpassing verharding Concept | LTW | JES | JES | 29-01-2020 |
| 1 | Eerste uitgave | WKO | JES | JES | 07-01-2020 |
| 0 | | | | | |

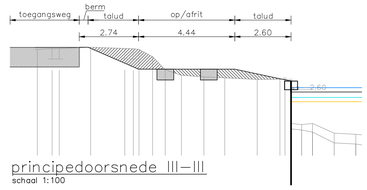opdrachtgever: Waterschap Drents Overijsselse Delta

project: Gemaal Halfweg

omschrijving: Situatie

HaskoningDHV Nederland B.V. Water Technology

documentstatus: concept | documentversie: 0

| formaat | schaal | fase | bladnr. | van | projectnummer / tekeningnummer |
|---|---|---|---|---|---|
| A0 | 1:200 | DO | 1 | 1 | 1614201-200 |

© Royal HaskoningDHV
Deze tekening mag niet worden verveelvoudigd en/of openbaar gemaakt en/of aan derden worden verstrekt zonder voorafgaande schriftelijke toestemming van Royal HaskoningDHV en/of de opdrachtgever, tenzij dit voortvloeit uit de overeenkomst tussen deze partijen.