



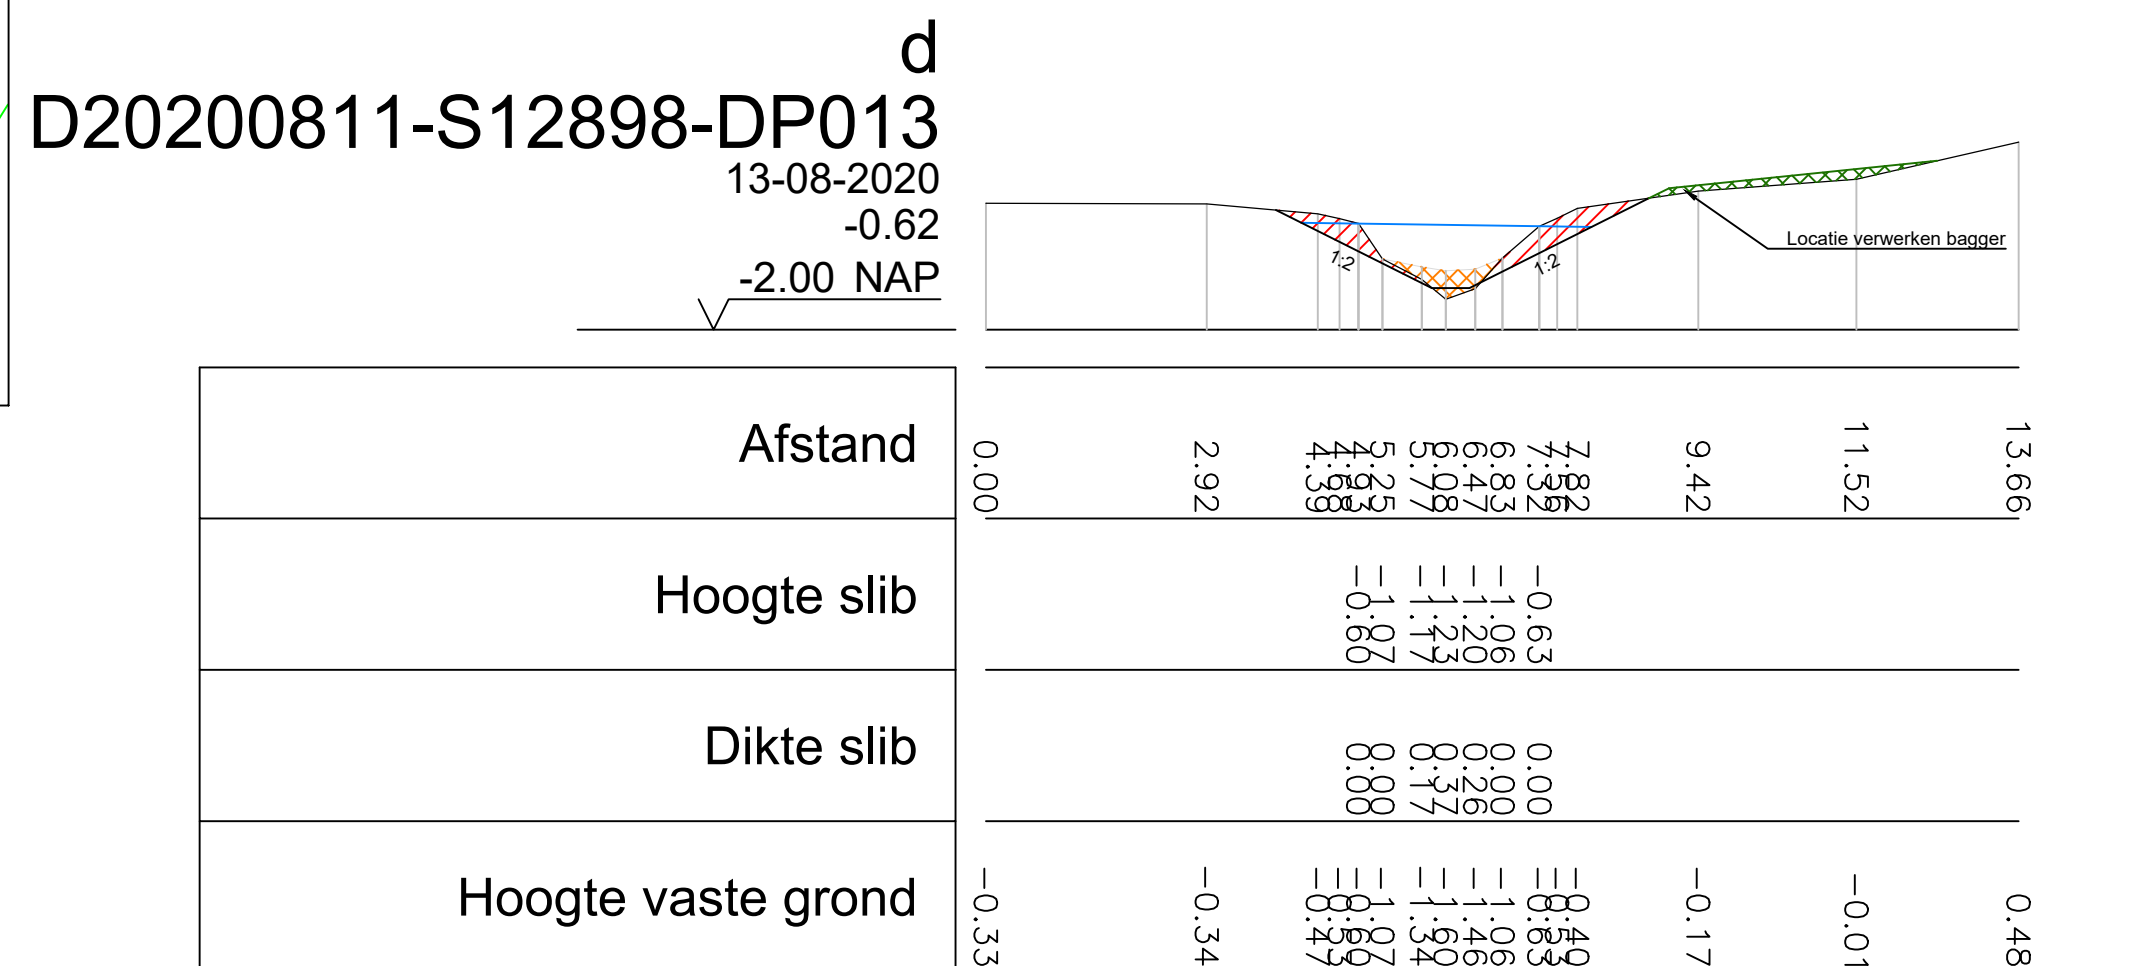


Filenaam: P:\201582\AutoCad\Werkbestanden\210708-RZ-201582-Inrichtingstekening-D2.dwg

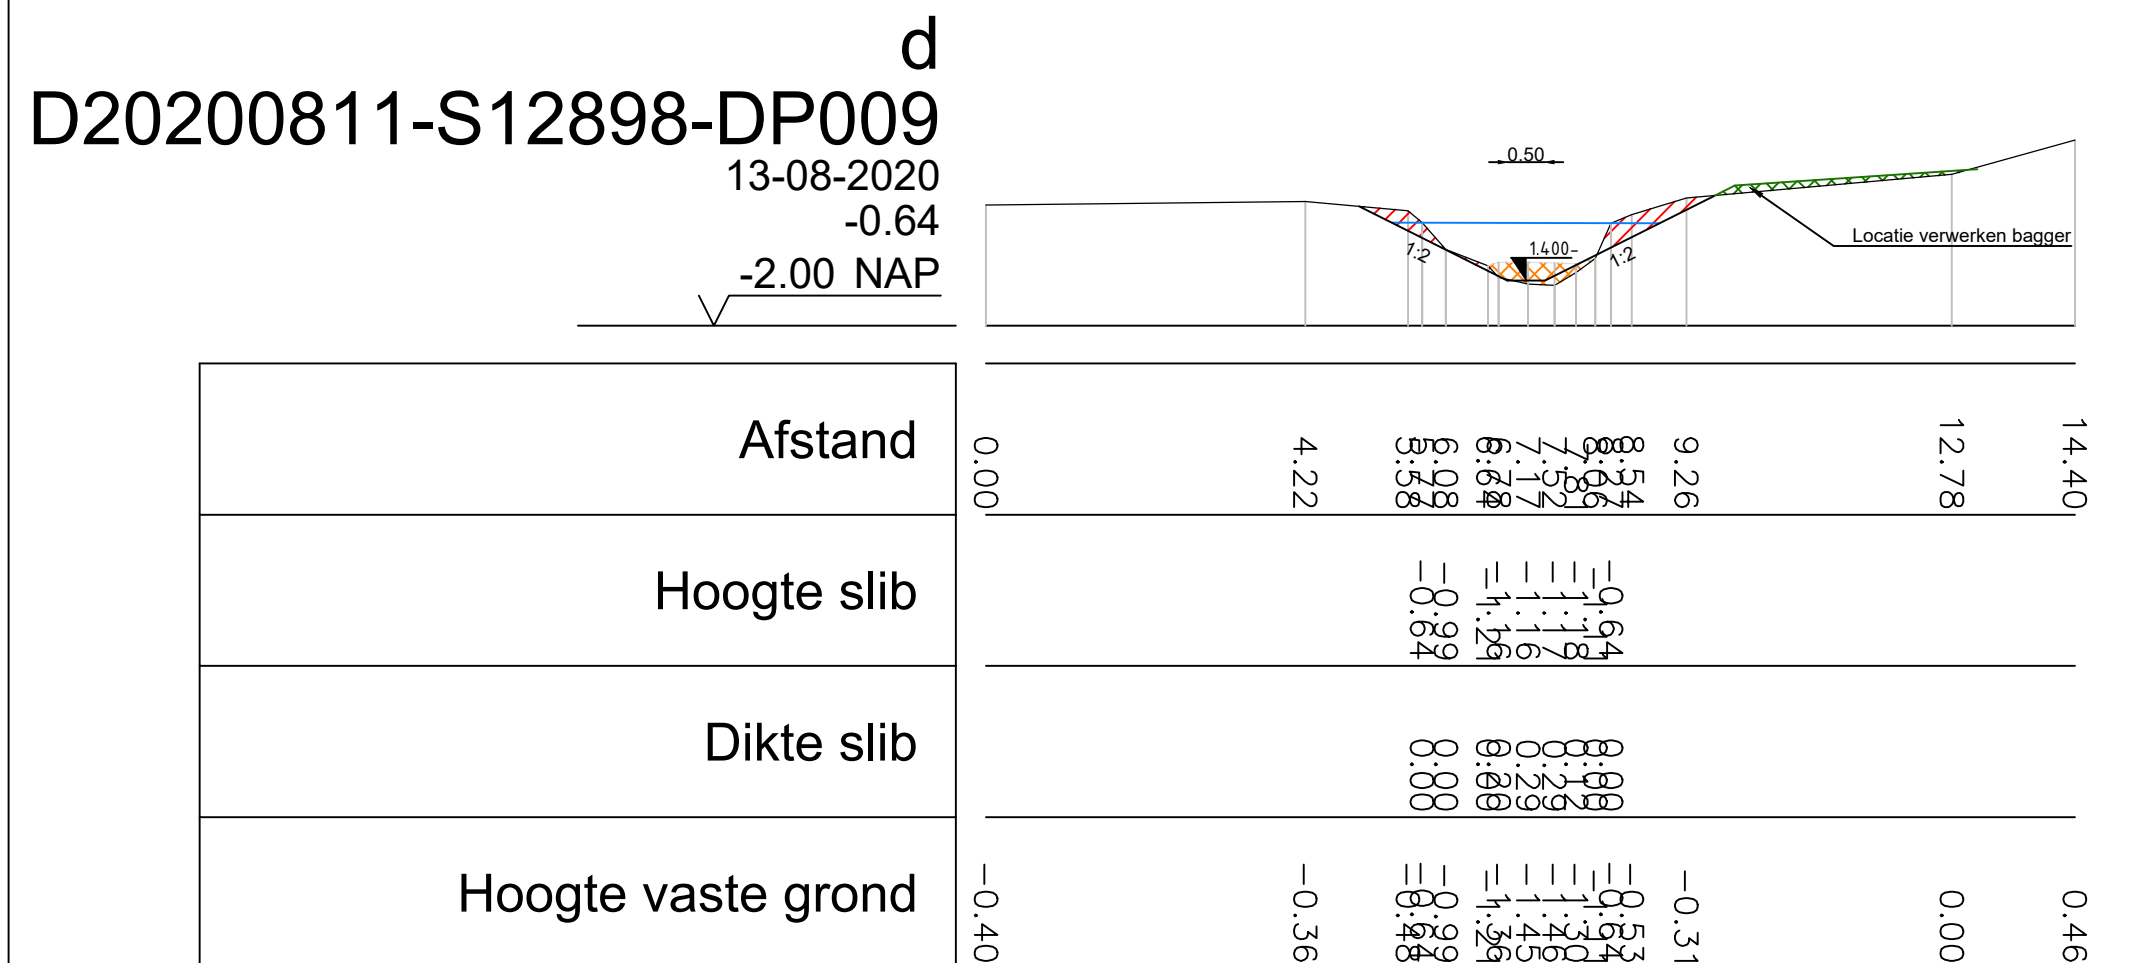

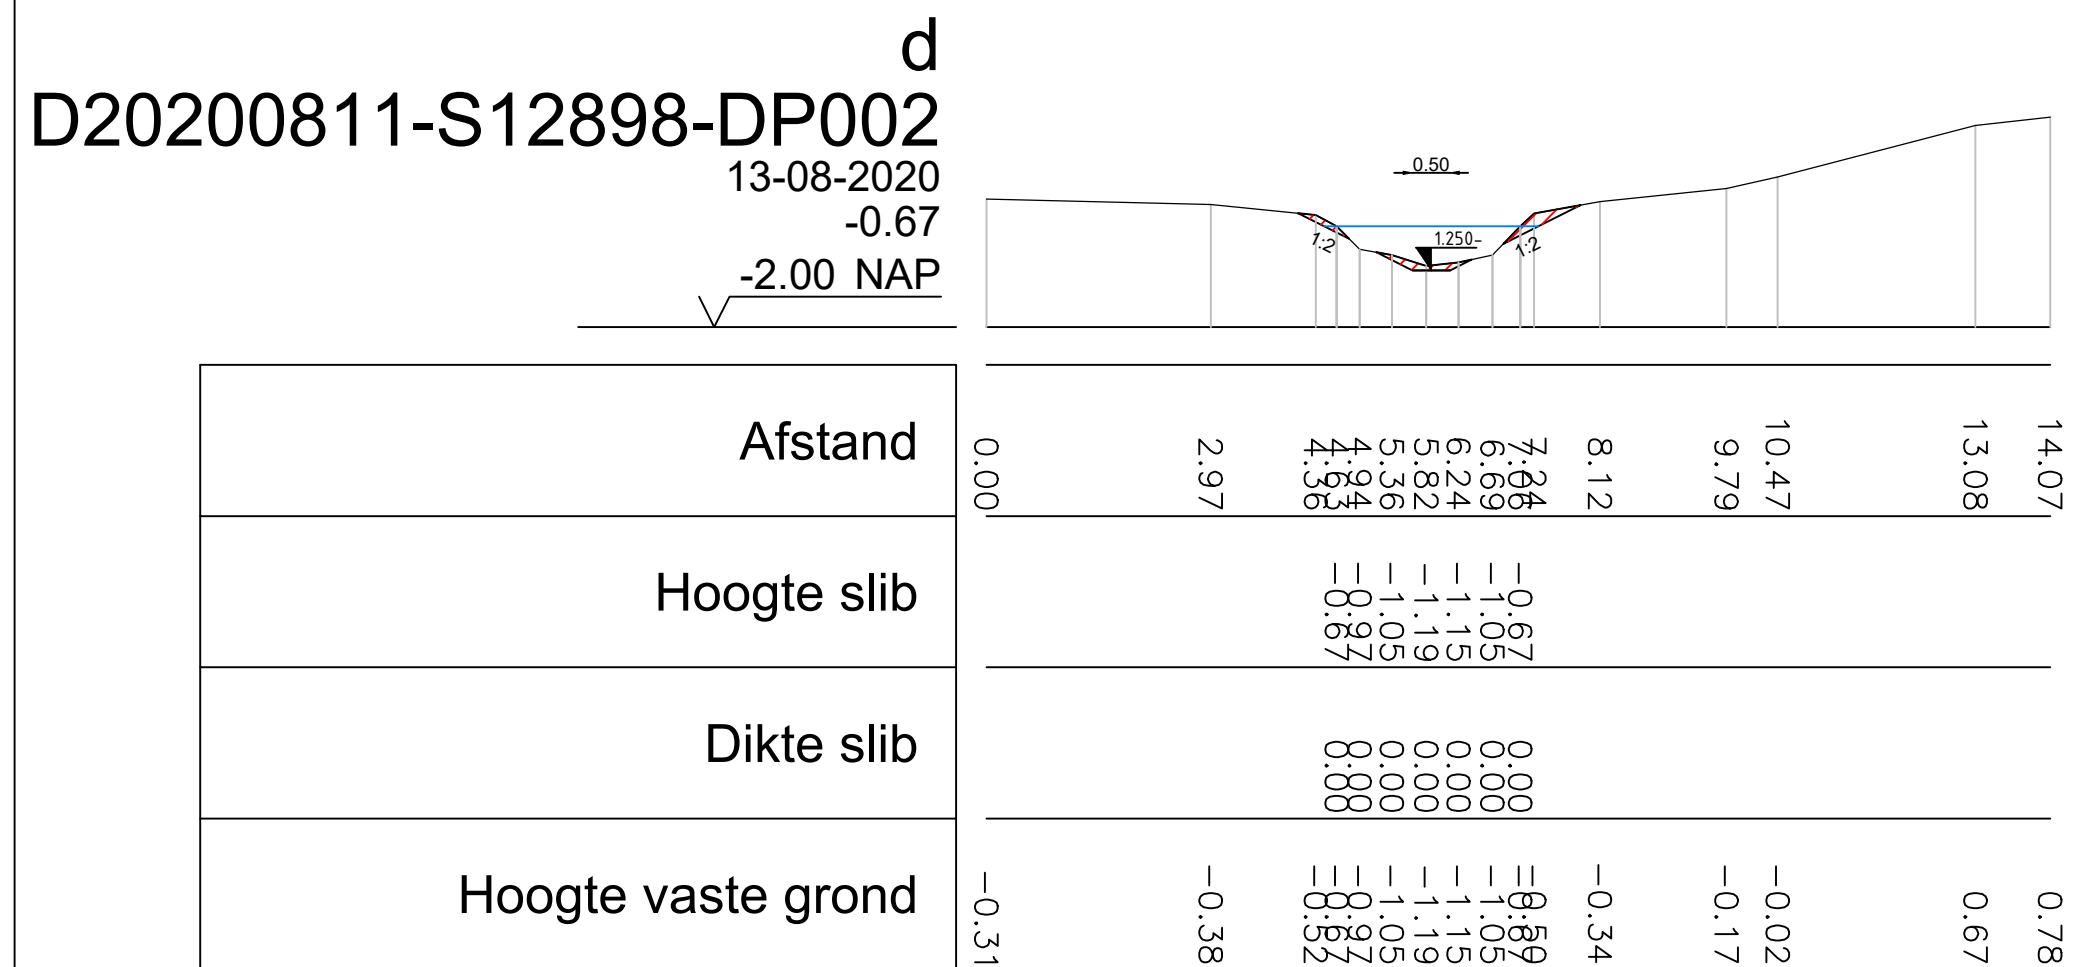

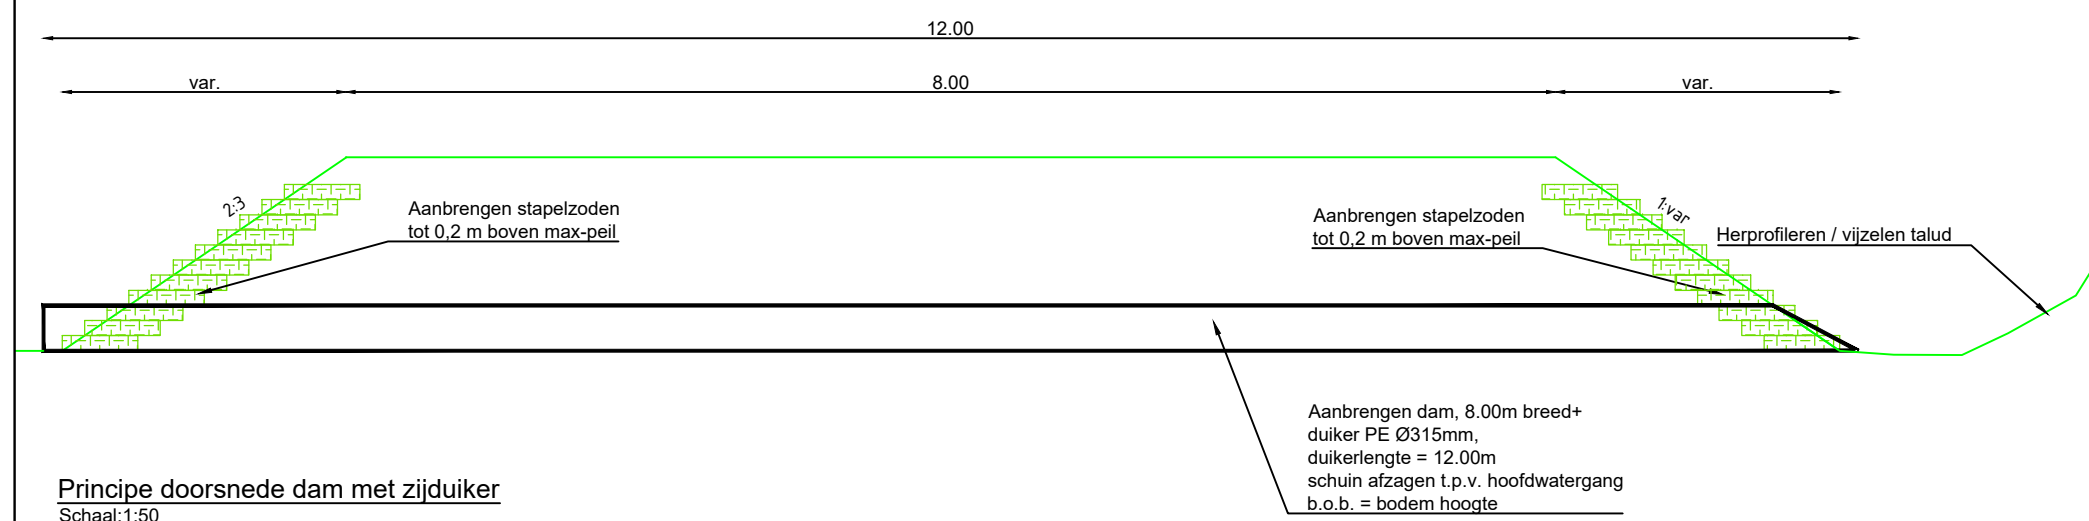

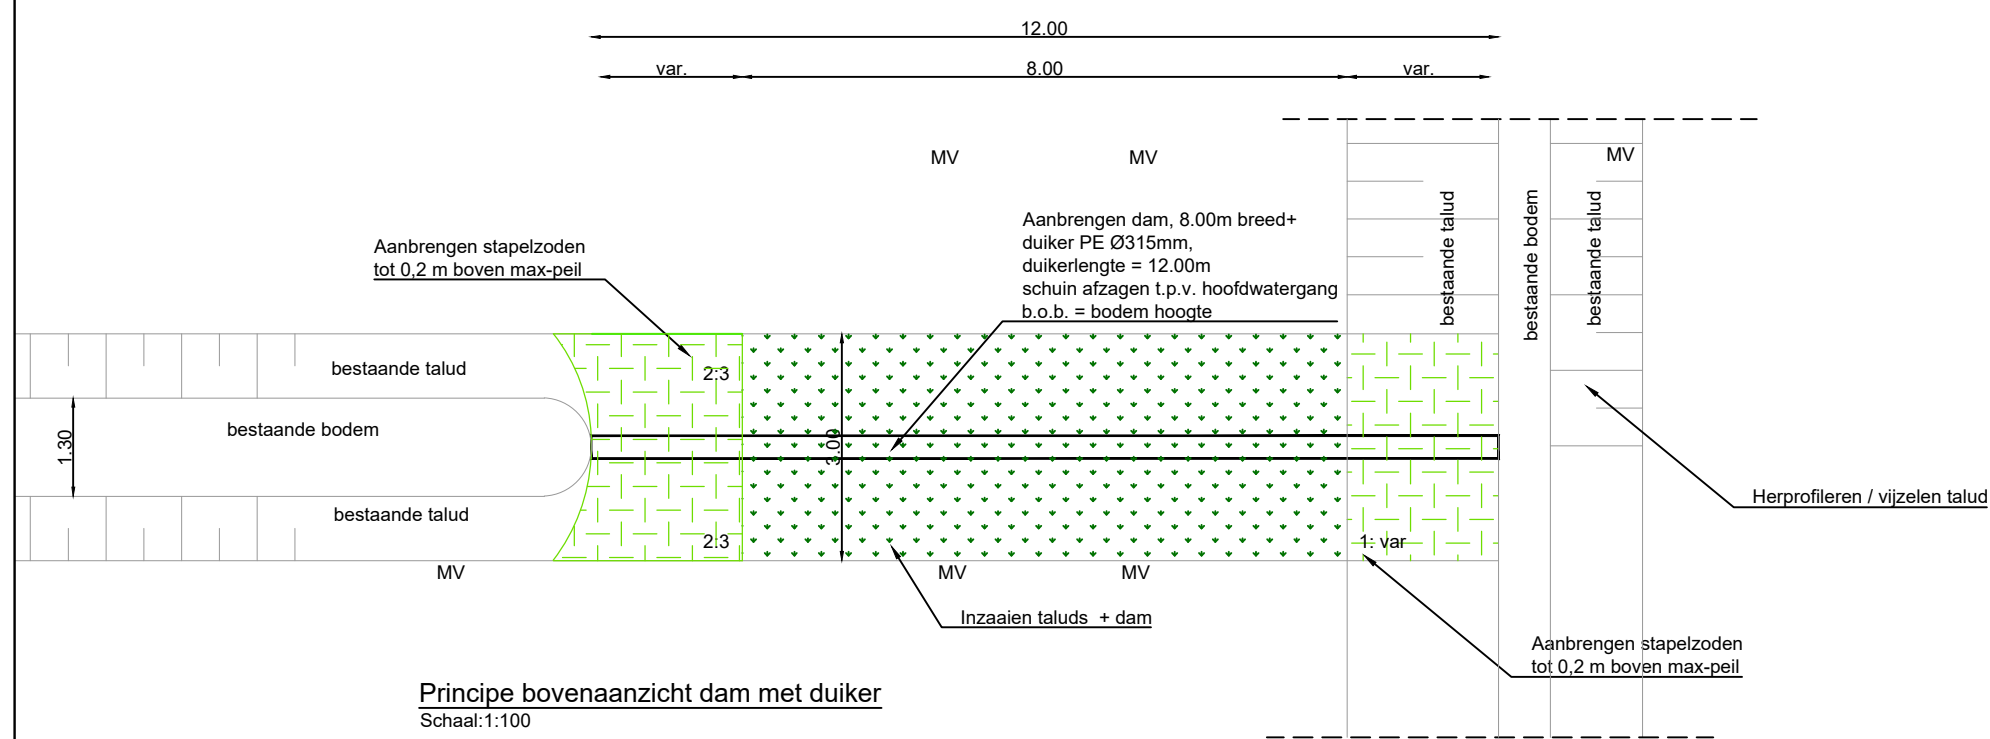




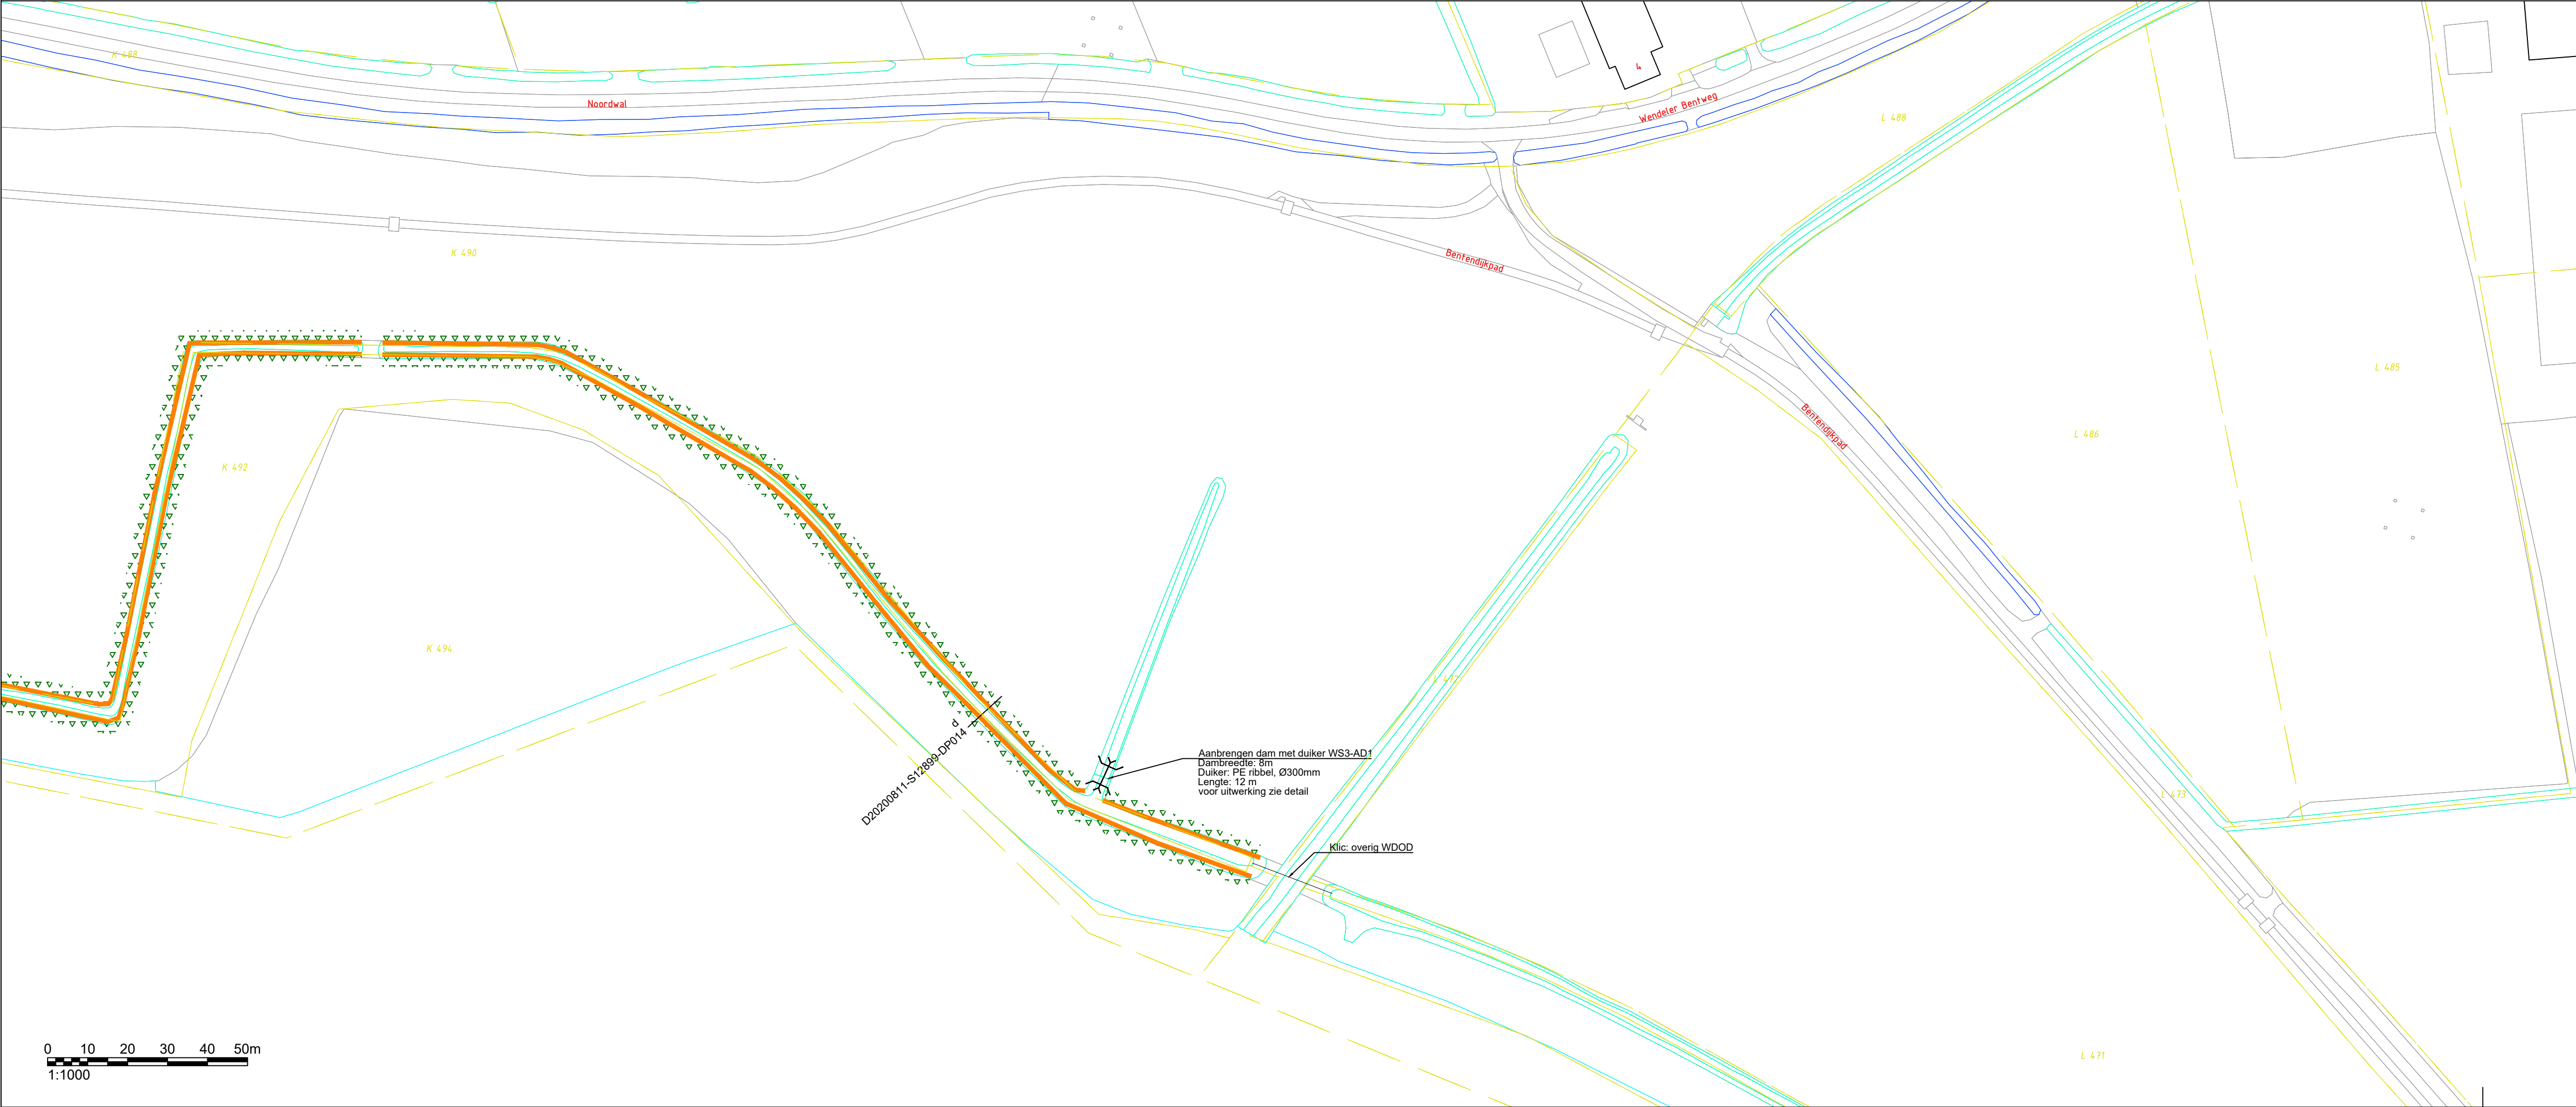
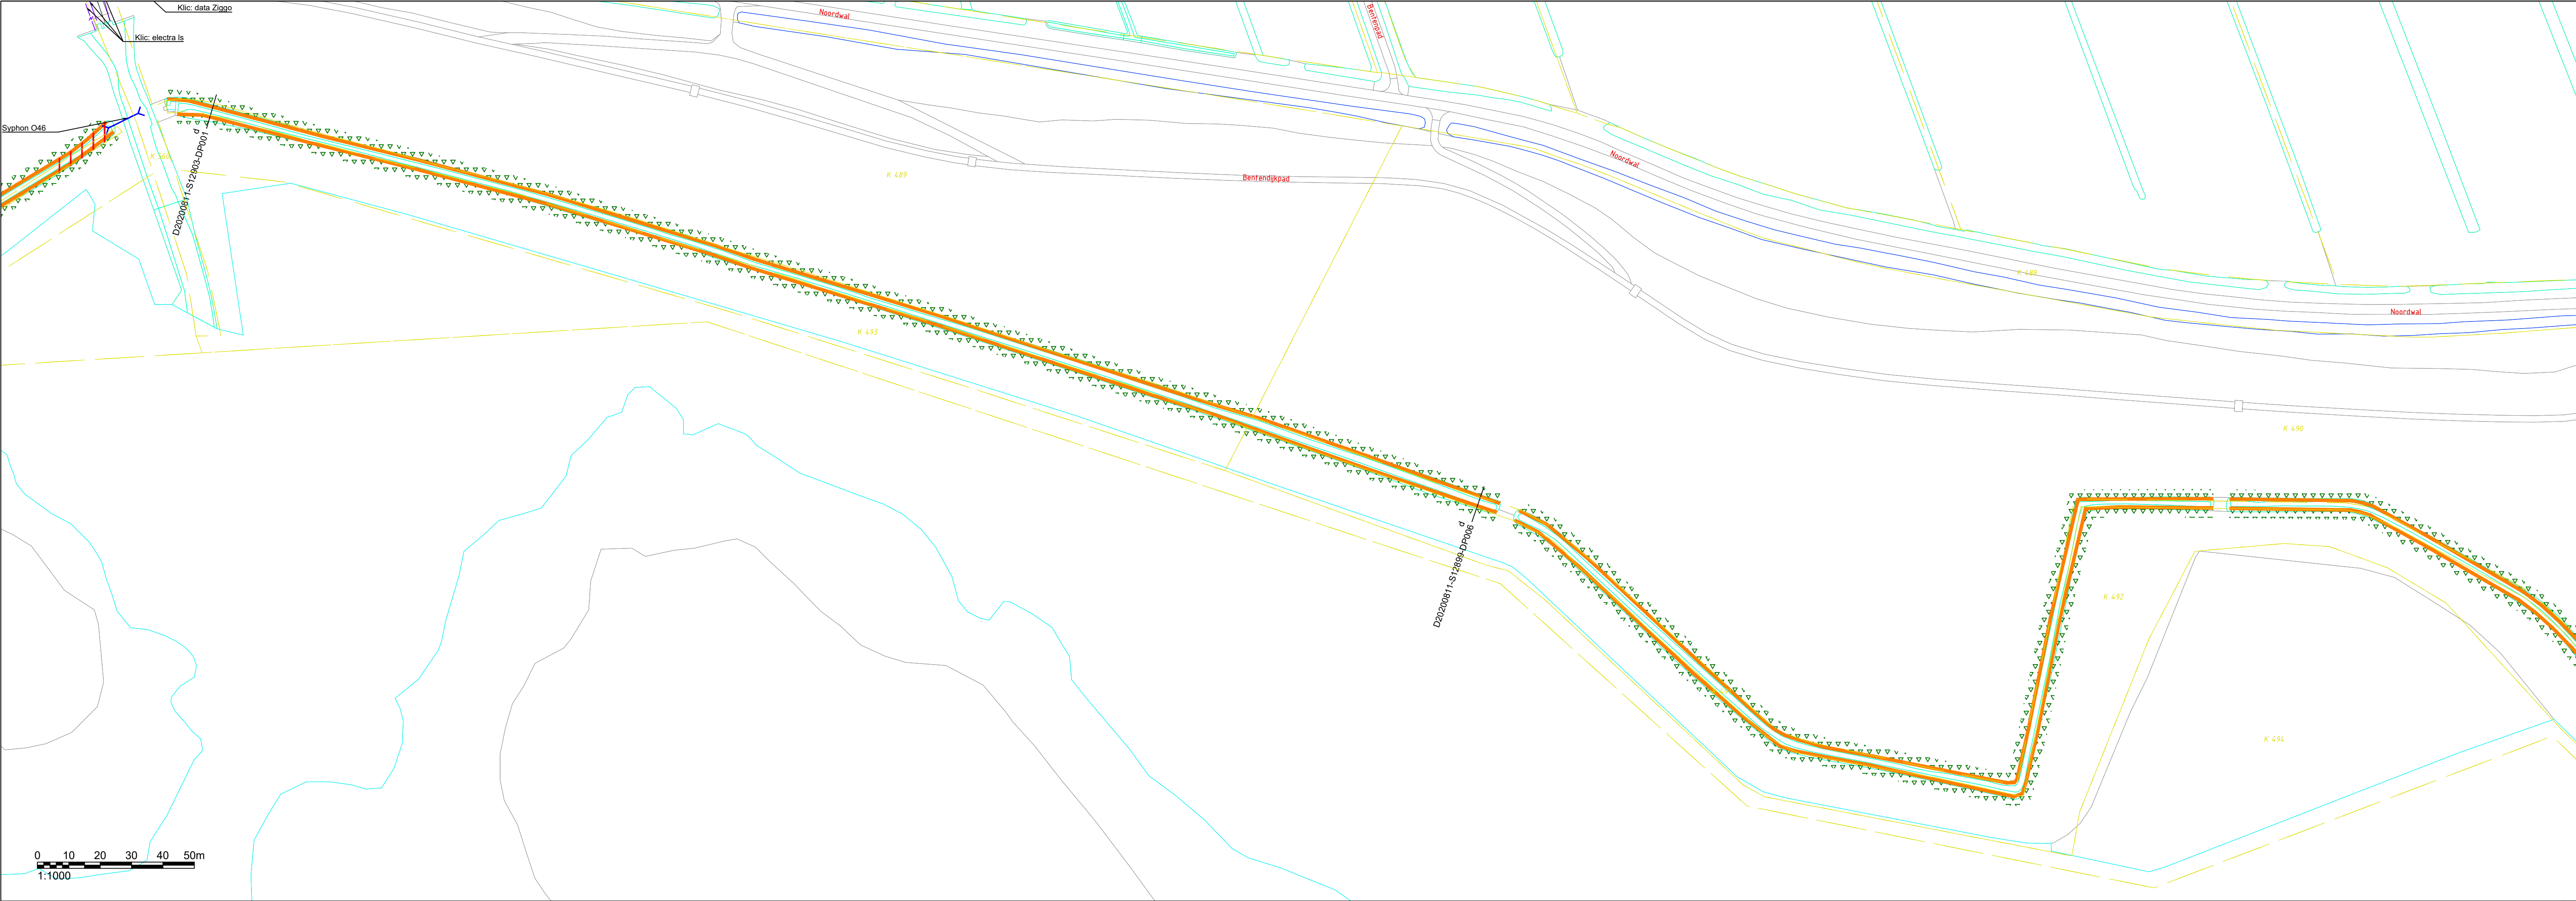
Maten in meters  
Materiaalmaten in millimeters  
Hoogtematen t.o.v. N.A.P.



Project Programma Waterschapspzorg Deelgebied 09 De Wieden						
Onderdeel Waterschapspzorg 2 Profielen en details					  <b>Eelerwoude</b>	
Opdrachtgever Waterschap Drents Overijsselse Delta						
Versie	Wijziging	Datum	Getekend	Gezien	Projectnummer	Formaat
C1	Concept	08-04-2021	RZ	LS	201582	A2
D1	Definitief	04-05-2021	RZ	LS	Schaal Divers	Inventarisatiedatum
D2	Definitief	08-07-2021	RZ	LS	Tekeningnummer 4	Bijlagennummer
					Getekend RZ	Datum aanmaken 09-03-2021
					<b>Definitief</b>	

Filenaam: P:\201582\AutoCad\Werkbestanden\210708-RZ-201582-Inrichtingstekening-D2.dwg





### Verklaring


- Aanbrengen dam met duiker
- Vijzelen beide zijde taluds watergang, taluds: 1:2, verbreding 0.30m
- Locatie verwerken grond op aanwijs van directie
- BGT
- Kadastraal perceel met nummer

Maten in meters  
Materiaalmaten in millimeters  
Hoogtematen t.o.v. N.A.P.

Project					Programma Waterschapszorg	
Onderdeel					Deelgebied 09 De Wieden	
Opdrachtgever					Waterschapszorg 3+4	
Opdrachtgever					Waterschap Drents Overijsselse Delta	
Versie	Wijziging	Datum	Getekend	Gezien	Projectnummer	Formaat
C1	Concept	08-04-2021	RZ	LSc	201582	A1
D1	Definitief	04-05-2021	RZ	LSc	Schaal 1:1000	Inventarisatiedatum
					Tekeningnummer 22a	Bijlagennummer
					Getekend RZ	Datum aanmaken 09-03-2021
					Definitief	

Bestand: P:\201582\AutoCAD\Werkbestanden\210420-RZ-201582-1\Inrichtingstekening\01.dwg



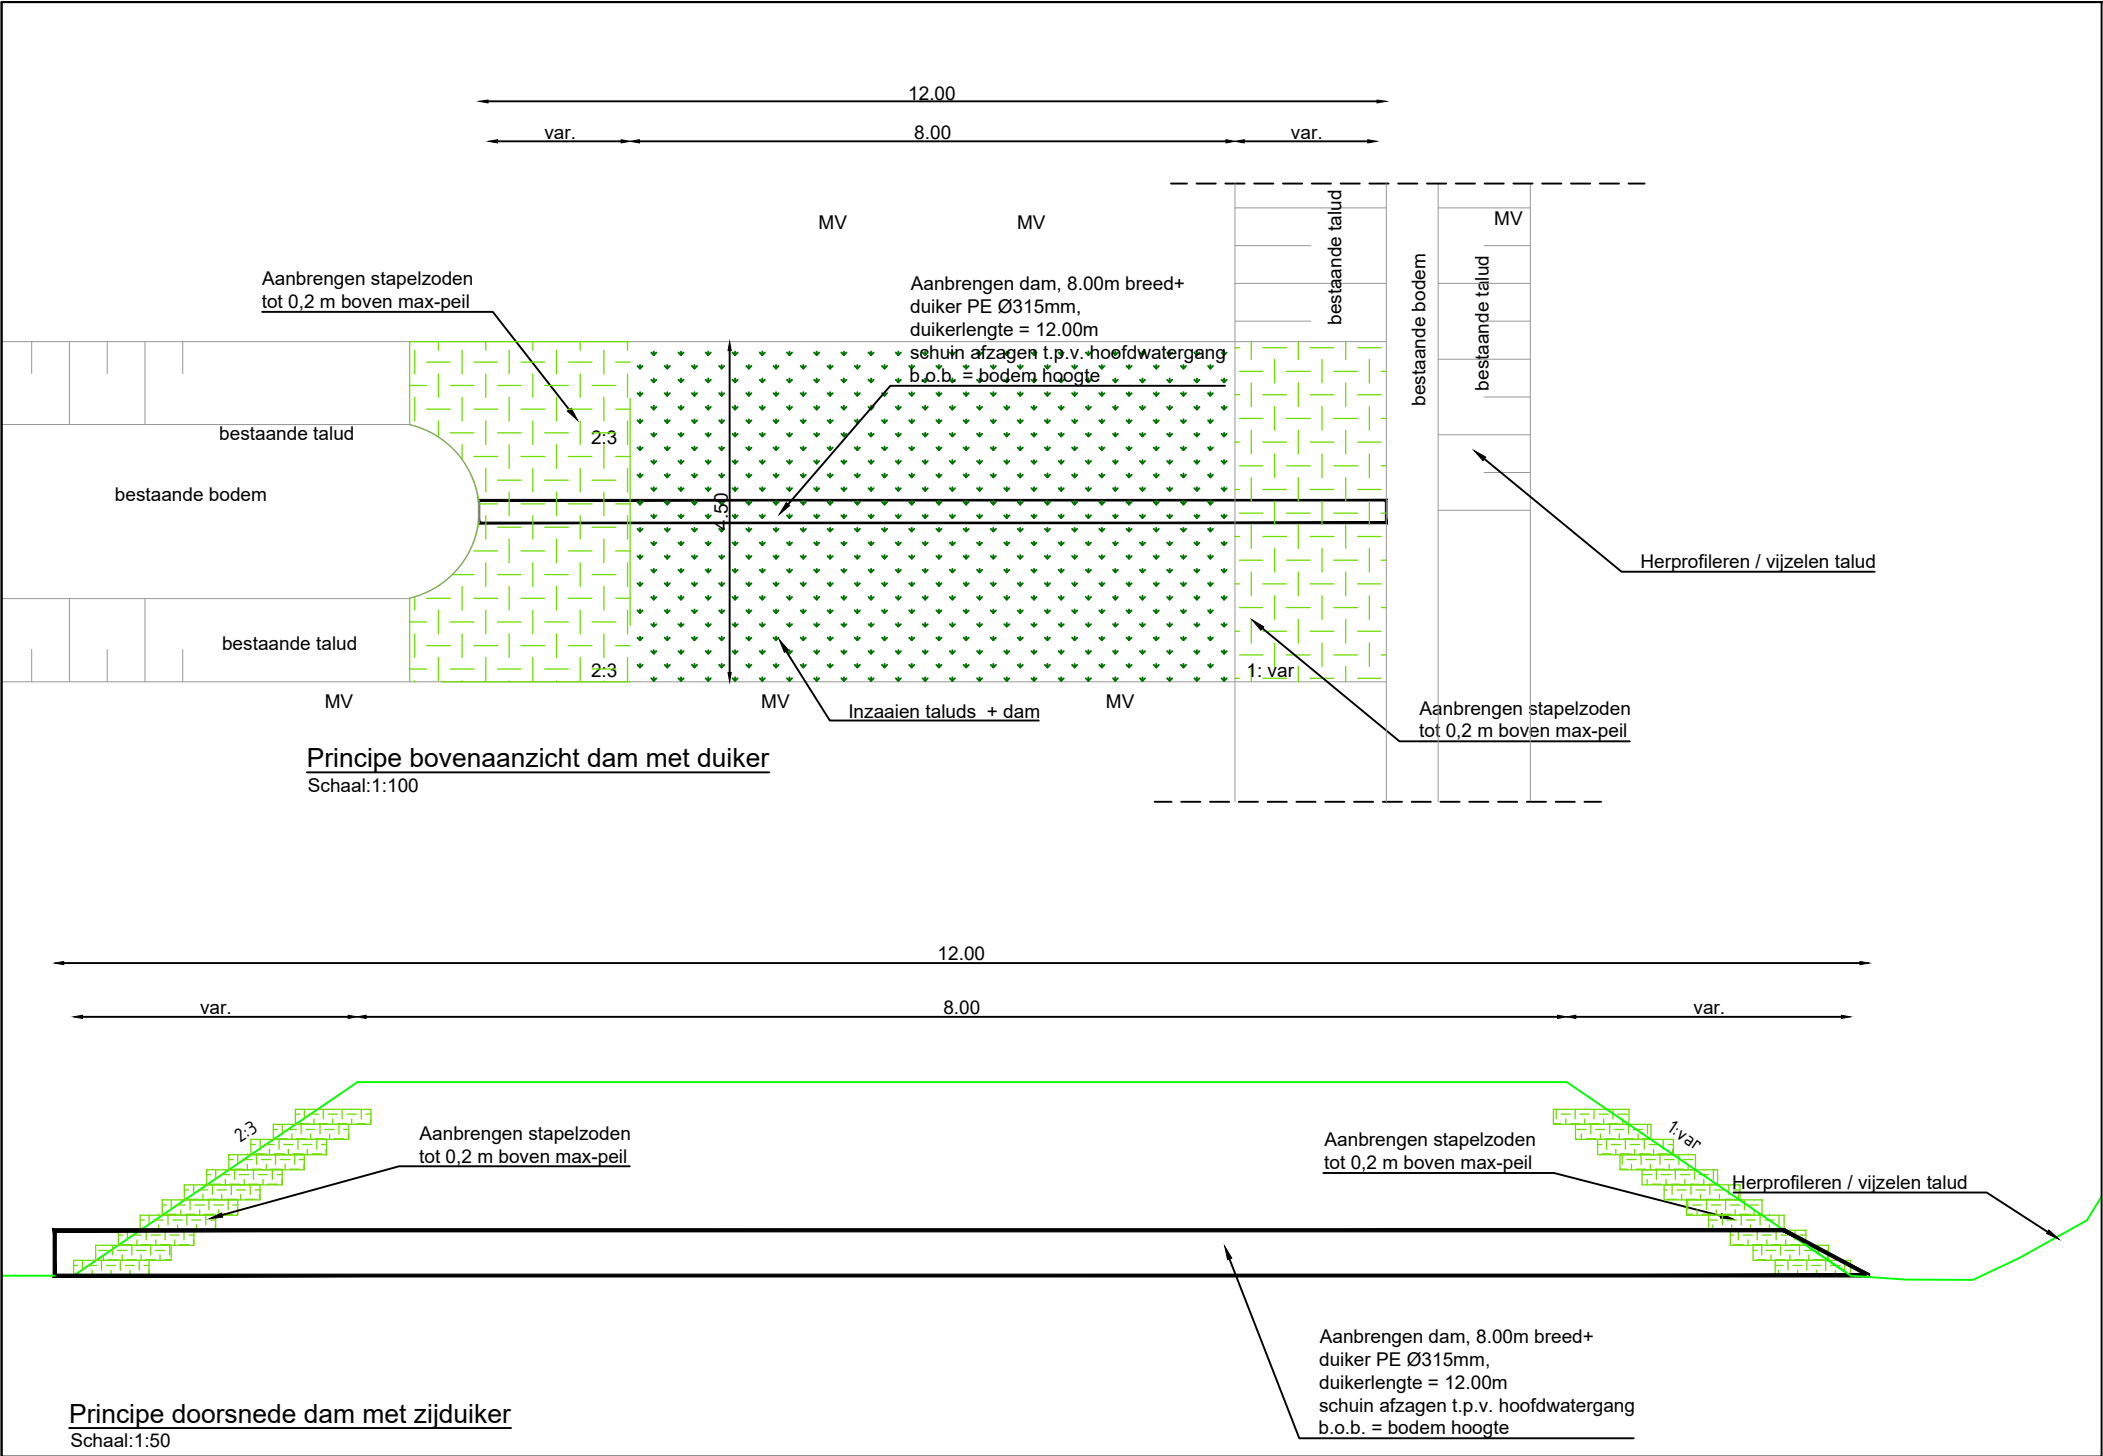


D20200811-S12903-DP001

13-08-2020

-0.41

-1.00 NAP

Afstand	0.00	1.49	3.73	4.28	5.33	6.48	7.31	8.73	11.14
Hoogte slib				-0.41	-0.78	-0.78	-0.90	-0.58	
Dikte slib				0.00	0.00	0.00	0.28	0.50	0.72
Hoogte vaste grond	0.87	0.55	0.29	-0.01	-0.30	-0.72	-0.26	-0.29	

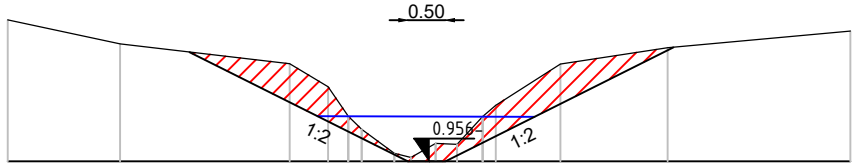


D20200811-S12899-DP006

13-08-2020

-0.43

-2.00 NAP

Afstand	0.00	1.61	3.62	4.29	5.23	6.31	7.49	8.46	11.87
Hoogte slib				-0.62	-1.09	-1.12	-0.84		
Dikte slib				0.00	0.13	0.00	0.00		
Hoogte vaste grond	0.48	0.02	-0.15	-0.23	-1.12	-1.22	-0.29	-0.21	-0.18

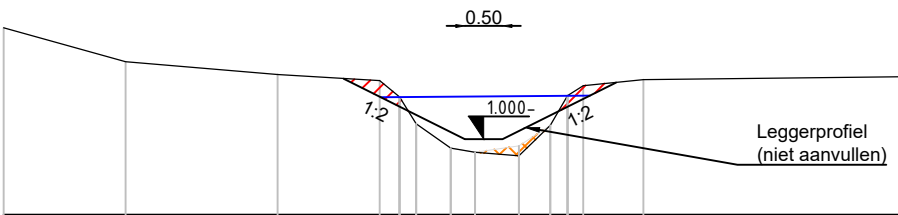


D20200811-S12899-DP014

13-08-2020

-0.43

-2.00 NAP

Afstand	0.00	3.03	4.29	5.23	6.31	7.49	8.73	11.38
Hoogte slib			-0.43	-0.90	-0.75	-0.44		
Dikte slib			0.00	0.12	0.00	0.00		
Hoogte vaste grond	0.82	0.10	-0.43	-1.01	-0.75	-0.10	-0.04	-0.08

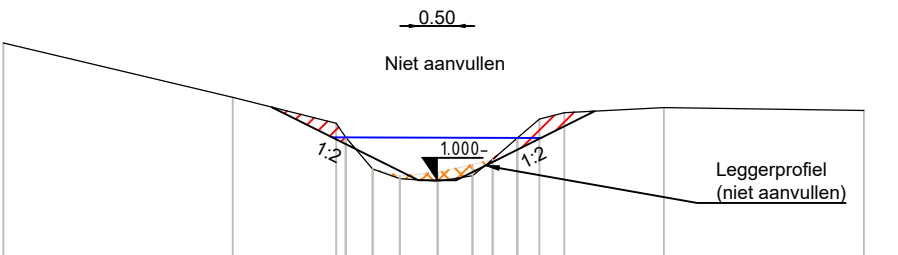

Verklaring

- Bestaande waterpeil
- Herprofilieren / vijzelen talud
- Verwijderen bagger
- Inzaaien taluds + dam
- Aanbrengen stapelzoden tot 0,2 m boven max-peil

Maten in meters  
Materiaalmaten in millimeters  
Hoogtematen t.o.v. N.A.P.

<div>Project</div> <div>Programma Waterschapszorg</div> <div>Deelgebied 09 De Wieden</div>					<div>   <b>Eelerwoude</b></div>	
<div>Onderdeel</div> <div>Waterschapszorg 3+4</div> <div>Profielen en details</div>						
<div>Opdrachtgever</div> <div>Waterschap Drents Overijsselse Delta</div>						
Versie		Wijziging	Datum	Getekend	Gezien	
C1	Concept		08-04-2021	RZ	LSc	Projectnummer 201582
D1	Definitief		04-05-2021	RZ	LSc	Formaat A2
D2	Definitief		08-07-2021	RZ	LSc	Schaal Divers
						Tekeningnummer 6
						Bijlagennummer
						Getekend RZ
						Datum aanmaken 09-03-2021
					<b>Definitief</b>	



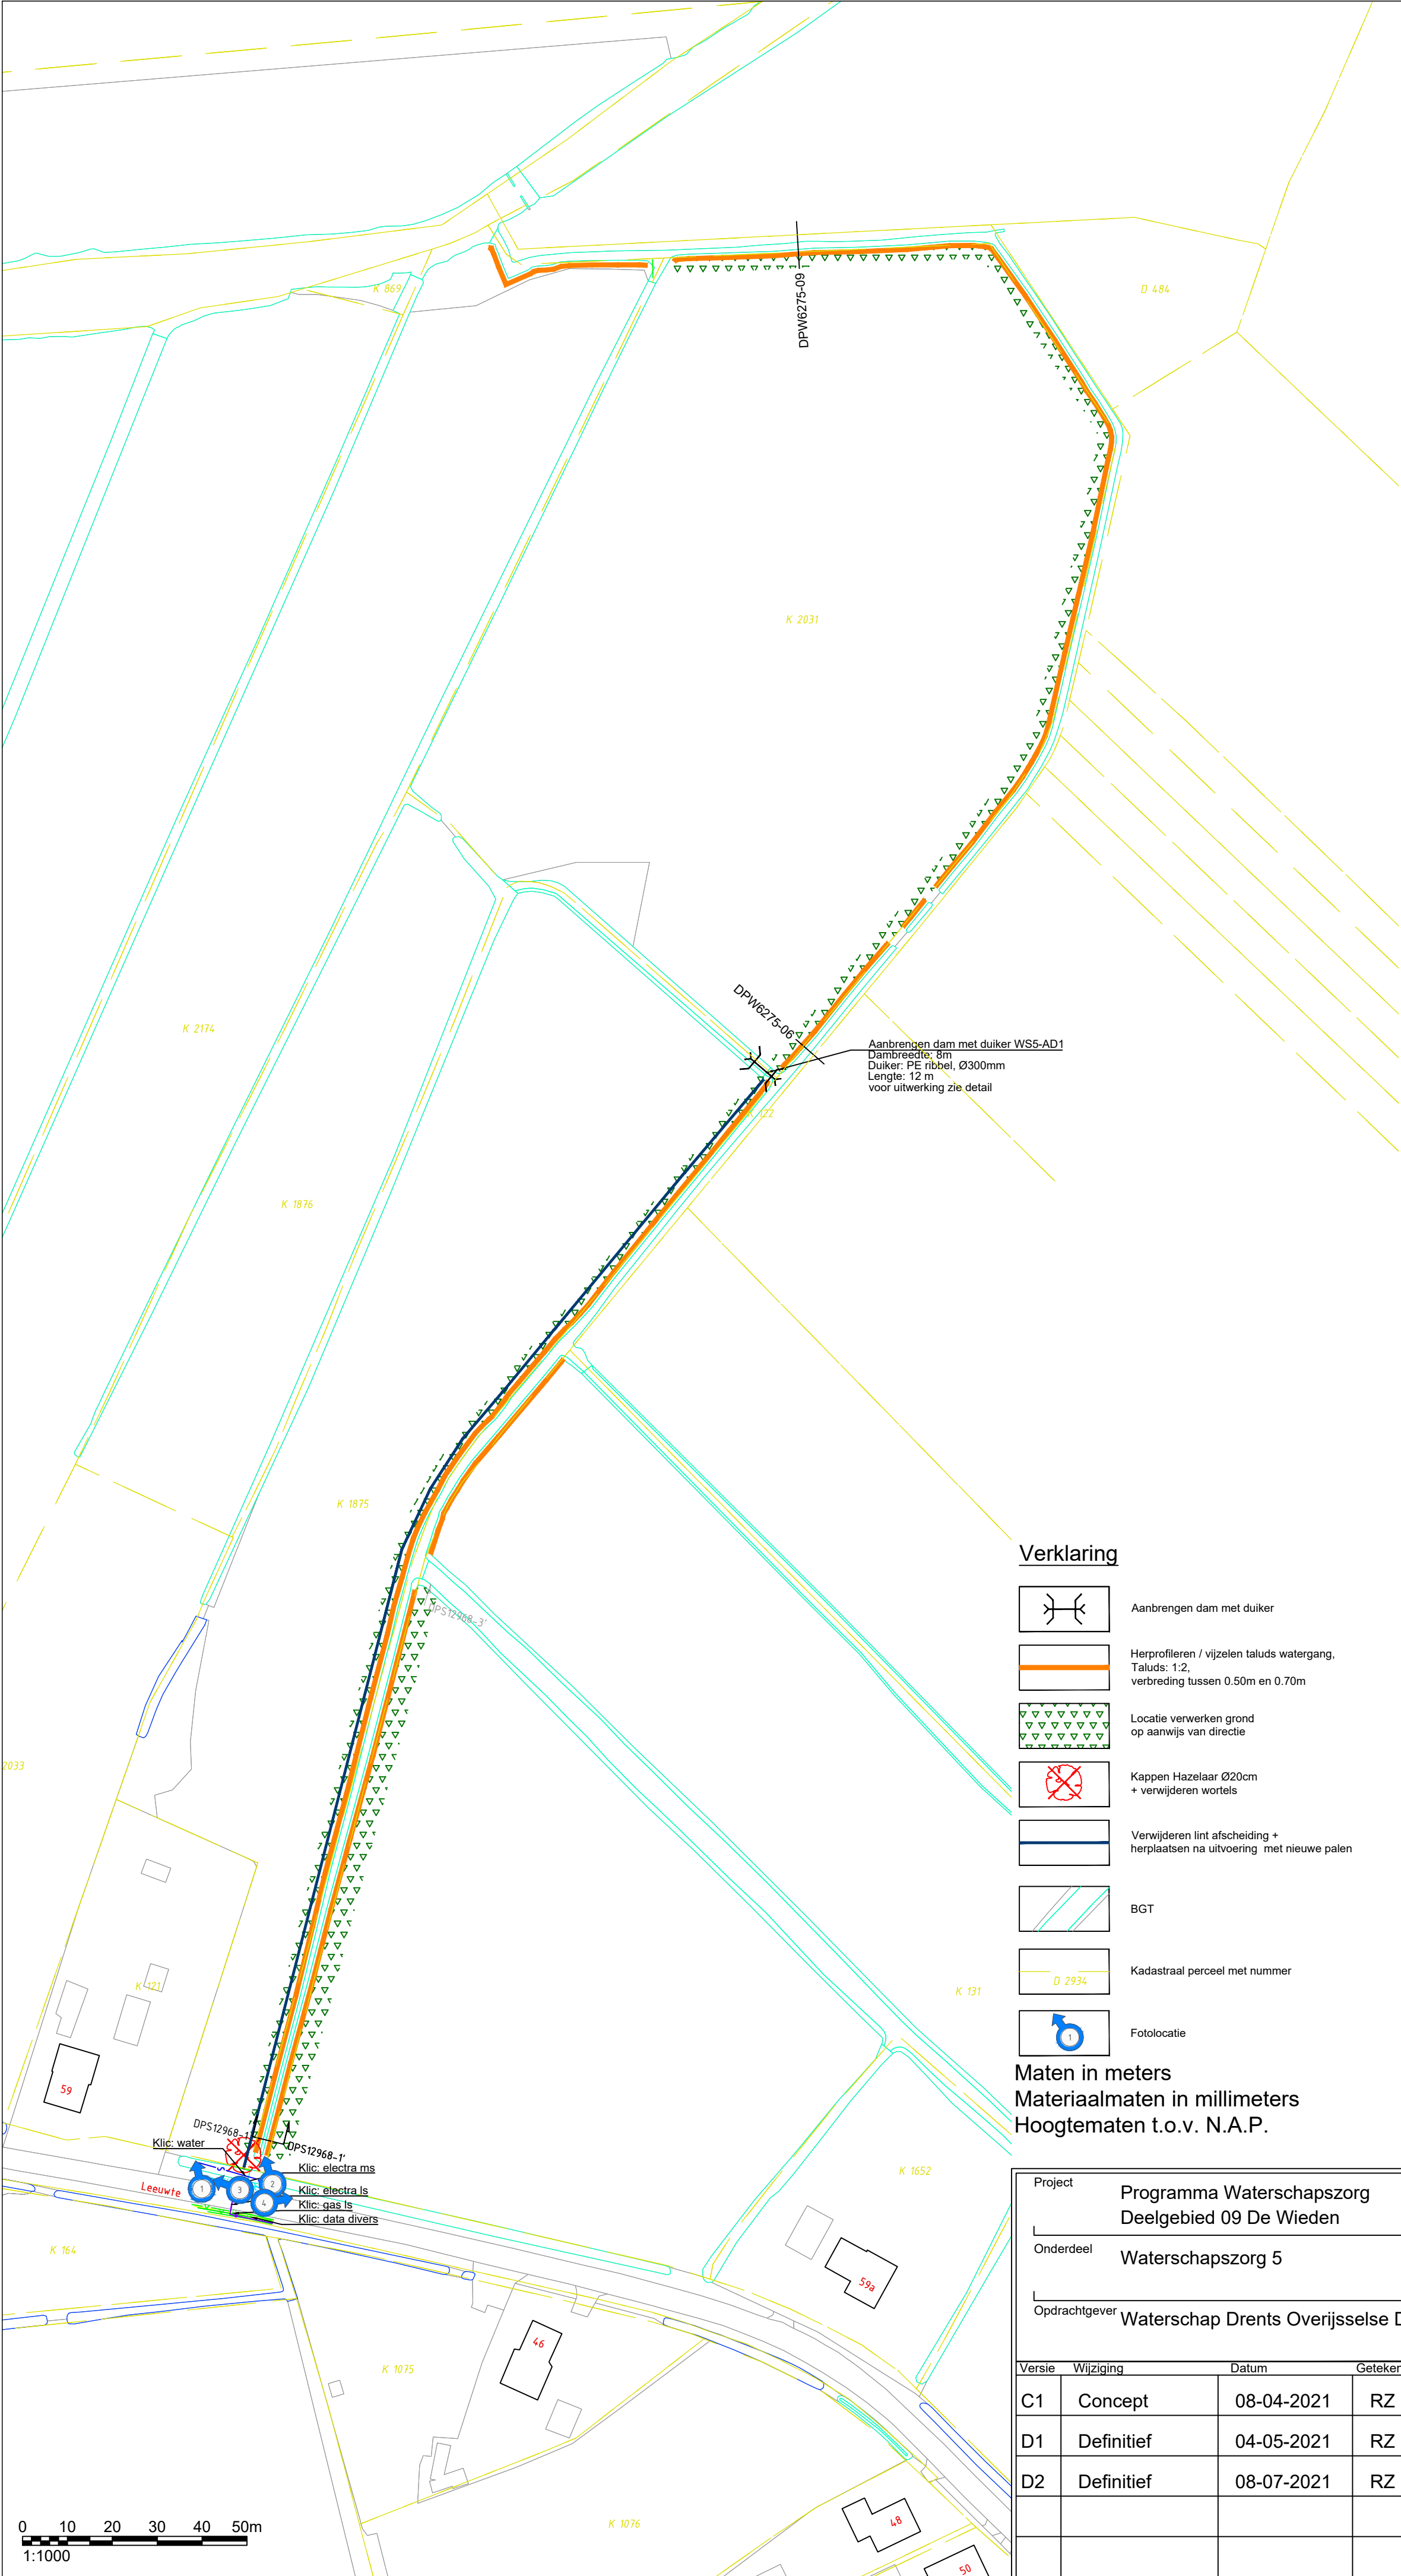


Foto 1



Foto 2



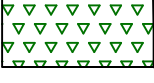







Foto 3




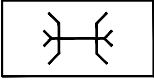

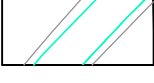Foto 4


Verklaring

-  Aanbrengen dam met duiker
-  Herprofileren / vizelen taluds watergang.  
Taluds: 1:2,  
verbreding tussen 0.50m en 0.70m
-  Locatie verwerken grond  
op aanwijs van directie
-  Kappen Hazelaar Ø20cm  
+ verwijderen wortels
-  Verwijderen lint afscheiding +  
herplaatsen na uitvoering met nieuwe palen
-  BGT
-  Kadastraal perceel met nummer
-  Fotolocatie




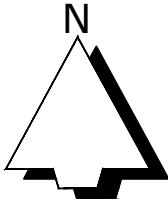
Maten in meters  
Materiaalmaten in millimeters  
Hoogtematen t.o.v. N.A.P.



Project					  <b>Eelerwoude</b>	
Deelgebied 09 De Wieden						
Onderdeel						
Waterschapszorg 5						
Opdrachtgever					Waterschap Drents Overijsselse Delta	
Versie	Wijziging	Datum	Getekend	Gezien	Projectnummer	Formaat
C1	Concept	08-04-2021	RZ	LSc	201582	A2
D1	Definitief	04-05-2021	RZ	LSc	Schaal 1:1000	Inventarisatiedatum
D2	Definitief	08-07-2021	RZ	LSc	Tekeningnummer 7	Bijlagennummer
					Getekend RZ	Datum aanmaken 09-03-2021
					Definitief	

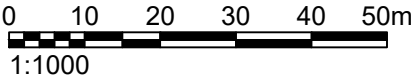



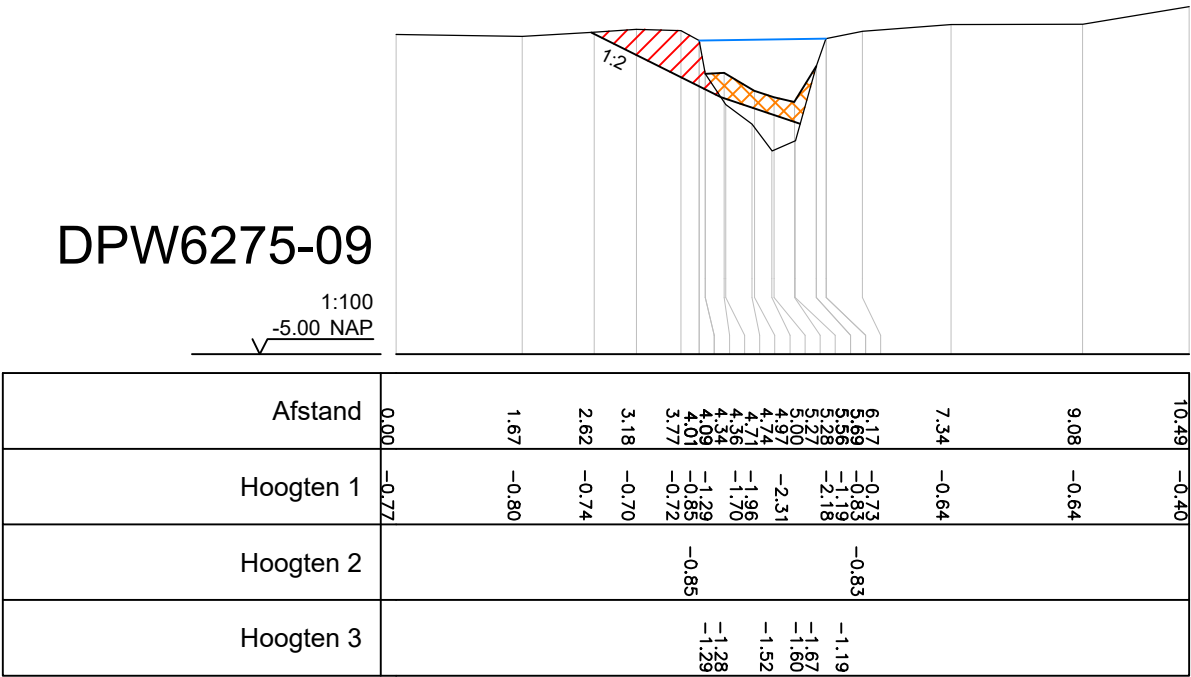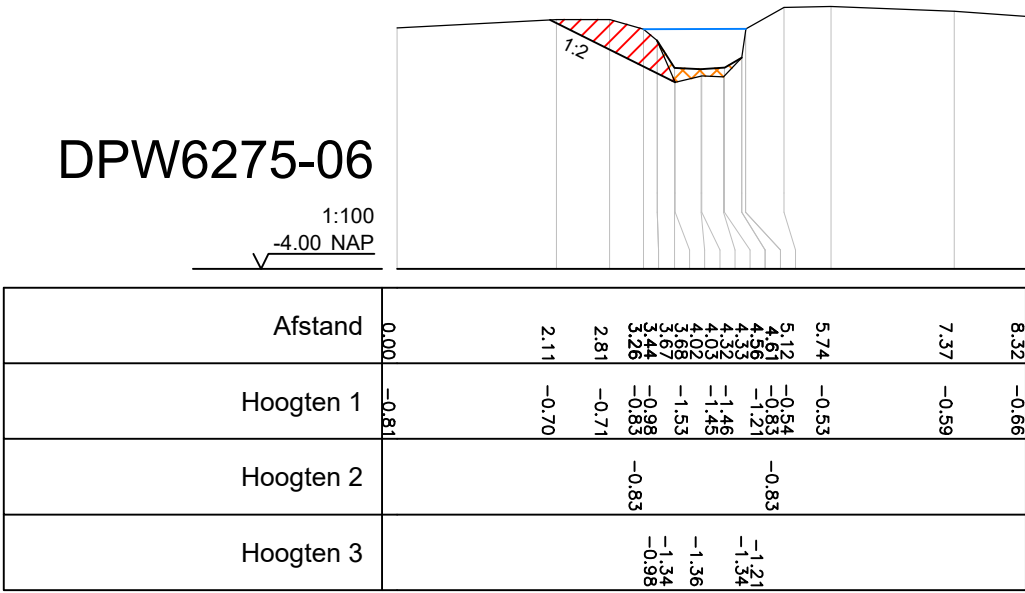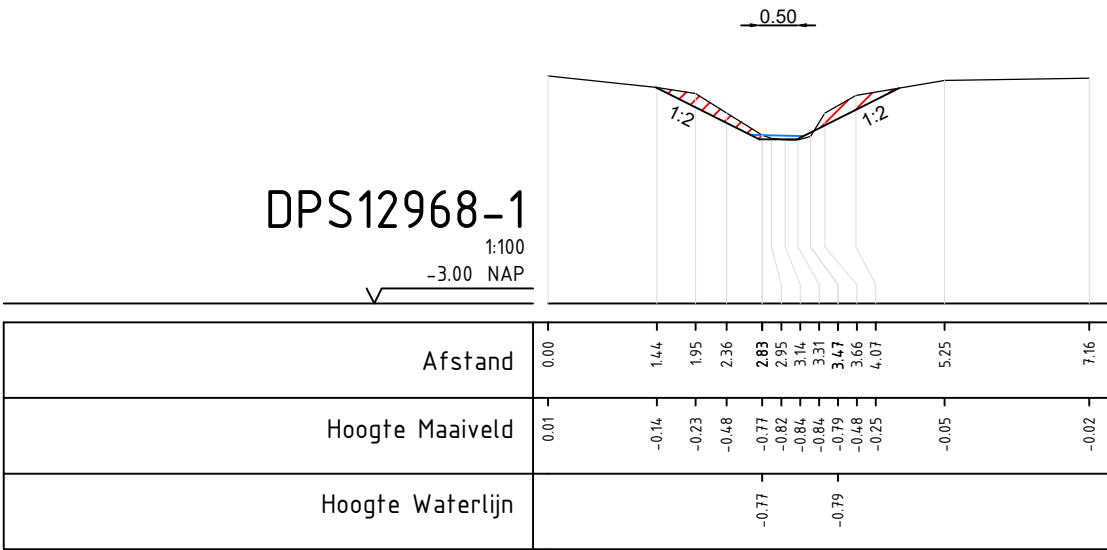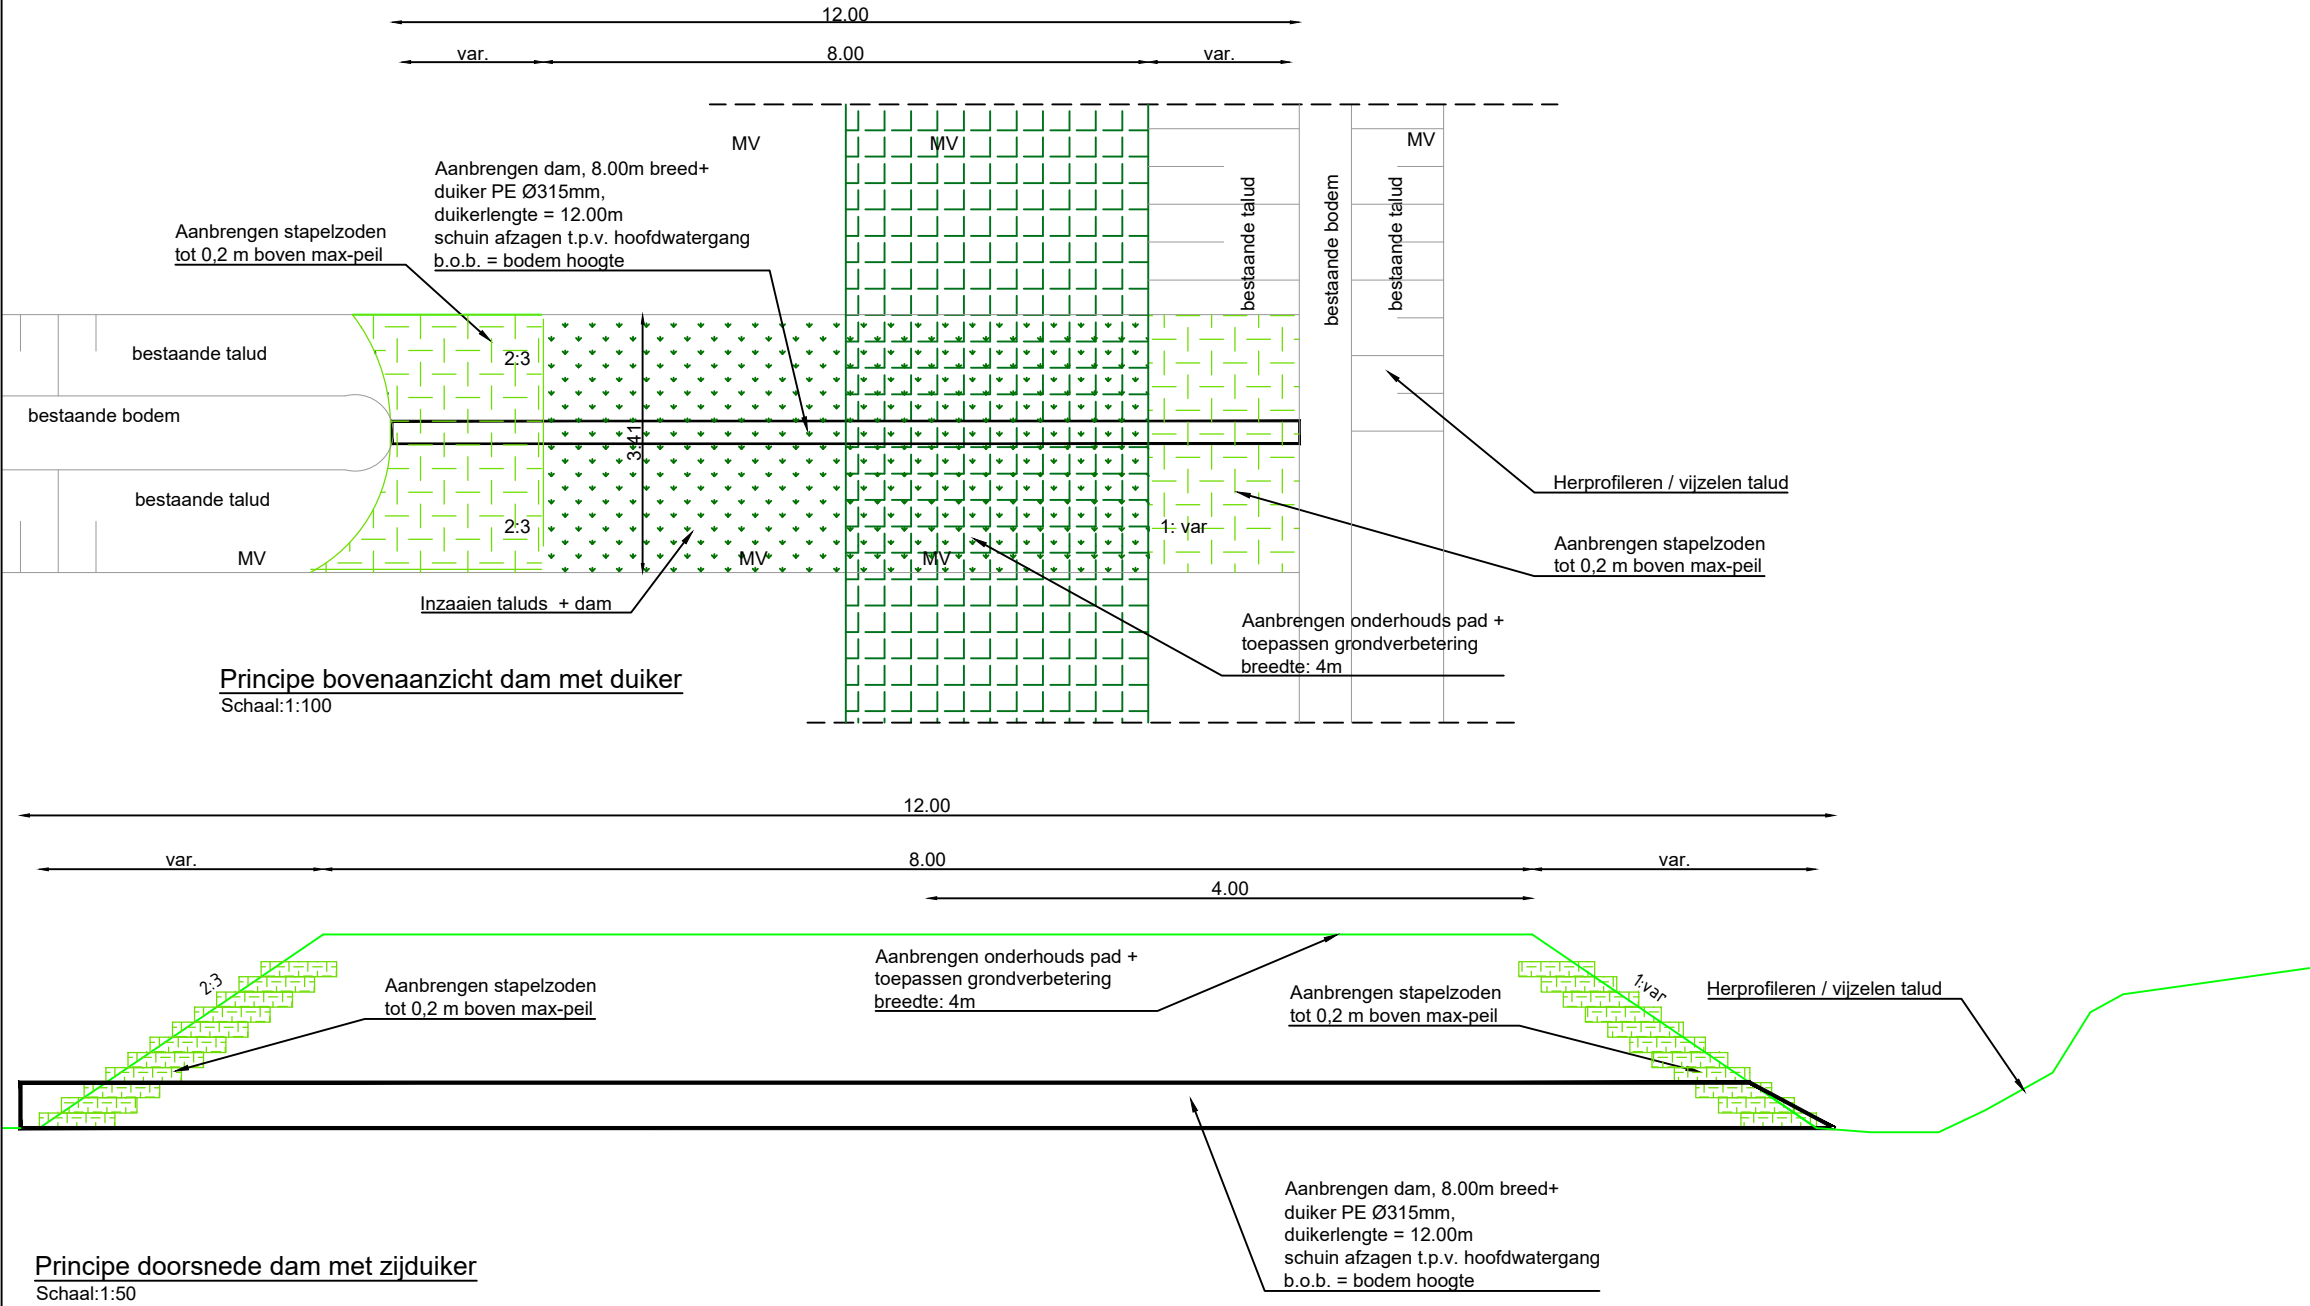



Verklaring

- Bestaande waterpeil
- Herprofilen / vijzelen talud
- Locatie onderhoudspad
- Verwijderen bagger
- Inzaaien taluds + dam
- Aanbrengen stapelzoden tot 0,2 m boven max-peil

Maten in meters  
Materiaalmaten in millimeters  
Hoogtematen t.o.v. N.A.P.

Project Programma Waterschapszorg Deelgebied 09 De Wieden					   <b>Eelerwoude</b>	
Onderdeel Waterschapszorg 5 Profielen en details						
Opdrachtgever Waterschap Drents Overijsselse Delta						
Versie	Wijziging	Datum	Getekend	Gezien		
C1	Concept	08-04-2021	RZ	LSc	Projectnummer 201582	Formaat A2
D1	Definitief	04-05-2021	RZ	LSc	Schaal Divers	Inventarisatiedatum
D2	Definitief	08-07-2021	RZ	LSc	Tekeningnummer 8	Bijlagennummer
					Getekend RZ	Datum aanmaken 09-03-2021
					Definitief	