SITUATIE
Schaal 1:1000

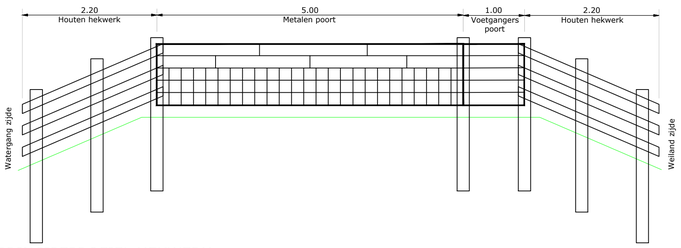

PRINCIPEPROFIEL HEKWERK
Schaal 1:50

FOTO 1

FOTO 2

FOTO 3

LEGENDA K&L

- Buisleiding gevaarlijke inhoud
- Persleiding
- Laagspanning
- Middenspanning
- Hoogspanning
- Gas lage druk
- Gas hoge druk
- Data
- Riolering vrijverval
- Water

LEGENDA

- kadastrale grens
- nieuwe hekwerk
- fotolocatie

OVERZICHT

Opmerking:
- *Maatvoering in meters*
- *Materiaalmaten in millimeters, tenzij anders aangegeven*
- *Hoogtematen in meters t.o.v. N.A.P.*

5						
4						
3						
2						
1	smr	08-06-2021	Definitief			
	DOOR	DATUM	STATUS	OMSCHRIJVING WIJZIGING	OL	RM

Definitief

Opdrachtgever:
WDODelta

Drents Overijsselse Delta

Project:
WATERSCHAPSZORG DEELGEBIED 10
TE NIJEVEEN

Onderdeel:
KWK 01

Roelofs

Correspondentieadres hoofdkantoor
Postbus 12 7683 ZG Den Ham

Bezoekadres hoofdkantoor
Kroezenhoek 8 7683 PM Den Ham

T (0546) 67 88 88
E Info@roelofsgroep.nl

Tevens vestigingen in
Sneek Steenwijk
Spijkenisse Veenendaal
Stadskanaal Weesp

Schaal: 1:1000 | **Projectnr:** 21033213 | **Tekeningnr:** SI01 | **Formaat:** A1 | **Blad:** 01 van 01

Meer waarde aan ruimte

S:\Ontwerp\2021\Regio 2\21033213 WS DOD - Waterschapszorg deelgebied 10 Nijeveen\02 Tekeningen\023 Definitief\SI01-D01-21033213-smr KWK01.dwg

SITUATIE
Schaal 1:1000

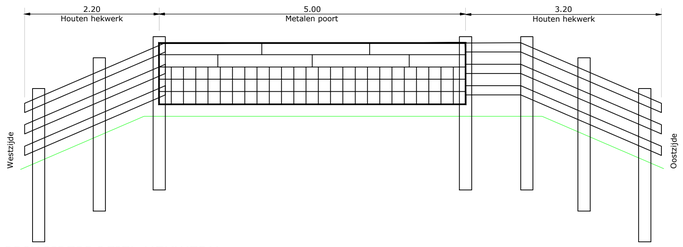

PRINCIPEPROFIEL HEKWERK
Schaal 1:50

FOTO 1

FOTO 2

FOTO 3

FOTO 4

LEGENDA K&L

- Buisleiding gevaarlijke inhoud
- Persleiding
- Laagspanning
- Middenspanning
- Hoogspanning
- Gas lage druk
- Gas hoge druk
- Data
- Riolering vrijverval
- Water

LEGENDA

- kadastrale grens
- nieuwe hekwerk
- fotolocatie

OVERZICHT

Opmerking:
- *Maatvoering in meters*
- *Materiaalmaten in millimeters, tenzij anders aangegeven*
- *Hoogtematen in meters t.o.v. N.A.P.*

Definitief

	DOOR	DATUM	STATUS	OMSCHRIJVING WIJZIGING	OL	RM
5						
4						
3						
2						
1	smr	08-06-2021	Definitief			

Opdrachtgever:
WDODelta

Drents Overijsselse Delta

Project:
WATERSCHAPSZORG DEELGEBIED 10
TE NIJEVEEN

Onderdeel:
KWK 02

Roelofs

Correspondentieadres hoofdkantoor
Postbus 12 7683 ZG Den Ham

Bezoekadres hoofdkantoor
Kroezenhoek 8 7683 PM Den Ham

T (0546) 67 88 88
E Info@roelofsgroep.nl

Tevens vestigingen in
Sneek Steenwijk
Spijkenisse Veenendaal
Stadskanaal Weesp

Schaal:	Projectnr:	Tekeningnr:	Formaat:	Blad:
1:1000	21033213	SI02	A1	01 van 01

Meer waarde aan ruimte

S:\Ontwerp\2021\Regio 2\21033213 WS DOD - Waterschapszorg deelgebied 10 Nijeveen\02 Tekeningen\023 Definitief\SI02-D01-21033213-smr KWK02.dwg

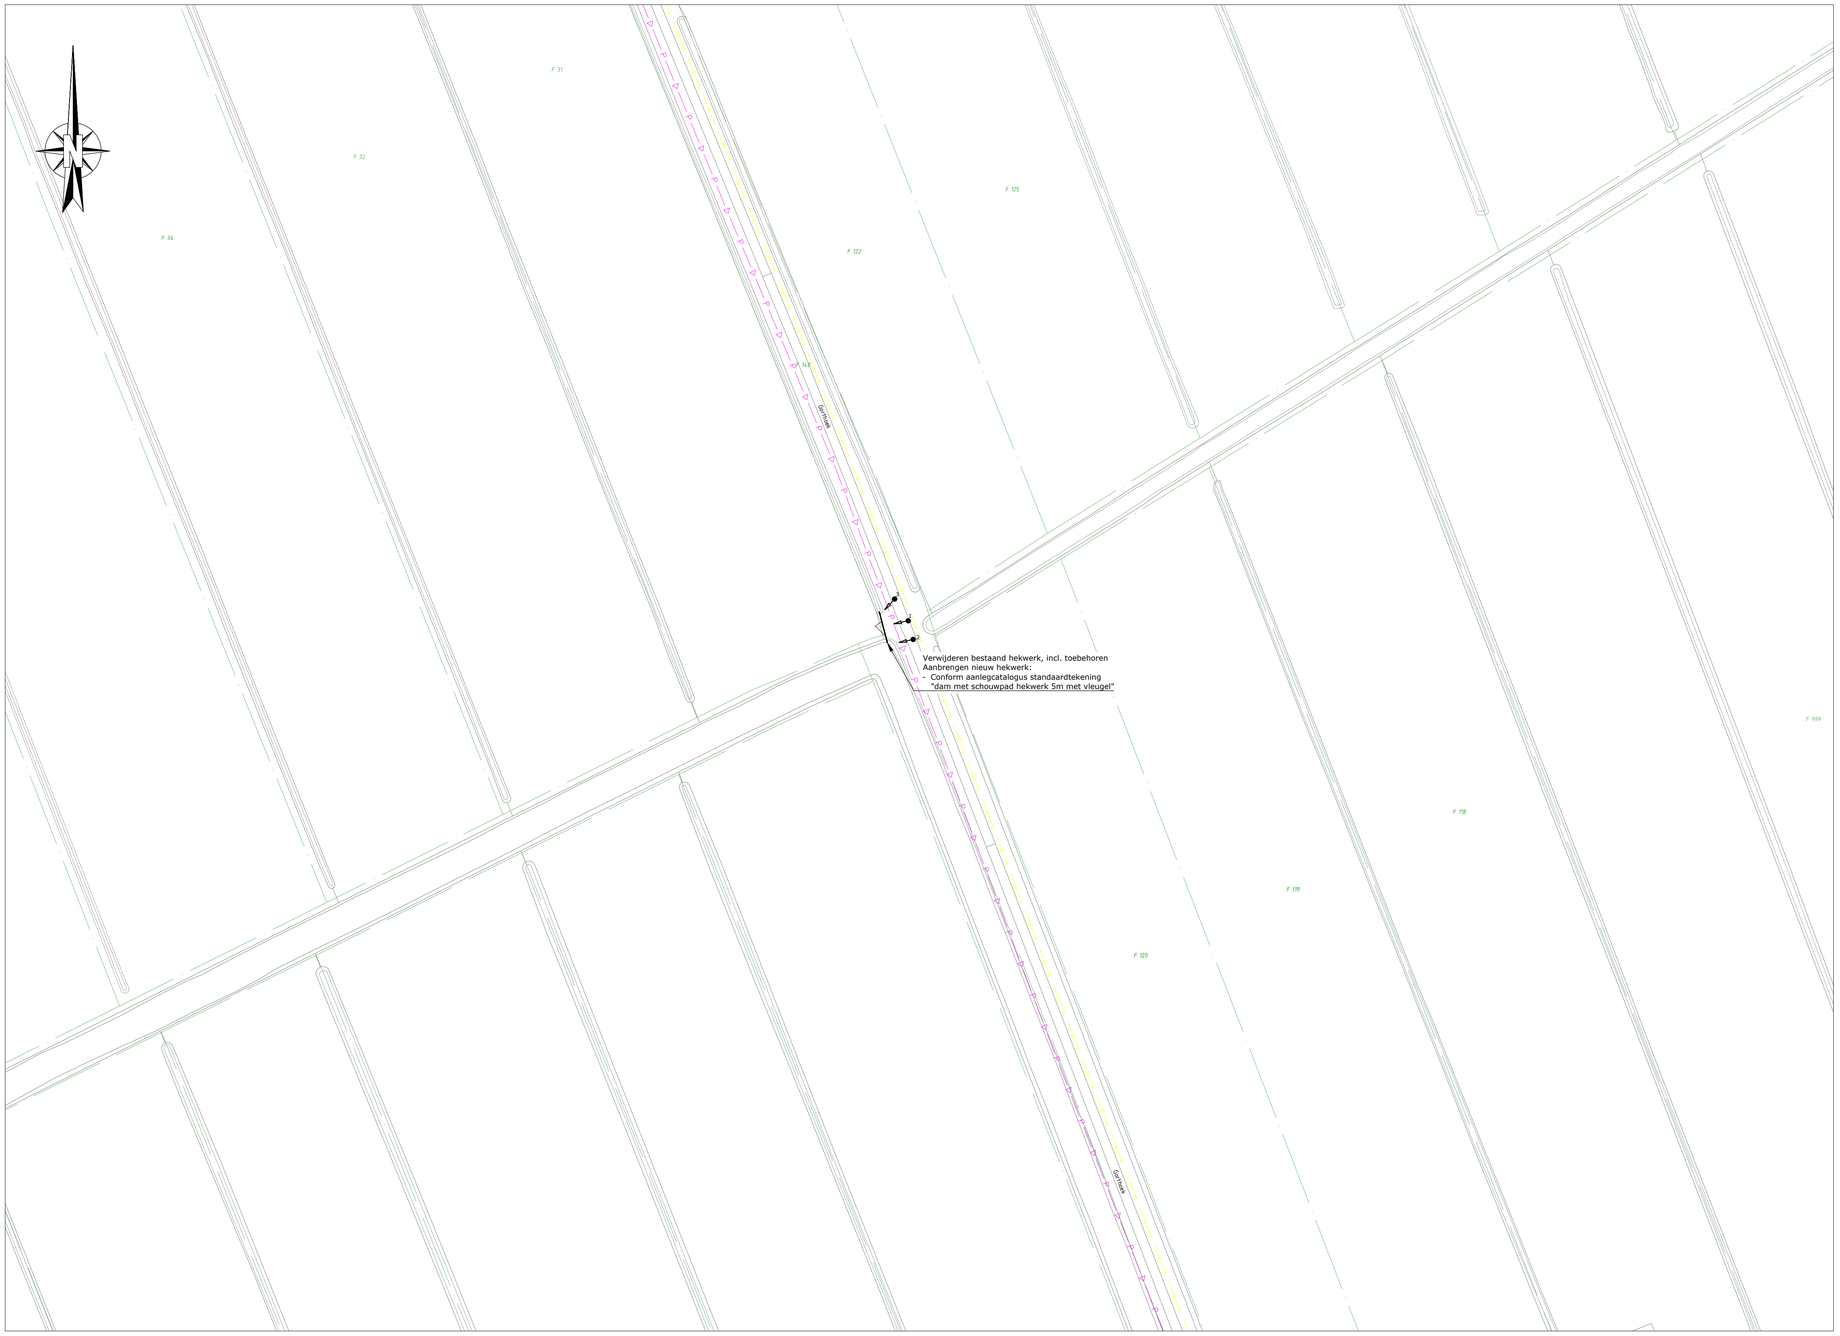

SITUATIE
Schaal 1:1000

FOTO 1

FOTO 2

FOTO 3

LEGENDA K&L

- Buisleiding gevaarlijke inhoud
- Persleiding
- Laagspanning
- Middenspanning
- Hoogspanning
- Gas lage druk
- Gas hoge druk
- Data
- Riolering vrijverval
- Water

LEGENDA

- kadastrale grens
- nieuwe hekwerk
- fotolocatie

OVERZICHT

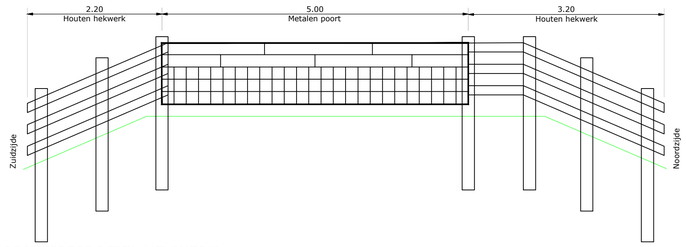

PRINCIPEPROFIEL HEKWERK
Schaal 1:50

Opmerking:
* Maatvoering in meters
* Materiaalmaten in millimeters, tenzij anders aangegeven
* Hoogtematen in meters t.o.v. N.A.P.

Definitief

5				
4				
3				
2				
1	smr	08-06-2021	Definitief	
	DOOR	DATUM	STATUS	OMSCHRIJVING WIJZIGING	OL	RM

Opdrachtgever:
WDODelta

Drents Overijsselse Delta

Project:
WATERSCHAPSZORG DEELGEBIED 10
TE NIJEVEEN

Onderdeel:
KWK 03

Roelofs

Correspondentieadres hoofdkantoor
Postbus 12 7683 ZG Den Ham

Bezoekadres hoofdkantoor
Kroezenhoek 8 7683 PM Den Ham

T (0546) 67 88 88
E Info@roelofsgroep.nl

Tevens vestigingen in
Sneek Steenwijk
Spijkenisse Veenendaal
Stadskanaal Weesp

Schaal:	Projectnr:	Tekeningnr:	Formaat:	Blad:
1:1000	21033213	SI03	A1	01 van 01

Meer waarde aan ruimte

S:\Ontwerp\2021\Regio 2\21033213 WS DOD - Waterschapszorg deelgebied 10 Nijeveen\02 Tekeningen\023 Definitief\SI03-D01-21033213-smr KWK03.dwg

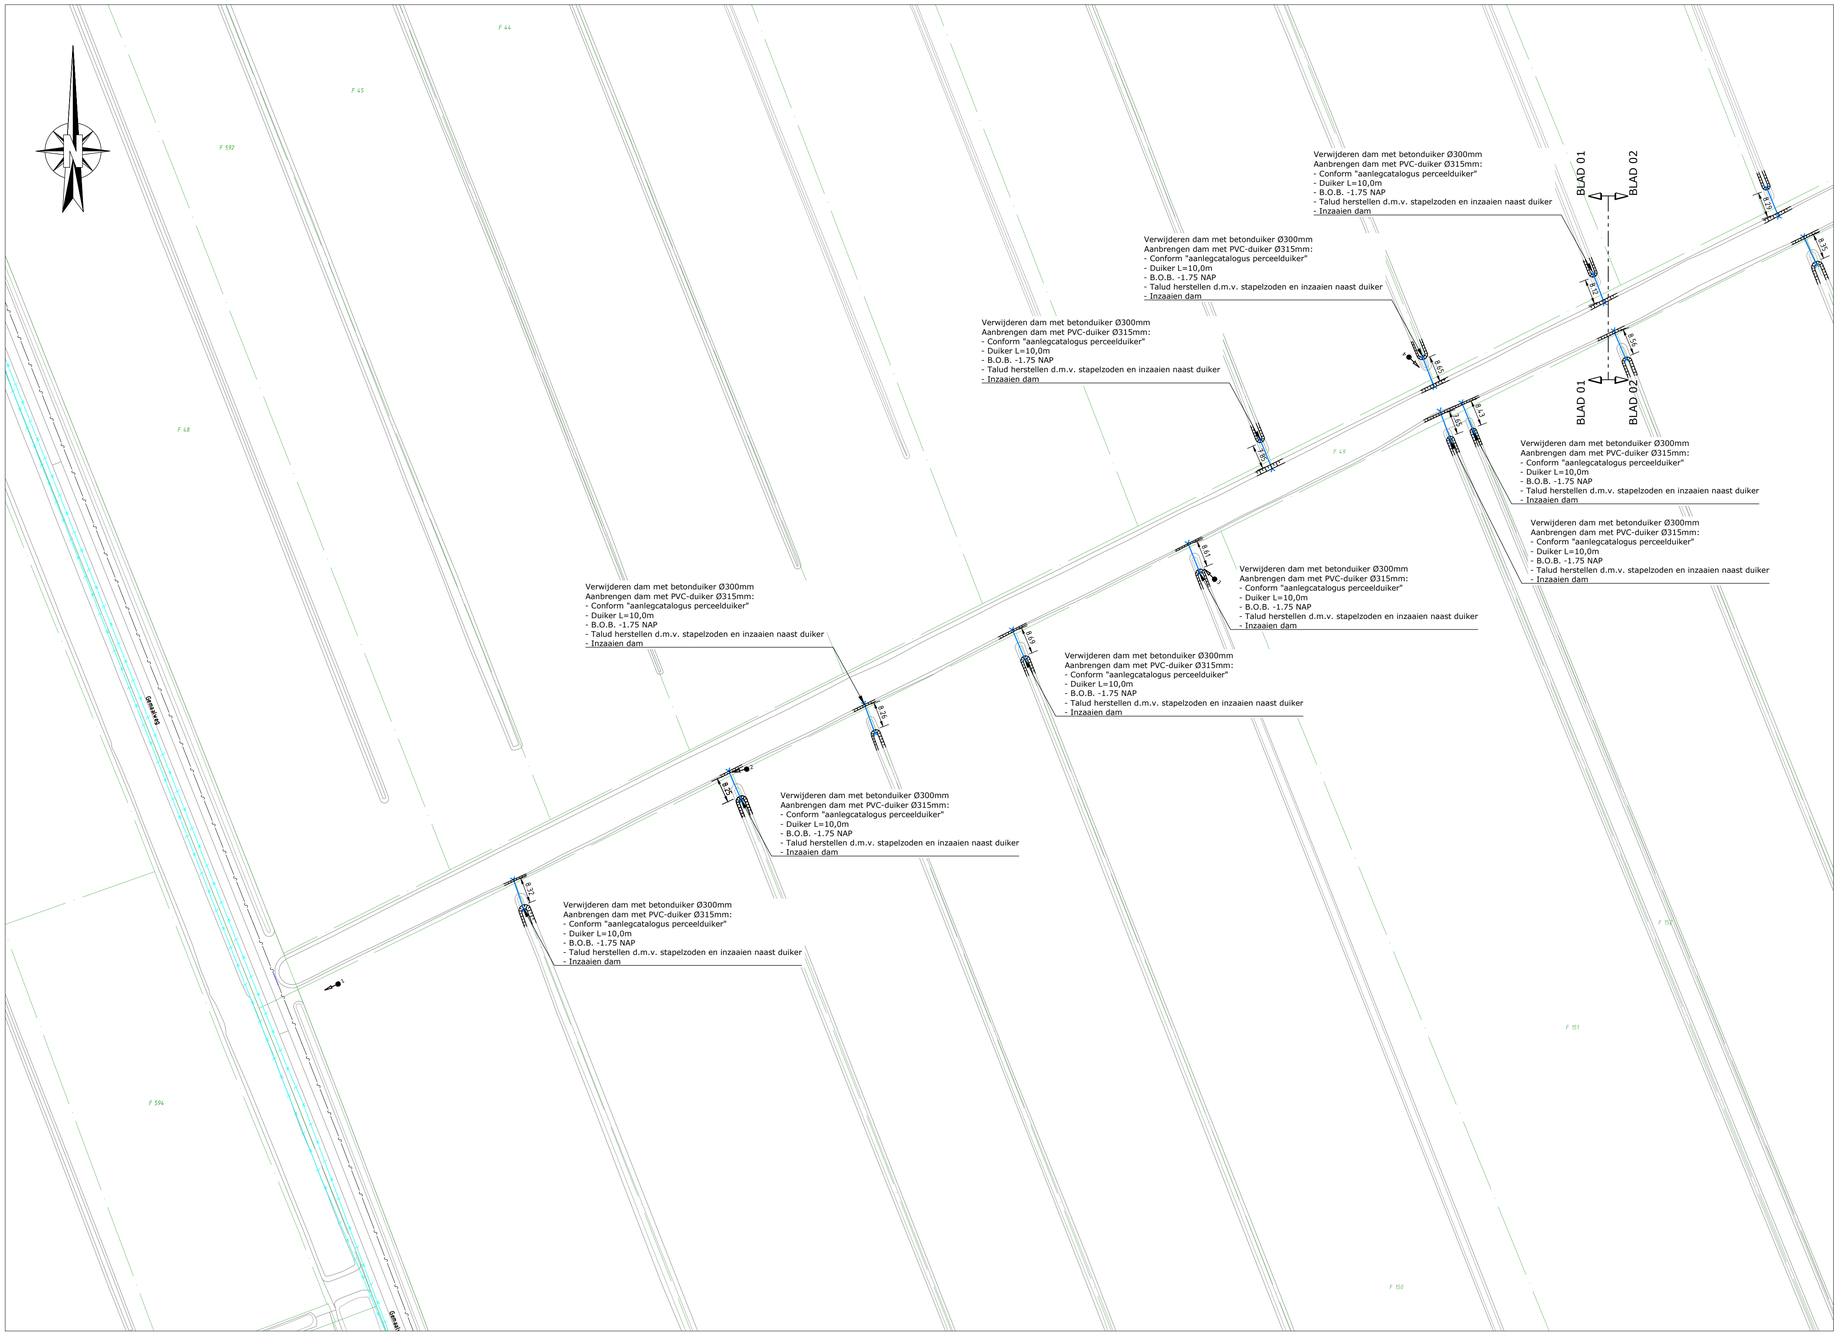

SITUATIE (01-02)
Schaal 1:1000

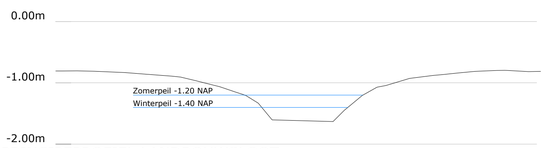

PRINCIPEPROFIEL LANDBOUWSLOOT
Schaal 1:50

FOTO 1

FOTO 2

FOTO 3

FOTO 4

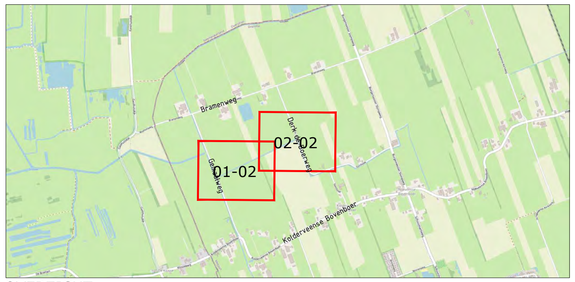

OVERZICHT

LEGENDA K&L

- Buisleiding gevaarlijke inhoud
- Persleiding
- Laagspanning
- Middenspanning
- Hoogspanning
- Gas lage druk
- Gas hoge druk
- Data

LEGENDA

- kadastrale grens
- aanbrengen duiker
- fotolocatie

Opmerking:
** Maatvoering in meters*
** Materiaalmaten in millimeters, tenzij anders aangegeven*
** Hoogtematen in meters t.o.v. N.A.P.*

	DOOR	DATUM	STATUS	OMSCHRIJVING WIJZIGING	OL	RM
5						
4						
3						
2						
1	smr	08-06-2021	Definitief			

Definitief

Opdrachtgever:
WDODelta

Drents Overijsselse Delta

Project:
WATERSCHAPSZORG DEELGEBIED 10
TE NIJEVEEN

Onderdeel:
KWK 04

Roelofs
Correspondentieadres hoofdkantoor
Postbus 12 7683 ZG Den Ham
Bezoekadres hoofdkantoor
Kroezenhoek 8 7683 PM Den Ham
T (0546) 67 88 88
E Info@roelofsgroep.nl
Tevens vestigingen in
Sneek Steenwijk
Spijkenisse Veenendaal
Stadskanaal Weesp

Schaal:	Projectnr:	Tekeningnr:	Formaat:	Blad:
1:1000	21033213	SI04	A1	01 van 02

Meer waarde aan ruimte

S:\Ontwerp\2021\Regio 2\21033213 WS DOD - Waterschapszorg deelgebied 10 Nijeveen\02 Tekeningen\023 Definitief\SI04-D01-21033213-smr KWK04.dwg

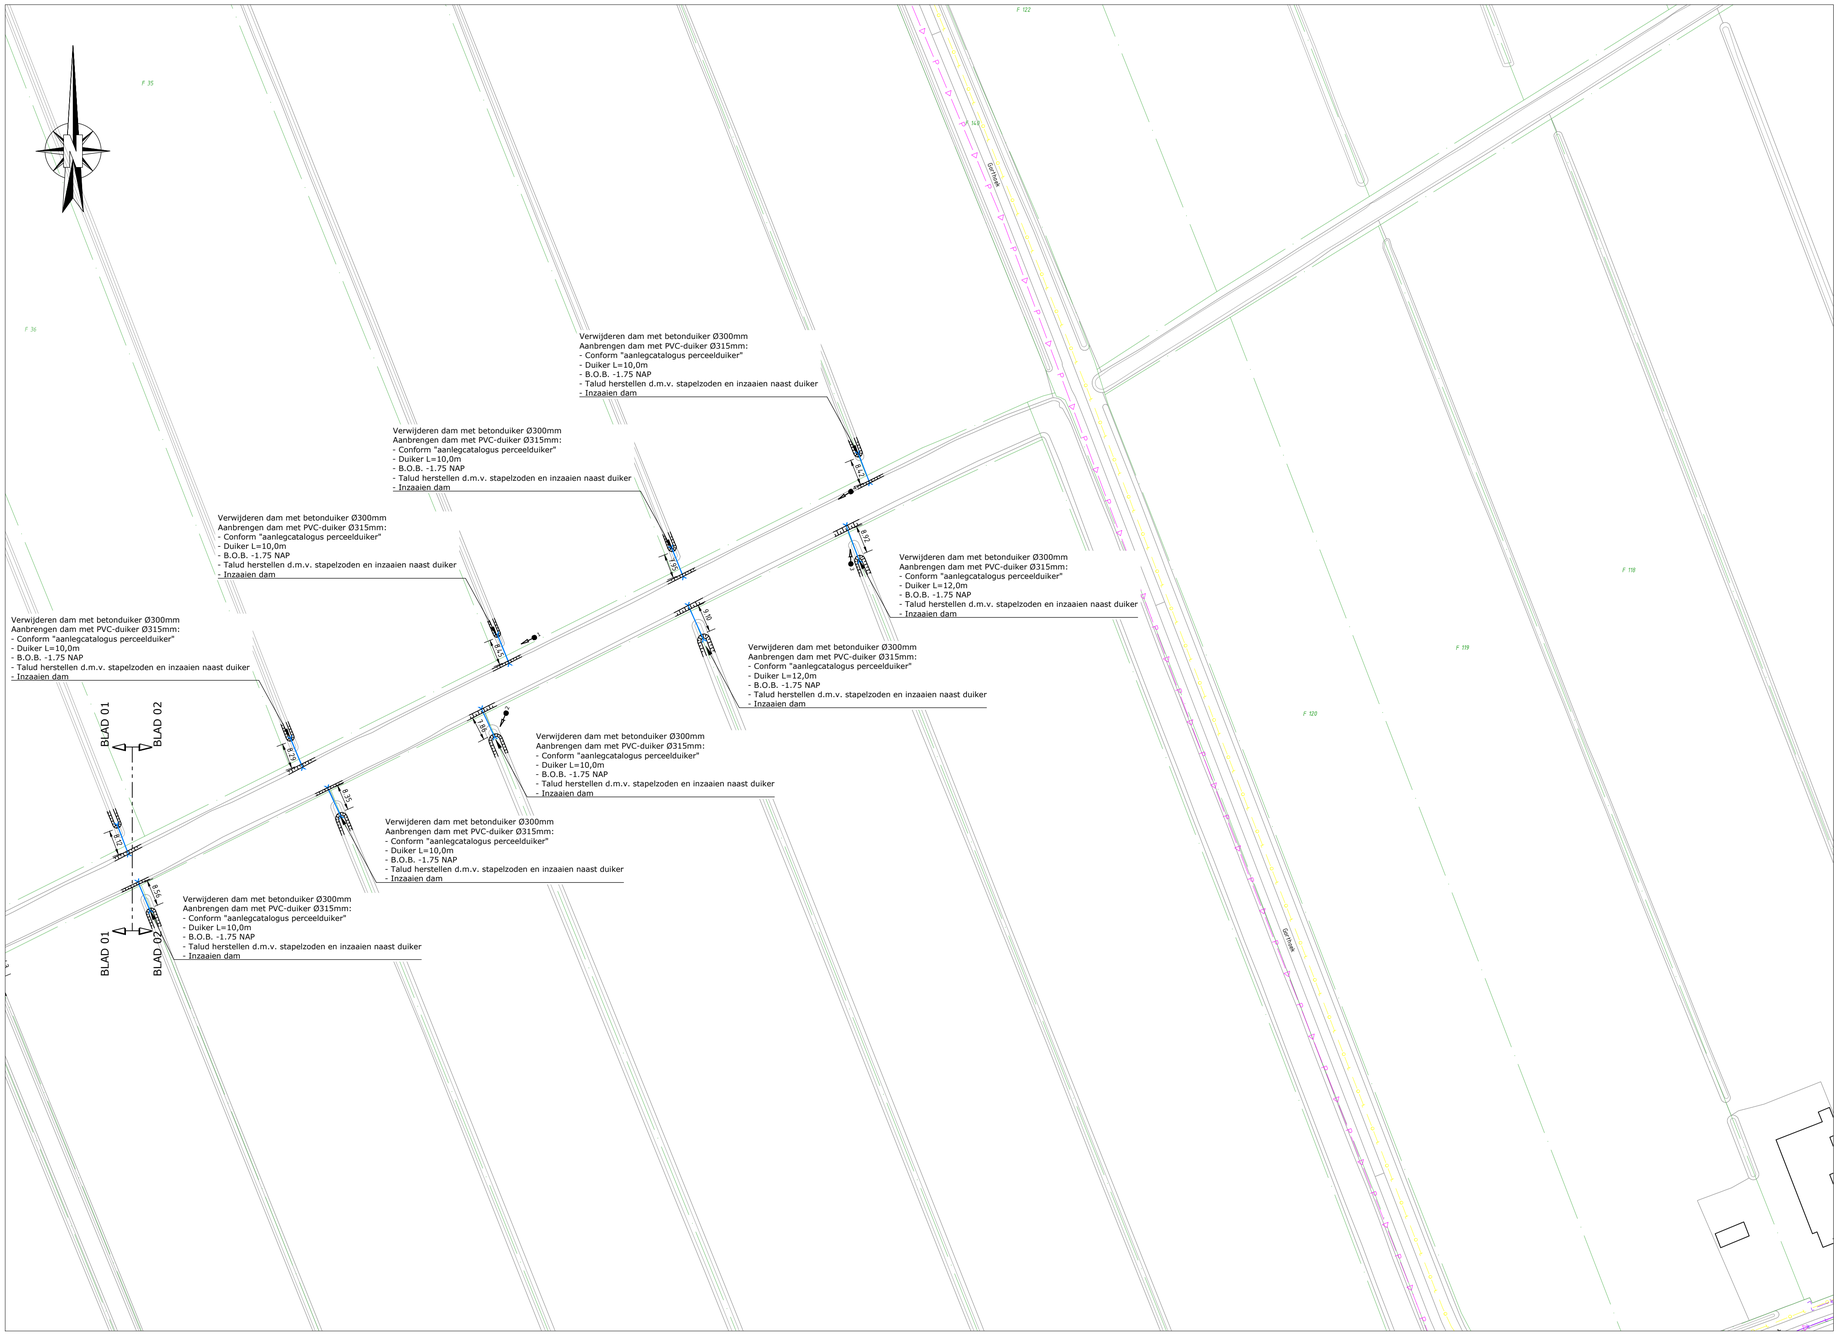

SITUATIE (02-02)
Schaal 1:1000

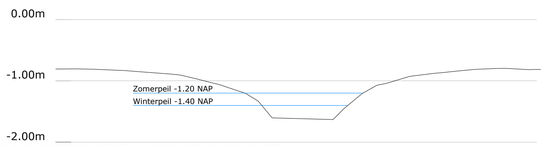

PRINCIPEPROFIEL LANDBOUWSLOOT
Schaal 1:50

FOTO 1

FOTO 2

FOTO 3

FOTO 4

LEGENDA K&L

- Buisleiding gevaarlijke inhoud
- Persleiding
- Laagspanning
- Middenspanning
- Hoogspanning
- Gas lage druk
- Gas hoge druk
- Data
- Riolering vrijverval
- Water

LEGENDA

- kadastrale grens
- aanbrengen duiker
- fotolocatie

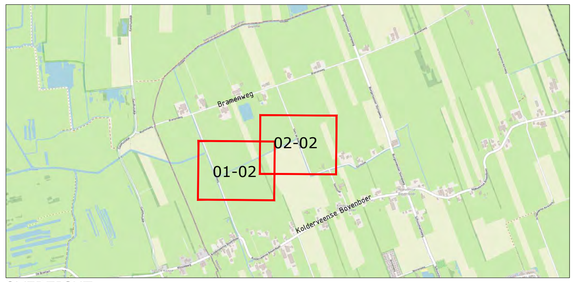

OVERZICHT

Opmerking:
** Maatvoering in meters*
** Materiaalmaten in millimeters, tenzij anders aangegeven*
** Hoogtematen in meters t.o.v. N.A.P.*

Definitief

5					
4					
3					
2					
1	smr	08-06-2021	Definitief		
	DOOR	DATUM	STATUS	OMSCHRIJVING WIJZIGING	OL / RM

Opdrachtgever:
WDODelta

Project:
WATERSCHAPSZORG DEELGEBIED 10
TE NIJEVEEN

Onderdeel:
KWK 04

Drents Overijsselse Delta
Roelofs
Correspondentieadres hoofdkantoor
Postbus 12 7683 ZG Den Ham
Bezoekadres hoofdkantoor
Kroezenhoek 8 7683 PM Den Ham
T (0546) 67 88 88
E info@roelofsgroep.nl
Tevens vestigingen in
Sneek, Steenwijk, Spijkenisse, Veenendaal, Stadskanaal, Weesp

Schaal:	Projectnr:	Tekeningnr:	Formaat:	Blad:
1:1000	21033213	SI04	A1	02 van 02

Meer waarde aan ruimte

S:\Ontwerp\2021\Regio 2\21033213 WS DOD - Waterschapszorg deelgebied 10 Nijeveen\02 Tekeningen\023 Definitief\SI04-D01-21033213-smr KWK04.dwg

SITUATIE
Schaal 1:1000

FOTO 1

FOTO 2

FOTO 3

FOTO 4

LEGENDA K&L

- Buisleiding gevaarlijke inhoud
- Persleiding
- Laagspanning
- Middenspanning
- Hoogspanning
- Gas lage druk
- Gas hoge druk
- Data
- Riolering vrijverval
- Water

LEGENDA

- kadastrale grens
- aanbrengen duiker
- nieuwe hekwerk
- aanbrengen beschoeiing
- fotolocatie

OVERZICHT

Opmerking:
- *Maatvoering in meters*
- *Materiaalmaten in millimeters, tenzij anders aangegeven*
- *Hoogtematen in meters t.o.v. N.A.P.*

Definitief

5					
4					
3					
2					
1	smr	08-06-2021	Definitief		
	DOOR	DATUM	STATUS	OMSCHRIJVING WIJZIGING	OL / RM

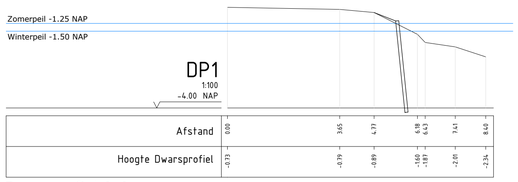

Dwarsprofiel A-A
Schaal 1:100

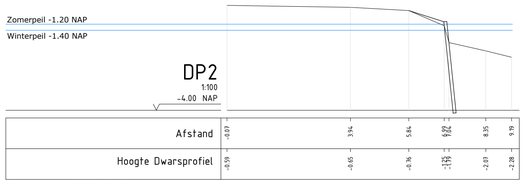

Dwarsprofiel B-B
Schaal 1:100

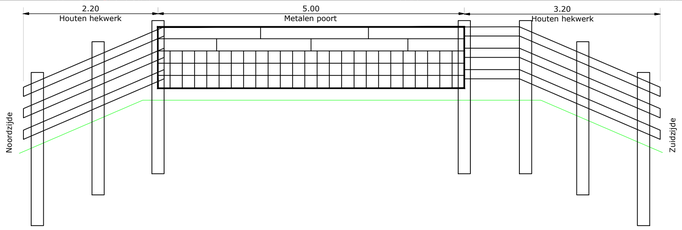

PRINCIPEPROFIEL HEKWERK
Schaal 1:50

Opdrachtgever:
WDODelta

Drents Overijsselse Delta

Project:
WATERSCHAPSZORG DEELGEBIED 10
TE NIJEVEEN

Onderdeel:
KWK 05

Roelofs

Correspondentieadres hoofdkantoor
Postbus 12 7683 ZG Den Ham

Bezoekadres hoofdkantoor
Kroezenhoek 8 7683 PM Den Ham

T (0546) 67 88 88
E Info@roelofsgroep.nl

Tevens vestigingen in
Sneek, Spijkenisse, Stadskanaal, Steenwijk, Veenendaal, Weesp

Schaal:	Projectnr:	Tekeningnr:	Formaat:	Blad:
1:1000	21033213	SI05	A1	01 van 01

Meer waarde aan ruimte

S:\Ontwerp\2021\Regio 2\21033213 WS DOD - Waterschapszorg deelgebied 10 Nijeveen\02 Tekeningen\023 Definitief\SI05-D01-21033213-smr KWK05.dwg

SITUATIE
Schaal 1:1000

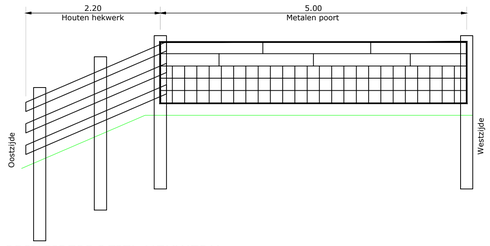

PRINCIPEPROFIEL HEKWERK
Schaal 1:50

FOTO 1

FOTO 2

FOTO 3

LEGENDA K&L

- Buisleiding gevaarlijke inhoud
- Persleiding
- Laagspanning
- Middenspanning
- Hoogspanning
- Gas lage druk
- Gas hoge druk
- Data
- Riolering vrijverval
- Water

LEGENDA

- kadastrale grens
- nieuwe hekwerk
- fotolocatie

OVERZICHT

Opmerking:
- *Maatvoering in meters*
- *Materiaalmaten in millimeters, tenzij anders aangegeven*
- *Hoogtematen in meters t.o.v. N.A.P.*

Definitief

	DOOR	DATUM	STATUS	OMSCHRIJVING WIJZIGING	OL	RM
5						
4						
3						
2						
1	smr	08-06-2021	Definitief			

Opdrachtgever:
WDODelta

Drents Overijsselse Delta

Project:
WATERSCHAPSZORG DEELGEBIED 10
TE NIJEVEEN

Onderdeel:
KWK 06

Roelofs

Correspondentieadres hoofdkantoor
Postbus 12 7683 ZG Den Ham

Bezoekadres hoofdkantoor
Kroezenhoek 8 7683 PM Den Ham

T (0546) 67 88 88
E Info@roelofsgroep.nl

Tevens vestigingen in
Sneek Steenwijk
Spijkenisse Veenendaal
Stadskanaal Weesp

Schaal: 1:1000	Projectnr: 21033213	Tekeningnr: SI06	Formaat: A1	Blad: 01 van 01

Meer waarde aan ruimte

S:\Ontwerp\2021\Regio 2\21033213 WS DOD - Waterschapszorg deelgebied 10 Nijeveen\02 Tekeningen\023 Definitief\SI06-D01-21033213-smr KWK06.dwg

SITUATIE
Schaal 1:1000

FOTO 1

FOTO 2

FOTO 3

FOTO 4

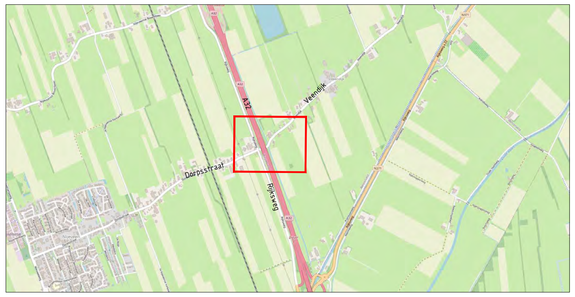

OVERZICHT

LEGENDA K&L

- Buisleiding gevaarlijke inhoud
- Persleiding
- Laagspanning
- Middenspanning
- Hoogspanning
- Gas lage druk
- Gas hoge druk
- Data
- Riolering vrijverval
- Water

LEGENDA

- kadastrale grens
- aanbrengen beschoeiing
- fotolocatie

Opmerking:
** Maatvoering in meters*
** Materiaalmaten in millimeters, tenzij anders aangegeven*
** Hoogtematen in meters t.o.v. N.A.P.*

	DOOR	DATUM	STATUS	OMSCHRIJVING WIJZIGING	OL	RM
5						
4						
3						
2						
1	smr	08-06-2021	Definitief			

Definitief

Opdrachtgever:
WDODelta

Drents Overijsselse Delta

Project:
WATERSCHAPSZORG DEELGEBIED 10
TE NIJEVEEN

Onderdeel:
KWK 12

Roelofs
Correspondentieadres hoofdkantoor
Postbus 12 7683 ZG Den Ham
Bezoekadres hoofdkantoor
Kroezenhoek 8 7683 PM Den Ham
T (0546) 67 88 88
E Info@roelofsgroep.nl
Tevens vestigingen in
Sneek Steenwijk
Spijkenisse Veenendaal
Stadskanaal Weesp

Schaal: 1:1000 | **Projectnr:** 21033213 | **Tekeningnr:** SI07 | **Formaat:** A1 | **Blad:** 01 **van** 01

Meer waarde aan ruimte

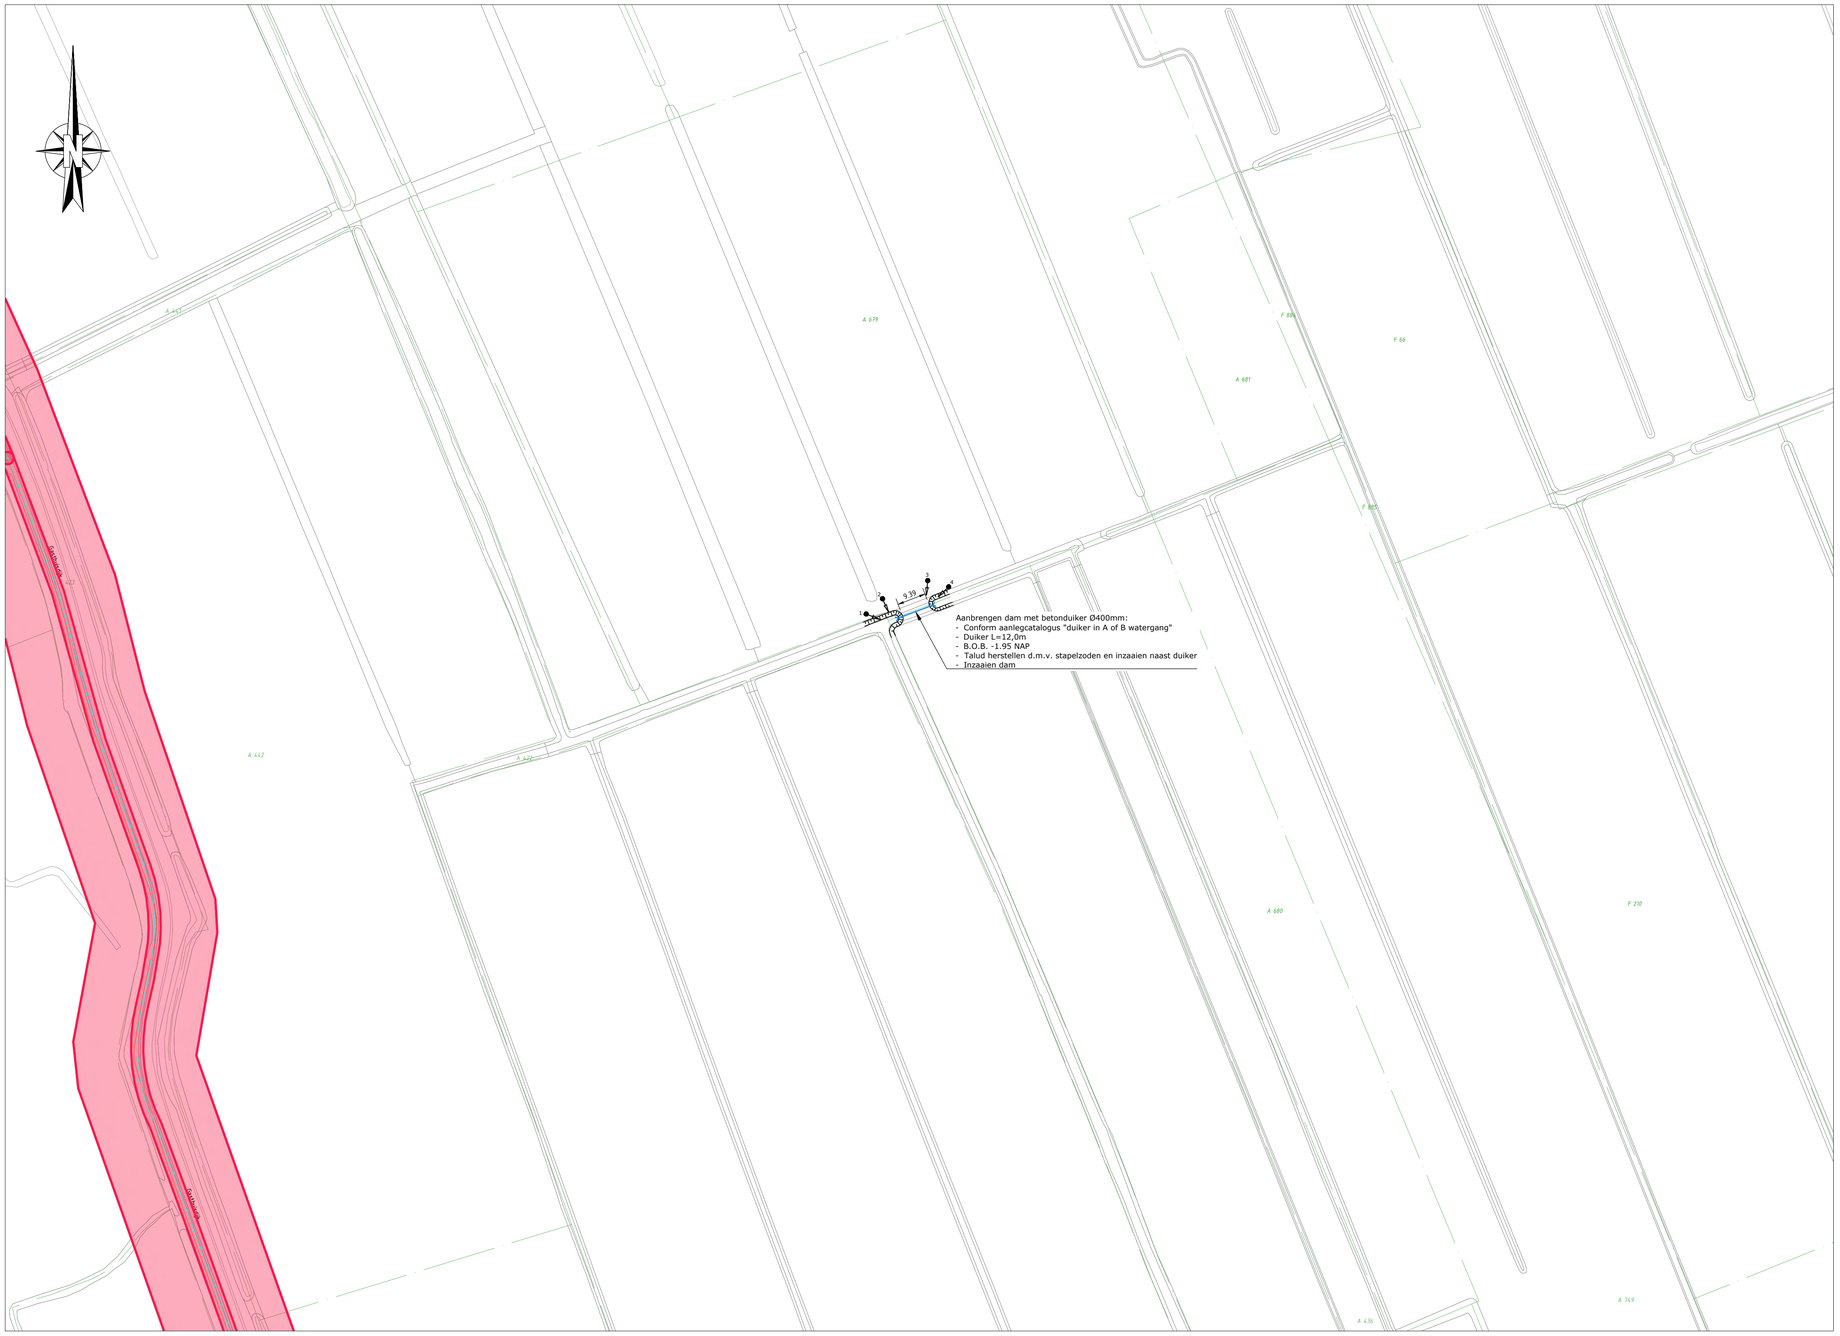

SITUATIE
Schaal 1:1000

PROFIEL WATERGANG
Schaal 1:50

FOTO 1

FOTO 2

FOTO 3

FOTO 4

OVERZICHT

LEGENDA K&L

- Buisleiding gevaarlijke inhoud
- Persleiding
- Laagspanning
- Middenspanning
- Hoogspanning
- Gas lage druk
- Gas hoge druk
- Data
- Riolering vrijverval
- Water

LEGENDA

- kadastrale grens
- aanbrengen duiker
- fotolocatie

Opmerking:
** Maatvoering in meters*
** Materiaalmaten in millimeters, tenzij anders aangegeven*
** Hoogtematen in meters t.o.v. N.A.P.*

Definitief

	DOOR	DATUM	STATUS	OMSCHRIJVING WIJZIGING	OL	RM
5						
4						
3						
2						
1	smr	08-06-2021	Definitief			

Opdrachtgever:
WDODelta

Drents Overijsselse Delta

Project:
WATERSCHAPSZORG DEELGEBIED 10
TE NIJEVEEN

Onderdeel:
KWK 16

Roelofs
Correspondentieadres hoofdkantoor
Postbus 12 7683 ZG Den Ham
Bezoekadres hoofdkantoor
Kroezenhoek 8 7683 PM Den Ham
T (0546) 67 88 88
E Info@roelofsgroep.nl
Tevens vestigingen in
Sneek Steenwijk
Spijkenisse Veenendaal
Stadskanaal Weesp

Schaal: 1:1000	Projectnr: 21033213	Tekeningnr: SI08	Formaat: A1	Blad: 01 van 01

Meer waarde aan ruimte

S:\Ontwerp\2021\Regio 2\21033213 WS DOD - Waterschapszorg deelgebied 10 Nijeveen\02 Tekeningen\023 Definitief\SI08-D01-21033213-smr KWK16.dwg

SITUATIE
Schaal 1:1000

FOTO 1

FOTO 2

FOTO 3

LEGENDA K&L

- Buisleiding gevaarlijke inhoud
- Persleiding
- Laagspanning
- Middenspanning
- Hoogspanning
- Gas lage druk
- Gas hoge druk
- Data
- Riolering vrijverval
- Water
- beschermingszone buisleiding gevaarlijke inhoud

LEGENDA

- kadastrale grens
- aanbrengen duiker
- fotolocatie

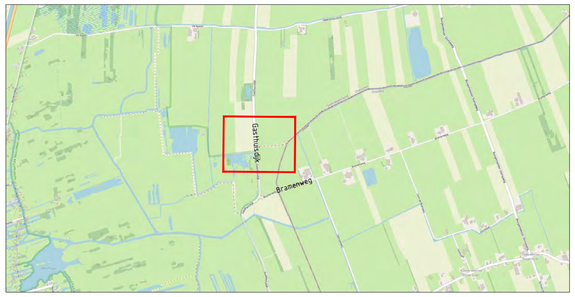

OVERZICHT

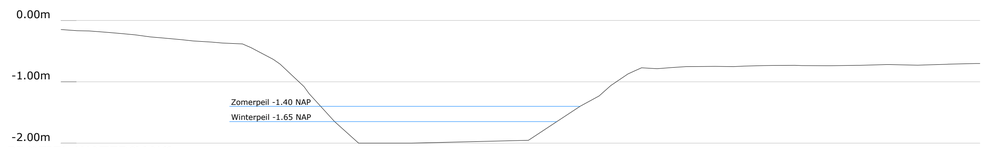

PROFIEL WATERGANG
Schaal 1:50

Opmerking:
* *Maatvoering in meters*
* *Materiaalmaten in millimeters, tenzij anders aangegeven*
* *Hoogtematen in meters t.o.v. N.A.P.*

Definitief

	DOOR	DATUM	STATUS	OMSCHRIJVING WIJZIGING	OL	RM
5						
4						
3						
2						
1	smr	08-06-2021	Definitief			

Opdrachtgever:
WDODelta

Drents Overijsselse Delta

Project:
WATERSCHAPSZORG DEELGEBIED 10
TE NIJEVEEN

Onderdeel:
KWK 18

Roelofs

Correspondentieadres hoofdkantoor
Postbus 12 7683 ZG Den Ham

Bezoekadres hoofdkantoor
Kroezenhoek 8 7683 PM Den Ham

T (0546) 67 88 88
E Info@roelofsgroep.nl

Tevens vestigingen in
Sneek, Steenwijk, Spijkenisse, Veenendaal, Stadskanaal, Weesp

Schaal:	Projectnr:	Tekeningnr:	Formaat:	Blad:
1:1000	21033213	SI09	A1	01 van 01

Meer waarde aan ruimte

S:\Ontwerp\2021\Regio 2\21033213 WS DOD - Waterschapszorg deelgebied 10 Nijeveen\02 Tekeningen\023 Definitief\SI09-D01-21033213-smr KWK18.dwg

SITUATIE
Schaal 1:1000

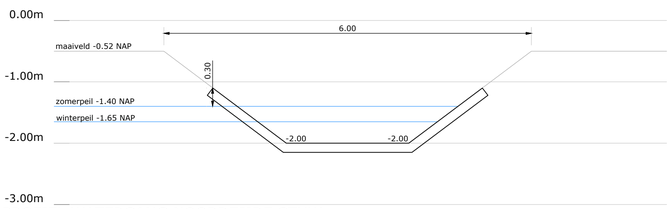

PROFIEL WATERGANG NOORDZIJDE STUW
Schaal 1:50

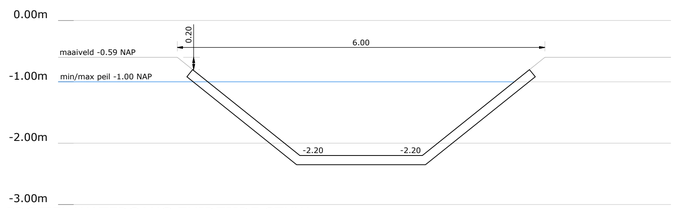

PROFIEL WATERGANG ZUIDZIJDE STUW
Schaal 1:50

FOTO 1

FOTO 2

FOTO 3

FOTO 4

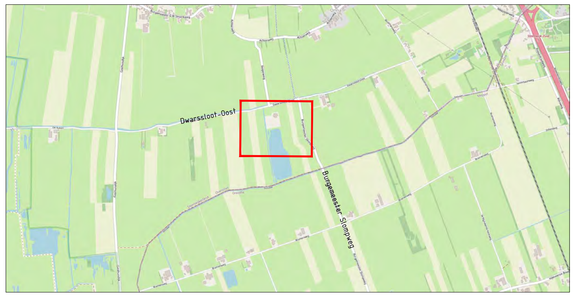

OVERZICHT

LEGENDA K&L

- Buisleiding gevaarlijke inhoud
- Persleiding
- Laagspanning
- Middenspanning
- Hoogspanning
- Gas lage druk
- Gas hoge druk
- Data
- Riolering vrijverval
- Water

LEGENDA

- kadastrale grens
- damwand
- fotolocatie

Opmerking:
** Maatvoering in meters*
** Materiaalmaten in millimeters, tenzij anders aangegeven*
** Hoogtematen in meters t.o.v. N.A.P.*

Definitief

	DOOR	DATUM	STATUS	OMSCHRIJVING WIJZIGING	OL	RM
5						
4						
3						
2						
1	smr	08-06-2021	Definitief			

Opdrachtgever:
WDODelta

Drents Overijsselse Delta

Project:
WATERSCHAPSZORG DEELGEBIED 10
TE NIJEVEEN

Onderdeel:
KWK 21

Roelofs

Correspondentieadres hoofdkantoor
Postbus 12 7683 ZG Den Ham

Bezoekadres hoofdkantoor
Kroezenhoek 8 7683 PM Den Ham

T (0546) 67 88 88
E info@roelofsgroep.nl

Tevens vestigingen in
Sneek Steenwijk
Spijkenisse Veenendaal
Stadskanaal Weesp

Schaal:	Projectnr:	Tekeningnr:	Formaat:	Blad:
1:1000	21033213	SI10	A1	01 van 01

Meer waarde aan ruimte

S:\Ontwerp\2021\Regio 2\21033213 WS DOD - Waterschapszorg deelgebied 10 Nijeveen\02 Tekeningen\023 Definitief\SI10-D01-21033213-smr KWK21.dwg

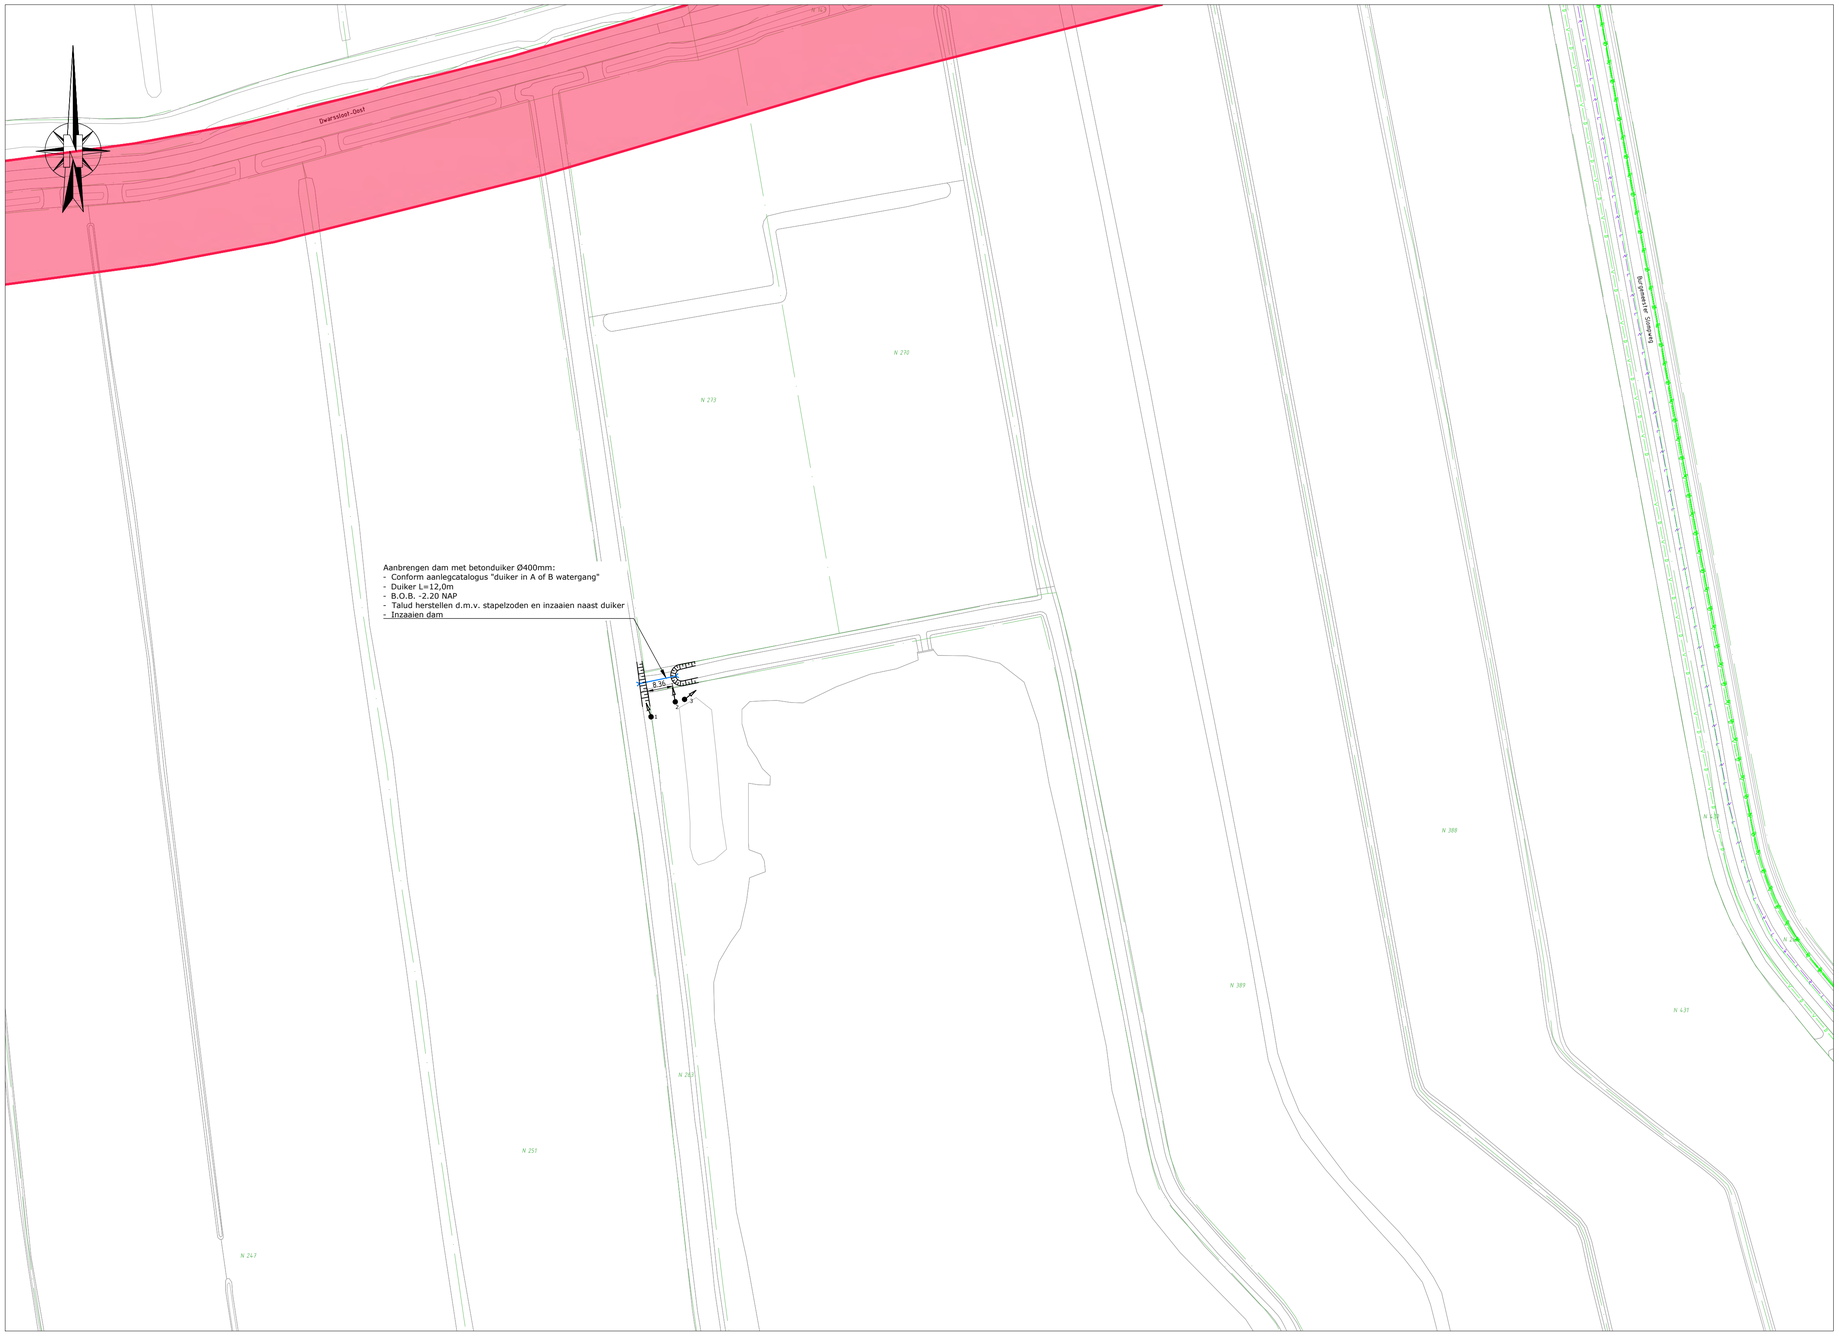

SITUATIE
Schaal 1:1000

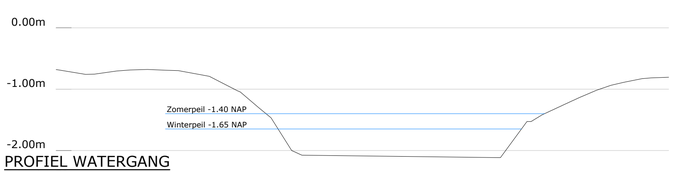

PROFIEL WATERGANG
Schaal 1:50

FOTO 1

FOTO 2

FOTO 3

LEGENDA K&L

- Buisleiding gevaarlijke inhoud
- Persleiding
- Laagspanning
- Middenspanning
- Hoogspanning
- Gas lage druk
- Gas hoge druk
- Data
- Riolering vrijverval
- Water

LEGENDA

- kadastrale grens
- aanbrengen duiker
- fotolocatie

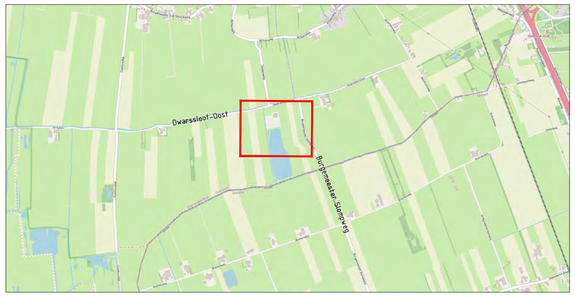

OVERZICHT

Opmerking:
- *Maatvoering in meters*
- *Materiaalmaten in millimeters, tenzij anders aangegeven*
- *Hoogtematen in meters t.o.v. N.A.P.*

Definitief

5					
4					
3					
2					
1	smr	08-06-2021	Definitief		
	DOOR	DATUM	STATUS	OMSCHRIJVING WIJZIGING	OL / RM

Opdrachtgever:
WDODelta

Drents Overijsselse Delta

Project:
WATERSCHAPSZORG DEELGEBIED 10
TE NIJEVEEN

Onderdeel:
KWK 22

Roelofs

Correspondentieadres hoofdkantoor
Postbus 12 7683 ZG Den Ham

Bezoekadres hoofdkantoor
Kroezenhoek 8 7683 PM Den Ham

T (0546) 67 88 88
E Info@roelofsgroep.nl

Tevens vestigingen in
Sinkek Steenwijk
Spijkenisse Veenendaal
Stadskanaal Weesp

Schaal:	Projectnr:	Tekeningnr:	Formaat:	Blad:
1:1000	21033213	SI11	A1	01 van 01

Meer waarde aan ruimte

S:\Ontwerp\2021\Regio 2\21033213 WS DOD - Waterschapszorg deelgebied 10 Nijeveen\02 Tekeningen\023 Definitief\SI11-D01-21033213-smr KWK22.dwg

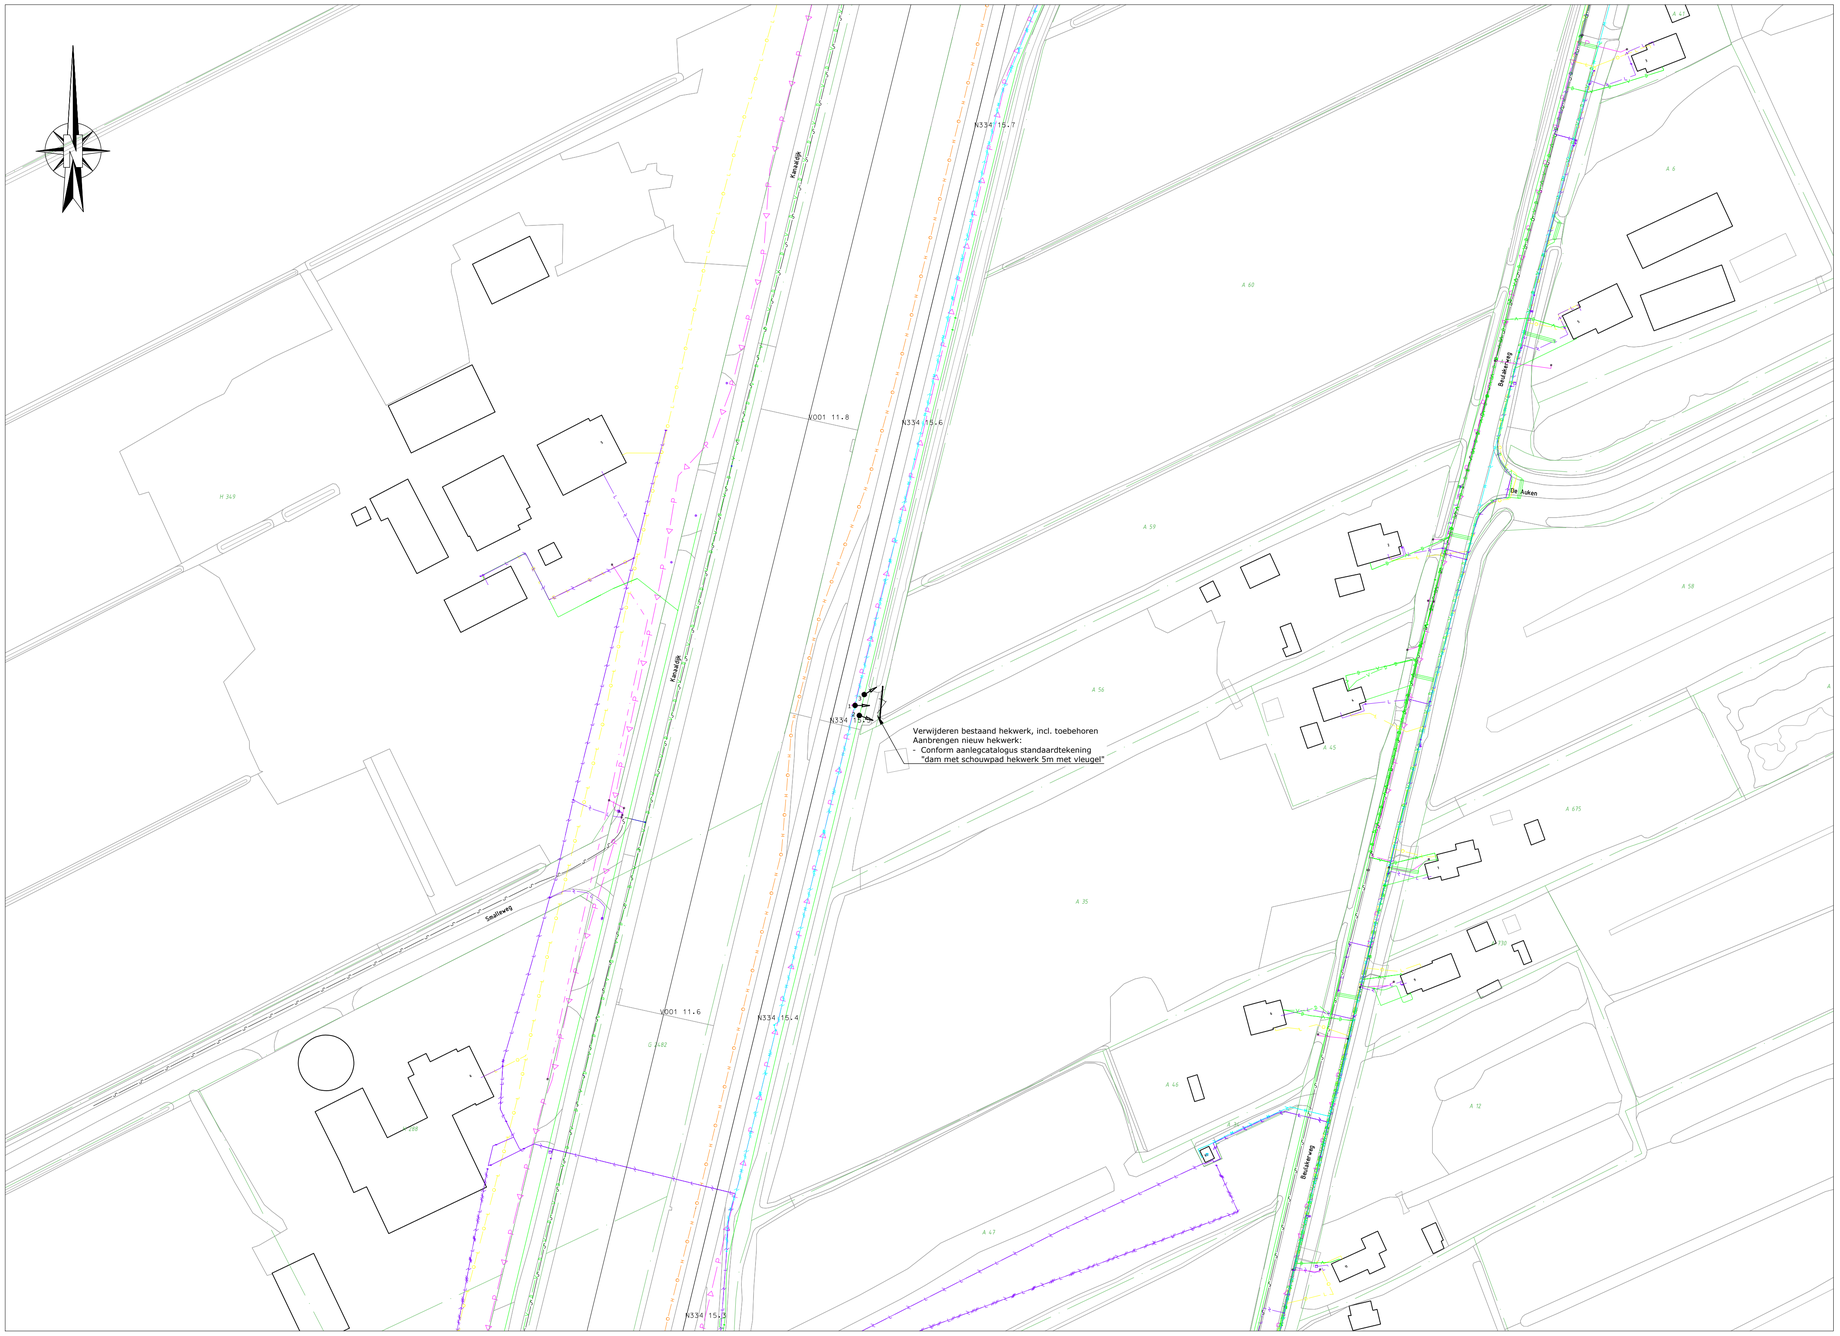

SITUATIE
Schaal 1:1000

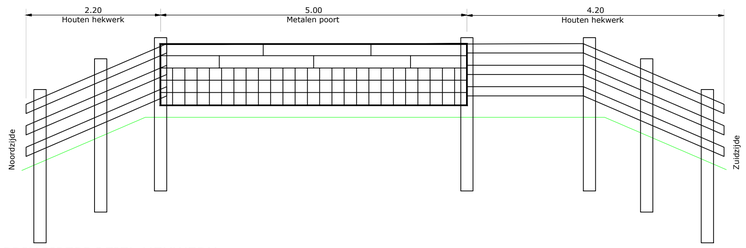

PRINCIPEPROFIEL HEKWERK
Schaal 1:50

FOTO 1

FOTO 2

FOTO 3

LEGENDA K&L

- Buisleiding gevaarlijke inhoud
- Persleiding
- Laagspanning
- Middenspanning
- Hoogspanning
- Gas lage druk
- Gas hoge druk
- Data
- Riolering vrijverval
- Water

LEGENDA

- kadastrale grens
- nieuwe hekwerk
- fotolocatie

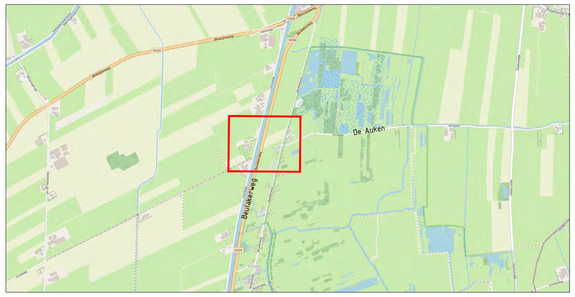

OVERZICHT

Opmerking:
* Maatvoering in meters
* Materiaalmaten in millimeters, tenzij anders aangegeven
* Hoogtematen in meters t.o.v. N.A.P.

Definitief

5					
4					
3					
2					
1	smr	08-06-2021	Definitief		
	DOOR	DATUM	STATUS	OMSCHRIJVING WIJZIGING	OL / RM

Opdrachtgever:
WDODelta

Drents Overijsselse Delta

Project:
WATERSCHAPSZORG DEELGEBIED 10
TE NIJEVEEN

Onderdeel:
KWK 25

Roelofs
Correspondentieadres hoofdkantoor
Postbus 12 7683 ZG Den Ham
Bezoekadres hoofdkantoor
Kroezenhoek 8 7683 PM Den Ham
T (0546) 67 88 88
E Info@roelofsgroep.nl
Tevens vestigingen in
Sneek Steenwijk
Spijkenisse Veenendaal
Stadskanaal Weesp

Schaal:	Projectnr:	Tekeningnr:	Formaat:	Blad:
1:1000	21033213	SI13	A1	01 van 01

Meer waarde aan ruimte

S:\Ontwerp\2021\Regio 2\21033213 WS DOD - Waterschapszorg deelgebied 10 Nijeveen\02 Tekeningen\023 Definitief\SI13-D01-21033213-smr KWK25.dwg

SITUATIE (01-02)
Schaal 1:1000

PRINCIPEPROFIEL LANDBOUWSLOOT
Schaal 1:50

FOTO 1

FOTO 2

FOTO 3

FOTO 4

LEGENDA K&L

- Buisleiding gevaarlijke inhoud
- Persleiding
- Laagspanning
- Middenspanning
- Hoogspanning
- Gas lage druk
- Gas hoge druk
- Data
- Riolering vrijverval
- Water

LEGENDA

- kadastrale grens
- aanbrengen duiker
- fotolocatie

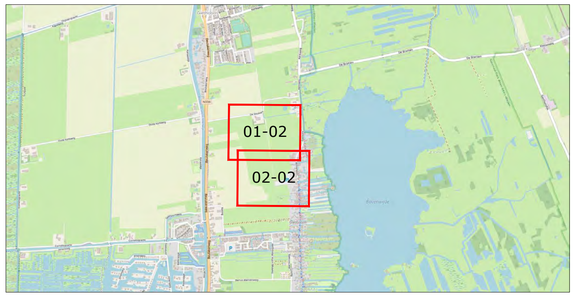

OVERZICHT

Opmerking:
* *Maatvoering in meters*
* *Materiaalmaten in millimeters, tenzij anders aangegeven*
* *Hoogtematen in meters t.o.v. N.A.P.*

Definitief

	DOOR	DATUM	STATUS	OMSCHRIJVING WIJZIGING	OL	RM
5						
4						
3						
2						
1	smr	08-06-2021	Definitief			

Opdrachtgever:
WDODelta

Drents Overijsselse Delta

Project:
WATERSCHAPSZORG DEELGEBIED 10
TE NIJEVEEN

Onderdeel:
KWK 28

Roelofs

Correspondentieadres hoofdkantoor
Postbus 12 7683 ZG Den Ham

Bezoekadres hoofdkantoor
Kroezenhoek 8 7683 PM Den Ham

T (0546) 67 88 88
E info@roelofsgroep.nl

Tevens vestigingen in
Sneek, Steenwijk, Spijkenisse, Veenendaal, Stadskanaal, Weesp

Schaal:	Projectnr:	Tekeningnr:	Formaat:	Blad:
1:1000	21033213	SI14	A1	01 van 02

Meer waarde aan ruimte

S:\Ontwerp\2021\Regio 2\21033213 WS DOD - Waterschapszorg deelgebied 10 Nijeveen\02 Tekeningen\023 Definitief\SI14-D01-21033213-smr KWK28.dwg

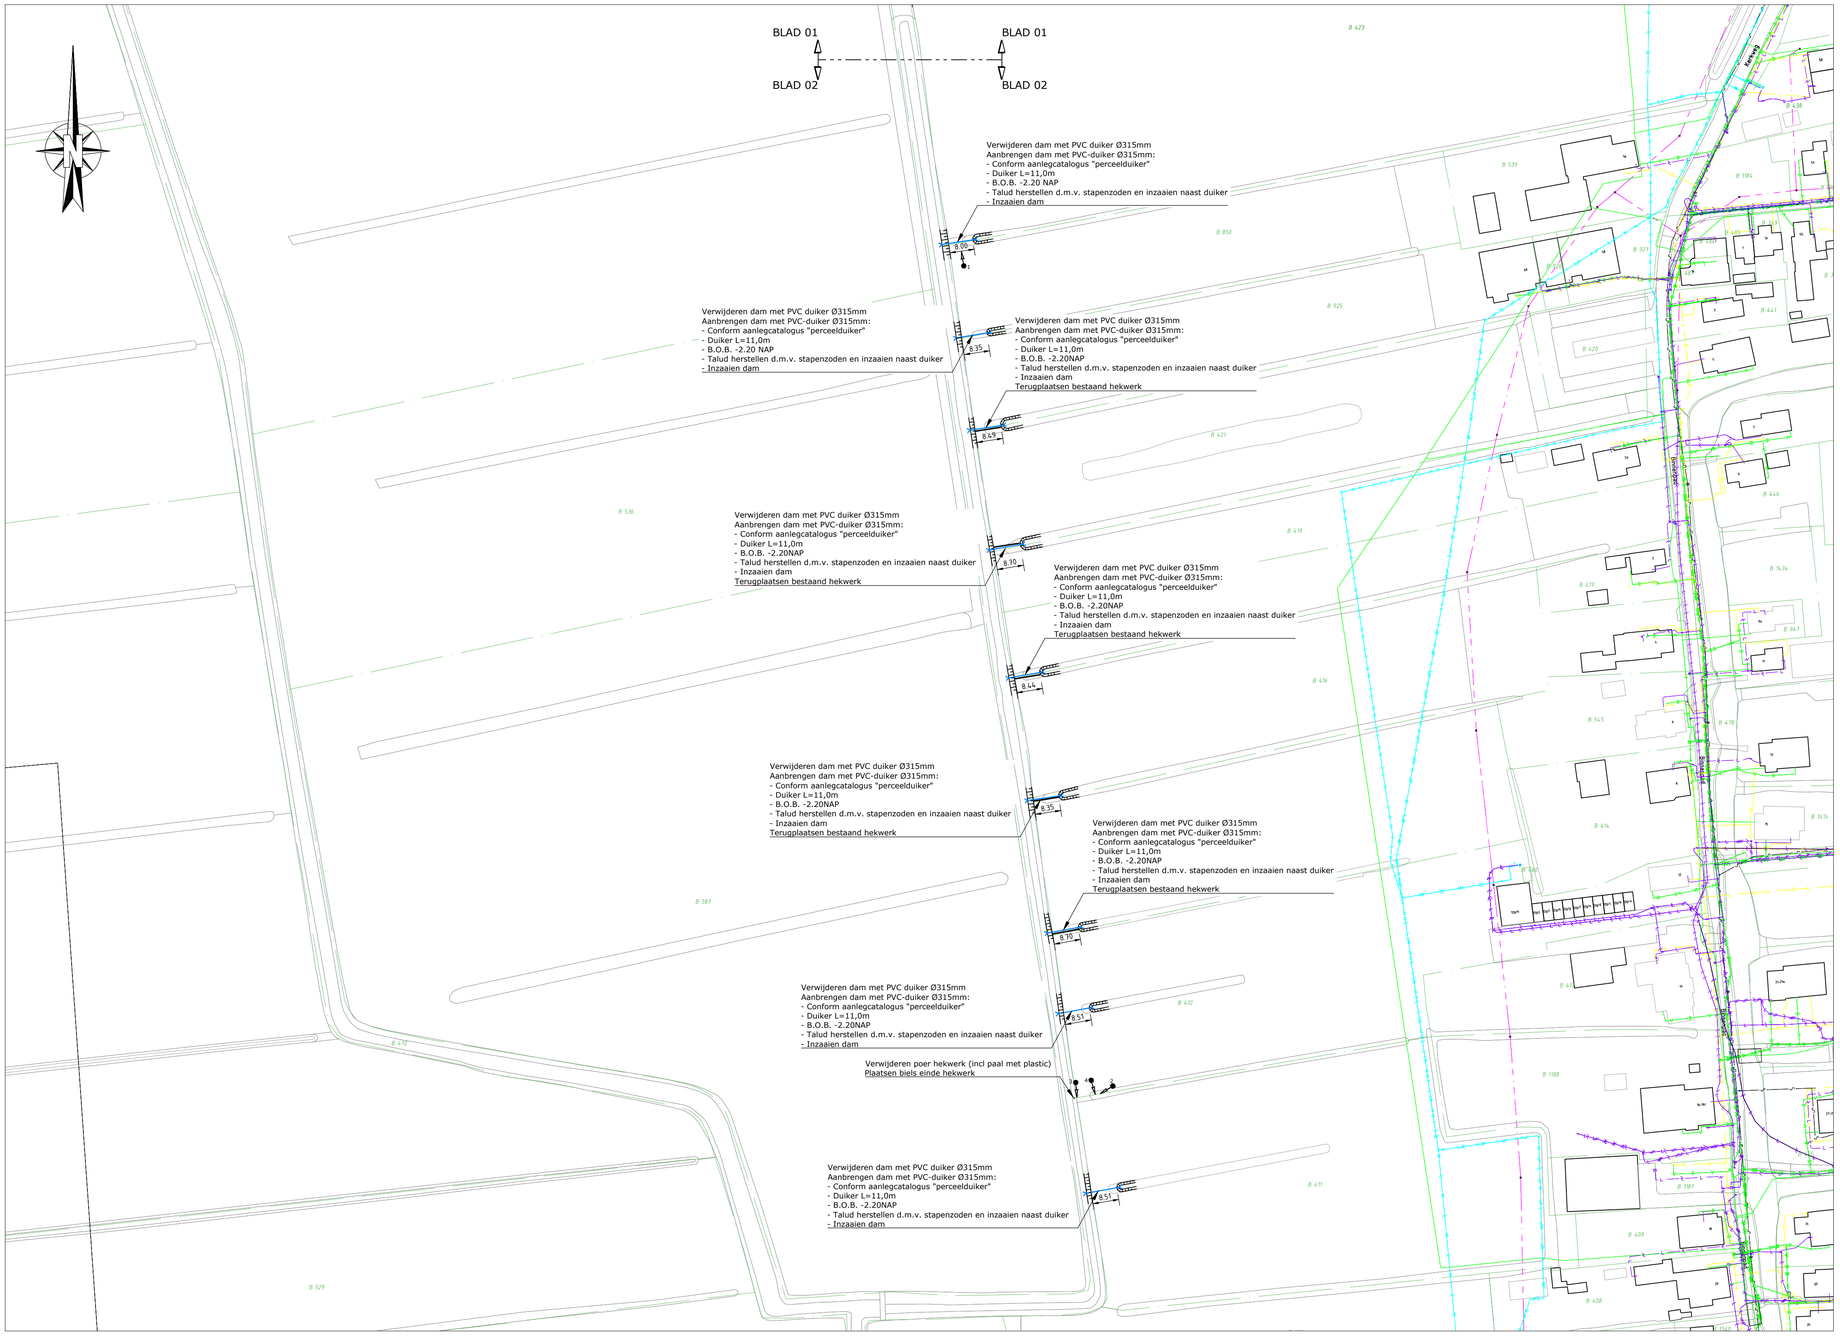

SITUATIE (02-02)
Schaal 1:1000

FOTO 1

FOTO 2

FOTO 3

FOTO 4

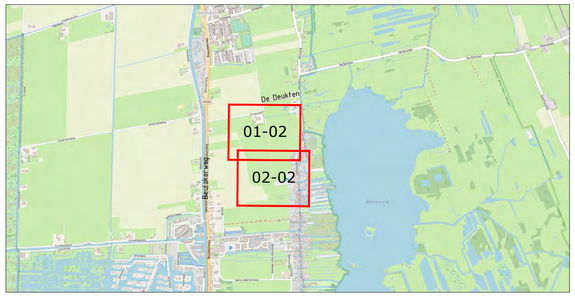

OVERZICHT

LEGENDA K&L

- Buisleiding gevaarlijke inhoud
- Persleiding
- Laagspanning
- Middenspanning
- Hoogspanning
- Gas lage druk
- Gas hoge druk
- Data
- Riolering vrijverval
- Water

LEGENDA

- kadastrale grens
- aanbrengen duiker
- fotolocatie

PRINCIPEPROFIEL LANDBOUWSLOOT
Schaal 1:50

Opmerking:
- *Maatvoering in meters*
- *Materiaalmaten in millimeters, tenzij anders aangegeven*
- *Hoogtematen in meters t.o.v. N.A.P.*

Definitief

	DOOR	DATUM	STATUS	OMSCHRIJVING WIJZIGING	OL	RH
5						
4						
3						
2						
1	smr	08-06-2021	Definitief			

Opdrachtgever:
WDODelta

Drents Overijsselse Delta

Project:
WATERSCHAPSZORG DEELGEBIED 10 TE NIJEVEEN

Onderdeel:
KWK 28

Roelofs

Correspondentieadres hoofdkantoor
Postbus 12 7683 ZG Den Ham

Bezoekadres hoofdkantoor
Kroezenhoek 8 7683 PM Den Ham

T (0546) 67 88 88
E Info@roelofsgroep.nl

Tevens vestigingen in
Sneek, Spijkenisse, Stadskanaal, Steenwijk, Veenendaal, Weesp

Schaal:	Projectnr:	Tekeningnr:	Formaat:	Blad:
1:1000	21033213	SI14	A1	02 van 02

Meer waarde aan ruimte

SITUATIE
Schaal 1:1000

PROFIEL WATERGANG
Schaal 1:50

FOTO 1

FOTO 2

FOTO 3

FOTO 4

LEGENDA K&L

- Buisleiding gevaarlijke inhoud
- Persleiding
- Laagspanning
- Middenspanning
- Hoogspanning
- Gas lage druk
- Gas hoge druk
- Data
- Riolering vrijverval
- Water

LEGENDA

- kadastrale grens
- aanbrengen duiker
- fotolocatie

OVERZICHT

Opmerking:
- *Maatvoering in meters*
- *Materiaalmaten in millimeters, tenzij anders aangegeven*
- *Hoogtematen in meters t.o.v. N.A.P.*

5					
4					
3					
2					
1	smr	08-06-2021	Definitief		
	DOOR	DATUM	STATUS	OMSCHRIJVING WIJZIGING	OL / RM

Definitief

Opdrachtgever:
WDODelta

Drents Overijsselse Delta

Project:
WATERSCHAPSZORG DEELGEBIED 10
TE NIJEVEEN

Onderdeel:
KWK 36

Roelofs

Correspondentieadres hoofdkantoor
Postbus 12 7683 ZG Den Ham

Bezoekadres hoofdkantoor
Kroezenhoek 8 7683 PM Den Ham

T (0546) 67 88 88
E info@roelofsgroep.nl

Tevens vestigingen in
Sneek, Steenwijk, Spijkenisse, Veenendaal, Stadskanaal, Weesp

Schaal: 1:1000	Projectnr: 21033213	Tekeningnr: SI15	Formaat: A1	Blad: 01 van 01

Meer waarde aan ruimte

S:\Ontwerp\2021\Regio 2\21033213 WS DOD - Waterschapszorg deelgebied 10 Nijeveen\02 Tekeningen\023 Definitief\SI15-D01-21033213-smr KWK36.dwg

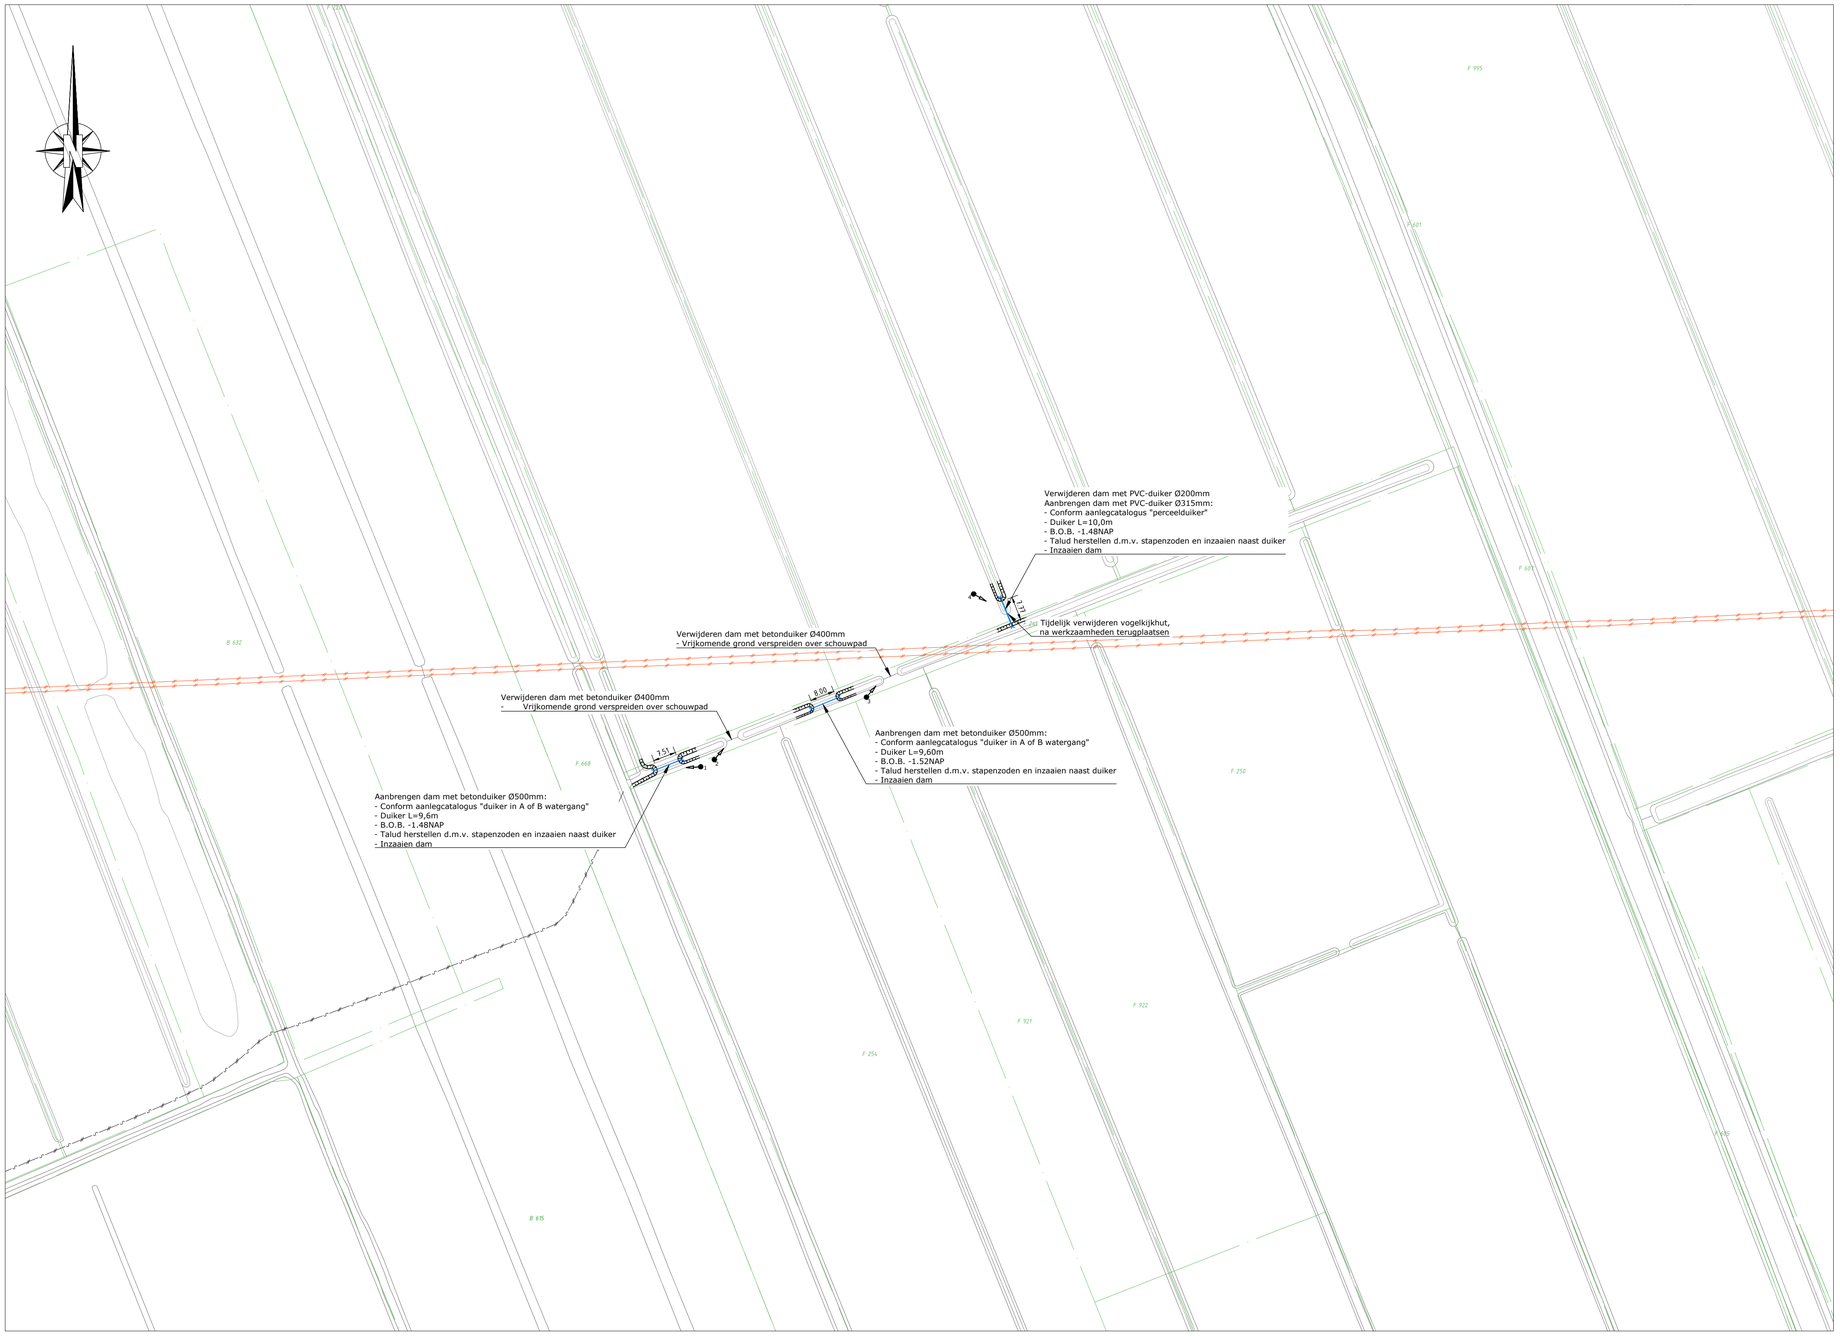

SITUATIE
Schaal 1:1000

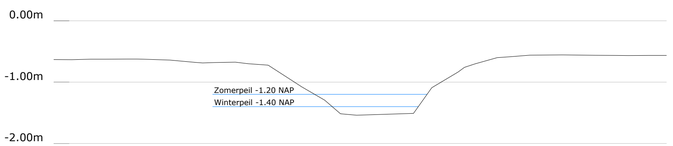

PROFIEL WATERGANG
Schaal 1:50

FOTO 1

FOTO 2

FOTO 3

FOTO 4

OVERZICHT

LEGENDA K&L

- Buisleiding gevaarlijke inhoud
- Persleiding
- Laagspanning
- Middenspanning
- Hoogspanning
- Gas lage druk
- Gas hoge druk
- Data
- Riolering vrijverval
- Water

LEGENDA

- kadastrale grens
- aanbrengen duiker
- fotolocatie

Opmerking:
* *Maatvoering in meters*
* *Materiaalmaten in millimeters, tenzij anders aangegeven*
* *Hoogtematen in meters t.o.v. N.A.P.*

Definitief

	DOOR	DATUM	STATUS	OMSCHRIJVING WIJZIGING	OL	RM
5						
4						
3						
2						
1	smr	08-06-2021	Definitief			

Opdrachtgever:
WDODelta

Drents Overijsselse Delta

Project:
WATERSCHAPSZORG DEELGEBIED 10
TE NIJEVEEN

Onderdeel:
KWK 37

Roelofs

Correspondentieadres hoofdkantoor
Postbus 12 7683 ZG Den Ham

Bezoekadres hoofdkantoor
Kroezenhoek 8 7683 PM Den Ham

T (0546) 67 88 88
E Info@roelofsgroep.nl

Tevens vestigingen in
Sneek, Steenwijk, Spijkenisse, Veenendaal, Stadskanaal, Weesp

Schaal: 1:1000	Projectnr: 21033213	Tekeningnr: SI16	Formaat: A1	Blad: 01 van 01

Meer waarde aan ruimte

S:\Ontwerp\2021\Regio 2\21033213 WS DOD - Waterschapszorg deelgebied 10 Nijeveen\02 Tekeningen\023 Definitief\SI16-D01-21033213-smr KWK37.dwg

SITUATIE
Schaal 1:1000

PROFIEL WATERGANG
Schaal 1:50

FOTO 1

FOTO 2

FOTO 3

FOTO 4

OVERZICHT

LEGENDA K&L

- Buisleiding gevaarlijke inhoud
- Persleiding
- Laagspanning
- Middenspanning
- Hoogspanning
- Gas lage druk
- Gas hoge druk
- Data
- Riolering vrijverval
- Water

LEGENDA

- kadastrale grens
- aanbrengen duiker
- aanbrengen hekwerk
- fotolocatie

Opmerking:
** Maatvoering in meters*
** Materiaalmaten in millimeters, tenzij anders aangegeven*
** Hoogtematen in meters t.o.v. N.A.P.*

5				
4				
3				
2				
1	smr	08-06-2021	Definitief	
	DOOR	DATUM	STATUS	OMSCHRIJVING WIJZIGING

Definitief

Opdrachtgever:
WDODelta

Drents Overijsselse Delta

Project:
WATERSCHAPSZORG DEELGEBIED 10
TE NIJEVEEN

Onderdeel:
KWK 38

Roelofs

Correspondentieadres hoofdkantoor
Postbus 12 7683 ZG Den Ham

Bezoekadres hoofdkantoor
Kroezenhoek 8 7683 PM Den Ham

T (0546) 67 88 88
E info@roelofsgroep.nl

Tevens vestigingen in
Sneek Steenwijk
Spijkenisse Veenendaal
Stadskanaal Weesp

Schaal:	Projectnr:	Tekeningnr:	Formaat:	Blad:
1:1000	21033213	SI17	A1	01 van 01

Meer waarde aan ruimte

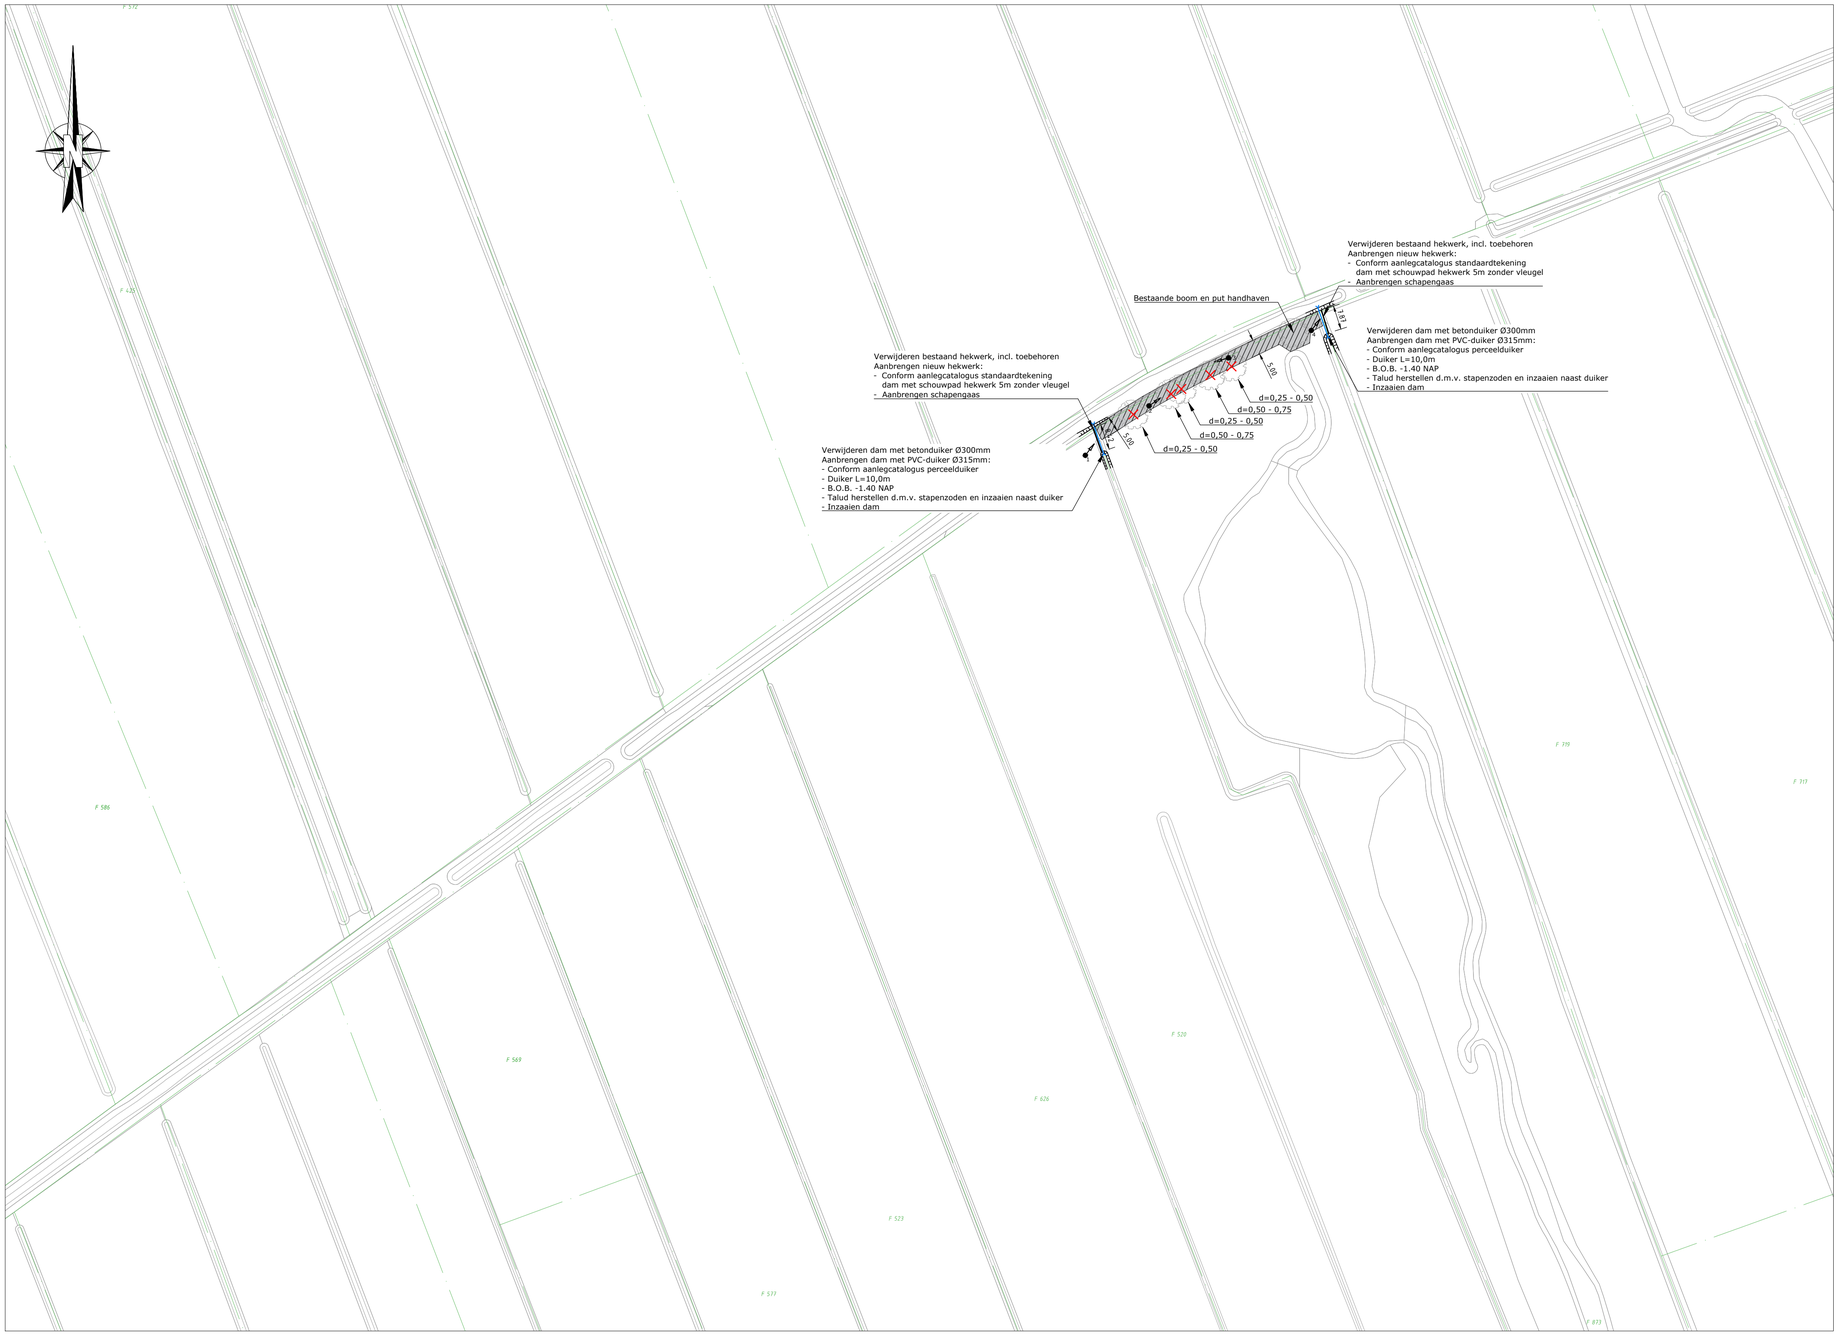

SITUATIE
Schaal 1:1000

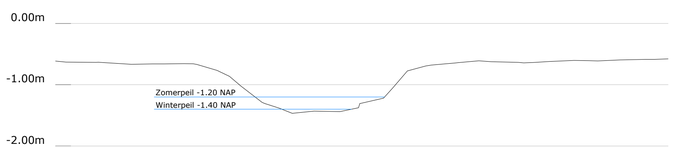

PRINCIPEPROFIEL LANDBOUWSLOOT
Schaal 1:50

FOTO 1

FOTO 2

FOTO 3

FOTO 4

OVERZICHT

LEGENDA K&L

- Buisleiding gevaarlijke inhoud
- Persleiding
- Laagspanning
- Middenspanning
- Hoogspanning
- Gas lage druk
- Gas hoge druk
- Data

LEGENDA

- kadastrale grens
- aanbrengen duiker
- aanbrengen hekwerk
- fotolocatie
- frezen, egaliseren en inzaaien schouwpad
- verwijderen boom

Opmerking:
** Maatvoering in meters*
** Materiaalmaten in millimeters, tenzij anders aangegeven*
** Hoogtematen in meters t.o.v. N.A.P.*

5					
4					
3					
2					
1	smr	08-06-2021	Definitief		
	DOOR	DATUM	STATUS	OMSCHRIJVING WIJZIGING	OL / RM

Definitief

Opdrachtgever:
WDODelta

Drents Overijsselse Delta

Project:
WATERSCHAPSZORG DEELGEBIED 10
TE NIJEVEEN

Onderdeel:
KWK 49

Roelofs

Correspondentieadres hoofdkantoor
Postbus 12 7683 ZG Den Ham

Bezoekadres hoofdkantoor
Kroezenhoek 8 7683 PM Den Ham

T (0546) 67 88 88
E Info@roelofsgroep.nl

Tevens vestigingen in
Sneek Steenwijk
Spijkenisse Veenendaal
Stadskanaal Weesp

Schaal:	Projectnr:	Tekeningnr:	Formaat:	Blad:
1:1000	21033213	SI18	A1	01 van 01

Meer waarde aan ruimte

S:\Ontwerp\2021\Regio 2\21033213 WS DOD - Waterschapszorg deelgebied 10 Nijeveen\02 Tekeningen\023 Definitief\SI18-D01-21033213-smr KWK49.dwg

SITUATIE
Schaal 1:1000

FOTO 1

FOTO 2

FOTO 3

LEGENDA K&L

- Buisleiding gevaarlijke inhoud
- Persleiding
- Laagspanning
- Middenspanning
- Hoogspanning
- Gas lage druk
- Gas hoge druk
- Data

LEGENDA

- kadastrale grens
- nieuwe hekwerk
- fotolocatie

OVERZICHT

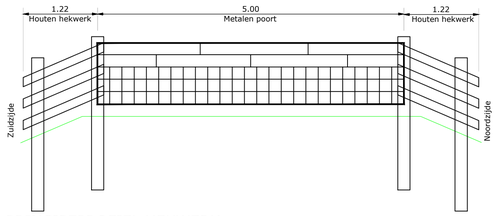

PRINCIPEPROFIEL HEKWERK
Schaal 1:50

Opmerking:
* *Maatvoering in meters*
* *Materiaalmaten in millimeters, tenzij anders aangegeven*
* *Hoogtematen in meters t.o.v. N.A.P.*

Definitief

	DOOR	DATUM	STATUS	OMSCHRIJVING WIJZIGING	OL	RM
5						
4						
3						
2						
1	smr	08-06-2021	Definitief			

Opdrachtgever:
WDODelta

Drents Overijsselse Delta

Project:
WATERSCHAPSZORG DEELGEBIED 10
TE NIJEVEEN

Onderdeel:
KWK 51

Roelofs

Correspondentieadres hoofdkantoor
Postbus 12 7683 ZG Den Ham

Bezoekadres hoofdkantoor
Kroezenhoek 8 7683 PM Den Ham

T (0546) 67 88 88
E Info@roelofsgroep.nl

Tevens vestigingen in
Sneek Steenwijk
Spijkenisse Veenendaal
Stadskanaal Weesp

Schaal:	Projectnr:	Tekeningnr:	Formaat:	Blad:
1:1000	21033213	SI19	A1	01 van 01

Meer waarde aan ruimte

S:\Ontwerp\2021\Regio 2\21033213 WS DOD - Waterschapszorg deelgebied 10 Nijeveen\02 Tekeningen\023 Definitief\SI19-D01-21033213-smr KWK51.dwg

SITUATIE
Schaal 1:1000

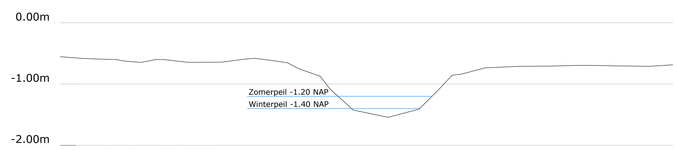

PROFIEL LANDBOUWSLOOT
Schaal 1:50

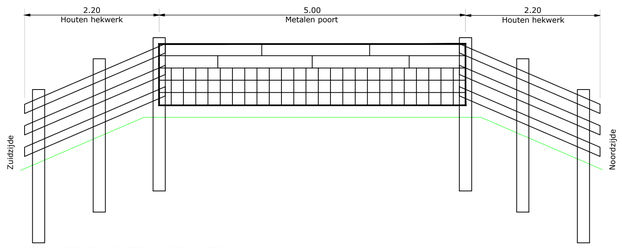

PRINCIPEPROFIEL HEKWERK
Schaal 1:50

FOTO 1

FOTO 2

FOTO 3

FOTO 4

OVERZICHT

LEGENDA K&L

- Buisleiding gevaarlijke inhoud
- Persleiding
- Laagspanning
- Middenspanning
- Hoogspanning
- Gas lage druk
- Gas hoge druk
- Data
- Riolering vrijverval
- Water

LEGENDA

- kadastrale grens
- aanbrengen duiker
- beschoeiing
- fotolocatie

Opmerking:
** Maatvoering in meters*
** Materiaalmaten in millimeters, tenzij anders aangegeven*
** Hoogtematen in meters t.o.v. N.A.P.*

	DOOR	DATUM	STATUS	OMSCHRIJVING WIJZIGING	OL	RH
5						
4						
3						
2						
1	smr	08-06-2021	Definitief			

Definitief

Opdrachtgever:
WDODelta

Drents Overijsselse Delta

Project:
WATERSCHAPSZORG DEELGEBIED 10 TE NIJEVEEN

Onderdeel:
KWK 55

Roelofs

Correspondentieadres hoofdkantoor
Postbus 12 7683 ZG Den Ham

Bezoekadres hoofdkantoor
Kroezenhoek 8 7683 PM Den Ham

T (0546) 67 88 88
E info@roelofsgroep.nl

Tevens vestigingen in
Sneek Steenwijk
Spijkenisse Veenendaal
Stadskanaal Weesp

Schaal: 1:1000	Projectnr: 21033213	Tekeningnr: SI20	Formaat: A1	Blad: 01 van 01

Meer waarde aan ruimte

S:\Ontwerp\2021\Regio 2\21033213 WS DOD - Waterschapszorg deelgebied 10 Nijeveen\02 Tekeningen\023 Definitief\SI20-D01-21033213-smr KWK55.dwg

SITUATIE
Schaal 1:1000

FOTO 1

FOTO 2

FOTO 3

FOTO 4

OVERZICHT

LEGENDA K&L

- Buisleiding gevaarlijke inhoud
- Persleiding
- Laagspanning
- Middenspanning
- Hoogspanning
- Gas lage druk
- Gas hoge druk
- Data
- Riolering vrijverval
- Water

LEGENDA

- kadastrale grens
- fotolocatie
- aanvullen/ egaliseren schouwpad

Opmerking:
** Maatvoering in meters*
** Materiaalmaten in millimeters, tenzij anders aangegeven*
** Hoogtematen in meters t.o.v. N.A.P.*

Definitief

	DOOR	DATUM	STATUS	OMSCHRIJVING WIJZIGING	OL	RM
5						
4						
3						
2						
1	smr	08-06-2021	Definitief			

Opdrachtgever:
WDODelta

Project:
WATERSCHAPSZORG DEELGEBIED 10
TE NIJEVEEN

Onderdeel:
KWK 57

Drents Overijsselse Delta

Roelofs

Correspondentieadres hoofdkantoor
Postbus 12 7683 ZG Den Ham

Bezoekadres hoofdkantoor
Kroezenhoek 8 7683 PM Den Ham

T (0546) 67 88 88
E info@roelofsgroep.nl

Tevens vestigingen in
Sneek Steenwijk
Spijkenisse Veenendaal
Stadskanaal Weesp

Schaal: 1:1000	Projectnr: 21033213	Tekeningnr: SI21	Formaat: A1	Blad: 01 van 01

Meer waarde aan ruimte

S:\Ontwerp\2021\Regio 2\21033213 WS DOD - Waterschapszorg deelgebied 10 Nijeveen\02 Tekeningen\023 Definitief\SI21-D01-21033213-smr KWK57.dwg

SITUATIE
Schaal 1:1000

FOTO 1

FOTO 2

FOTO 3

LEGENDA K&L

- Buisleiding gevaarlijke inhoud
- Persleiding
- Laagspanning
- Middenspanning
- Hoogspanning
- Gas lage druk
- Gas hoge druk
- Data
- Riolering vrijverval
- Water

LEGENDA

- kadastrale grens
- beschoeiing
- fotolocatie

OVERZICHT

Opmerking:
** Maatvoering in meters*
** Materiaalmaten in millimeters, tenzij anders aangegeven*
** Hoogtematen in meters t.o.v. N.A.P.*

Definitief

	DOOR	DATUM	STATUS	OMSCHRIJVING WIJZIGING	OL	RM
5						
4						
3						
2						
1	smr	08-06-2021	Definitief			

Opdrachtgever:
WDODelta

Drents Overijsselse Delta

Project:
WATERSCHAPSZORG DEELGEBIED 10
TE NIJEVEEN

Onderdeel:
KWK 58

Roelofs

Correspondentieadres hoofdkantoor
Postbus 12 7683 ZG Den Ham

Bezoekadres hoofdkantoor
Kroezenhoek 8 7683 PM Den Ham

T (0546) 67 88 88
E Info@roelofsgroep.nl

Tevens vestigingen in
Sneek Steenwijk
Spijkenisse Veenendaal
Stadskanaal Weesp

Schaal:	Projectnr:	Tekeningnr:	Formaat:	Blad:
1:1000	21033213	SI22	A1	01 van 01

Meer waarde aan ruimte

S:\Ontwerp\2021\Regio 2\21033213 WS DOD - Waterschapszorg deelgebied 10 Nijeveen\02 Tekeningen\023 Definitief\SI22-D01-21033213-smr KWK58.dwg

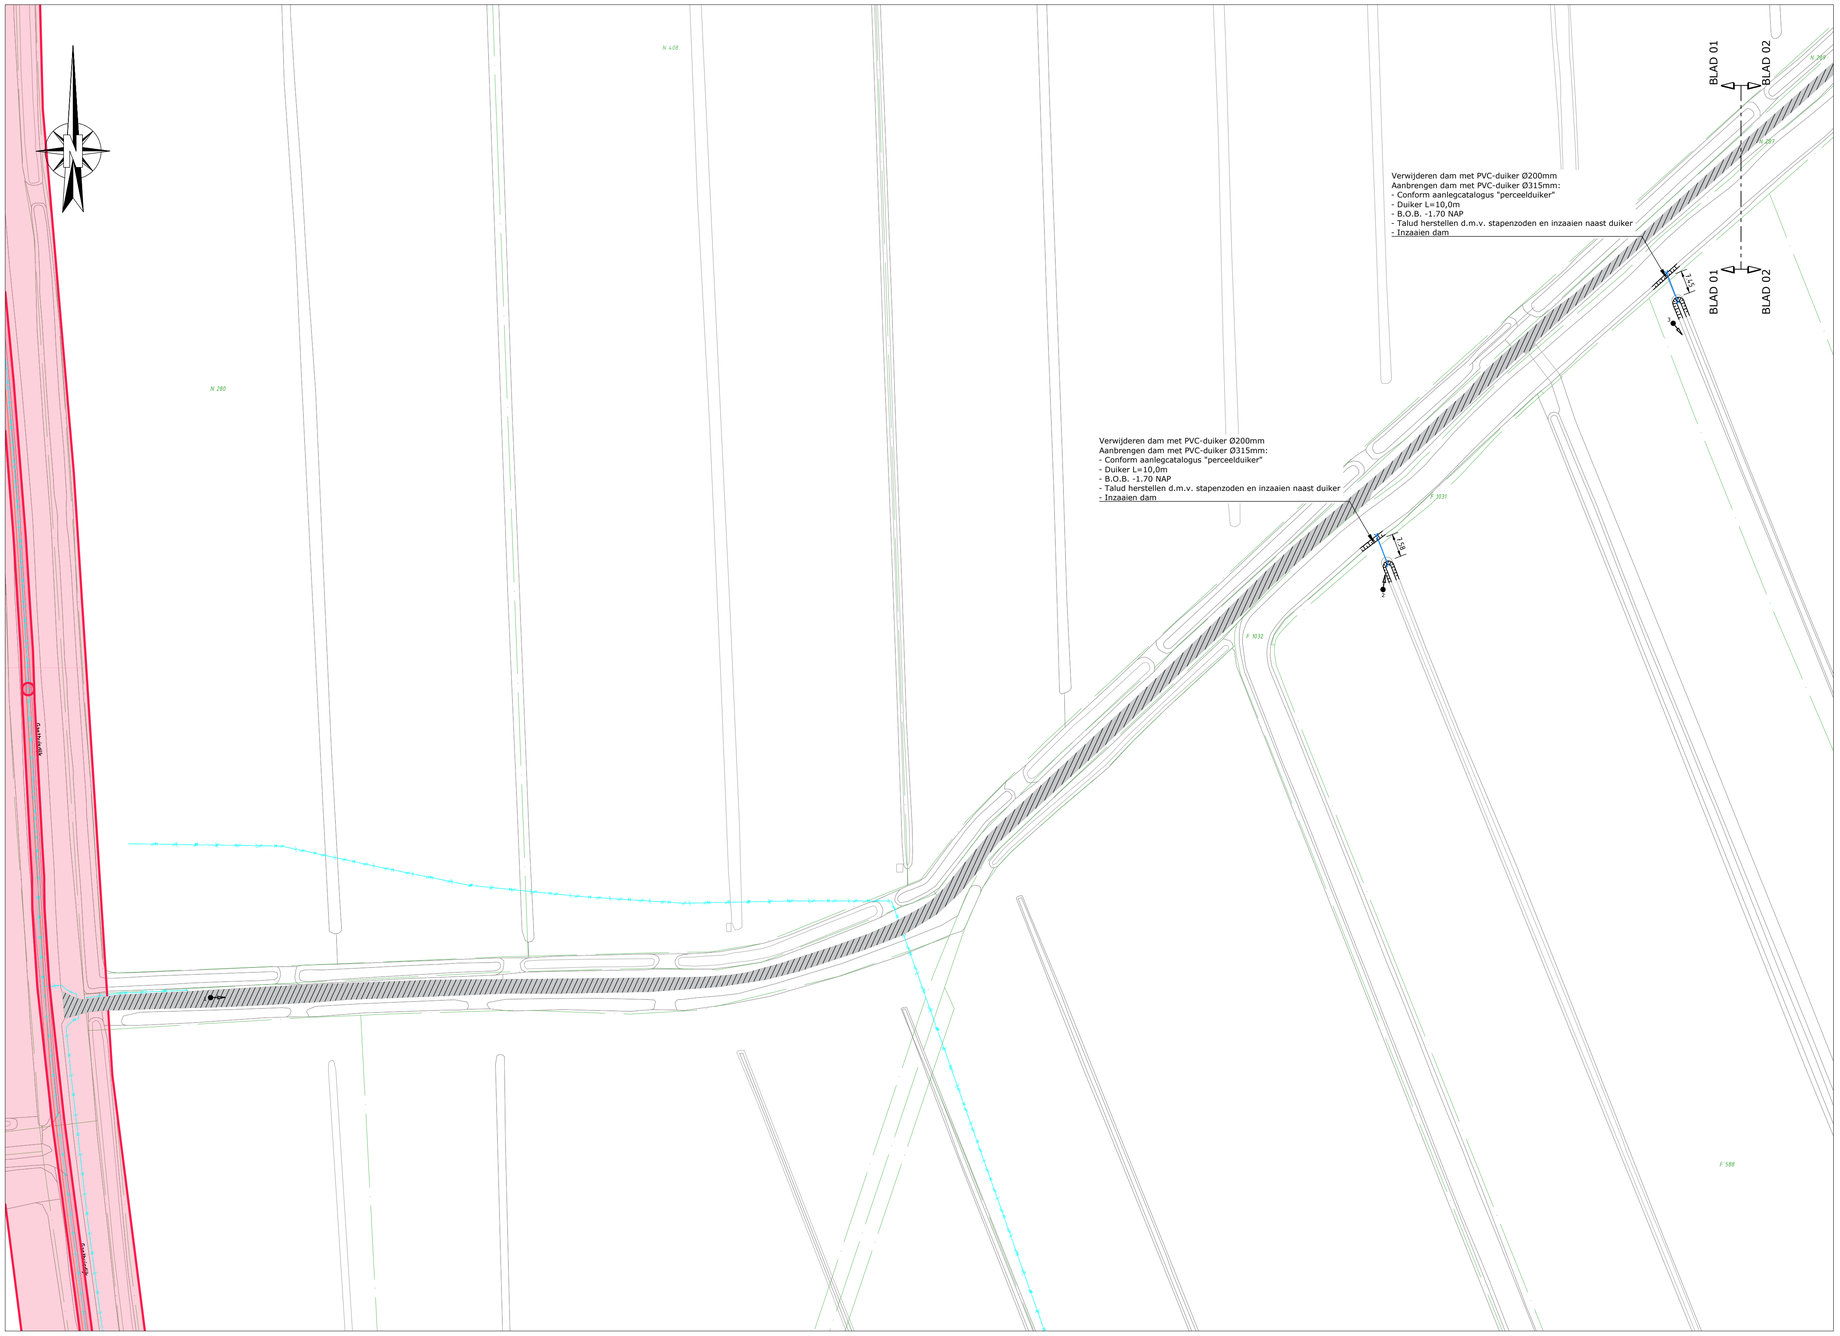

SITUATIE (01-04)
Schaal 1:1000

FOTO 1

FOTO 2

FOTO 3

LEGENDA K&L

- Buisleiding gevaarlijke inhoud
- Persleiding
- Laagspanning
- Middenspanning
- Hoogspanning
- Gas lage druk
- Gas hoge druk
- Data
- Riolering vrijverval
- Water

LEGENDA

- kadastrale grens
- aanbrengen duiker
- fotolocatie
- frezen, egaliseren en inzaaien schouwpad. Indien nodig aanvullen met schrale grond

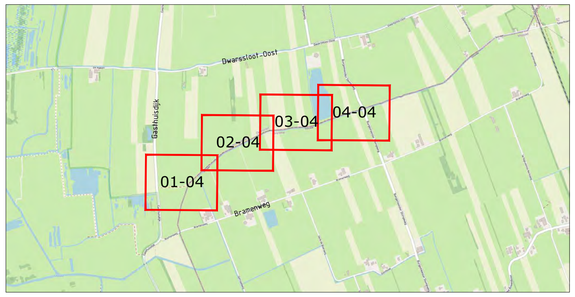

OVERZICHT

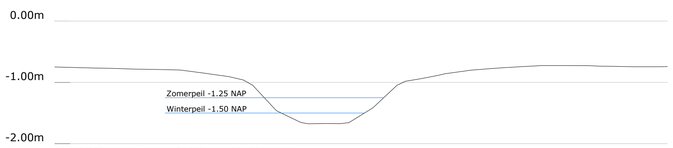

PRINCIPEPROFIEL LANDBOUWSLOTEN
Schaal 1:50

Opmerking:
* Maatvoering in meters
* Materiaalmaten in millimeters, tenzij anders aangegeven
* Hoogtematen in meters t.o.v. N.A.P.

	DOOR	DATUM	STATUS	OMSCHRIJVING WIJZIGING	OL	RM
5						
4						
3						
2						
1	smr	08-06-2021	Definitief			

Definitief

Opdrachtgever:
WDODelta

Drents Overijsselse Delta

Project:
WATERSCHAPSZORG DEELGEBIED 10
TE NIJEVEEN

Onderdeel:
KWK 60

Roelofs
Correspondentieadres hoofdkantoor
Postbus 12 7683 ZG Den Ham
Bezoekadres hoofdkantoor
Kroezenhoek 8 7683 PM Den Ham
T (0546) 67 88 88
E Info@roelofsgroep.nl
Tevens vestigingen in
Sneek Steenwijk
Spijkenisse Veenendaal
Stadskanaal Weesp

Schaal:	Projectnr:	Tekeningnr:	Formaat:	Blad:
1:1000	21033213	SI23	A1	01 van 04

Meer waarde aan ruimte

S:\Ontwerp\2021\Regio 2\21033213 WS DOD - Waterschapszorg deelgebied 10 Nijeveen\02 Tekeningen\023 Definitief\SI23-D01-21033213-smr KWK60.dwg

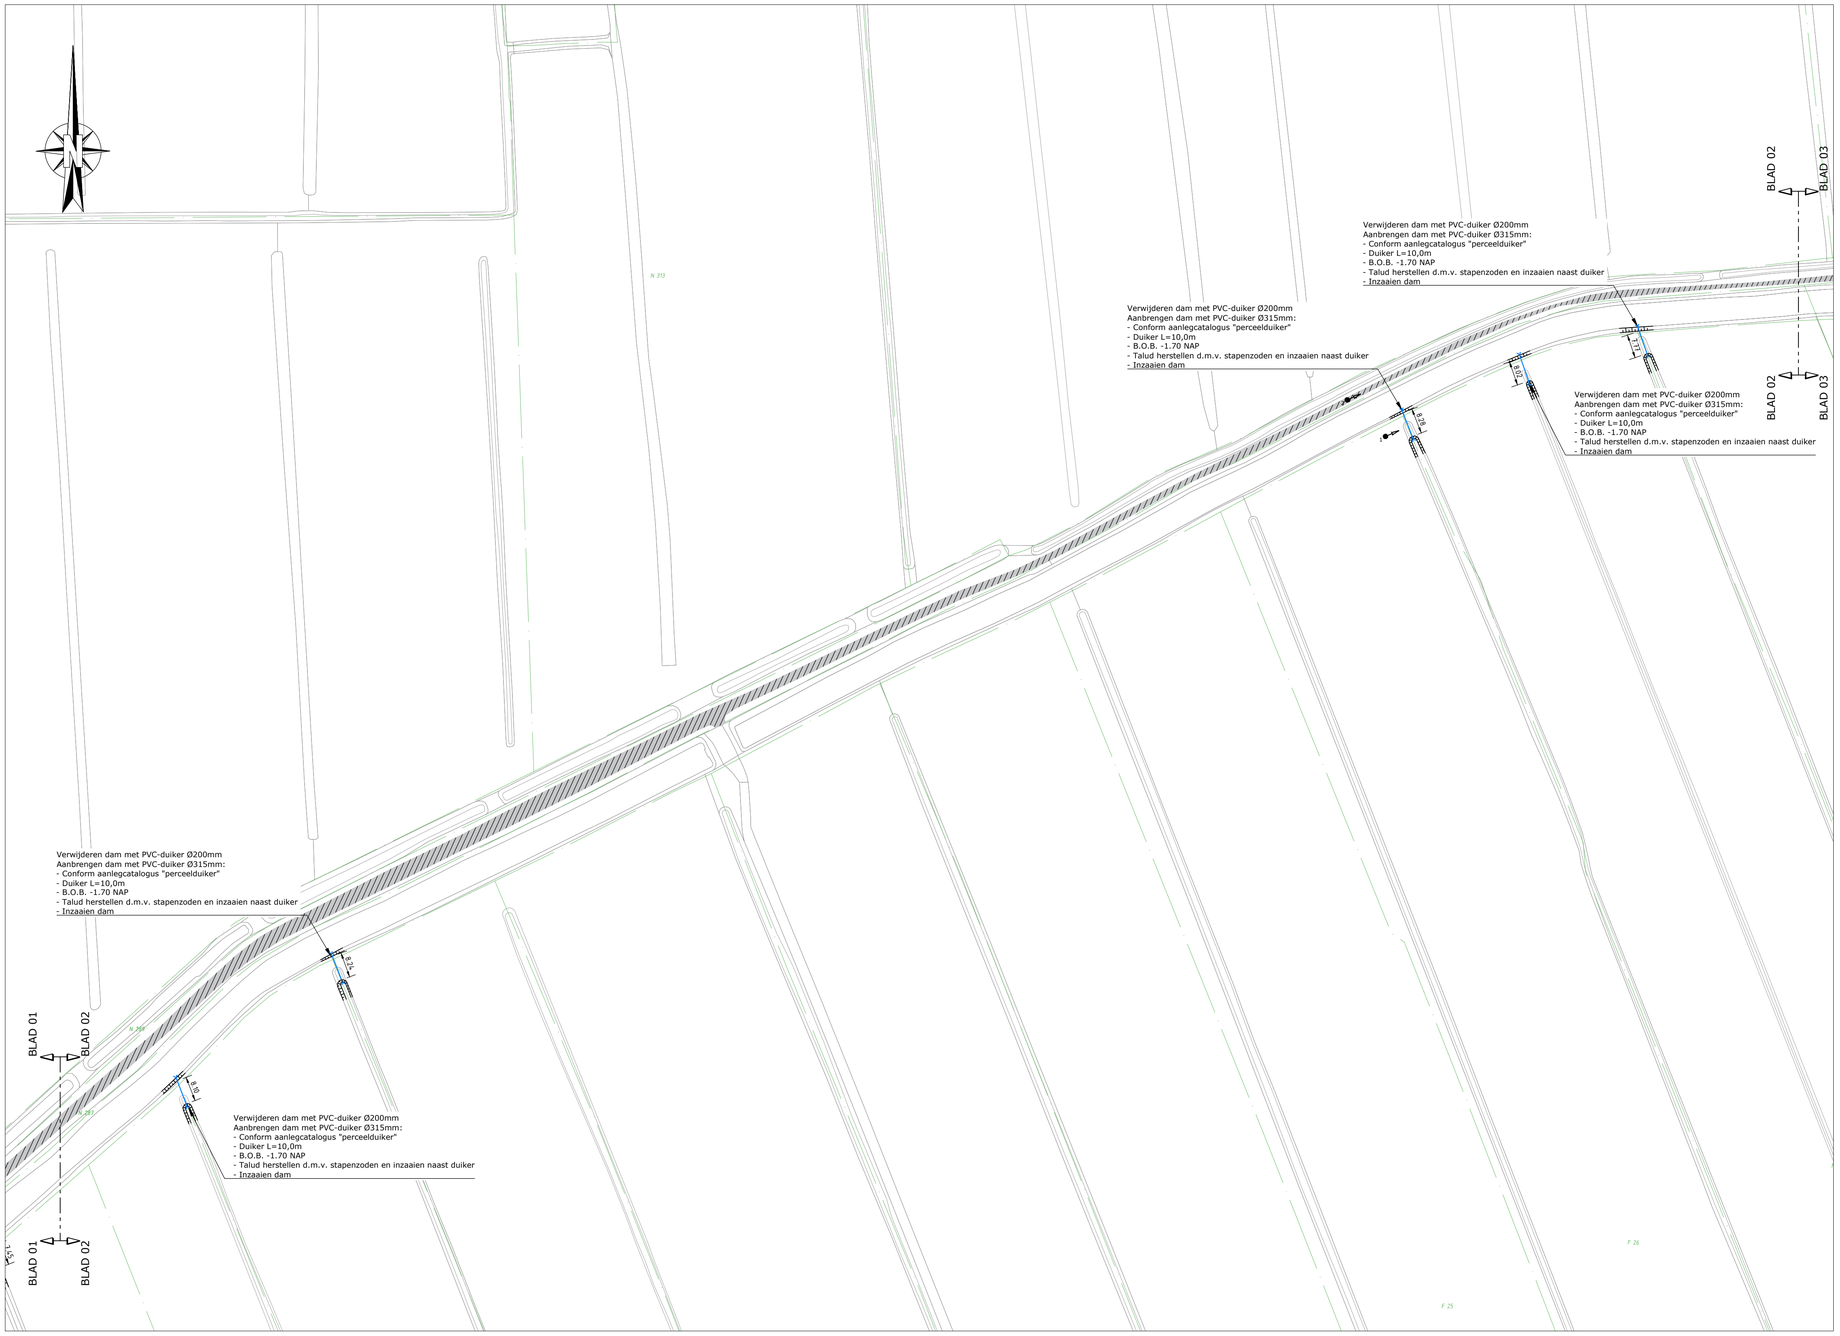

SITUATIE (02-04)
Schaal 1:1000

FOTO 1

FOTO 2

LEGENDA K&L

- Buisleiding gevaarlijke inhoud
- Persleiding
- Laagspanning
- Middenspanning
- Hoogspanning
- Gas lage druk
- Gas hoge druk
- Data
- Riolering vrijverval
- Water

LEGENDA

- kadastrale grens
- aanbrengen duiker
- fotolocatie
- frezen, egaliseren en inzaaien schouwpad. Indien nodig aanvullen met schrale grond

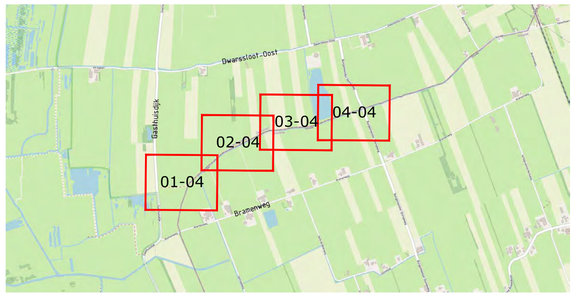

OVERZICHT

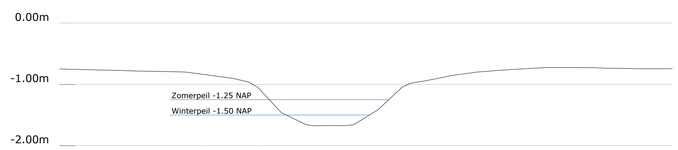

PRINCIPEPROFIEL LANDBOUWSLOTEN
Schaal 1:50

Opmerking:
* Maatvoering in meters
* Materiaalmaten in millimeters, tenzij anders aangegeven
* Hoogtematen in meters t.o.v. N.A.P.

5					
4					
3					
2					
1	smr	08-06-2021	Definitief		
	DOOR	DATUM	STATUS	OMSCHRIJVING WIJZIGING	OL / RM

Definitief

Opdrachtgever:
WDODelta

Drents Overijsselse Delta

Project:
WATERSCHAPSZORG DEELGEBIED 10
TE NIJEVEEN

Onderdeel:
KWK 60

Roelofs
Correspondentieadres hoofdkantoor
Postbus 12 7683 ZG Den Ham
Bezoekadres hoofdkantoor
Kroezenhoek 8 7683 PM Den Ham
T (0546) 67 88 88
E Info@roelofsgroep.nl
Tevens vestigingen in
Sneek Steenwijk
Spijkenisse Veenendaal
Stadskanaal Weesp

Schaal:	Projectnr:	Tekeningnr:	Formaat:	Blad:
1:1000	21033213	SI23	A1	02 van 04

Meer waarde aan ruimte

S:\Ontwerp\2021\Regio 2\21033213 WS DOD - Waterschapszorg deelgebied 10 Nijeveen\02 Tekeningen\023 Definitief\SI23-D01-21033213-smr KWK60.dwg

SITUATIE (03-04)
Schaal 1:1000

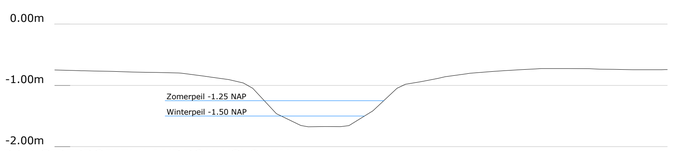

PRINCIPEPROFIEL LANDBOUWSLOTEN
Schaal 1:50

FOTO 1

FOTO 2

FOTO 3

LEGENDA K&L

- Buisleiding gevaarlijke inhoud
- Persleiding
- Laagspanning
- Middenspanning
- Hoogspanning
- Gas lage druk
- Gas hoge druk
- Data
- Riolering vrijverval
- Water

LEGENDA

- kadastrale grens
- aanbrengen duiker
- fotolocatie
- frezen, egaliseren en inzaaien schouwpad. Indien nodig aanvullen met schrale grond

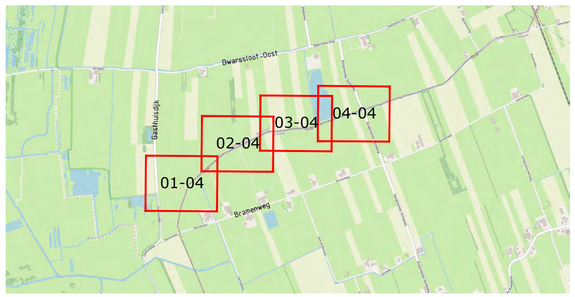

OVERZICHT

Opmerking:
* Maatvoering in meters
* Materiaalmaten in millimeters, tenzij anders aangegeven
* Hoogtematen in meters t.o.v. N.A.P.

Definitief

	DOOR	DATUM	STATUS	OMSCHRIJVING WIJZIGING	OL	RM
5						
4						
3						
2						
1	smr	08-06-2021	Definitief			

Opdrachtgever: WDODelta

Drents Overijsselse Delta

Project: WATERSCHAPSZORG DEELGEBIED 10 TE NIJEVEEN

Onderdeel: KWK 60

Roelofs
Correspondentieadres hoofdkantoor
Postbus 12 7683 ZG Den Ham
Bezoekadres hoofdkantoor
Kroezenhoek 8 7683 PM Den Ham
T (0546) 67 88 88
E Info@roelofsgroep.nl
Tevens vestigingen in
Sneek, Steenwijk, Spijkenisse, Veenendaal, Stadskanaal, Weesp

Schaal:	Projectnr:	Tekeningnr:	Formaat:	Blad:
1:1000	21033213	SI23	A1	03 van 04

Meer waarde aan ruimte

S:\Ontwerp\2021\Regio 2\21033213 WS DOD - Waterschapszorg deelgebied 10 Nijeveen\02 Tekeningen\023 Definitief\SI23-D01-21033213-smr KWK60.dwg

SITUATIE (04-04)
Schaal 1:1000

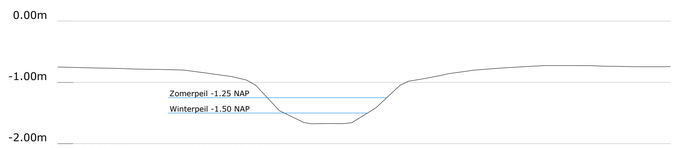

PRINCIPEPROFIEL LANDBOUWSLOTEN
Schaal 1:50

FOTO 1

FOTO 2

FOTO 3

LEGENDA K&L

- Buisleiding gevaarlijke inhoud
- Persleiding
- Laagspanning
- Middenspanning
- Hoogspanning
- Gas lage druk
- Gas hoge druk
- Data
- Riolering vrijverval
- Water

LEGENDA

- kadastrale grens
- aanbrengen duiker
- fotolocatie
- frezen, egaliseren en inzaaien schouwpad. Indien nodig aanvullen met schrale grond

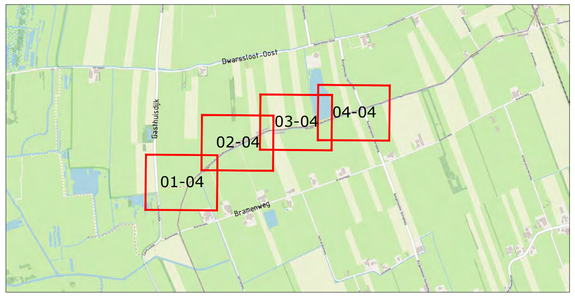

OVERZICHT

Opmerking:
* Maatvoering in meters
* Materiaalmaten in millimeters, tenzij anders aangegeven
* Hoogtematen in meters t.o.v. N.A.P.

Definitief

5				
4				
3				
2				
1	smr	08-06-2021	Definitief	
	DOOR	DATUM	STATUS	OMSCHRIJVING WIJZIGING

OL	RM		

Opdrachtgever: WDODelta

Drents Overijsselse Delta

Project: WATERSCHAPSZORG DEELGEBIED 10 TE NIJEVEEN

Onderdeel: KWK 60

Roelofs
Correspondentieadres hoofdkantoor
Postbus 12 7683 ZG Den Ham
Bezoekadres hoofdkantoor
Kroezenhoek 8 7683 PM Den Ham
T (0546) 67 88 88
E Info@roelofsgroep.nl
Tevens vestigingen in
Sneek, Steenwijk, Spijkenisse, Veenendaal, Stadskanaal, Weesp

Schaal:	Projectnr:	Tekeningnr:	Formaat:	Blad:
1:1000	21033213	SI23	A1	04 van 04

Meer waarde aan ruimte

S:\Ontwerp\2021\Regio 2\21033213 WS DOD - Waterschapszorg deelgebied 10 Nijeveen\02 Tekeningen\023 Definitief\SI23-D01-21033213-smr KWK60.dwg

SITUATIE (01-02)
Schaal 1:1000

FOTO 1

LEGENDA K&L

- Buisleiding gevaarlijke inhoud
- Persleiding
- Laagspanning
- Middenspanning
- Hoogspanning
- Gas lage druk
- Gas hoge druk
- Data
- Riolering vrijverval
- Water

LEGENDA

- kadastrale grens
- aanbrengen duiker
- fotolocatie
- verwijderen bossage, frezen, egaliseren en inzaaien schouwpad

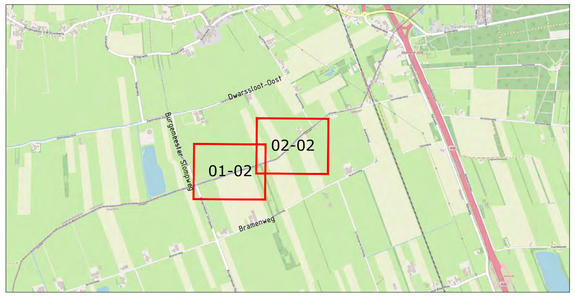

OVERZICHT

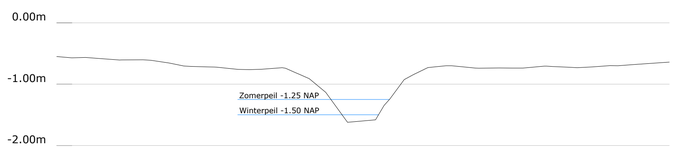

PRINCIPEPROFIEL LANDBOUWSLOOT
Schaal 1:50

Opmerking:
* *Maatvoering in meters*
* *Materiaalmaten in millimeters, tenzij anders aangegeven*
* *Hoogtematen in meters t.o.v. N.A.P.*

Definitief

5					
4					
3					
2					
1	smr	08-06-2021	Definitief		
	DOOR	DATUM	STATUS	OMSCHRIJVING WIJZIGING	OL / RM

Opdrachtgever: WDODelta

Drents Overijsselse Delta

Project: WATERSCHAPSZORG DEELGEBIED 10 TE NIJEVEEN

Onderdeel: KWK 62

Roelofs
Correspondentieadres hoofdkantoor
Postbus 12 7683 ZG Den Ham
Bezoekadres hoofdkantoor
Kroezenhoek 8 7683 PM Den Ham
T (0546) 67 88 88
E info@roelofsgroep.nl
Tevens vestigingen in
Sneek, Spijkenisse, Stadskanaal, Steenwijk, Veenendaal, Weesp

Schaal:	Projectnr:	Tekeningnr:	Formaat:	Blad:
1:1000	21033213	SI24	A1	01 van 02

Meer waarde aan ruimte

S:\Ontwerp\2021\Regio 2\21033213 WS DOD - Waterschapszorg deelgebied 10 Nijeveen\02 Tekeningen\023 Definitief\SI24-D01-21033213-smr KWK62.dwg

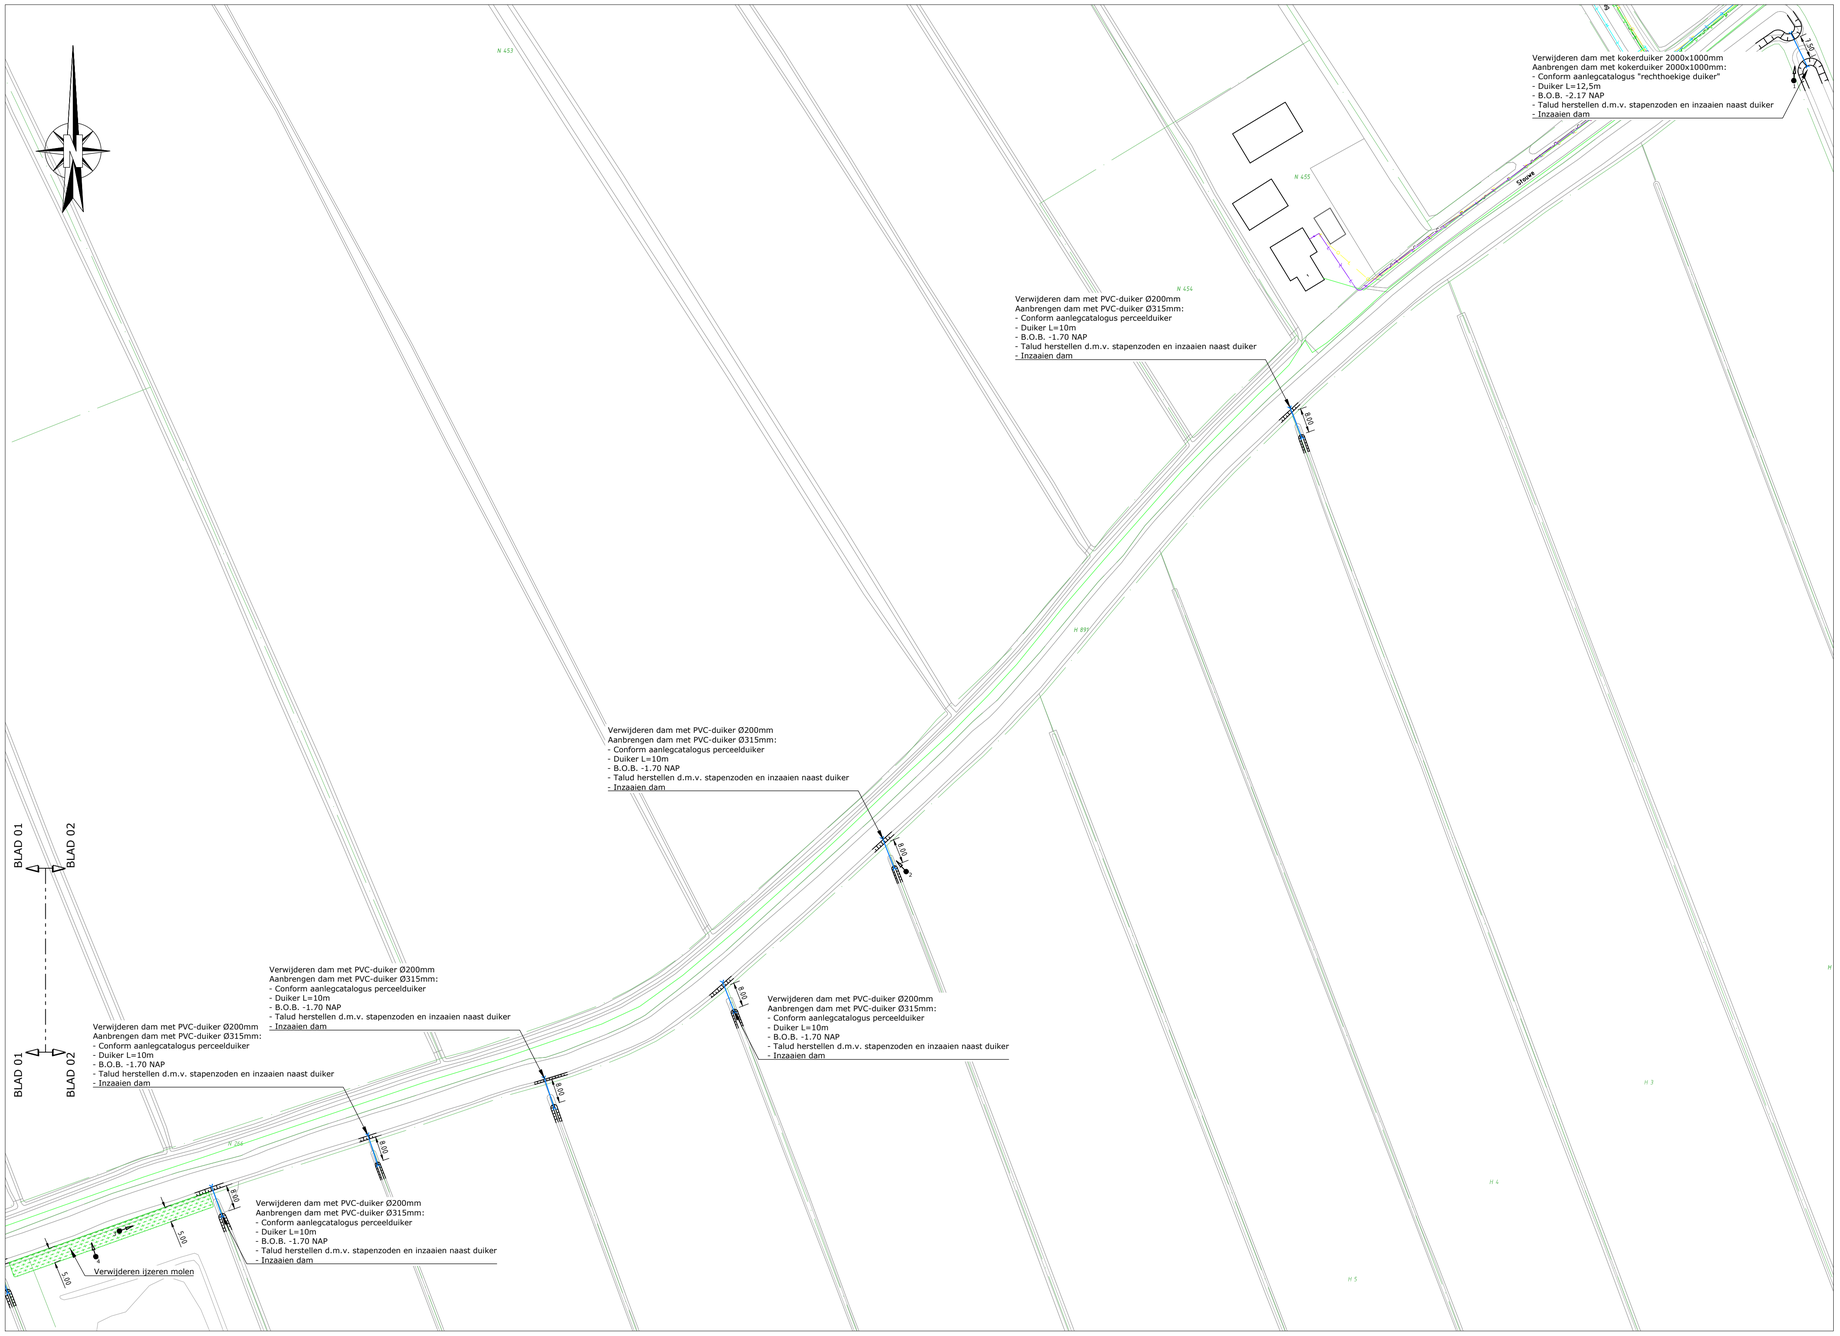

SITUATIE (02-02)
Schaal 1:1000

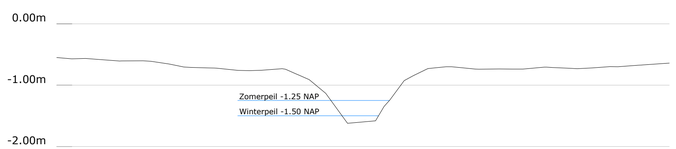

PRINCIPEPROFIEL LANDBOUWSLOOT
Schaal 1:50

FOTO 1

FOTO 2

FOTO 3

FOTO 4

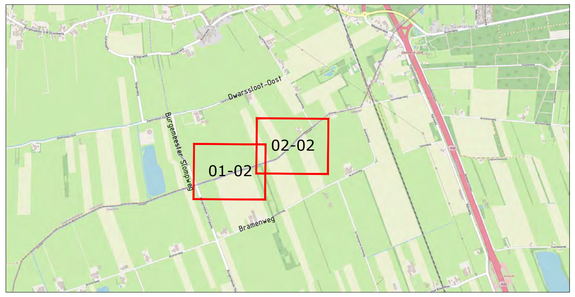

OVERZICHT

LEGENDA K&L

- Buisleiding gevaarlijke inhoud
- Persleiding
- Laagspanning
- Middenspanning
- Hoogspanning
- Gas lage druk
- Gas hoge druk
- Data
- Riolering vrijverval
- Water

LEGENDA

- kadastrale grens
- aanbrengen duiker
- fotolocatie
- verwijderen bossage, frezen, egaliseren en inzaaien schouwpad

Opmerking:
* Maatvoering in meters
* Materiaalmaten in millimeters, tenzij anders aangegeven
* Hoogtematen in meters t.o.v. N.A.P.

Definitief

	DOOR	DATUM	STATUS	OMSCHRIJVING WIJZIGING	OL	RM
5						
4						
3						
2						
1	smr	08-06-2021	Definitief			

Opdrachtgever:
WDODelta

Drents Overijsselse Delta

Project:
WATERSCHAPSZORG DEELGEBIED 10
TE NIJEVEEN

Onderdeel:
KWK 62

Roelofs
Meer waarde aan ruimte

Correspondentieadres hoofdkantoor
Postbus 12 7683 ZG Den Ham

Bezoekadres hoofdkantoor
Kroezenhoek 8 7683 PM Den Ham

T (0546) 67 88 88
E info@roelofsgroep.nl

Tevens vestigingen in
Snek, Steenwijk, Spijkenisse, Veenendaal, Stadskanaal, Weesp

Schaal:	Projectnr:	Tekeningnr:	Formaat:	Blad:
1:1000	21033213	SI24	A1	02 van 02

S:\Ontwerp\2021\Regio 2\21033213 WS DOD - Waterschapszorg deelgebied 10 Nijeveen\02 Tekeningen\023 Definitief\SI24-D01-21033213-smr KWK62.dwg

SITUATIE
Schaal 1:1000

FOTO 1

FOTO 2

FOTO 3

FOTO 4

LEGENDA K&L

- Buisleiding gevaarlijke inhoud
- Persleiding
- Laagspanning
- Middenspanning
- Hoogspanning
- Gas lage druk
- Gas hoge druk
- Data
- Riolering vrijverval
- Water

LEGENDA

- kadastrale grens
- nieuwe hekwerk
- fotolocatie

OVERZICHT

Opmerking:
- *Maatvoering in meters*
- *Materiaalmaten in millimeters, tenzij anders aangegeven*
- *Hoogtematen in meters t.o.v. N.A.P.*

Definitief

	DOOR	DATUM	STATUS	OMSCHRIJVING WIJZIGING	OL	RM
5						
4						
3						
2						
1	smr	08-06-2021	Definitief			

Opdrachtgever:
WDODelta

Project:
WATERSCHAPSZORG DEELGEBIED 10
TE NIJEVEEN

Onderdeel:
KWK 64

Correspondentieadres hoofdkantoor
Postbus 12 7683 ZG Den Ham

Bezoekadres hoofdkantoor
Kroezenhoek 8 7683 PM Den Ham

T (0546) 67 88 88
E info@roelofsgroep.nl

Tevens vestigingen in
Sneek Steenwijk
Spijkenisse Veenendaal
Stadskanaal Weesp

Schaal:	Projectnr:	Tekeningnr:	Formaat:	Blad:
1:1000	21033213	SI25	A1	01 van 01

Meer waarde aan ruimte

S:\Ontwerp\2021\Regio 2\21033213 WS DOD - Waterschapszorg deelgebied 10 Nijeveen\02 Tekeningen\023 Definitief\SI25-D01-21033213-smr KWK64.dwg

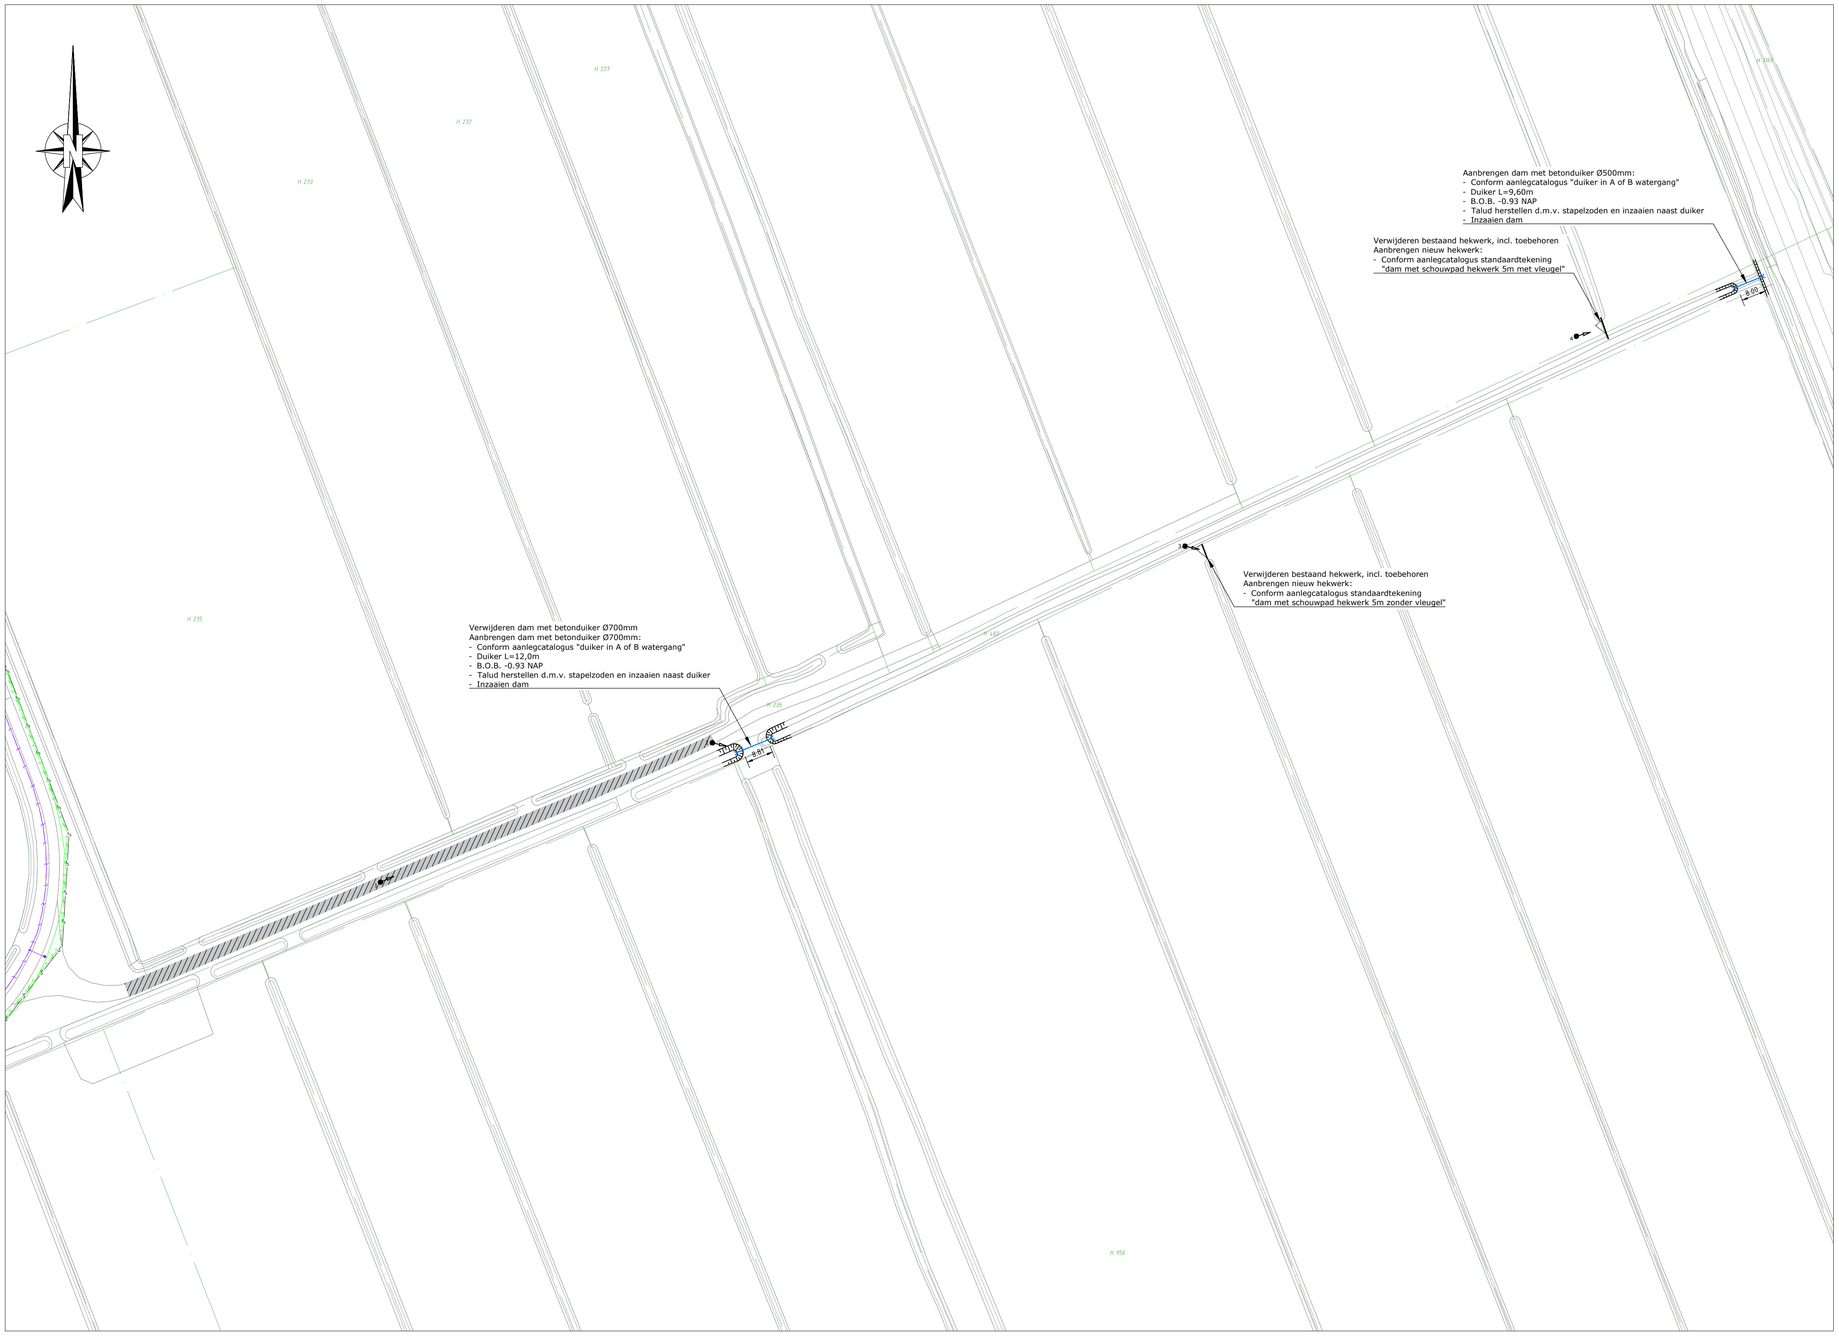

SITUATIE
Schaal 1:1000

FOTO 1

FOTO 2

FOTO 3

FOTO 4

LEGENDA K&L

- Buisleiding gevaarlijke inhoud
- Persleiding
- Laagspanning
- Middenspanning
- Hoogspanning
- Gas lage druk
- Gas hoge druk
- Data
- Riolering vrijverval
- Water

LEGENDA

- kadastrale grens
- nieuwe hekwerk
- aanbrengen duiker
- fotolocatie
- aanvullen/ egaliseren schouwpad

OVERZICHT

Opmerking:
- *Maatvoering in meters*
- *Materiaalmaten in millimeters, tenzij anders aangegeven*
- *Hoogtematen in meters t.o.v. N.A.P.*

PROFIEL WATERGANG
Schaal 1:50

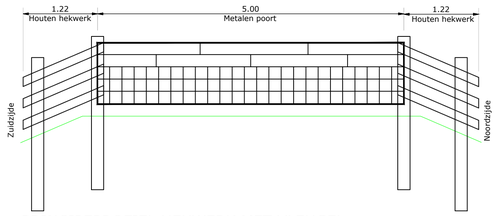

PRINCIPEPROFIEL HEKWERK MET VLEUGEL
Schaal 1:50

5				
4				
3				
2				
1	smr	08-06-2021	Definitief	
	DOOR	DATUM	STATUS	OMSCHRIJVING WIJZIGING	OL	RM

Definitief

Opdrachtgever:
WDODelta

Drents Overijsselse Delta

Project:
WATERSCHAPSZORG DEELGEBIED 10
TE NIJEVEEN

Onderdeel:
KWK 69

Roelofs

Correspondentieadres hoofdkantoor
Postbus 12 7683 ZG Den Ham

Bezoekadres hoofdkantoor
Kroezenhoek 8 7683 PM Den Ham

T (0546) 67 88 88
E Info@roelofsgroep.nl

Tevens vestigingen in
Sneek Steenwijk
Spijkenisse Veenendaal
Stadskanaal Weesp

Schaal: 1:1000	Projectnr: 21033213	Tekeningnr: SI26	Formaat: A1	Blad: 01 van 01

Meer waarde aan ruimte

S:\Ontwerp\2021\Regio 2\21033213 WS DOD - Waterschapszorg deelgebied 10 Nijeveen\02 Tekeningen\023 Definitief\SI26-D01-21033213-smr KWK69.dwg

SITUATIE
Schaal 1:1000

FOTO 1

FOTO 2

FOTO 3

FOTO 4

OVERZICHT

LEGENDA K&L

- Buisleiding gevaarlijke inhoud
- Persleiding
- Laagspanning
- Middenspanning
- Hoogspanning
- Gas lage druk
- Gas hoge druk
- Data
- Riolering vrijverval
- Water

LEGENDA

- kadastrale grens
- beschoeiing
- fotolocatie
- aanvullen/ egaliseren schouwpad

Opmerking:
** Maatvoering in meters*
** Materiaalmaten in millimeters, tenzij anders aangegeven*
** Hoogtematen in meters t.o.v. N.A.P.*

Definitief

	DOOR	DATUM	STATUS	OMSCHRIJVING WIJZIGING	OL	RM
5						
4						
3						
2						
1	smr	08-06-2021	Definitief			

Opdrachtgever:
WDODelta

Project:
WATERSCHAPSZORG DEELGEBIED 10
TE NIJEVEEN

Onderdeel:
KWK 71

Correspondentieadres hoofdkantoor
Postbus 12 7683 ZG Den Ham

Bezoekadres hoofdkantoor
Kroezenhoek 8 7683 PM Den Ham

T (0546) 67 88 88
E Info@roelofsgroep.nl

Tevens vestigingen in
Snek, Spijkenisse, Stadskanaal, Steenwijk, Veenendaal, Weesp

Schaal:	Projectnr:	Tekeningnr:	Formaat:	Blad:
1:1000	21033213	SI27	A1	01 van 01

Meer waarde aan ruimte

S:\Ontwerp\2021\Regio 2\21033213 WS DOD - Waterschapszorg deelgebied 10 Nijeveen\02 Tekeningen\023 Definitief\SI27-D01-21033213-smr KWK71.dwg

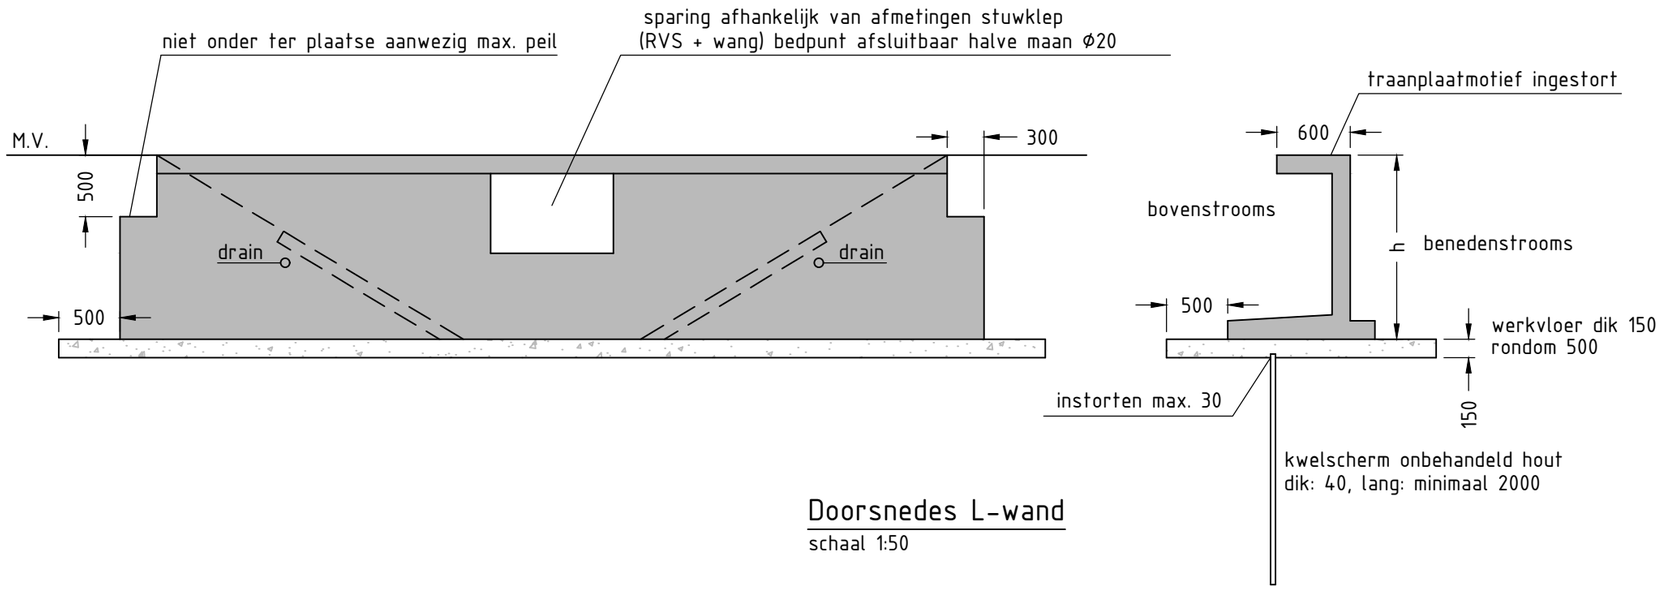

Doorsnedes L-wand

schaal 1:50

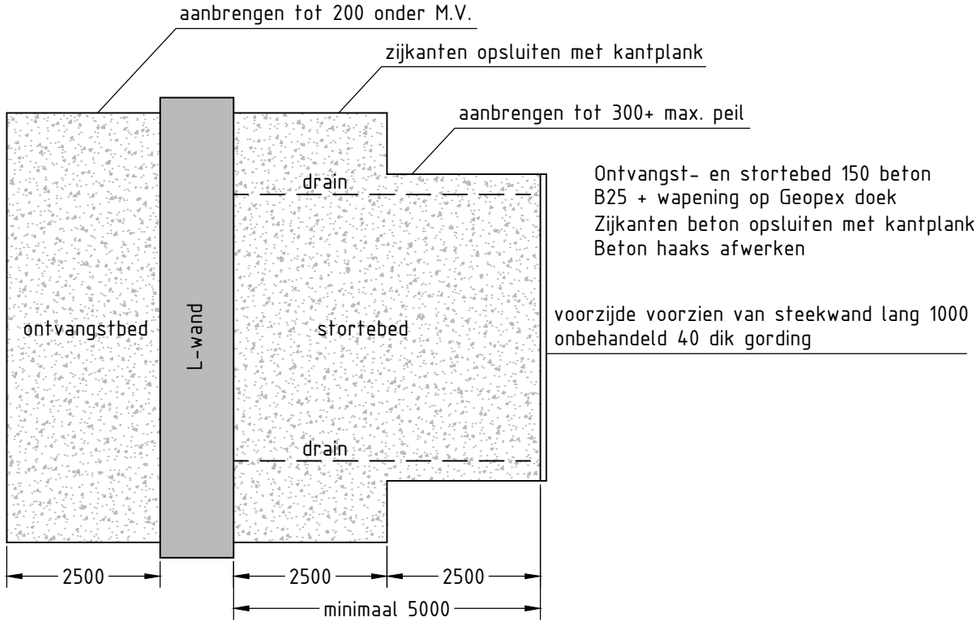

Bovenaanzicht

schaal 1:100

Eisen stuw

-Klepbreedte in overleg met hydroloog
-Kleplengte in overleg met hydroloog
-drempelhoogte in overleg met hydroloog.
-Vrije overstort minimaal 0,1 m
-Klephoogte minimaal 30 cm boven maximum peil, bij stuwen langs keringen is dit maaiveld hoogte.
-RVS AISI 316 klepplaat , bovenbrug, frame.
-HDPE zijwangen tot 2 meter breedte, vanaf 2 meter breedte en bij geautomatiseerde stuwen RVS AISI 316.
-HDPE geleidingen en EPDM afdichtingsrubber
-Aandrijving d.m.v. tandwielkasten (100 % vetgevuld).
-Bij rvs zijwangen deze voorzien van een rvs AISI 316 ketting op beide cirkelsegmenten.
-Enkelkerend
-Bedieningspunt halve maan verhoogd, locatie in overleg met peilbeheerder.
-Bedieningspunt vergrendelbaar d.m.v. hangslot van waterschap

Voorkeur leverancier is KWT of HCW

Voor specificatie beton, zie betreffende bijlage

maten in mm, tenzij anders vermeld

0	17-02-2021	E. Tietema	-	-	-
Code:	Datum:	Getekend door:	Controle door:	Revisie door:	Omschrijving:

Project: Aanlegcatalogus

Omschrijving: Standaardtekening L-wandstuw

Drents Overijsselse Delta — uw waterschap
Dokter van Deenweg 186-208, Postbus 60, 8000 AB Zwolle
Telefoon 088-2331200, www.wdodelta.nl

Status: def	Fase: Versie 1	
Schaal: 1:100	Formaat: A3	Wijz. 0
Tekeningnummer: -	Blad:	Aantal:

Bestandsnaam:Standaardtekening L-wandstuw.dwg

Principe beschoeiing

Paal: Ø100 (kopmaat)
Lengte palen: 3,0m
Hoogte schotten 0,8m
Schotdikte: minimaal 20
Houtsoort schot bovenste 400 FSC, duurzaamheidsklasse I
Palen maximaal h.o.h. 500 FSC, duurzaamheidsklasse II (kastanje)
Hoogte: 50 boven ter plaatse aanwezig maximaal peil
Schotten vastzetten aan paal met slotbout verzinkt

Geotextiel: Geopex of gelijkwaardig

Maten in mm, tenzij anders vermeld.

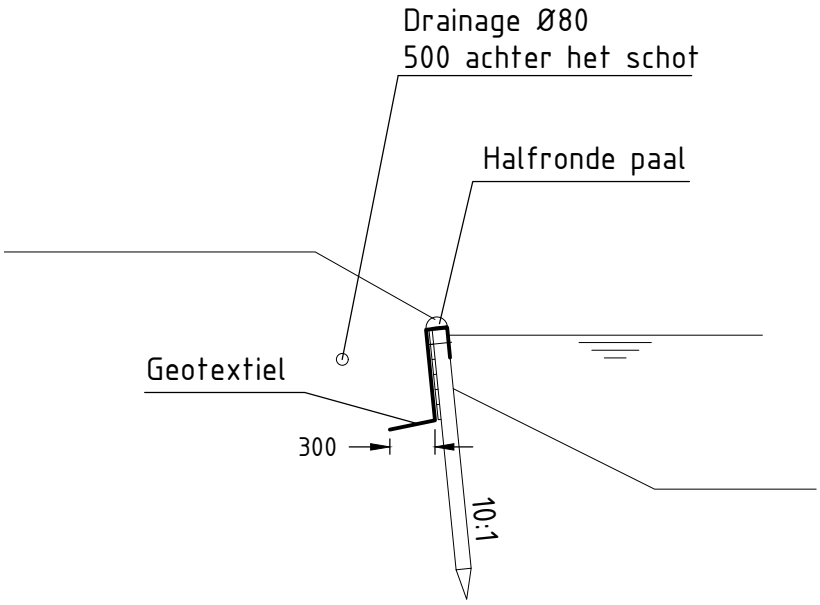

Detail beschoeiing

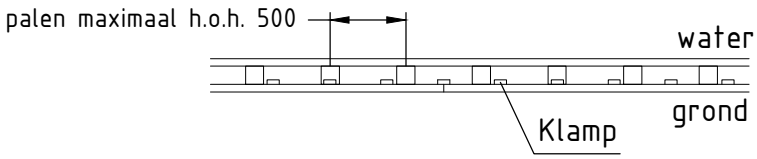

Bovenaanzicht

0	08-02-2017	E. Tietema	-	-	-
Code:	Datum:	Getekend door:	Controle door:	Revisie door:	Omschrijving:

Project:
Aanlegcatalogus
Omschrijving:
Standaardtekening
Beschoeiing
-

Drents Overijsselse Delta
uw waterschap
Dokter van Deenweg 186-208
Postbus 60, 8000 AB Zwolle
Telefoon 088-2331200
www.wdodelta.nl

Status: def	Fase: Versie 8	
Schaal: 1:50	Formaat: A4	Wijz. 0
Tekeningnummer: -	Blad:	Aantal:

Bestandsnaam:Standaardtekening beschoeiing.dwg

Standaardtekening duiker in A of B watergang

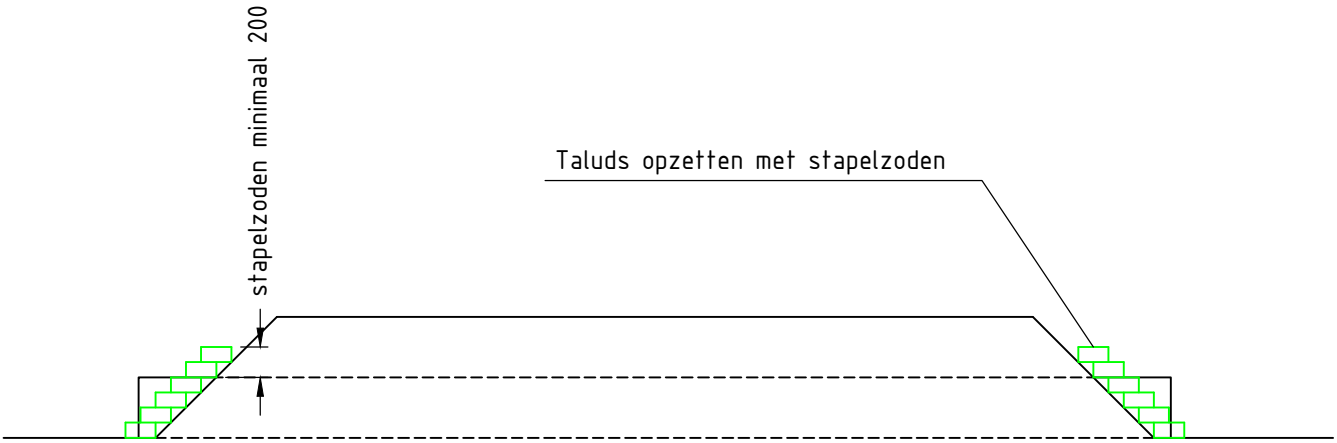

- duiker diameter wordt bepaald door waterschap
- duiker niet afschuinen
- geen faunapassage in de duiker

Maten in mm, tenzij anders aangegeven.

0	25-01-2017	E. Tietema	-	-	-
Code:	Datum:	Getekend door:	Controle door:	Revisie door:	Omschrijving:

Project:

Aanlegcatalogus

Omschrijving:

Standaardtekening duiker in A of B watergang

Drents Overijsselse Delta
uw waterschap
Dokter van Deenweg 186-208
Postbus 60, 8000 AB Zwolle
Telefoon 088-2331200
www.wdodelta.nl

Status: def	Fase: Versie 4	
Schaal: 1:50	Formaat: A4	Wijz. 0
Tekeningnummer: -	Blad:	Aantal:

Bestandsnaam:Standaardtekening duiker in A of B watergang.dwg

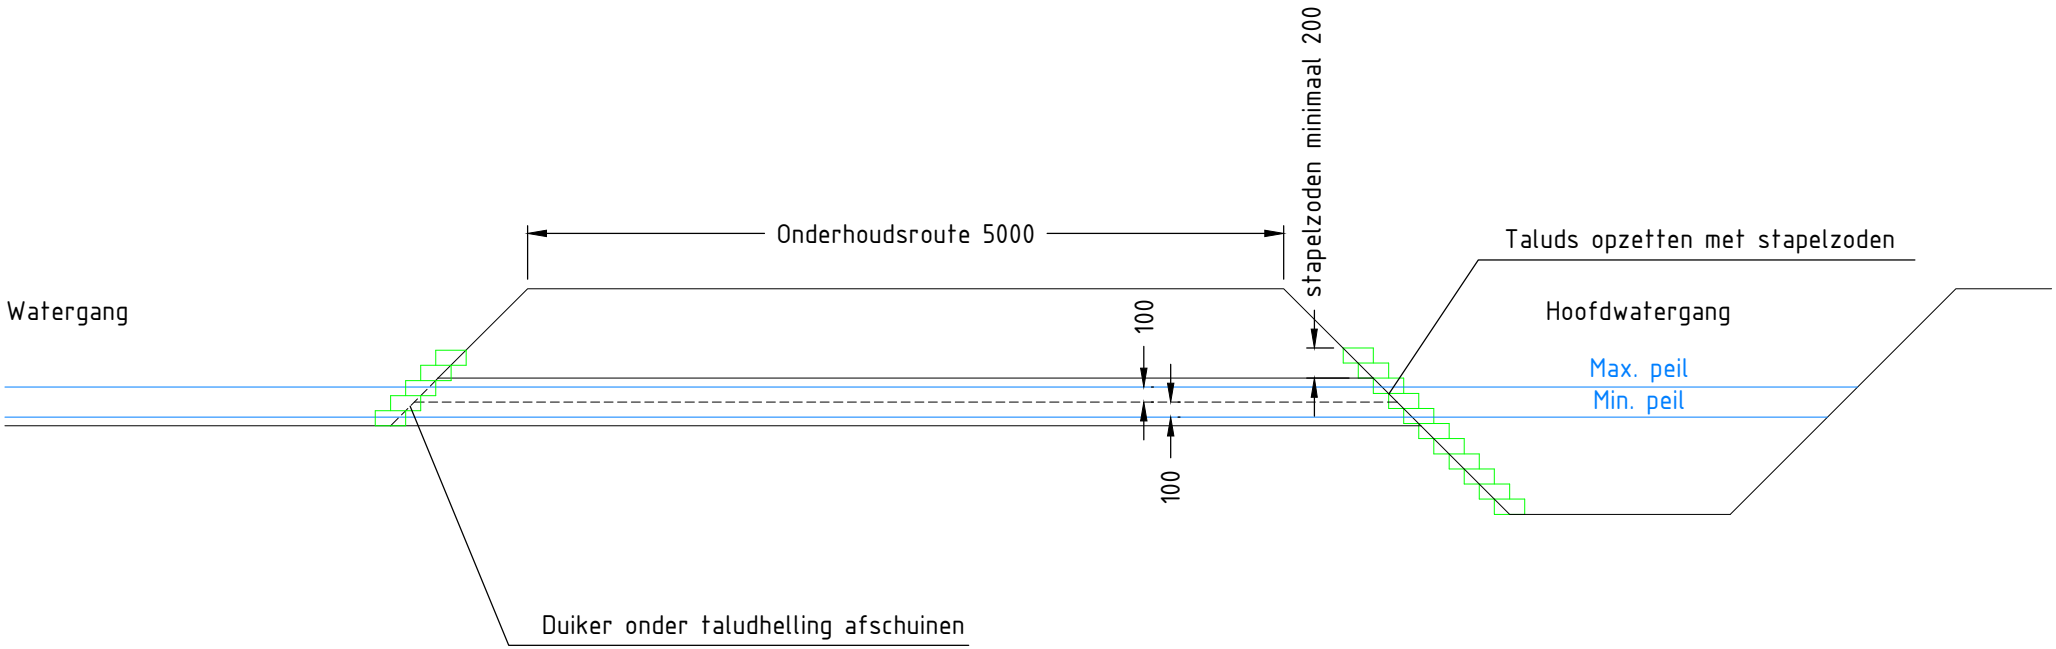

Duiker te bestaan uit een stuk, aanbrengen zonder verbindingsmof uitgezonderd zandgebieden.

maten in mm, tenzij anders aangegeven

0	08-02-2017	E. Tietema	-	-	-
Code:	Datum:	Getekend door:	Controle door:	Revisie door:	Omschrijving:

Project:

Aanlegcatalogus

Omschrijving:

Standaardtekening
Perceelduiker (in onderhoudsroutes)
-

Drents Overijsselse Delta
uw waterschap
Dokter van Deenweg 186-208
Postbus 60, 8000 AB Zwolle
Telefoon 088-2331200
www.wdodelta.nl

Status: def	Fase: Versie 8	
Schaal: 1:50	Formaat: A4	Wijz. 0
Tekeningnummer: -	Blad:	Aantal:

Bestandsnaam:Standaardtekening perceelduiker.dwg

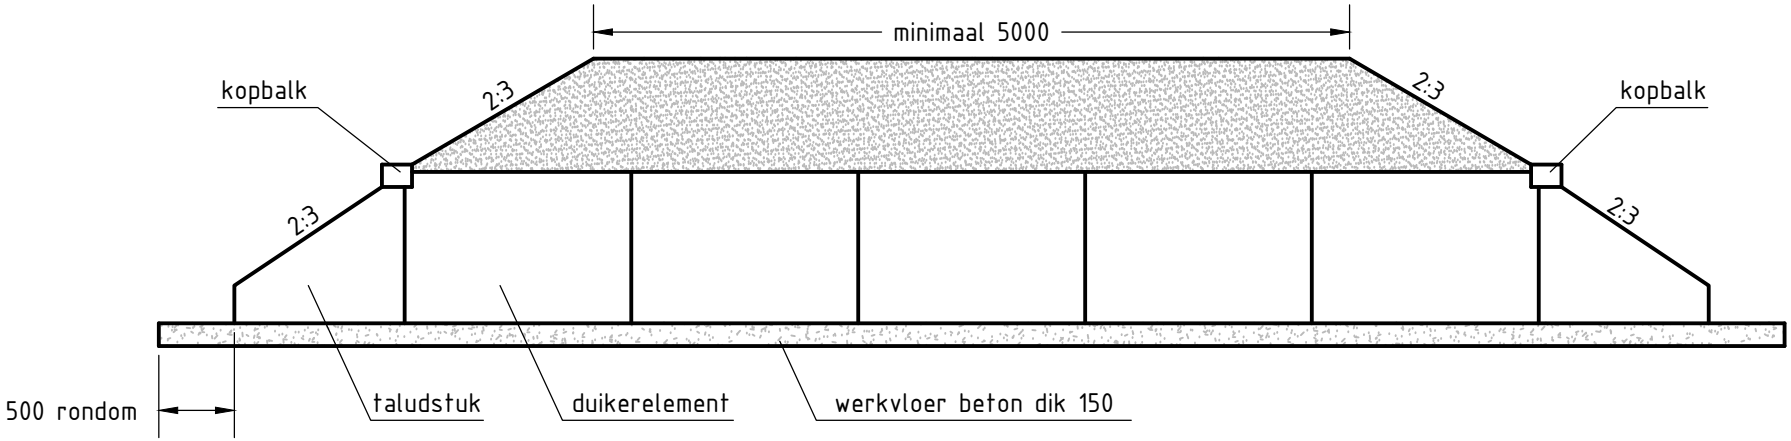

geen faunapassage in de duiker

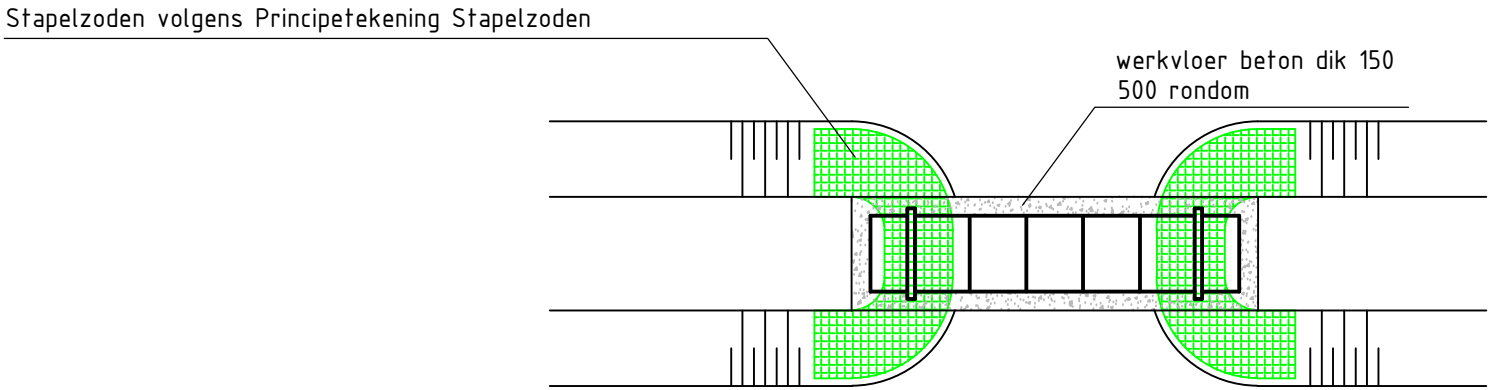

maten in mm, tenzij anders vermeld

Code:	Datum:	Getekend door:	Controle door:	Revisie door:	Omschrijving:
0	08-02-2017	E. Tietema	-	-	-

Project:

Aanlegcatalogus

Omschrijving:

Standaardtekening
Rechthoekige duiker
-

Drents Overijsselse Delta
uw waterschap
Dokter van Deenweg 186-208
Postbus 60, 8000 AB Zwolle
Telefoon 088-2331200
www.wdodelta.nl

Status:	Fase:	
def	Versie 7	
Schaal: 1:50/1:200	Formaat: A4	Wijz. 0
Tekeningnummer: -	Blad:	Aantal:

Bestandsnaam:Standaardtekening rechthoekigeduiker.dwg

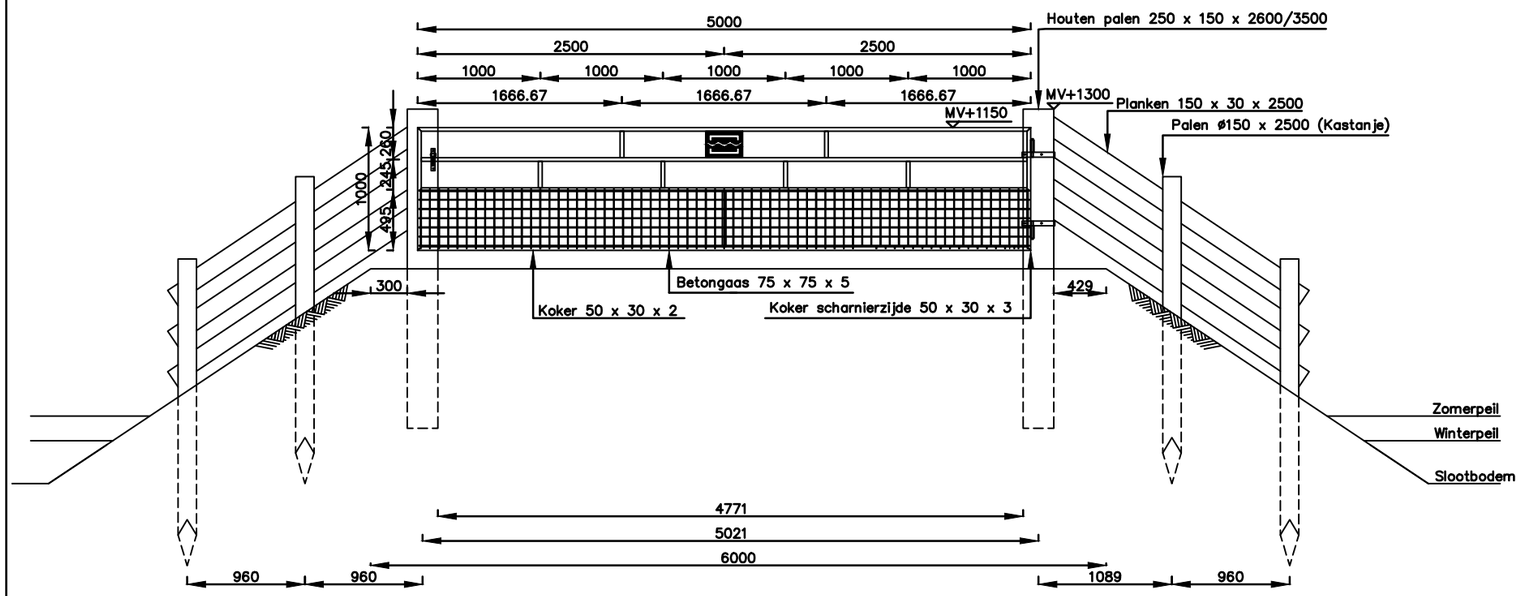

Situatie (1:50)

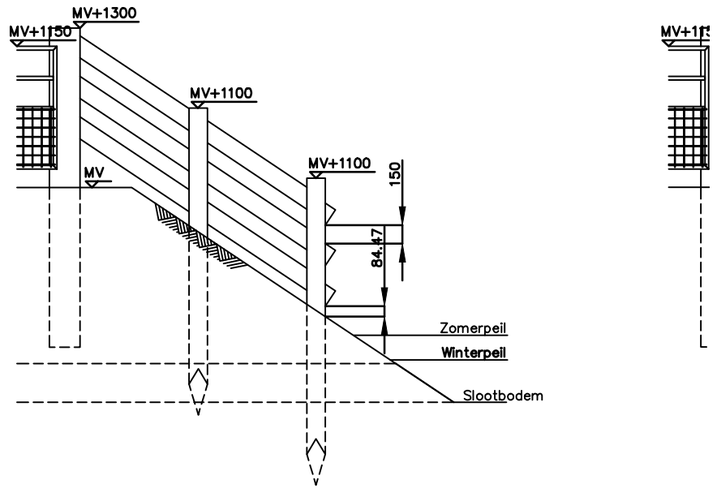

Detail hoogten (1:50)

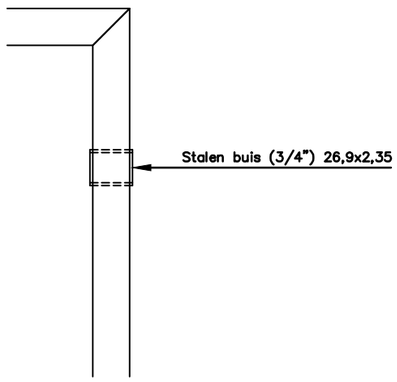

Detail hangwerk (1:5)

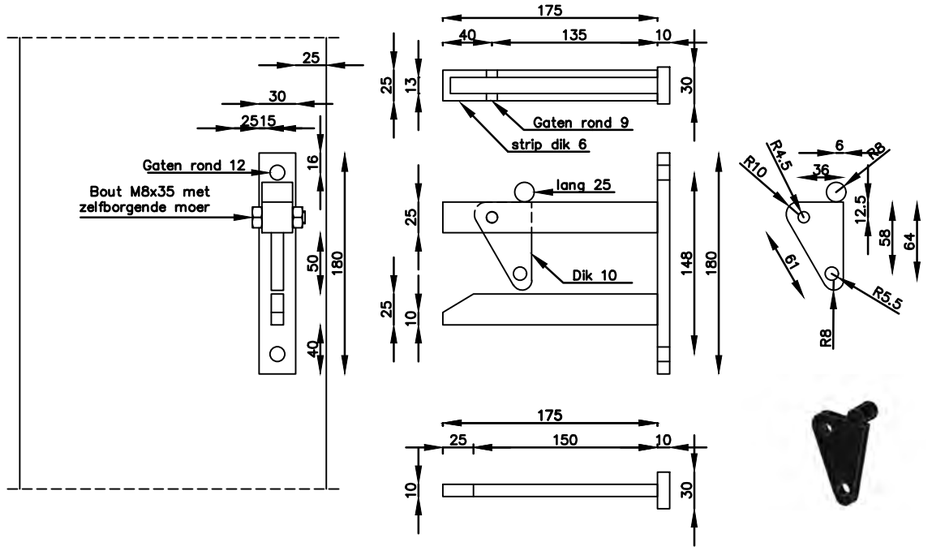

Detail sluitwerk (1:5)

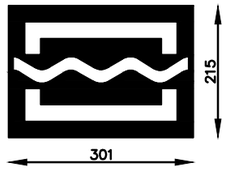

UvW logo uitgesneden uit staalplaat ± 2.5 mm dik.

Detail logo (1:10)

Principe tekening hekwerk op dam
- Palen duurzaamheidsklasse 2 (kastanje)
- Planken duurzaamheidsklasse 2
- Alle metalen thermisch verzinkt
- Bevestigingsmiddelen therm. verzinkt
- Alle maten in mm

Code:	Datum:	Getekend door:	Controle door:	Revisie door:	Omschrijving:
0	21-01-2021	E. Tietema	-	-	-

Project: Aanlegcatalogus

Omschrijving: Standaardtekening IBOOM Dam met schouwpadhek 5m. met vleugel

Drents Overijsselse Delta — uw waterschap
Dokter van Deenweg 186-208, Postbus 60, 8000 AB Zwolle
Telefoon 088-2331200
www.wdodelta.nl

Status:	Fase:	
def	Versie 1	
Schaal: zie tekening	Formaat: A3	Wijz. 0
Tekeningnummer: -	Blad:	Aantal:

Bestandsnaam:Standaardtekening schouwpadhek met vleugel.dwg

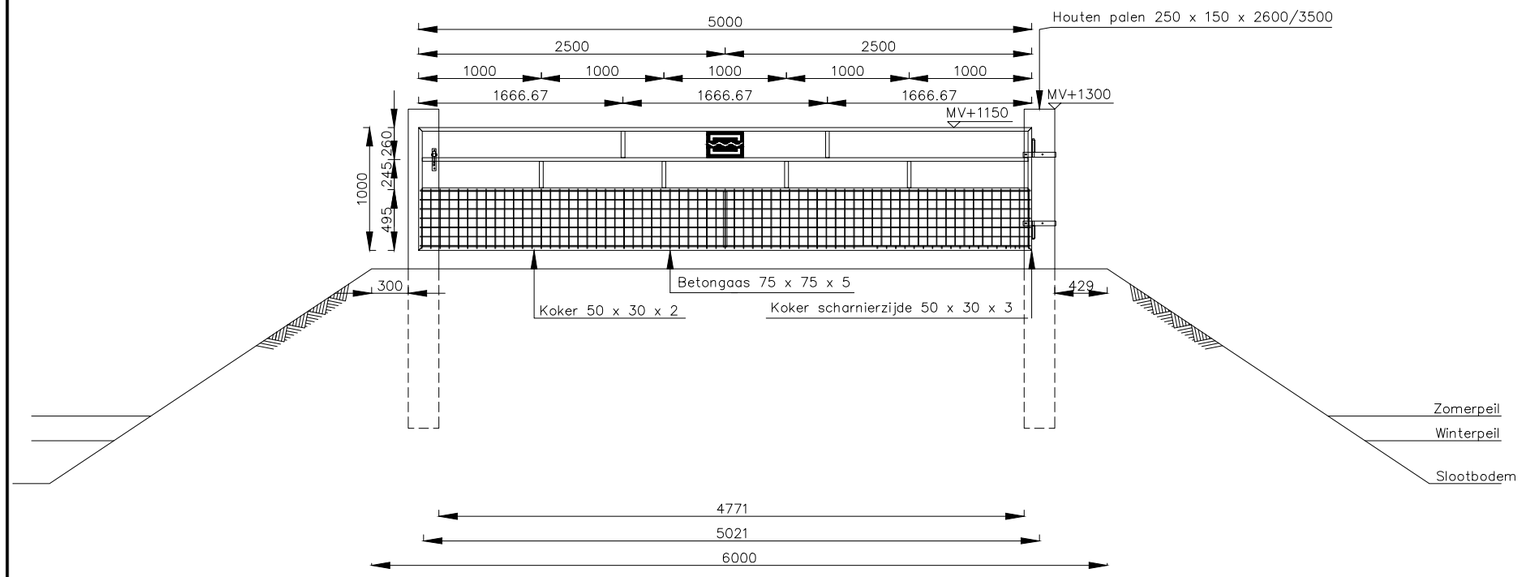

Situatie (1:50)

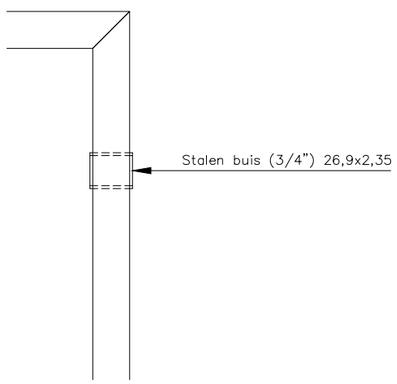

Detail hangwerk (1:5)

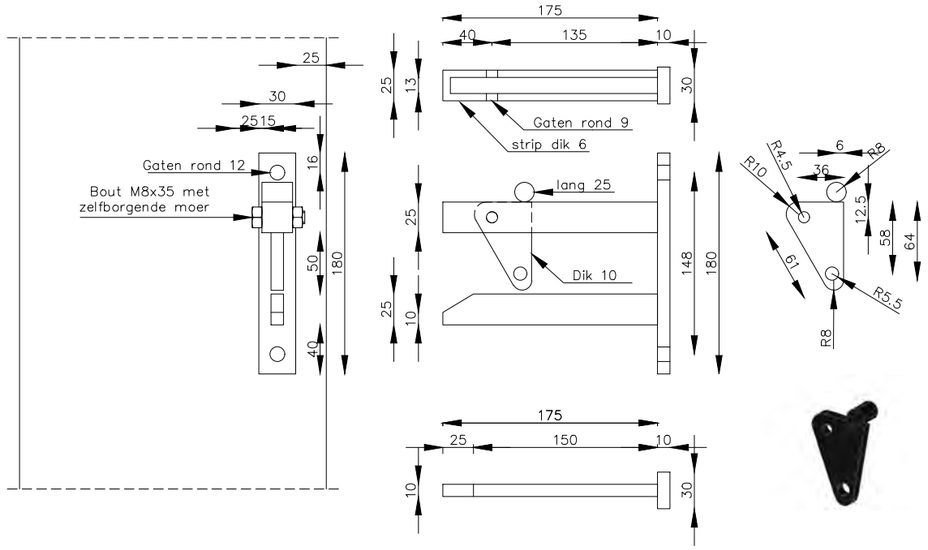

Detail sluitwerk (1:5)

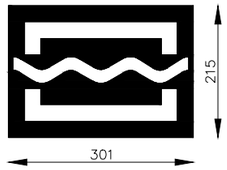

UvW logo uitgesneden uit
staalplaat ± 2.5 mm dik.

Detail logo (1:10)

Principe tekening hekwerk op dam
- Alle metalen thermisch verzinkt
- Bevestigingsmiddelen therm. verzinkt
- Alle maten in mm

Moeren beveiligen tegen diefstal

0	21-01-2021	E. Tietema	-	-	-
Code:	Datum:	Getekend door:	Controle door:	Revisie door:	Omschrijving:

Project:

Aanlegcatalogus

Omschrijving:

Standaardtekening
IBOOM
Dam met schouwpadhek 5m. zonder vleugel

Drents Overijsselse Delta
uw waterschap

Dokter van Deenweg 186-208
Postbus 60, 8000 AB Zwolle

Telefoon 088-2331200
www.wdodelta.nl

Status: def	Fase: Versie 1	
Schaal: zie tekening	Formaat: A3	Wijz. 0
Tekeningnummer: -	Blad:	Aantal:

Bestandsnaam:Standaardtekening schouwpadhek zonder vleugel.dwg