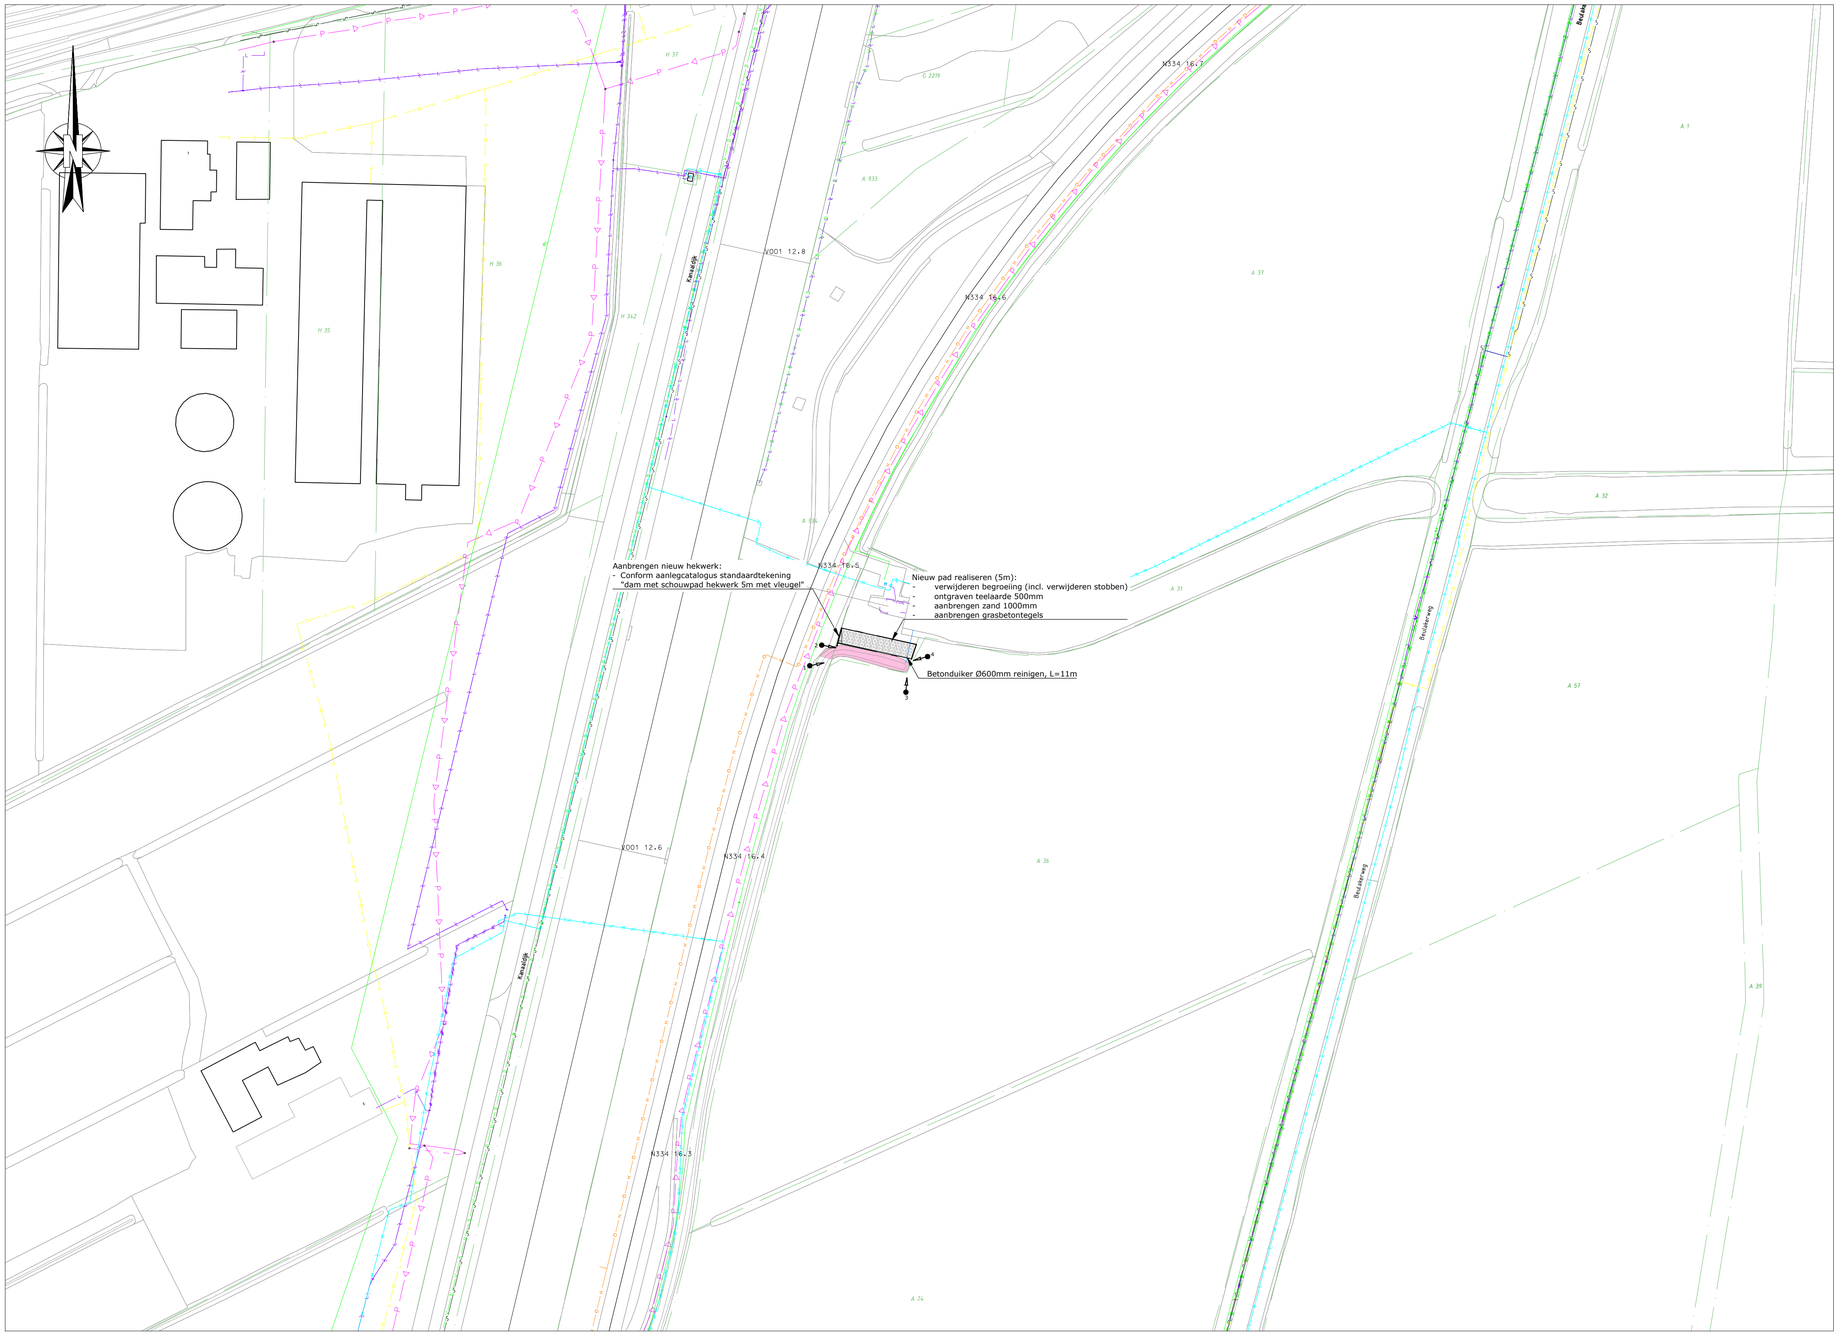

SITUATIE
Schaal 1:1000

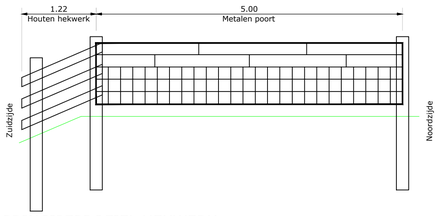

PRINCIPEPROFIEL HEKWERK
Schaal 1:50

FOTO 1

FOTO 2

FOTO 3

FOTO 4

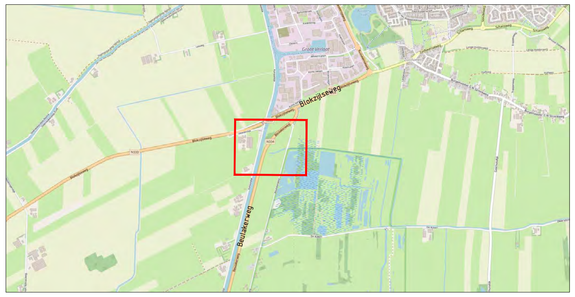

OVERZICHT

LEGENDA K&L

- Buisleiding gevaarlijke inhoud
- Persleiding
- Laagspanning
- Middenspanning
- Hoogspanning
- Gas lage druk
- Gas hoge druk
- Data
- Riolering vrijverval
- Water

LEGENDA

- kadastrale grens
- nieuwe hekwerk
- aanbrengen opsluitband 120x250mm
- opschonen watergang
- aanbrengen grasbetontegels 600x400x120mm
- fotolocatie

Opmerking:
* *Maatvoering in meters*
* *Materiaalmaten in millimeters, tenzij anders aangegeven*
* *Hoogtematen in meters t.o.v. N.A.P.*

5					
4					
3					
2					
1	smr	08-06-2021	Definitief	OL	RM
	DOOR	DATUM	STATUS	OMSCHRIJVING WIJZIGING	

Definitief

Opdrachtgever:
WDODelta

Drents Overijsselse Delta

Project:
WATERSCHAPSZORG DEELGEBIED 10
TE NIJEVEEN

Onderdeel:
WSZ 01

Roelofs

Correspondentieadres hoofdkantoor
Postbus 12 7683 ZG Den Ham

Bezoekadres hoofdkantoor
Kroezenhoek 8 7683 PM Den Ham

T (0546) 67 88 88
E info@roelofsgroep.nl

Tevens vestigingen in
Sneek, Steenwijk, Spijkenisse, Veenendaal, Stadskanaal, Weesp

Schaal:	Projectnr:	Tekeningnr:	Formaat:	Blad:
1:1000	21033213	SI28	A1	01 van 01

Meer waarde aan ruimte

S:\Ontwerp\2021\Regio 2\21033213 WS DOD - Waterschapszorg deelgebied 10 Nijeveen\02 Tekeningen\023 Definitief\SI28-D01-21033213-smr WSZ01.dwg

SITUATIE
Schaal 1:1000

FOTO 1

FOTO 2

FOTO 3

FOTO 4

LEGENDA K&L

- Buisleiding gevaarlijke inhoud
- Persleiding
- Laagspanning
- Middenspanning
- Hoogspanning
- Gas lage druk
- Gas hoge druk
- Data
- Riolering vrijverval
- Water

LEGENDA

- kadastrale grens
- aanbrengen duiker
- opschonen watergang
- fotolocatie

OVERZICHT

Opmerking:
* Maatvoering in meters
* Materiaalmaten in millimeters, tenzij anders aangegeven
* Hoogtematen in meters t.o.v. N.A.P.

Definitief

	DOOR	DATUM	STATUS	OMSCHRIJVING WIJZIGING	OL	RM
5						
4						
3						
2	smr	06-09-2021	Definitief	Aanpassing duikerlengte 18m naar 16m		
1	smr	08-06-2021	Definitief			

Opdrachtgever:
WDODelta

Drents Overijsselse Delta

Project:
WATERSCHAPSZORG DEELGEBIED 10
TE NIJEVEEN

Onderdeel:
WSZ 02

Roelofs

Correspondentieadres hoofdkantoor
Postbus 12 7683 ZG Den Ham

Bezoekadres hoofdkantoor
Kroezenhoek 8 7683 PM Den Ham

T (0546) 67 88 88
E info@roelofsgroep.nl

Tevens vestigingen in
Sneek Steenwijk
Spijkenisse Veenendaal
Stadskanaal Weesp

Schaal: 1:1000	Projectnr: 21033213	Tekeningnr: SI29	Formaat: A1	Blad: 01 van 01

Meer waarde aan ruimte

S:\Ontwerp\2021\Regio 2\21033213 WS DOD - Waterschapszorg deelgebied 10 Nijeveen\02 Tekeningen\023 Definitief\SI29-D02-21033213-smr WSZ02.dwg

SITUATIE (01-03)
Schaal 1:1000

FOTO 1

FOTO 2

FOTO 3

FOTO 4

LEGENDA K&L

- Buisleiding gevaarlijke inhoud
- Persleiding
- Laagspanning
- Middenspanning
- Hoogspanning
- Gas lage druk
- Gas hoge druk
- Data
- Riolering vrijverval
- Water
- beschermingszone buisleiding gevaarlijke inhoud

LEGENDA

- kadastrale grens
- nieuwe hekwerk
- vijzelen watergang
- korven watergang
- fotolocatie

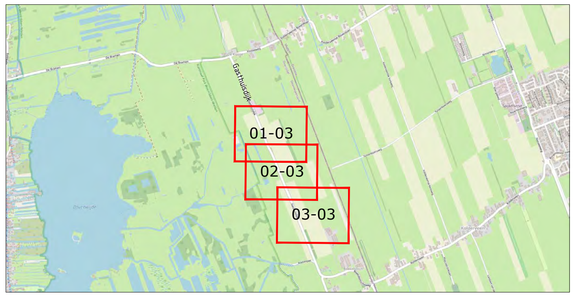

OVERZICHT

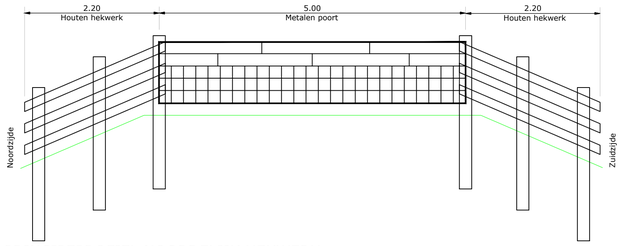

PRINCIPEPROFIEL NOORDELIJK HEKWERK
Schaal 1:50

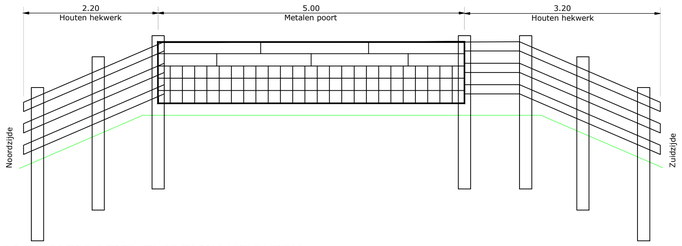

PRINCIPEPROFIEL ZUIDELIJK HEKWERK
Schaal 1:50

Opmerking:
- *Maatvoering in meters*
- *Materiaalmaten in millimeters, tenzij anders aangegeven*
- *Hoogtematen in meters t.o.v. N.A.P.*

Definitief

	DOOR	DATUM	STATUS	OMSCHRIJVING WIJZIGING	OL	RM
5						
4						
3						
2						
1	smr	08-06-2021	Definitief			

Opdrachtgever:
WDODelta

Drents Overijsselse Delta

Project:
WATERSCHAPSZORG DEELGEBIED 10
TE NIJEVEEN

Onderdeel:
WSZ 03

Roelofs

Correspondentieadres hoofdkantoor
Postbus 12 7683 ZG Den Ham

Bezoekadres hoofdkantoor
Kroezenhoek 8 7683 PM Den Ham

T (0546) 67 88 88
E info@roelofsgroep.nl

Tevens vestigingen in
Sneek Steenwijk
Spijkenisse Veenendaal
Stadskanaal Weesp

Schaal:	Projectnr:	Tekeningnr:	Formaat:	Blad:
1:1000	21033213	SI30	A1	01 van 03

Meer waarde aan ruimte

S:\Ontwerp\2021\Regio 2\21033213 WS DOD - Waterschapszorg deelgebied 10 Nijeveen\02 Tekeningen\023 Definitief\SI30-D01-21033213-smr WSZ03.dwg

SITUATIE (02-03)
Schaal 1:1000

FOTO 1

FOTO 2

LEGENDA K&L

- Buisleiding gevaarlijke inhoud
- Persleiding
- Laagspanning
- Middenspanning
- Hoogspanning
- Gas lage druk
- Gas hoge druk
- Data
- Riolering vrijverval
- Water
- beschermingszone buisleiding gevaarlijke inhoud

LEGENDA

- kadastrale grens
- nieuwe hekwerk
- vijzelen watergang
- korven watergang
- fotolocatie

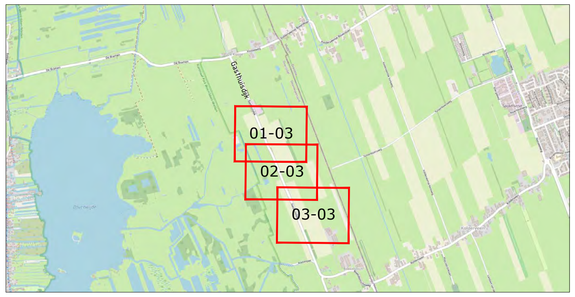

OVERZICHT

Opmerking:
* *Maatvoering in meters*
* *Materiaalmaten in millimeters, tenzij anders aangegeven*
* *Hoogtematen in meters t.o.v. N.A.P.*

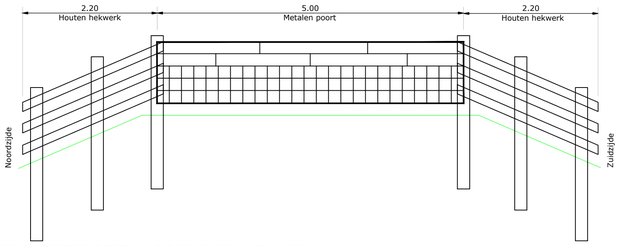

PRINCIPEPROFIEL NOORDELIJK HEKWERK
Schaal 1:50

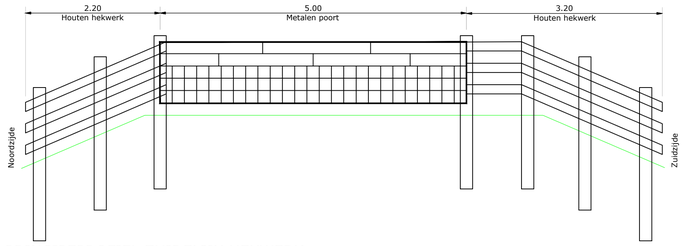

PRINCIPEPROFIEL ZUIDELIJK HEKWERK
Schaal 1:50

5					
4					
3					
2					
1	smr	08-06-2021	Definitief		
	DOOR	DATUM	STATUS	OMSCHRIJVING WIJZIGING	OL / RM

Definitief

Opdrachtgever:
WDODelta

Drents Overijsselse Delta

Project:
WATERSCHAPSZORG DEELGEBIED 10 TE NIJEVEEN

Onderdeel:
WSZ 03

Roelofs

Correspondentieadres hoofdkantoor
Postbus 12 7683 ZG Den Ham

Bezoekadres hoofdkantoor
Kroezenhoek 8 7683 PM Den Ham

T (0546) 67 88 88
E Info@roelofsgroep.nl

Tevens vestigingen in
Sneek, Spijkenisse, Stadskanaal, Steenwijk, Veenendaal, Weesp

Schaal:	Projectnr:	Tekeningnr:	Formaat:	Blad:
1:1000	21033213	SI30	A1	02 van 03

Meer waarde aan ruimte

SITUATIE (03-03)
Schaal 1:1000

FOTO 1

FOTO 2

LEGENDA K&L

- Buisleiding gevaarlijke inhoud
- Persleiding
- Laagspanning
- Middenspanning
- Hoogspanning
- Gas lage druk
- Gas hoge druk
- Data
- Riolering vrijverval
- Water
- beschermingszone buisleiding gevaarlijke inhoud

LEGENDA

- kadastrale grens
- nieuwe hekwerk
- vijzelen watergang
- korven watergang
- fotolocatie

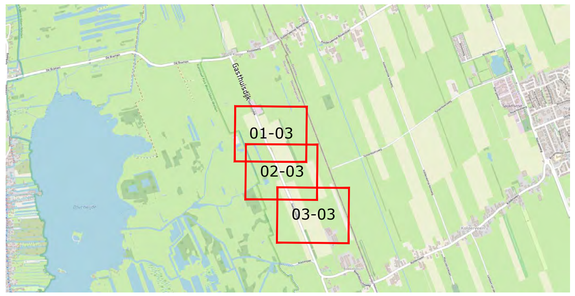

OVERZICHT

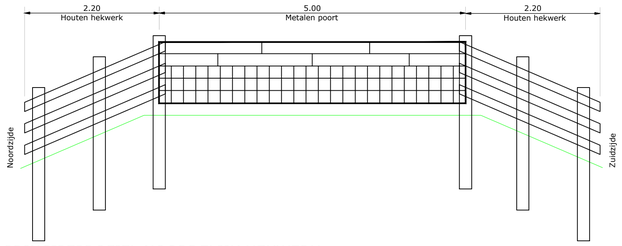

PRINCIPEPROFIEL NOORDELIJK HEKWERK
Schaal 1:50

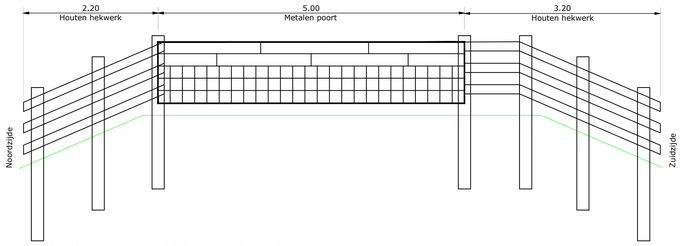

PRINCIPEPROFIEL ZUIDELIJK HEKWERK
Schaal 1:50

Opmerking:
- *Maatvoering in meters*
- *Materiaalmaten in millimeters, tenzij anders aangegeven*
- *Hoogtematen in meters t.o.v. N.A.P.*

Definitief

	DOOR	DATUM	STATUS	OMSCHRIJVING WIJZIGING	OL	RM
5						
4						
3						
2						
1	smr	08-06-2021	Definitief			

Opdrachtgever:
WDODelta

Drents Overijsselse Delta

Project:
WATERSCHAPSZORG DEELGEBIED 10
TE NIJEVEEN

Onderdeel:
WSZ 03

Roelofs
Correspondentieadres hoofdkantoor
Postbus 12 7683 ZG Den Ham
Bezoekadres hoofdkantoor
Kroezenhoek 8 7683 PM Den Ham
T (0546) 67 88 88
E Info@roelofsgroep.nl
Tevens vestigingen in
Sneek Steenwijk
Spijkenisse Veenendaal
Stadskanaal Weesp

Schaal: 1:1000	Projectnr: 21033213	Tekeningnr: SI30	Formaat: A1	Blad: 03 van 03

Meer waarde aan ruimte

S:\Ontwerp\2021\Regio 2\21033213 WS DOD - Waterschapszorg deelgebied 10 Nijeveen\02 Tekeningen\023 Definitief\SI30-D01-21033213-smr WSZ03.dwg

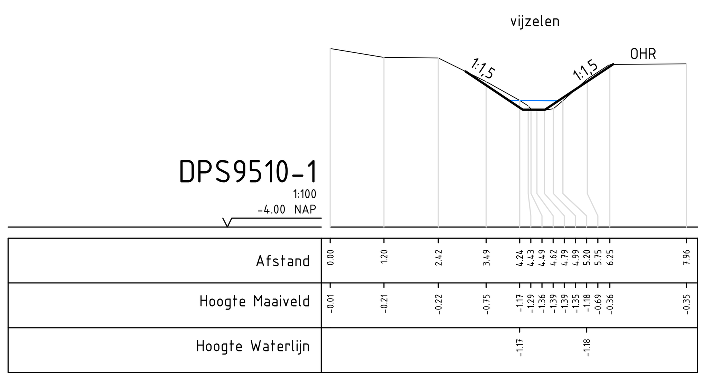

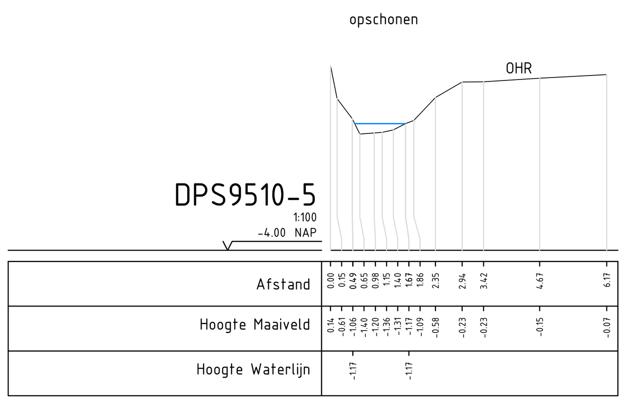

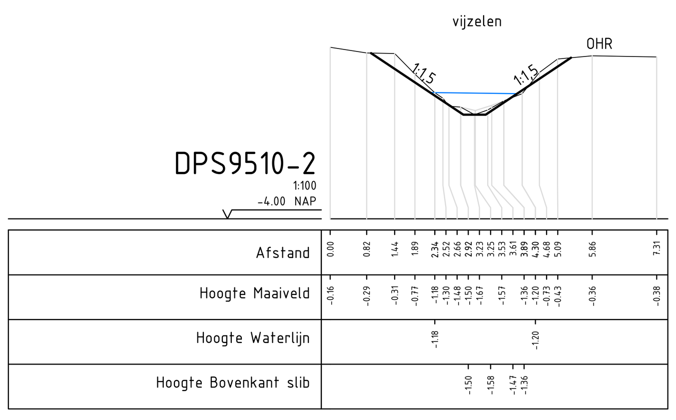

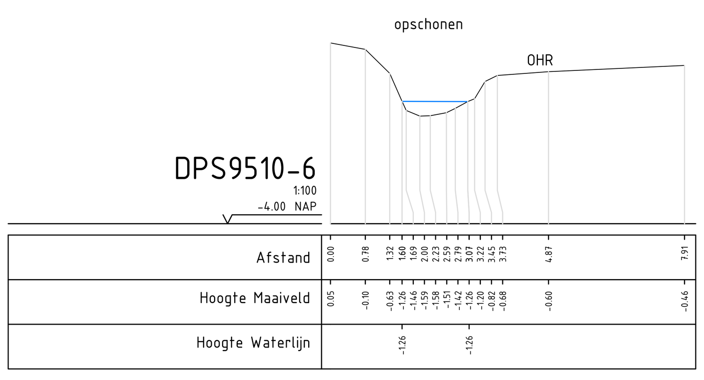

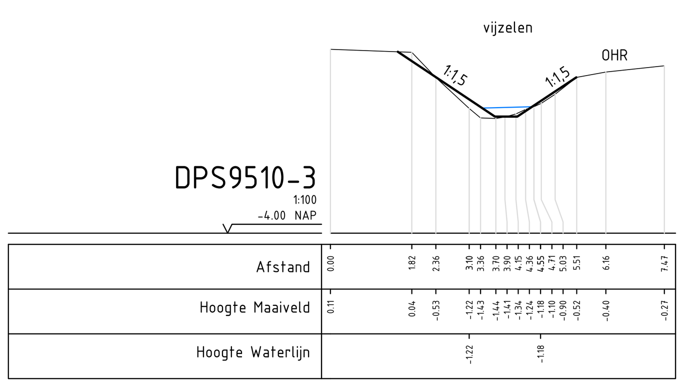

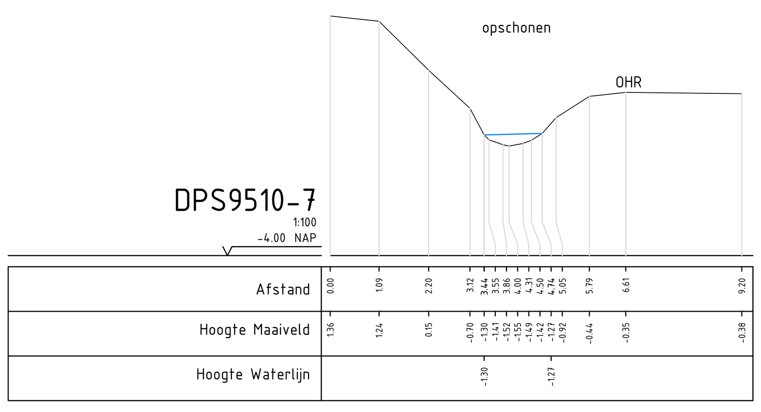

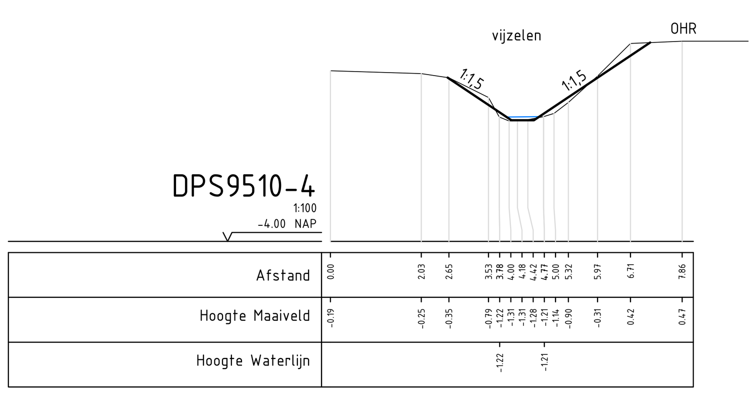

Verklaring

- Watergang B>A
- Onderhoudsroute breedspoor

Profielen

schaal 1:10

- Bestaand profiel
- Sliblaag
- Ontwerp profiel

A	09-11-2020	E. Tietema	-	-	-
Code:	Datum:	Getekend door:	Controle door:	Revisie door:	Omschrijving:

Drents Overijsselse Delta – uw waterschap

Dokter van Deenweg 186-208
Postbus 60, 8000 AB Zwolle

Telefoon 088-2331200
www,wdodelta,nl

Adviseur/aannemer:

Project: **Waterschapszorg**

Omschrijving: Deelgebied 10 Nijeveen
S9510 profielen
WSZ03

Status:

Fase:

Besteknummer: -
-

Schaal: 1:100

Formaat: A0

Wijz, 0

Tekeningnummer: -

Blad:

Aantal:

Bestandsnaam:Nijeveen_metingen_watergangen.dwg

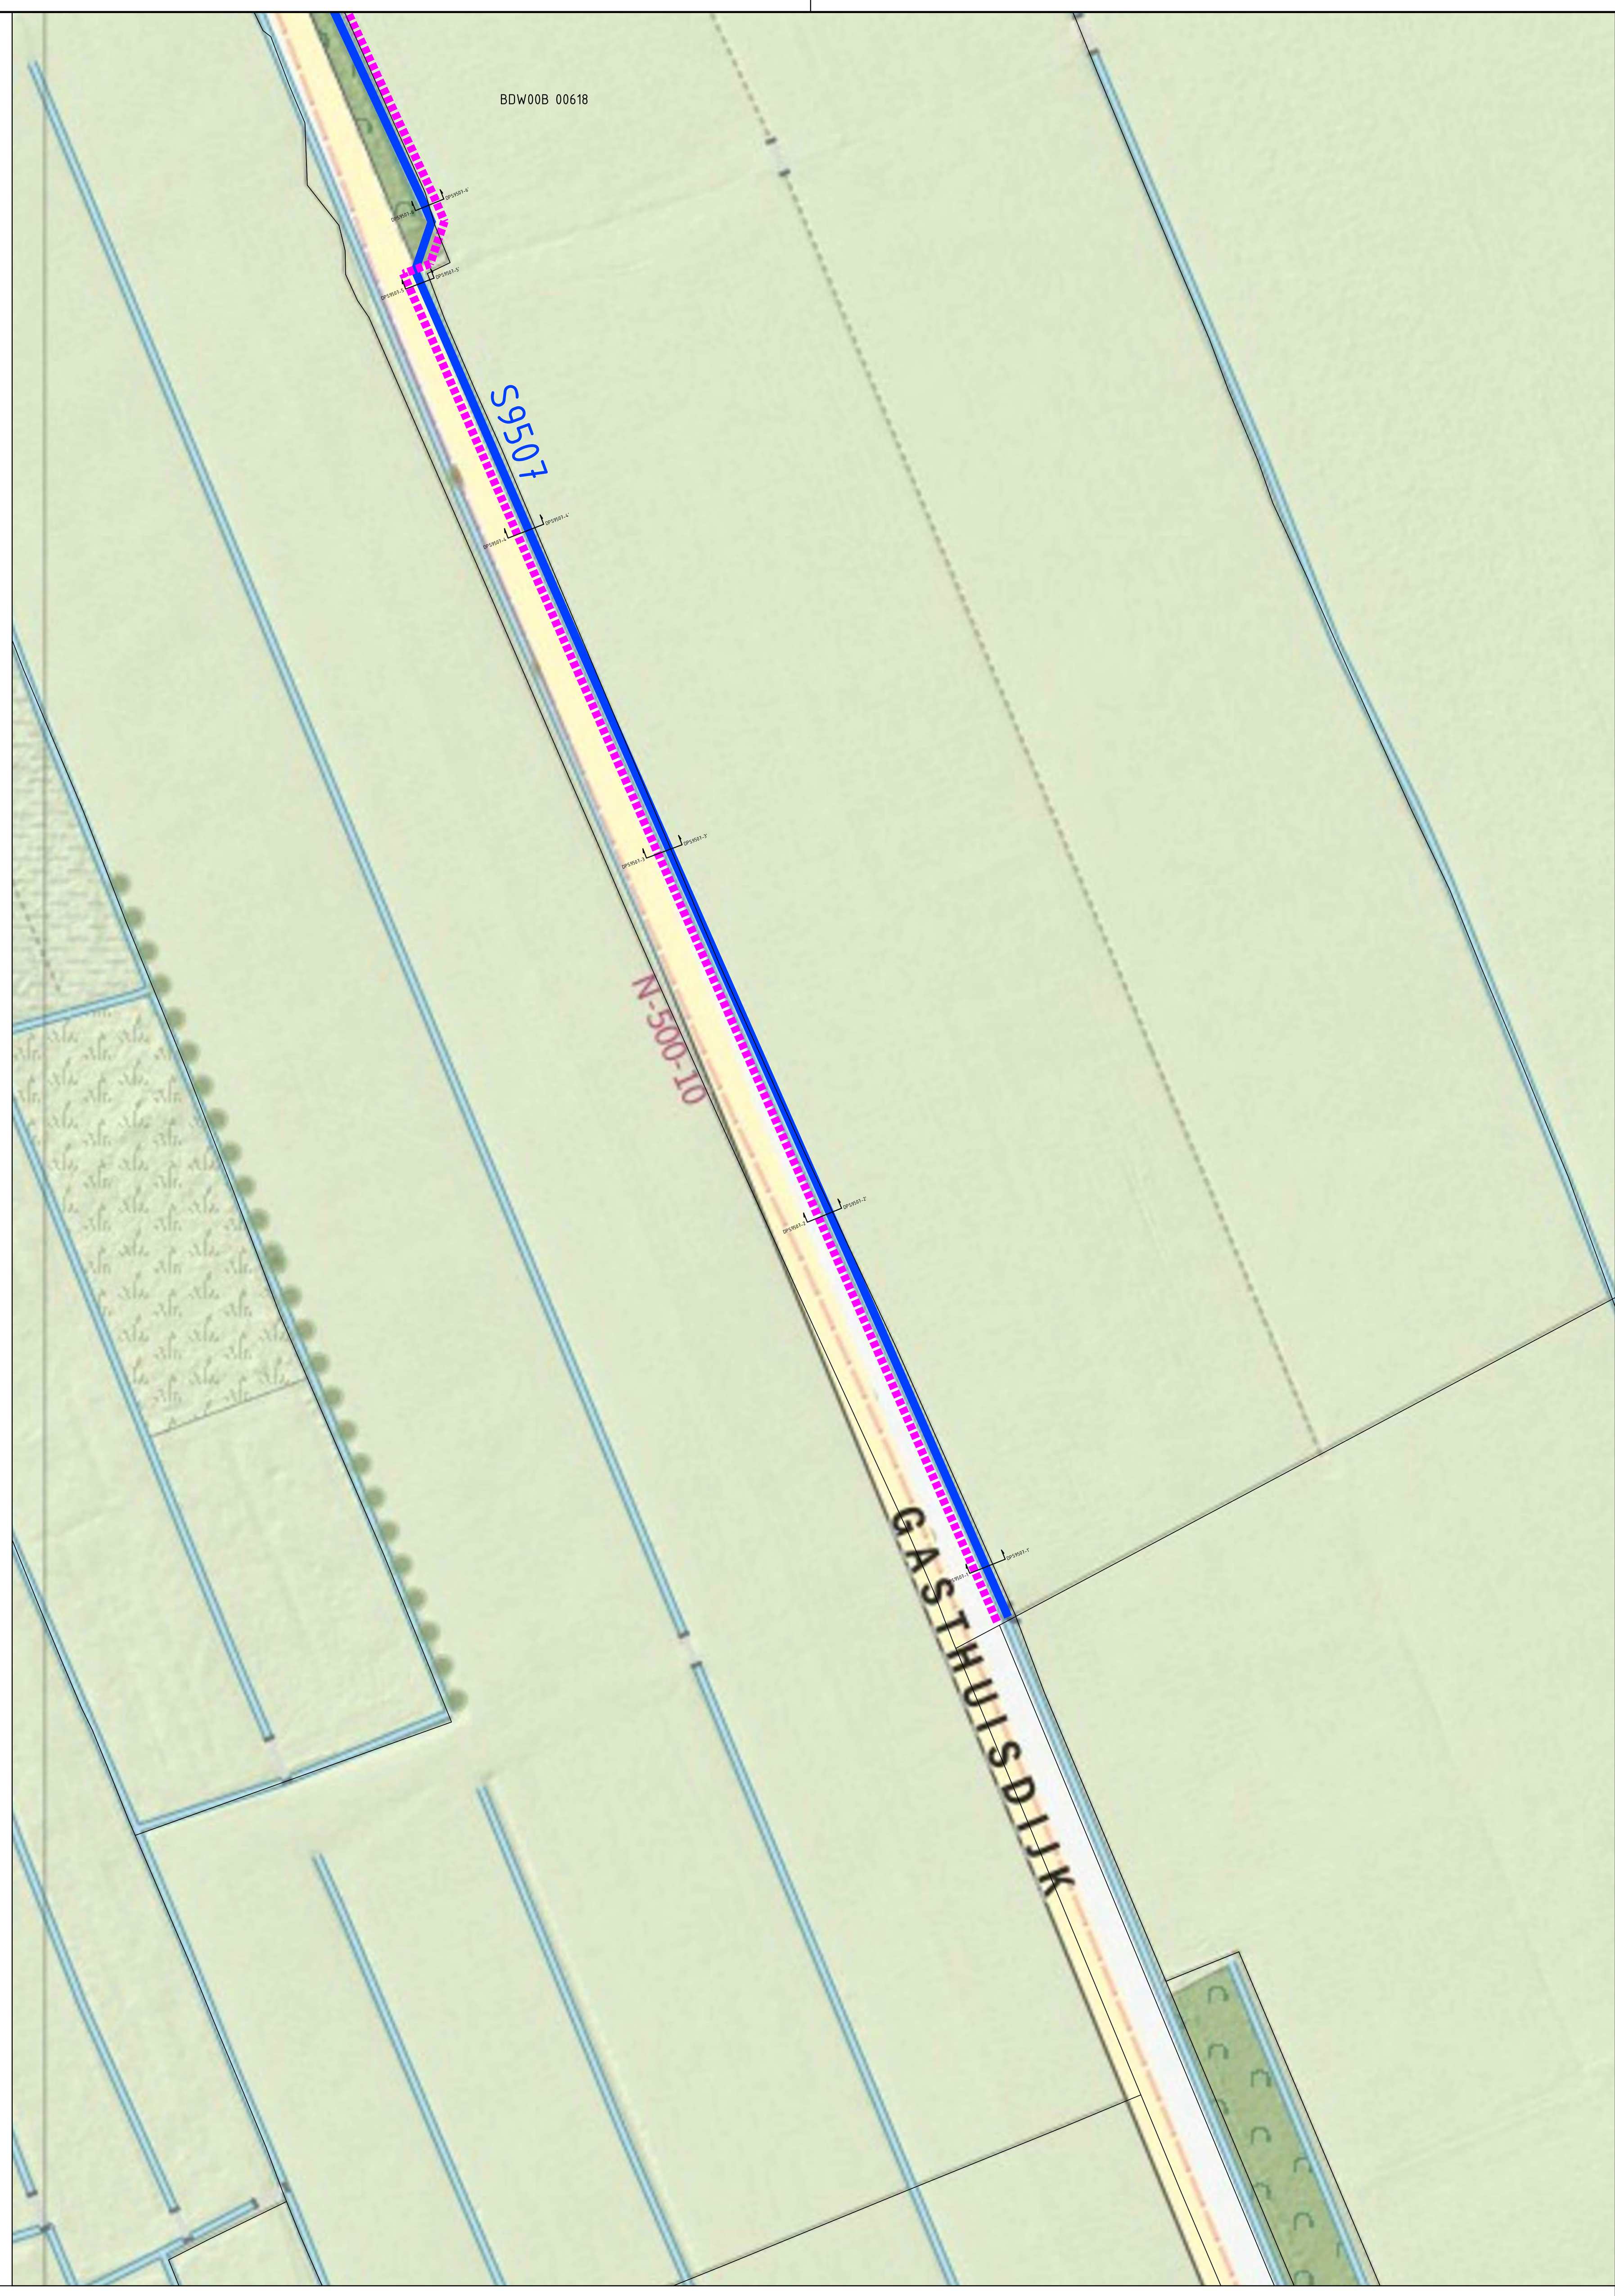

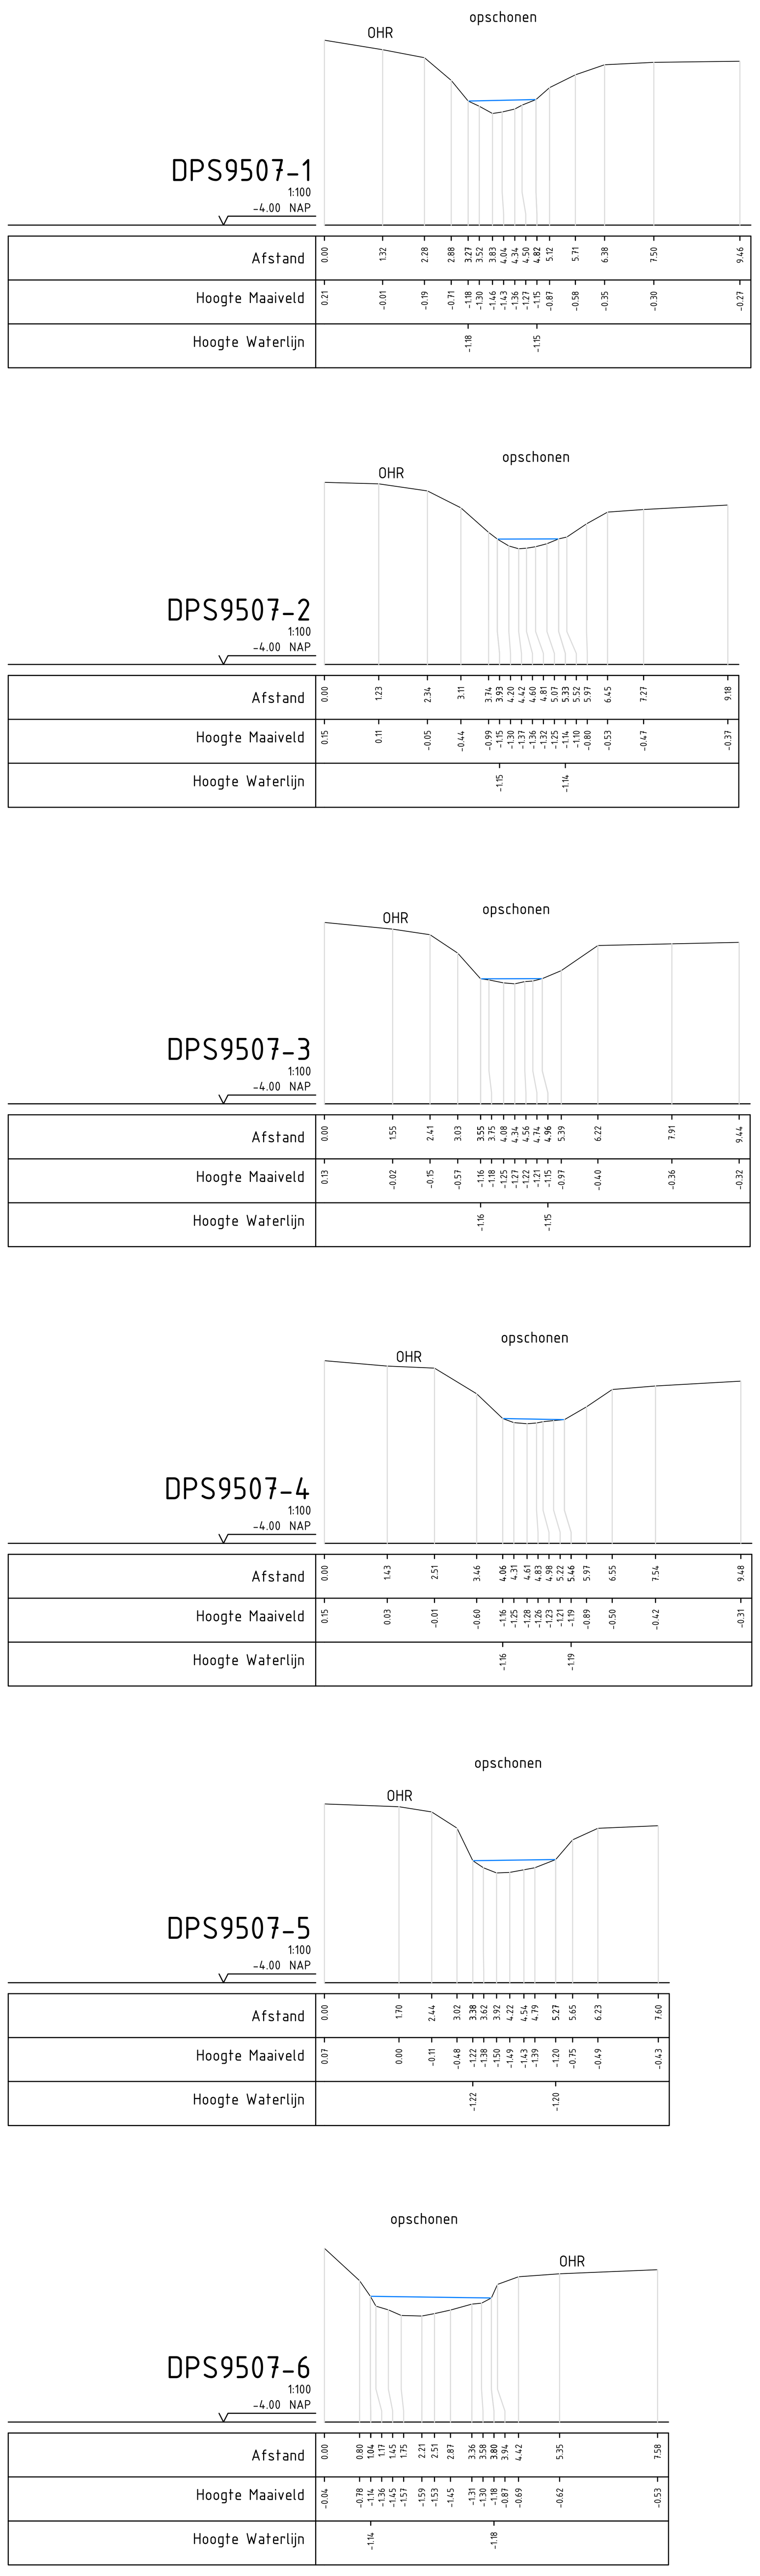

Verklaring

- Watergang B+A
- Onderhoudsroute breedspoor

Profielen

schaal 1:10

- Bestaand profiel
- Sliblaag
- Ontwerp profiel

Code:	Datum:	Getekend door:	Controle door:	Revisie door:	Omschrijving:
A	09-11-2020	E. Tietema	-	-	-

Drents Overijsselse Delta
uw waterschap

Dokter van Deenweg 186-208
Postbus 60, 8000 AB Zwolle

Telefoon 088-2331200
www,wdodelta,nl

Adviseur/aannemer:

Project: Waterschapszorg

Omschrijving: Deelgebied 10 Nijeveen
S9507 profielen
WSZ03

Status:

Fase:

Besteknummer: -
-

Schaal: 1:100

Formaat: A0

Wijz, 0

Tekeningnummer: -

Blad:

Aantal:

Bestandsnaam:Nijeveen_metingen_watergangen.dwg

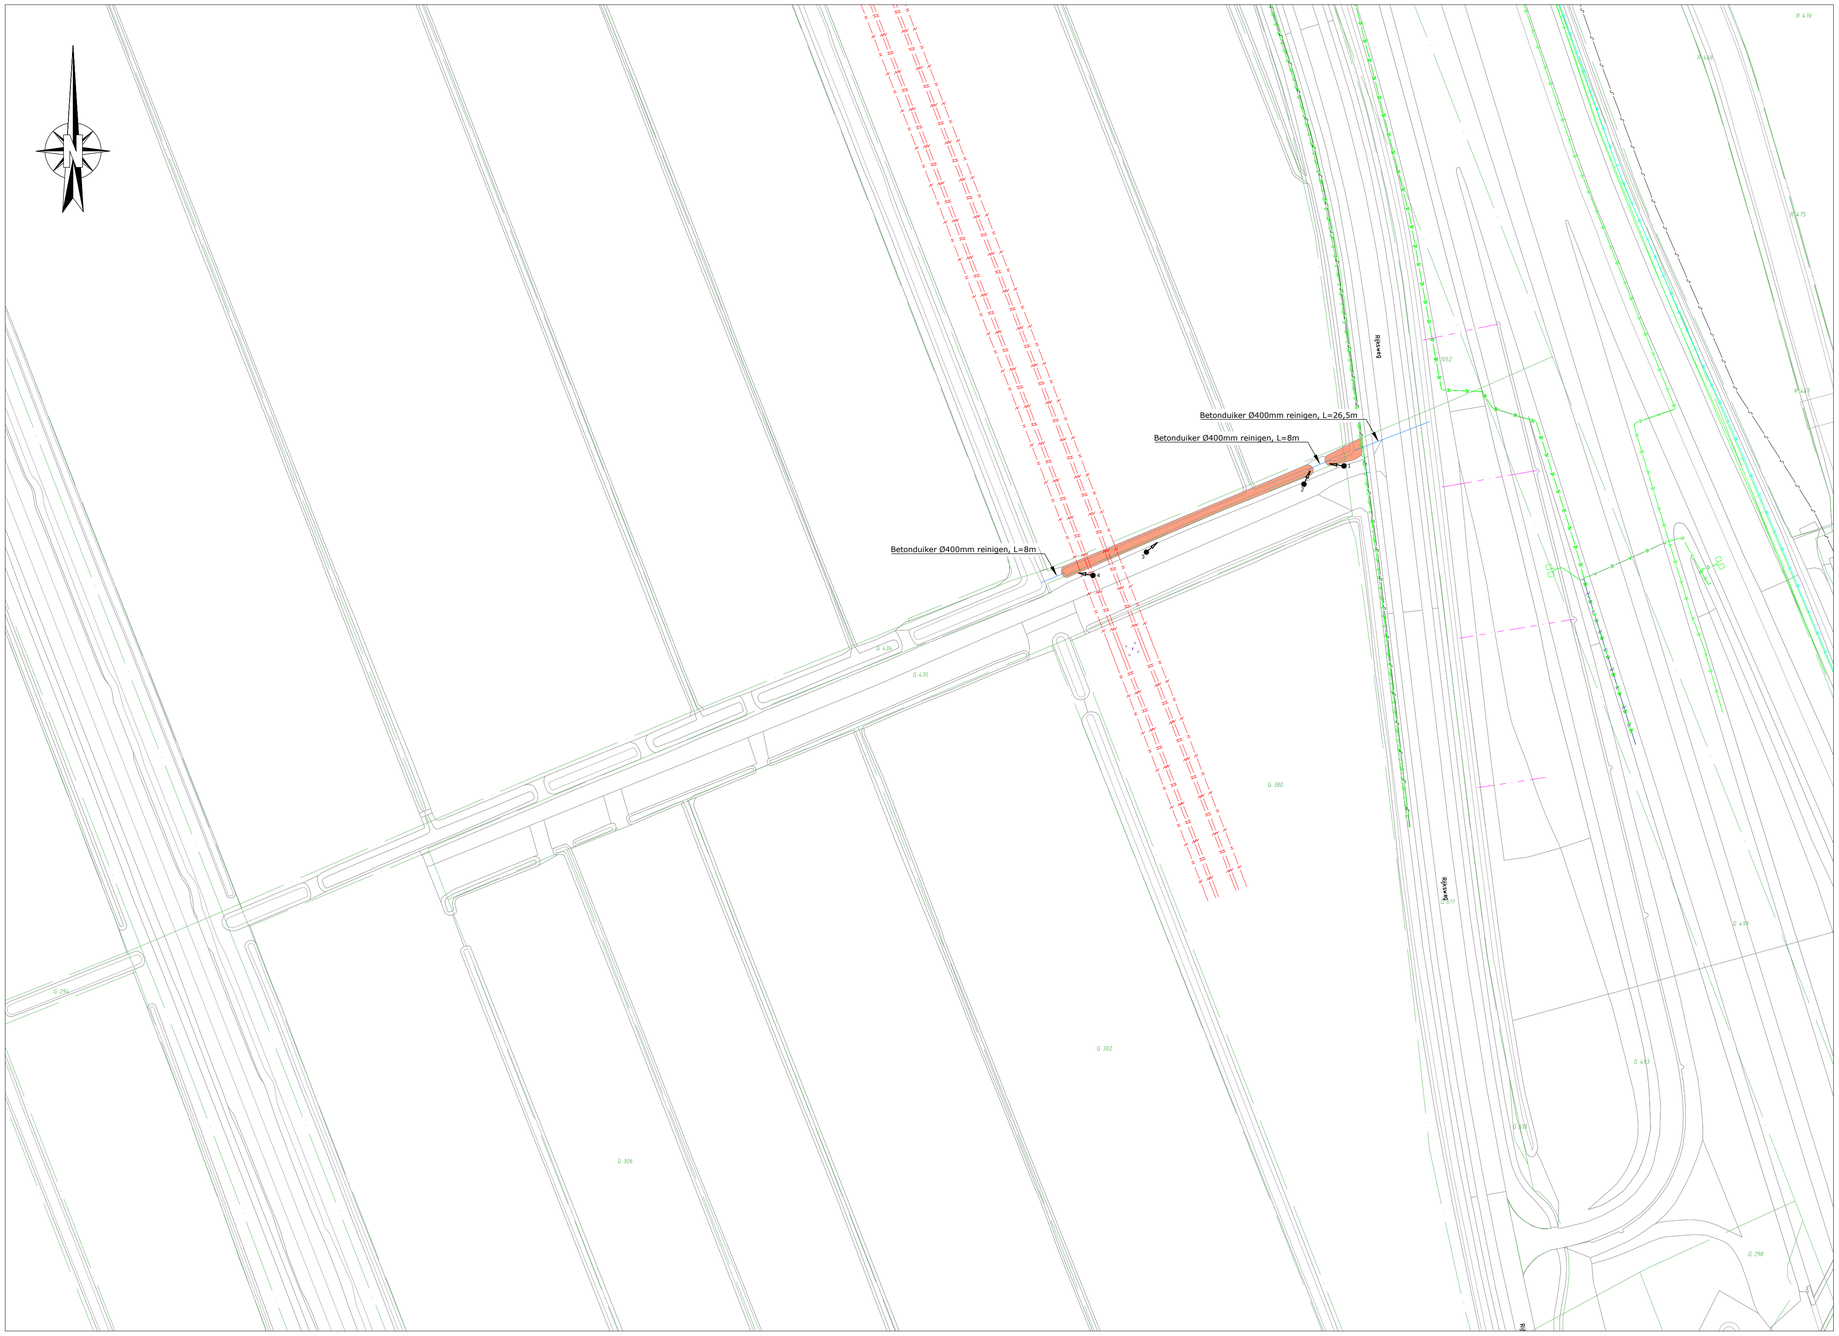

SITUATIE
Schaal 1:1000

FOTO 1

FOTO 2

FOTO 3

FOTO 4

LEGENDA K&L

- Buisleiding gevaarlijke inhoud
- Persleiding
- Laagspanning
- Middenspanning
- Hoogspanning
- Gas lage druk
- Gas hoge druk
- Data
- Riolering vrijverval
- Water

LEGENDA

- kadastrale grens
- vijzelen watergang
- fotolocatie

OVERZICHT

Opmerking:
** Maatvoering in meters*
** Materiaalmaten in millimeters, tenzij anders aangegeven*
** Hoogtematen in meters t.o.v. N.A.P.*

5					
4					
3					
2					
1	smr	08-06-2021	Definitief		
	DOOR	DATUM	STATUS	OMSCHRIJVING WIJZIGING	OL / RM

Definitief

Opdrachtgever:
WDODelta

Drents Overijsselse Delta

Project:
WATERSCHAPSZORG DEELGEBIED 10
TE NIJEVEEN

Onderdeel:
WSZ04

Roelofs

Correspondentieadres hoofdkantoor
Postbus 12 7683 ZG Den Ham

Bezoekadres hoofdkantoor
Kroezenhoek 8 7683 PM Den Ham

T (0546) 67 88 88
E info@roelofsgroep.nl

Tevens vestigingen in
Snek Steenwijk
Spijkenisse Veenendaal
Stadskanaal Weesp

Schaal:	Projectnr:	Tekeningnr:	Formaat:	Blad:
1:1000	21033213	SI31	A1	01 van 01

Meer waarde aan ruimte

S:\Ontwerp\2021\Regio 2\21033213 WS DOD - Waterschapszorg deelgebied 10 Nijeveen\02 Tekeningen\023 Definitief\SI31-D01-21033213-smr WSZ04.dwg

Nijeveen
D20200824-S12819-DP001

27-08-2020
-0.48
-1.00 NAP

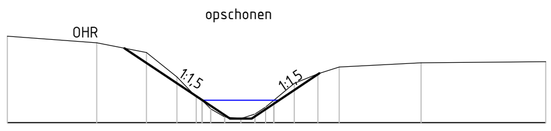

Afstand	Hoogte slib	Dikte slib	Hoogte vaste grond
0.00	-0.48	0.00	0.99
2.06	-0.48	0.00	0.84
3.21	-0.48	0.00	0.62
3.91	-0.48	0.00	0.06
4.38	-0.48	0.00	-0.40
4.68	-0.48	0.00	-0.70
5.01	-0.87	0.00	-0.87
5.38	-0.87	0.00	-0.87
5.96	-0.61	0.00	-0.61
6.34	-0.48	0.00	-0.48
6.62	-0.48	0.00	-0.09
7.16			0.13
7.65			0.29
9.54			0.38
12.42			0.41

Nijeveen
D20200824-S12819-DP002

27-08-2020
-0.49
-1.00 NAP

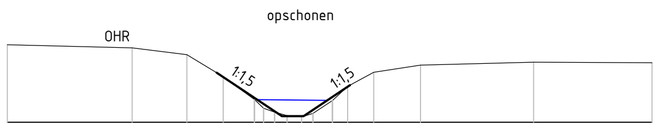

Afstand	Hoogte slib	Dikte slib	Hoogte vaste grond
0.00	-0.50	0.00	0.79
2.88	-0.50	0.00	0.72
4.14	-0.50	0.00	0.56
4.98	-0.50	0.00	0.05
5.70	-0.50	0.00	-0.42
5.96	-0.50	0.00	-0.62
6.45	-0.50	0.00	-0.80
6.75	-0.50	0.00	-0.88
7.05	-0.50	0.00	-0.88
7.50	-0.50	0.00	-0.50
7.85			-0.18
8.45			0.15
9.53			0.32
12.14			0.39
14.87			0.37

Nijeveen
D20200824-S12819-DP003

27-08-2020
-0.50
-1.00 NAP

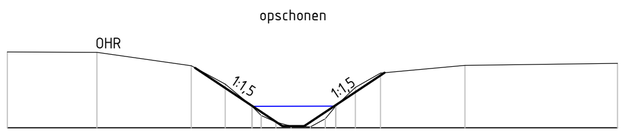

Afstand	Hoogte slib	Dikte slib	Hoogte vaste grond
0.00	-0.51	0.00	0.75
2.06	-0.51	0.00	0.74
4.24	-0.51	0.00	0.43
5.03	-0.51	0.00	0.01
5.82	-0.51	0.00	-0.51
6.19	-0.97	0.00	-0.97
6.54	-0.99	0.00	-0.99
6.99	-0.98	0.00	-0.98
7.33	-0.59	0.00	-0.59
7.57	-0.59	0.00	-0.59
8.03			-0.07
8.61			0.26
10.55			0.44
14.07			0.49

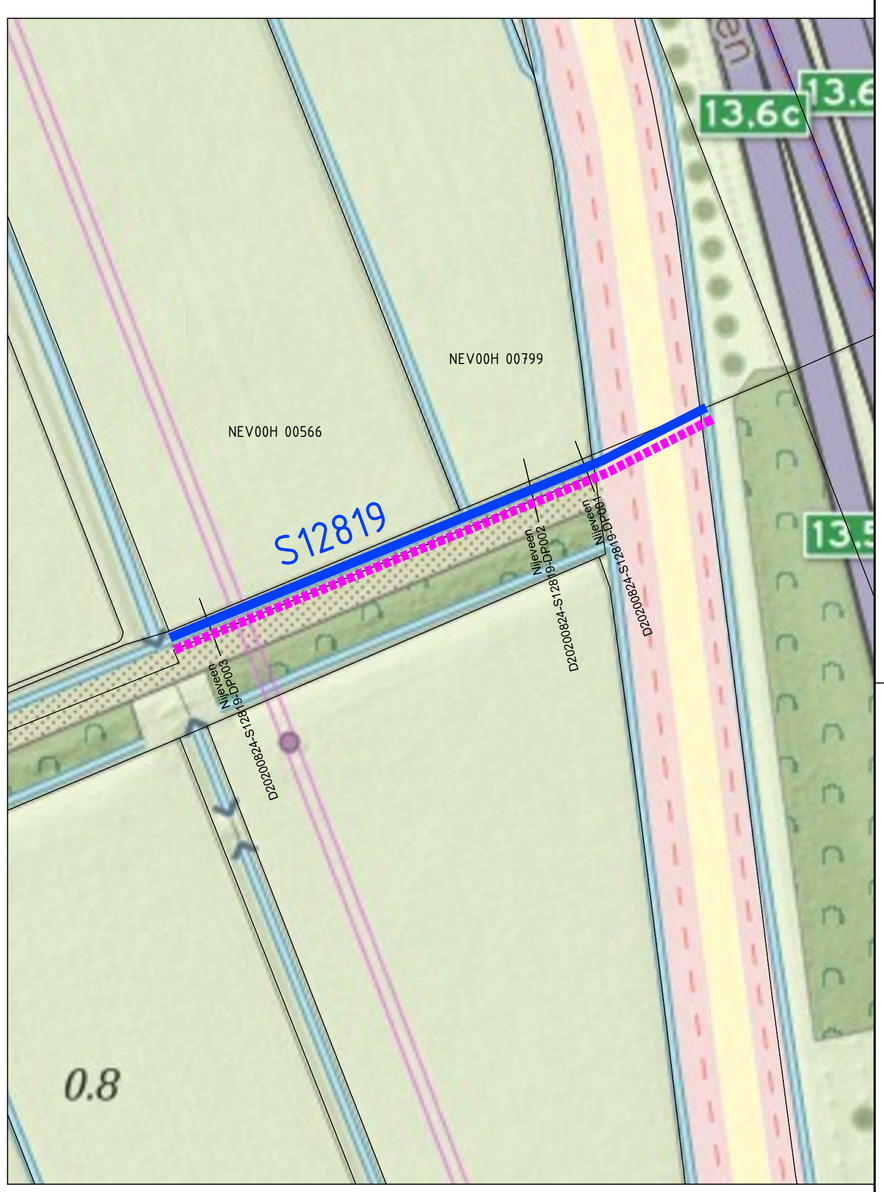

Verklaring

Watergang B>A

Onderhoudsroute breedspoor

Profielen

schaal 1:10

Bestaand profiel
Sliblaag
Ontwerp profiel

Code:	Datum:	Getekend door:	Controle door:	Revisie door:	Omschrijving:
A	09-11-2020	E. Tietema	-	-	-

Drents Overijsselse Delta
uw waterschap

Dokter van Deenweg 186-208
Postbus 60, 8000 AB Zwolle

Telefoon 088-2331200
www.wdodelta.nl

Adviseur/aannemer:

Project: Waterschapszorg

Omschrijving: Deelgebied 10 Nijeveen
S12819 profielen
WSZ04

Status:
Fase:

Besteknummer: -
-

Schaal: 1:100

Formaat: A1

Wijz. 0

Tekeningnummer: -

Blad:

Aantal:

Bestandsnaam:Nijeveen_metingen_watergangen.dwg

SITUATIE
Schaal 1:1000

FOTO 1

FOTO 2

LEGENDA K&L

- Buisleiding gevaarlijke inhoud
- Persleiding
- Laagspanning
- Middenspanning
- Hoogspanning
- Gas lage druk
- Gas hoge druk
- Data
- Riolering vrijverval
- Water

LEGENDA

- kadastrale grens
- vijzelen watergang
- fotolocatie

OVERZICHT

Opmerking:
- *Maatvoering in meters*
- *Materiaalmaten in millimeters, tenzij anders aangegeven*
- *Hoogtematen in meters t.o.v. N.A.P.*

5					
4					
3					
2					
1	smr	08-06-2021	Definitief		
	DOOR	DATUM	STATUS	OMSCHRIJVING WIJZIGING	OL / RM

Definitief

Opdrachtgever:
WDODelta

Drents Overijsselse Delta

Project:
WATERSCHAPSZORG DEELGEBIED 10 TE NIJEVEEN

Onderdeel:
WSZ 05

Roelofs

Correspondentieadres hoofdkantoor
Postbus 12 7683 ZG Den Ham

Bezoekadres hoofdkantoor
Kroezenhoek 8 7683 PM Den Ham

T (0546) 67 88 88
E info@roelofsgroep.nl

Tevens vestigingen in
Snek Steenwijk
Spijkenisse Veenendaal
Stadskanaal Weesp

Schaal:	Projectnr:	Tekeningnr:	Formaat:	Blad:
1:1000	21033213	SI32	A1	01 van 01

Meer waarde aan ruimte

S:\Ontwerp\2021\Regio 2\21033213 WS DOD - Waterschapszorg deelgebied 10 Nijeveen\02 Tekeningen\023 Definitief\SI32-D01-21033213-smr WSZ05.dwg

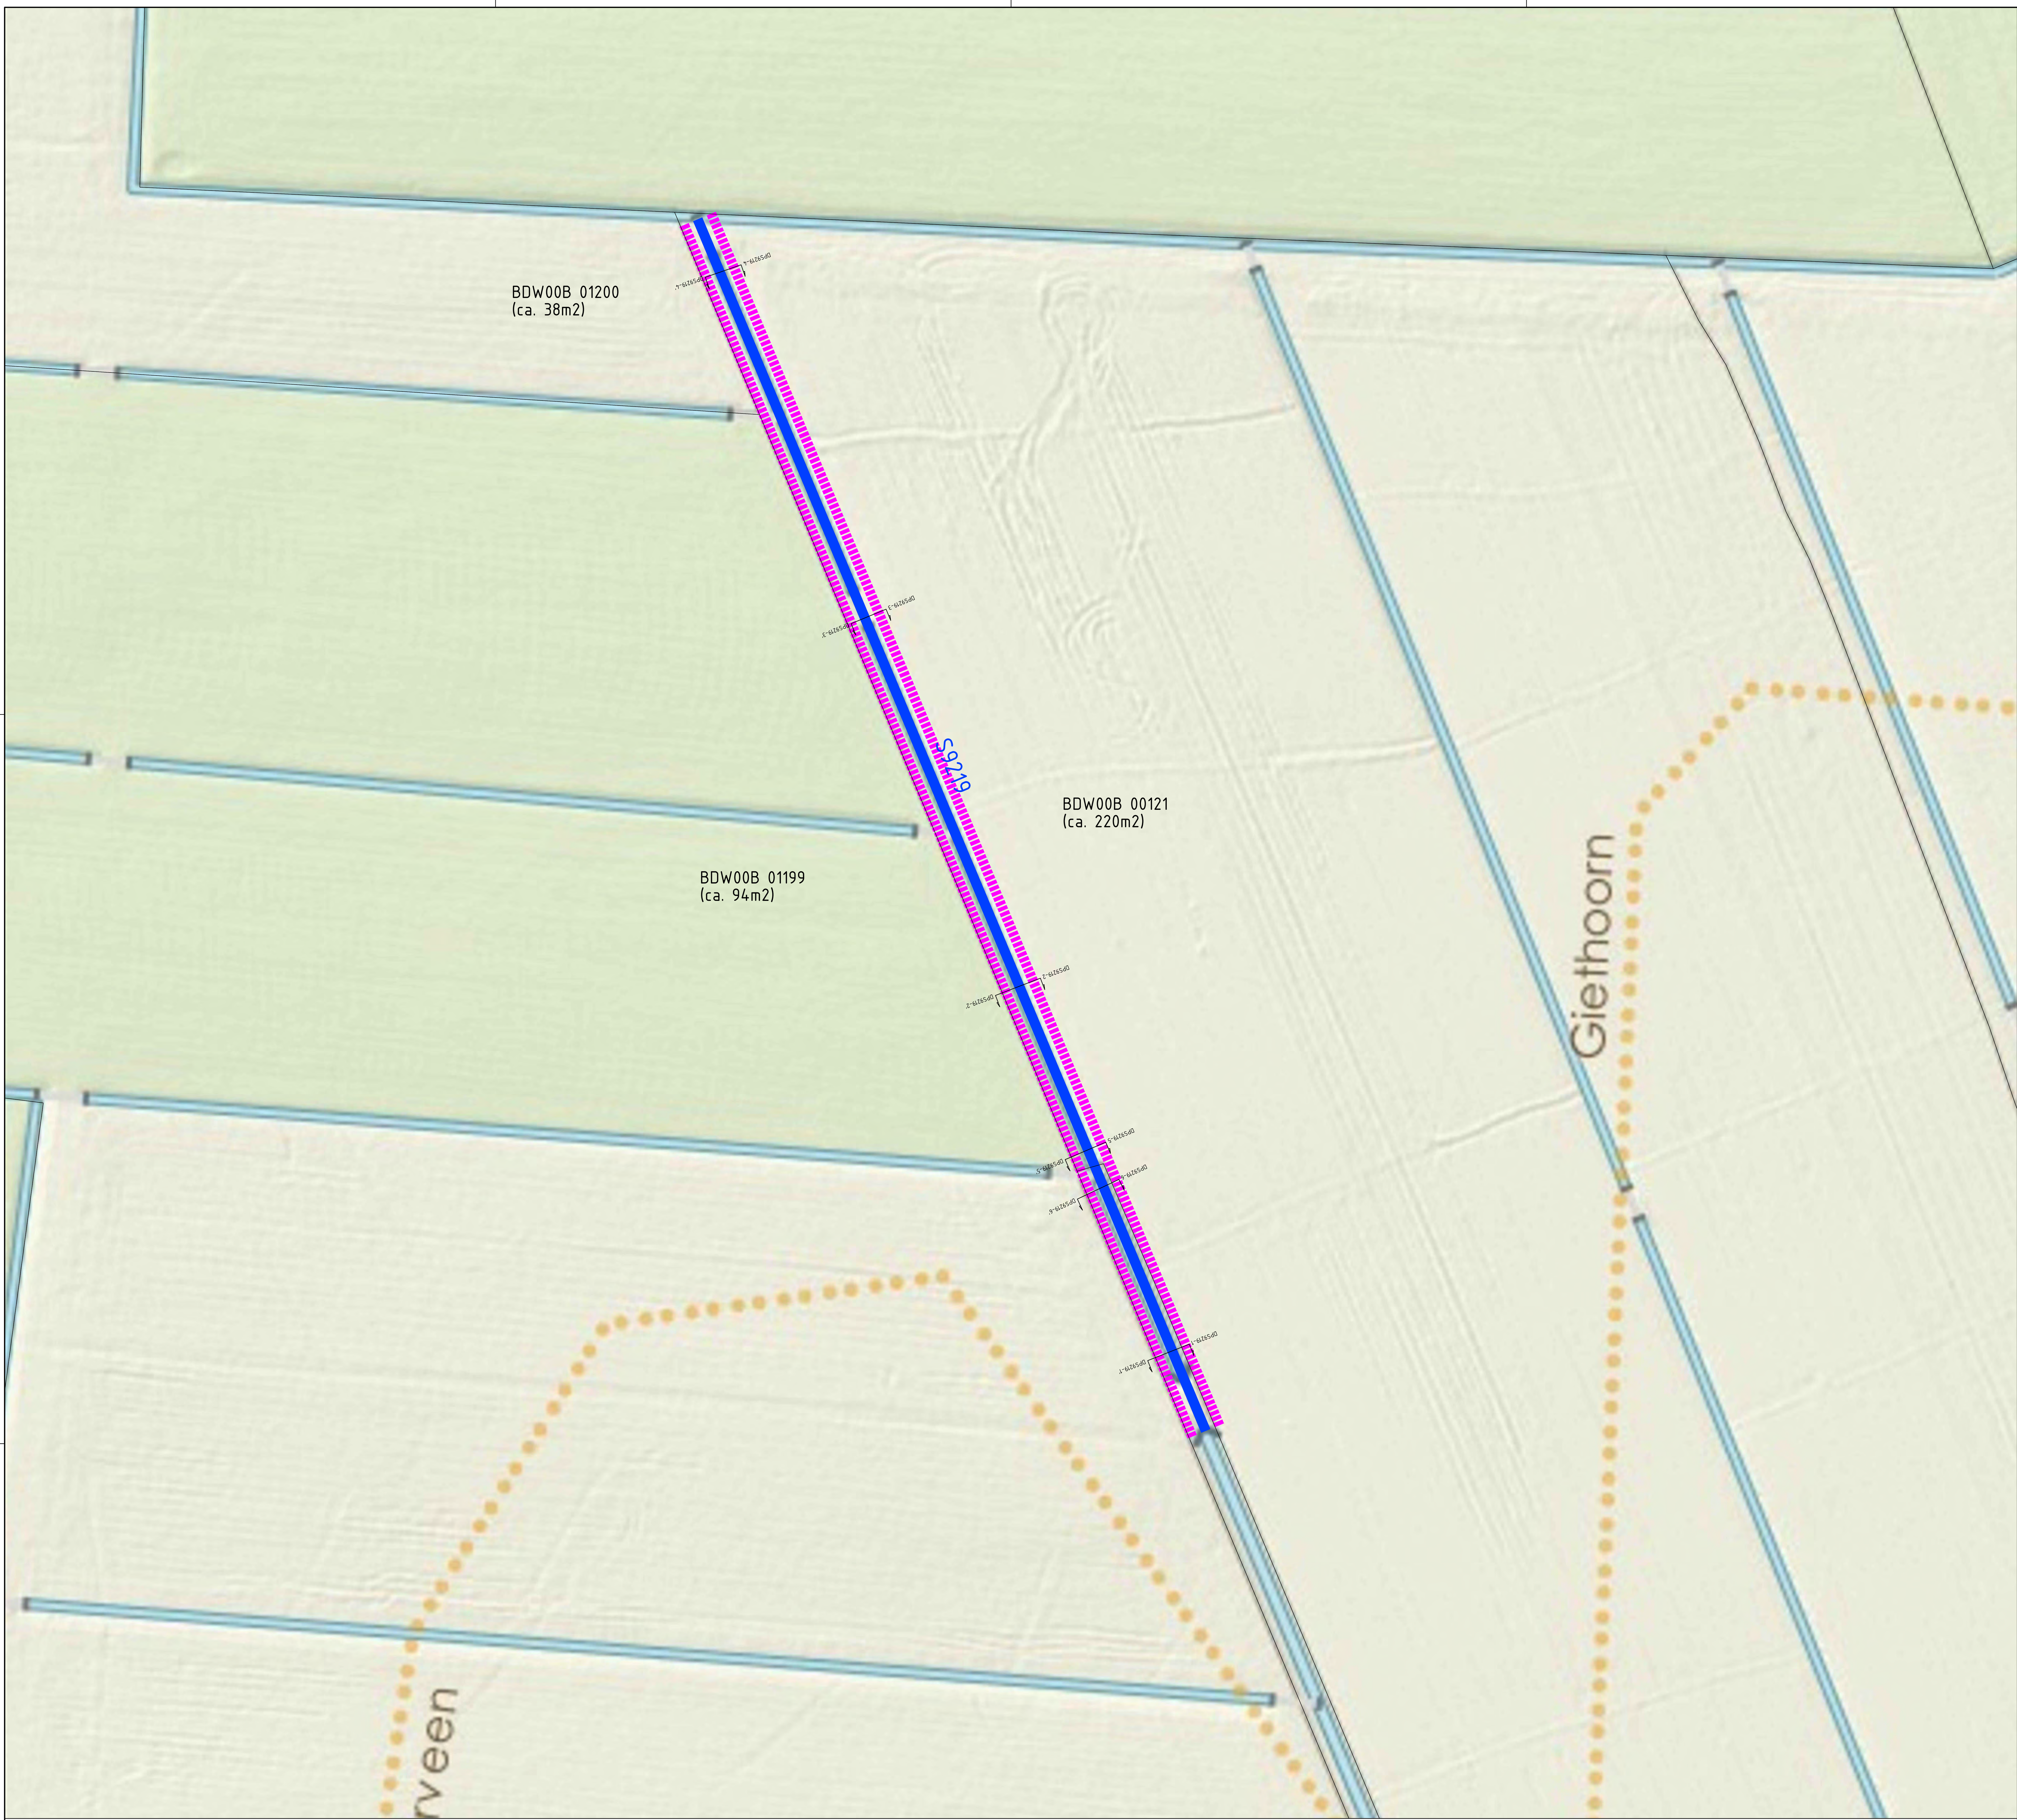

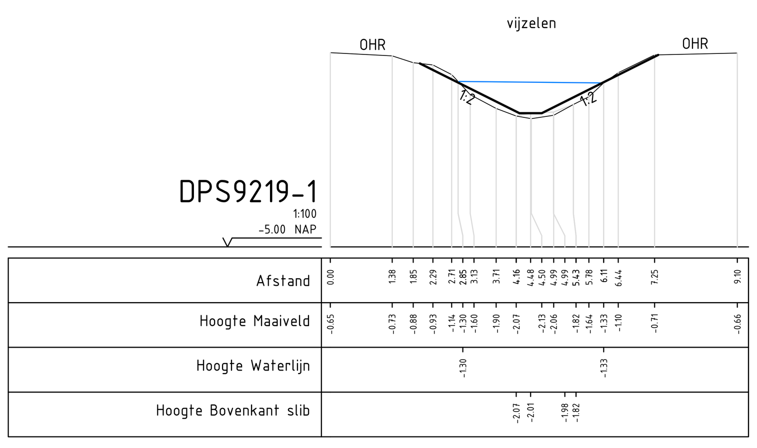

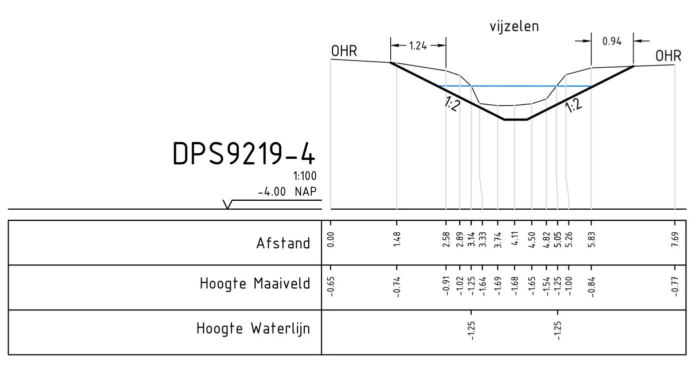

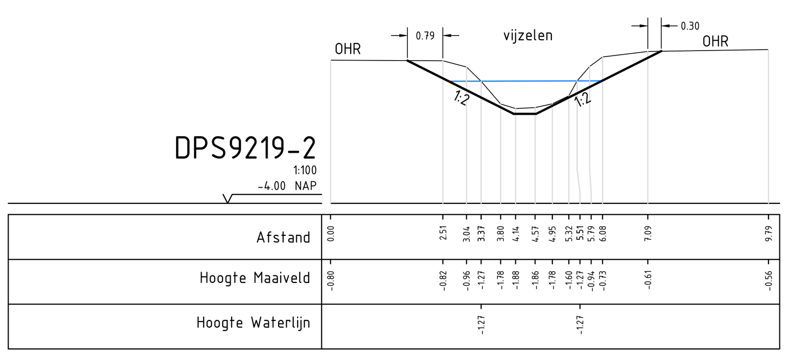

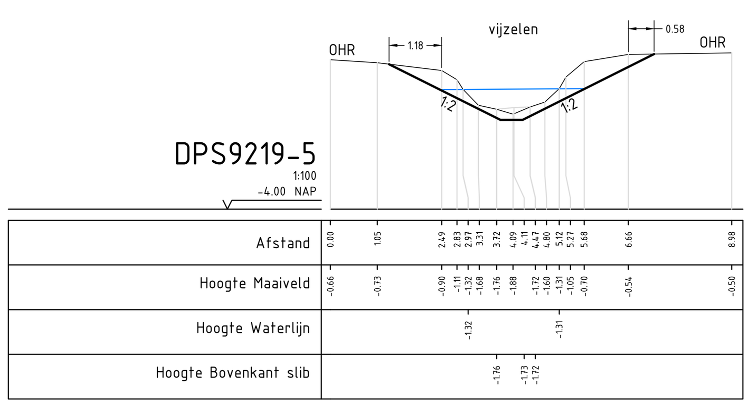

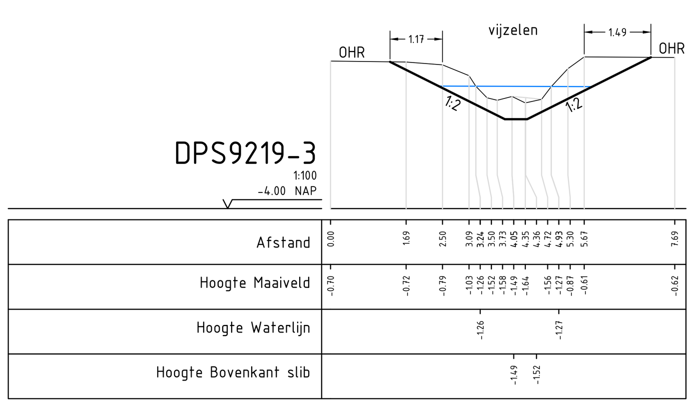

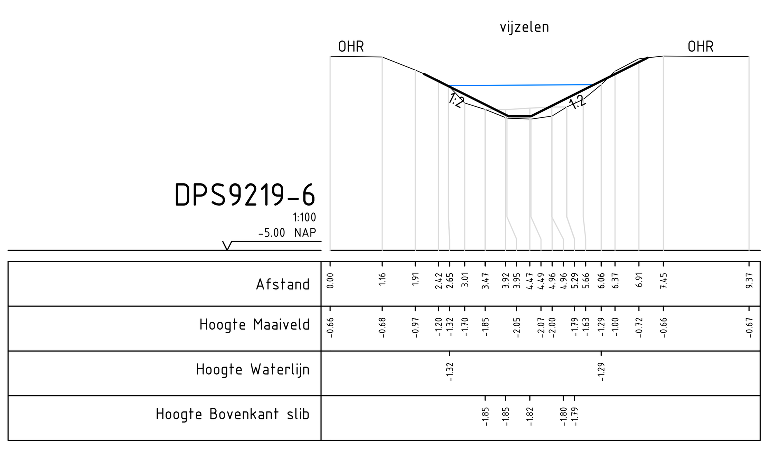

Verklaring

Watergang B>A
Onderhoudsroute breedspoor

Profielen

schaal 1:10

Bestaand profiel
Sliblaag
Ontwerp profiel

A	09-11-2020	E. Tietema	-	-	-
Code:	Datum:	Getekend door:	Controle door:	Revisie door:	Omschrijving:

Drents Overijsselse Delta
uw waterschap
Dokter van Deenweg 186-208
Postbus 60, 8000 AB Zwolle
Telefoon 088-2331200
www,wdodelta,nl

Adviseur/aannemer:

Project: Waterschapszorg

Omschrijving: Deelgebied 10 Nijeveen
S9219 profielen
WSZ05

Status:
Fase:

Besteknummer: -
-

Schaal: 1:100
Formaat: A0
Wijz, 0

Tekeningnummer: -
Blad:
Aantal:

Bestandsnaam:Nijeveen_metingen_watergangen.dwg

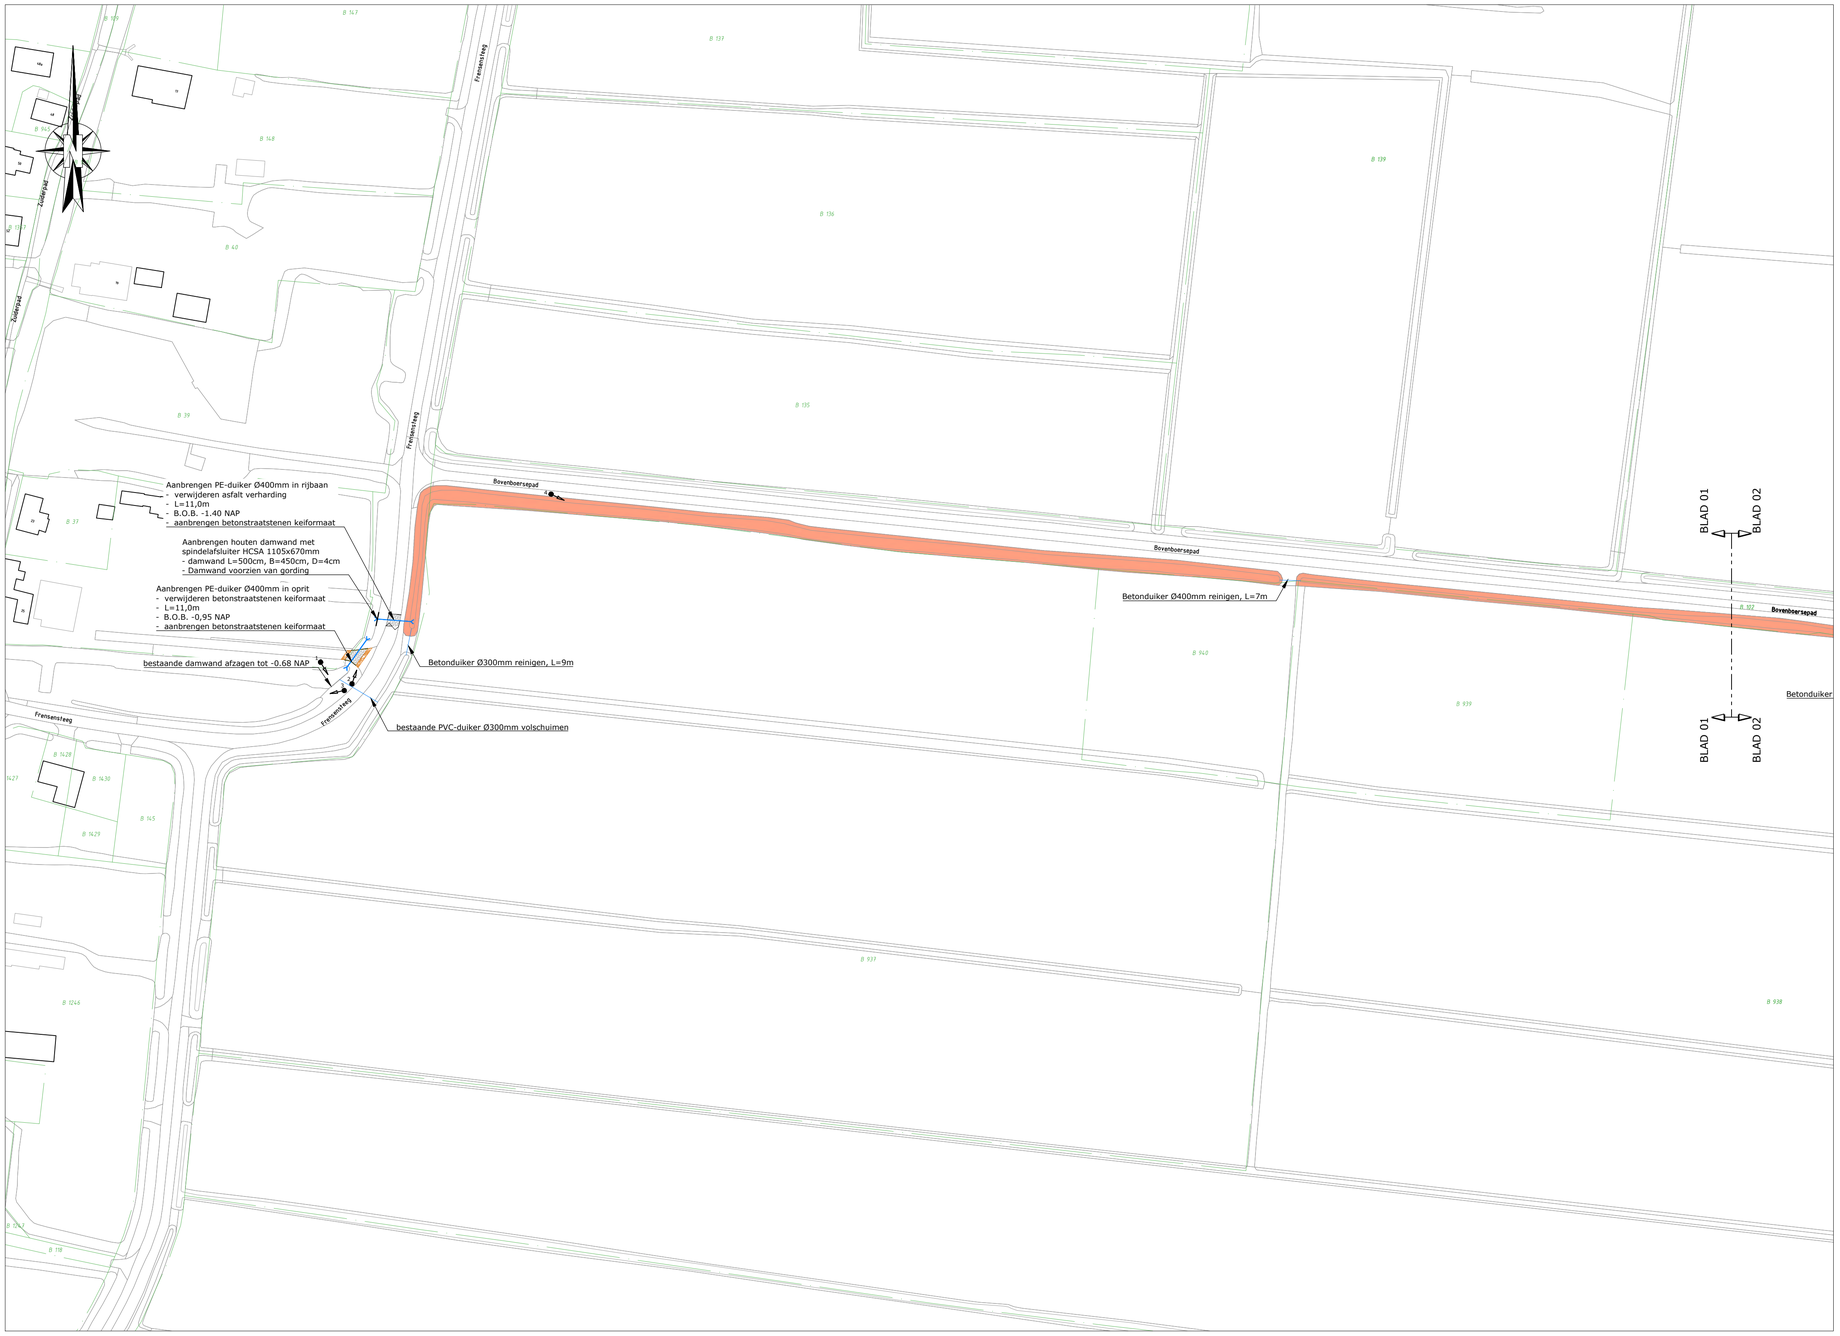

SITUATIE (01-02)
Schaal 1:1000

FOTO 1

FOTO 2

FOTO 3

FOTO 4

LEGENDA K&L

- Buisleiding gevaarlijke inhoud
- Persleiding
- Laagspanning
- Middenspanning
- Hoogspanning
- Gas lage druk
- Gas hoge druk
- Data
- Riolering vrijverval
- Water

LEGENDA

- kadastrale grens
- vijzelen watergang
- fotolocatie

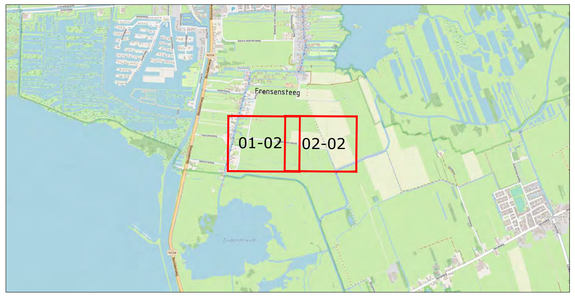

OVERZICHT

Opmerking:
* Maatvoering in meters
* Materiaalmaten in millimeters, tenzij anders aangegeven
* Hoogtematen in meters t.o.v. N.A.P.

Definitief

	DOOR	DATUM	STATUS	OMSCHRIJVING WIJZIGING	OL	RM
5						
4						
3						
2						
1	smr	08-06-2021	Definitief			

Opdrachtgever:
WDODelta

Project:
WATERSCHAPSZORG DEELGEBIED 10
TE NIJEVEEN

Onderdeel:
WSZ06

Drents Overijsselse Delta

Roelofs

Correspondentieadres hoofdkantoor
Postbus 12 7683 ZG Den Ham

Bezoekadres hoofdkantoor
Kroezenhoek 8 7683 PM Den Ham

T (0546) 67 88 88
E Info@roelofsgroep.nl

Tevens vestigingen in
Sneek, Spijkenisse, Stadskanaal, Steenwijk, Veenendaal, Weesp

Schaal:	Projectnr:	Tekeningnr:	Formaat:	Blad:
1:1000	21033213	SI33	A1	01 van 02

Meer waarde aan ruimte

S:\Ontwerp\2021\Regio 2\21033213 WS DOD - Waterschapszorg deelgebied 10 Nijeveen\02 Tekeningen\023 Definitief\SI33-D01-21033213-smr WSZ06.dwg

SITUATIE (02-02)
Schaal 1:1000

FOTO 1

FOTO 2

FOTO 3

LEGENDA K&L

- Buisleiding gevaarlijke inhoud
- Persleiding
- Laagspanning
- Middenspanning
- Hoogspanning
- Gas lage druk
- Gas hoge druk
- Data
- Riolering vrijverval
- Water

LEGENDA

- kadastrale grens
- vijzelen watergang
- fotolocatie

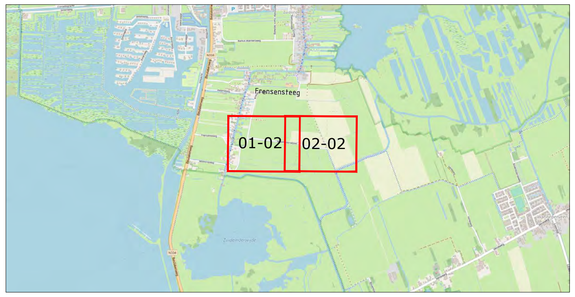

OVERZICHT

Opmerking:
* Maatvoering in meters
* Materiaalmaten in millimeters, tenzij anders aangegeven
* Hoogtematen in meters t.o.v. N.A.P.

Definitief

5					
4					
3					
2					
1	smr	08-06-2021	Definitief		
	DOOR	DATUM	STATUS	OMSCHRIJVING WIJZIGING	OL / RM

Opdrachtgever:
WDODelta

Project:
WATERSCHAPSZORG DEELGEBIED 10
TE NIJEVEEN

Onderdeel:
WSZ 06

Correspondentieadres hoofdkantoor
Postbus 12 7683 ZG Den Ham

Bezoekadres hoofdkantoor
Kroezenhoek 8 7683 PM Den Ham

T (0546) 67 88 88
E info@roelofsgroep.nl

Tevens vestigingen in
Snek Steenwijk
Spijkenisse Veenendaal
Stadskanaal Weesp

Schaal:	Projectnr:	Tekeningnr:	Formaat:	Blad:
1:1000	21033213	SI33	A1	02 van 02

Meer waarde aan ruimte

S:\Ontwerp\2021\Regio 2\21033213 WS DOD - Waterschapszorg deelgebied 10 Nijeveen\02 Tekeningen\023 Definitief\SI33-D01-21033213-smr WSZ06.dwg

Nijeveen
D20200824-S8635-DP001
27-08-2020
-1.27
-2.00 NAP

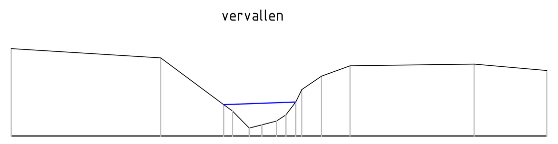

Afstand	0.00, 3.34, [illegible], 7.58, 10.36, 11.98
Hoogte slib	[illegible]
Dikte slib	[illegible]
Hoogte vaste grond	-0.04, -0.25, [illegible], -0.43, -0.39, -0.54

Nijeveen
D20200824-S8635-DP002
27-08-2020
-1.28
-2.00 NAP

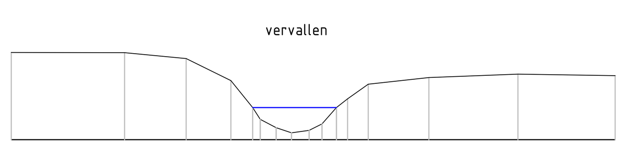

Afstand	0.00, 2.53, 3.90, 4.91, [illegible], 7.97, 9.33, 11.32, 13.49
Hoogte slib	[illegible]
Dikte slib	[illegible]
Hoogte vaste grond	-0.06, -0.06, -0.19, -0.68, [illegible], -0.76, -0.61, -0.54, -0.57

Nijeveen
D20200824-S8635-DP003
27-08-2020
-1.26
-3.00 NAP

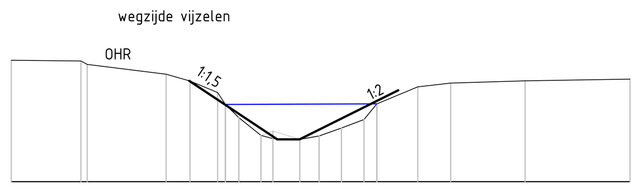

Afstand	0.00, 1.58, 3.46, 3.99, [illegible], 9.08, 9.82, 11.49, 13.83
Hoogte slib	[illegible]
Dikte slib	[illegible]
Hoogte vaste grond	-0.28, -0.29, -0.59, -0.75, [illegible], -0.88, -0.79, -0.74, -0.70

Nijeveen
D20200824-S8635-DP004
27-08-2020
-1.27
-3.00 NAP

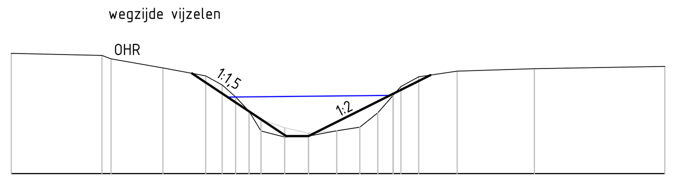

Afstand	0.00, 2.23, 3.39, 4.35, [illegible], 9.97, 11.69, 14.61
Hoogte slib	[illegible]
Dikte slib	[illegible]
Hoogte vaste grond	-0.31, -0.44, -0.64, [illegible], -0.71, -0.65, -0.61

Nijeveen
D20200824-S8635-DP005
27-08-2020
-1.27
-3.00 NAP

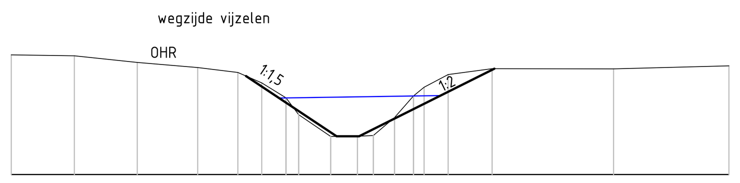

Afstand	0.00, 1.41, 2.81, 4.16, 5.06, [illegible], 9.76, 10.74, 13.46, 16.03
Hoogte slib	[illegible]
Dikte slib	[illegible]
Hoogte vaste grond	-0.33, -0.35, -0.50, -0.61, [illegible], -0.77, -0.64, -0.64, -0.57

Nijeveen
D20200824-S8635-DP006
27-08-2020
-1.28
-2.00 NAP

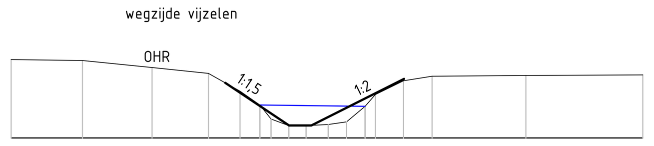

Afstand	0.00, 1.60, 3.16, 4.42, 5.13, [illegible], 8.78, 9.42, 11.52, 14.13
Hoogte slib	[illegible]
Dikte slib	[illegible]
Hoogte vaste grond	-0.25, -0.27, -0.43, -0.56, [illegible], -0.62, -0.60, -0.59

Nijeveen
D20200824-S8635-DP007
27-08-2020
-1.28
-2.00 NAP

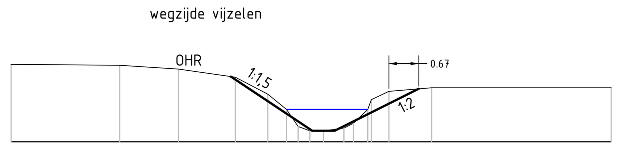

Afstand	0.00, 2.43, 3.74, 5.02, 5.74, [illegible], 9.41, 13.43
Hoogte slib	[illegible]
Dikte slib	[illegible]
Hoogte vaste grond	-0.26, -0.29, -0.37, -0.55, [illegible], -0.79, -0.79

Nijeveen
D20200824-S8635-DP008
27-08-2020
-1.28
-2.00 NAP

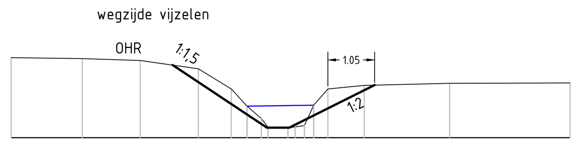

Afstand	0.00, 1.59, 2.89, 4.19, [illegible], 7.90, 9.80, 12.50
Hoogte slib	[illegible]
Dikte slib	[illegible]
Hoogte vaste grond	-0.20, -0.22, -0.27, -0.45, [illegible], -0.83, -0.78, -0.77

Nijeveen
D20200824-S8635-DP009
27-08-2020
-1.28
-2.00 NAP

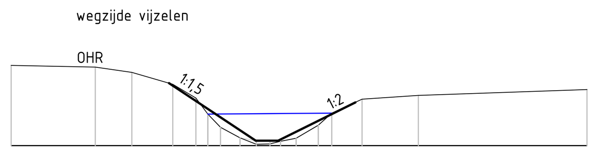

Afstand	0.00, 1.88, 2.70, 3.61, [illegible], 7.84, 9.10, 12.86
Hoogte slib	[illegible]
Dikte slib	[illegible]
Hoogte vaste grond	-0.20, -0.24, -0.36, -0.63, [illegible], -0.96, -0.87, -0.74

Nijeveen
D20200824-S8635-DP010
27-08-2020
-1.28
-2.00 NAP

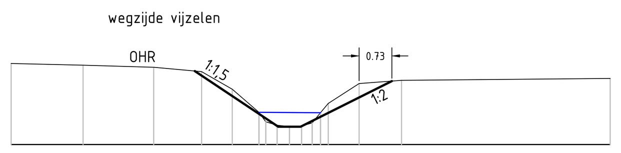

Afstand	0.00, 1.61, 3.19, 4.26, 4.95, [illegible], 7.78, 8.73, 13.40
Hoogte slib	[illegible]
Dikte slib	[illegible]
Hoogte vaste grond	-0.19, -0.23, -0.27, -0.37, -0.77, [illegible], -0.64, -0.57, -0.53

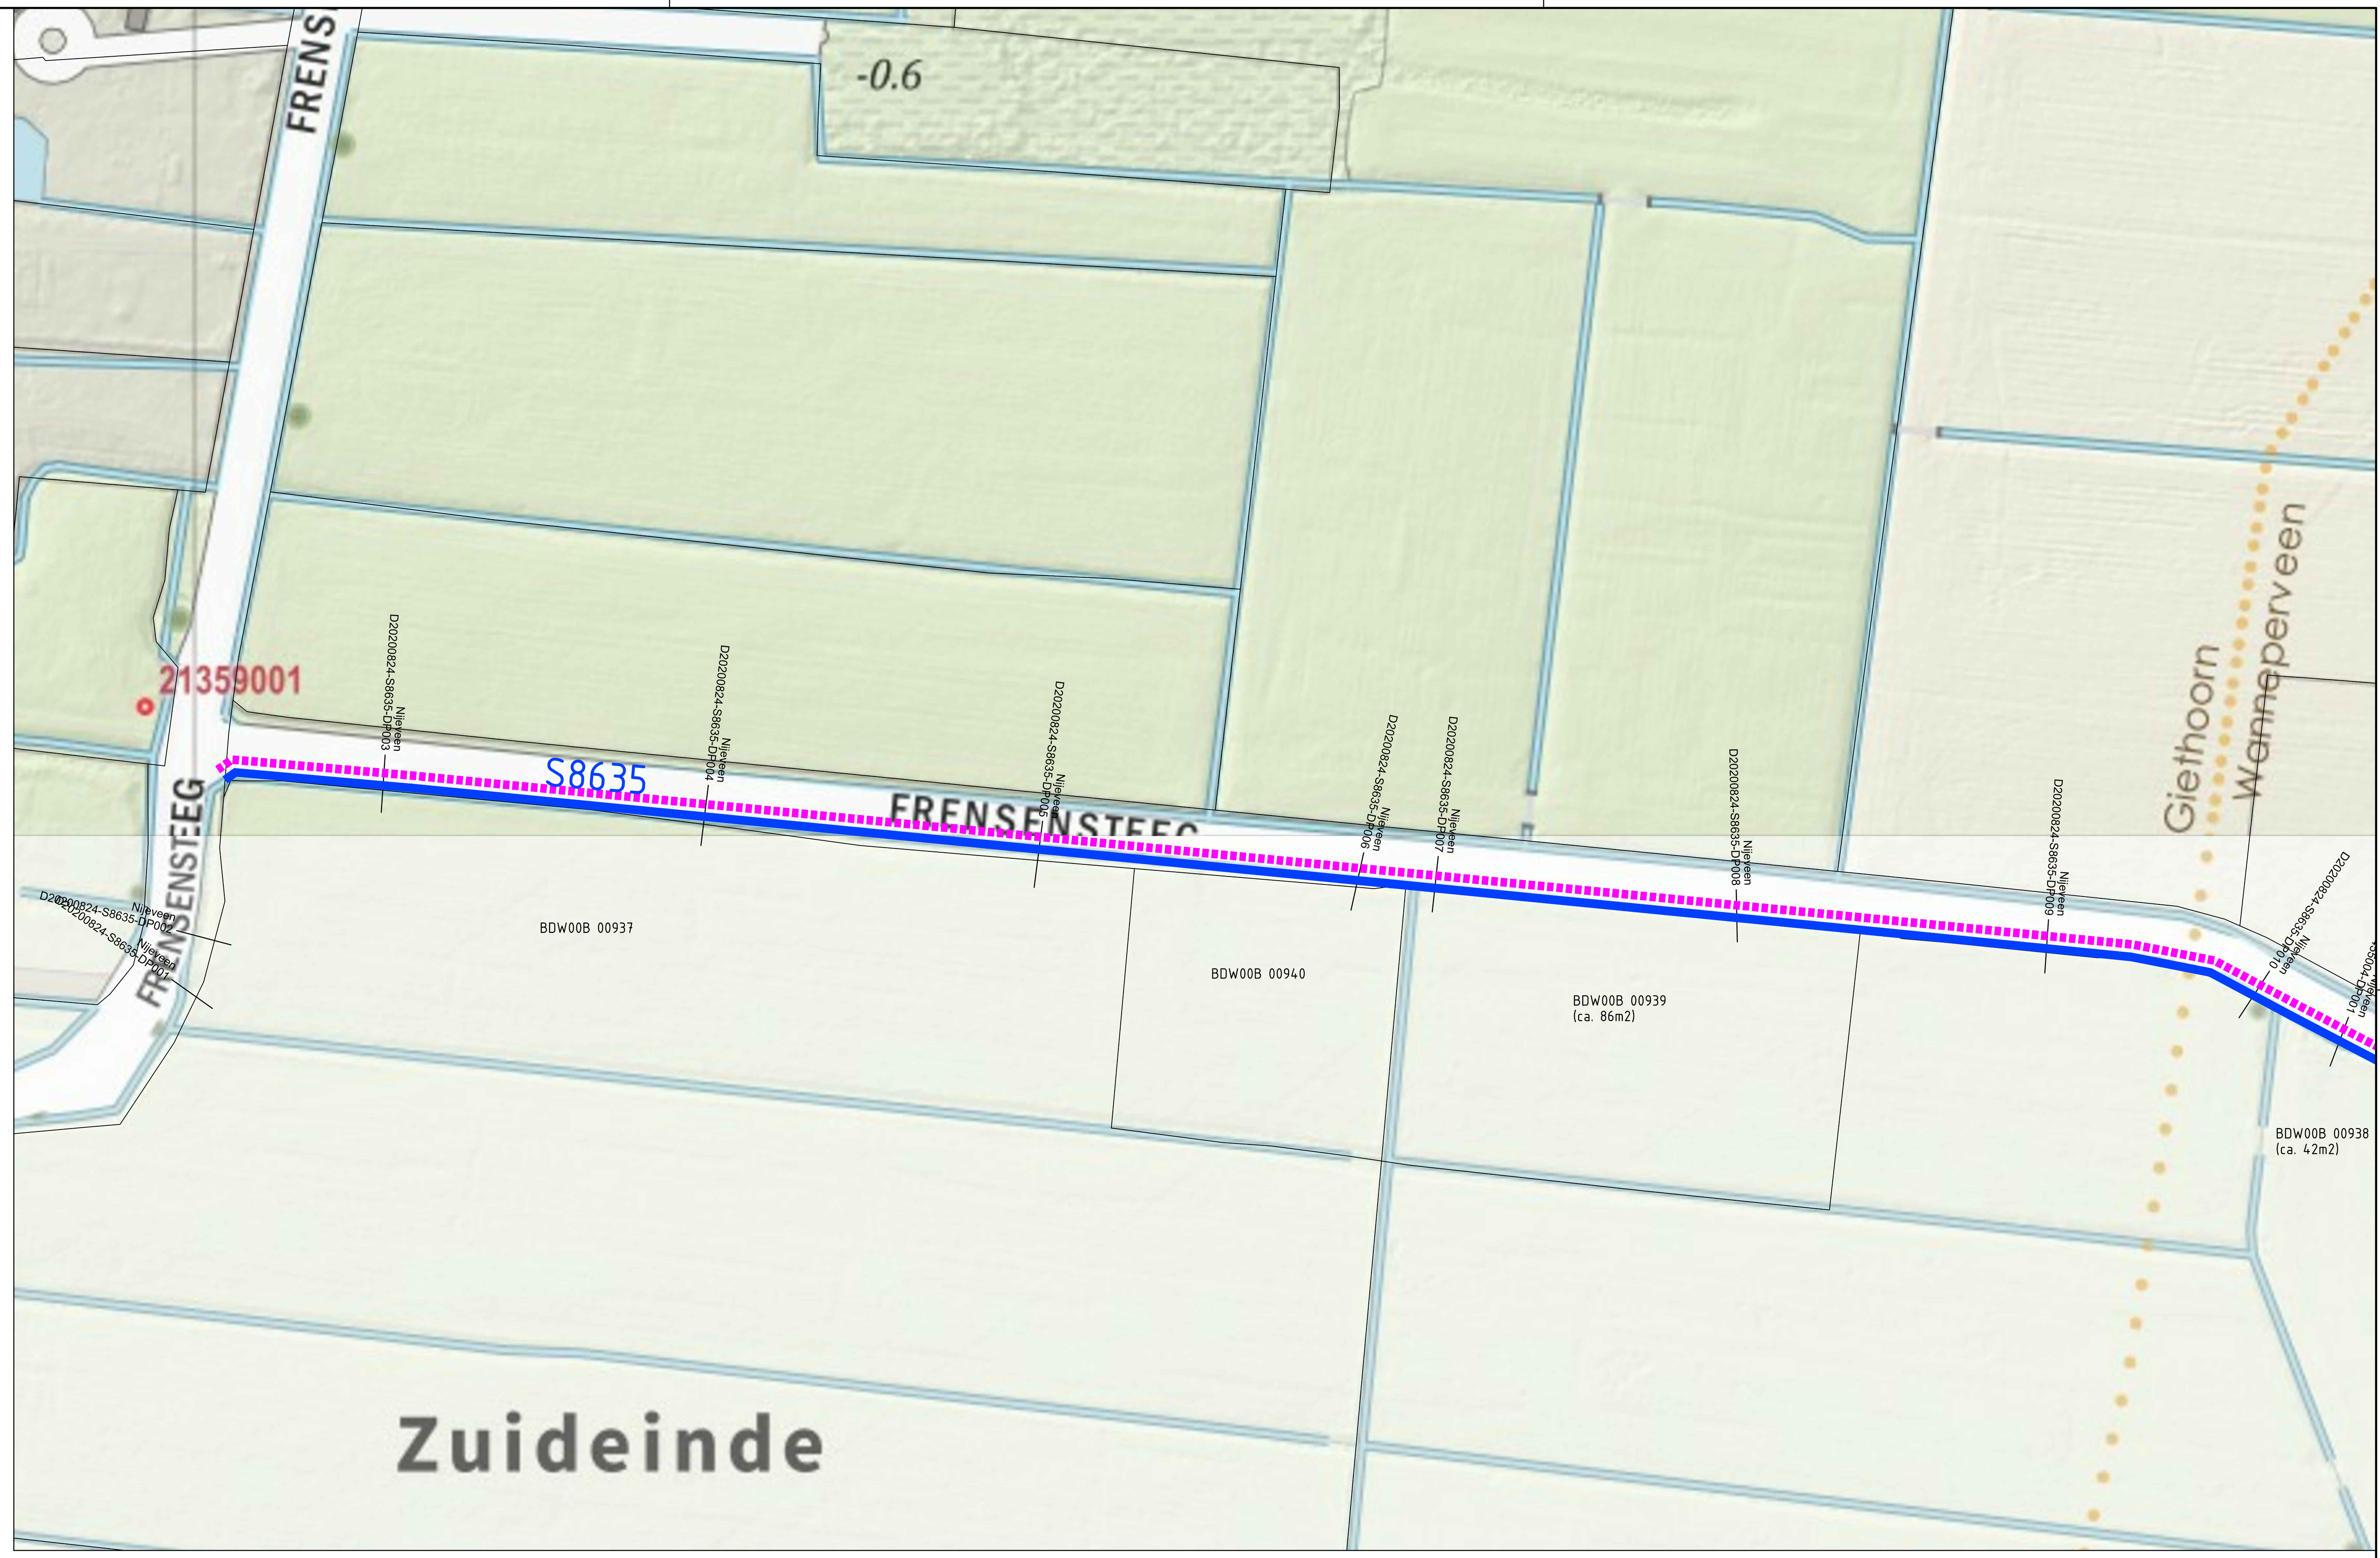

Verklaring
- Watergang B+A
- Onderhoudsroute breedspoor

Profielen
schaal 1:10
- Bestaand profiel
- Sliblaag
- Ontwerp profiel

A	09-11-2020	E. Tietema	-	-	-
Code	Datum	Getekend door	Controle door	Review door	Omschrijving

Drents Overijsselse Delta – uw waterschap
Dokter van Deenweg 186-208, Postbus 60, 8000 AB Zwolle
Telefoon 088-2331200, www.wdodelta.nl

Project: Waterschapszorg
Omschrijving: Deelgebied 10 Nijeveen, S8635 profielen, WSZ06
Schaal: 1:100
Formaat: A0
Wijz.: 0

Nijeveen
D20200824-455004-DP001
27-08-2020
-1.24
-2.00 NAP

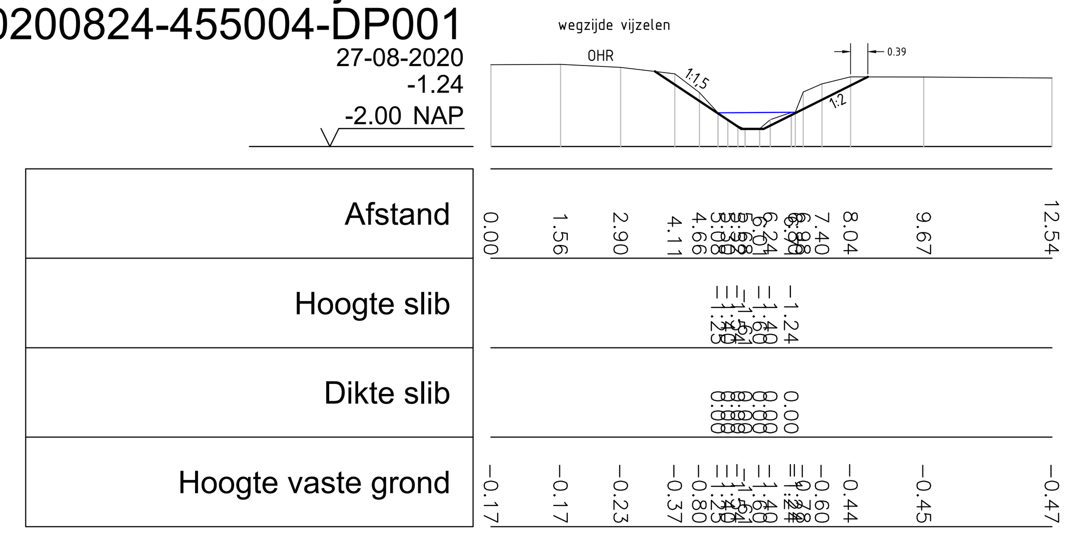

Nijeveen
D20200824-455004-DP005
27-08-2020
-1.30
-2.00 NAP

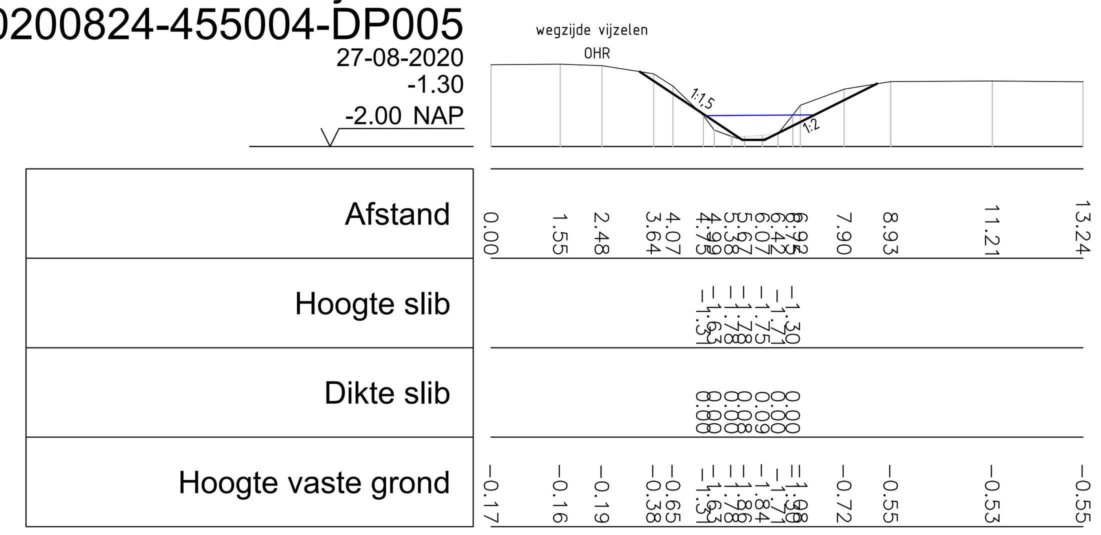

Nijeveen
D20200824-455004-DP002
27-08-2020
-1.26
-2.00 NAP

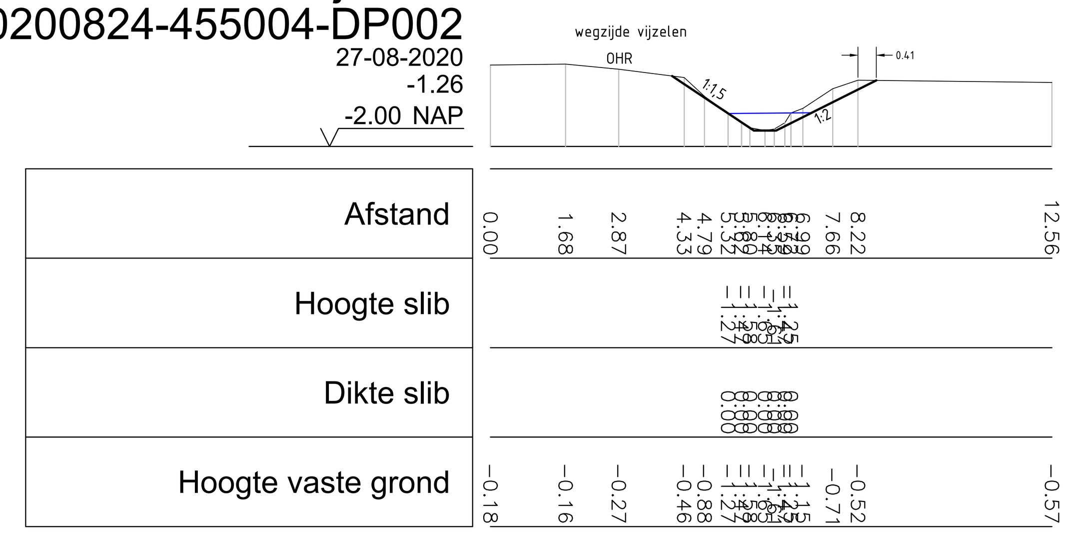

Nijeveen
D20200824-455004-DP006
27-08-2020
-1.34
-2.00 NAP

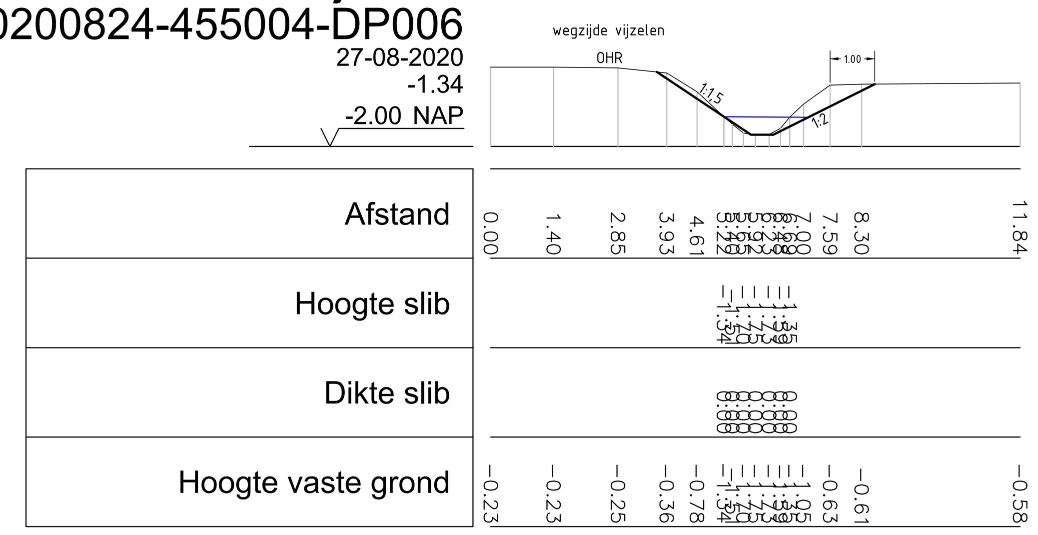

Nijeveen
D20200824-455004-DP003
27-08-2020
-1.30
-2.00 NAP

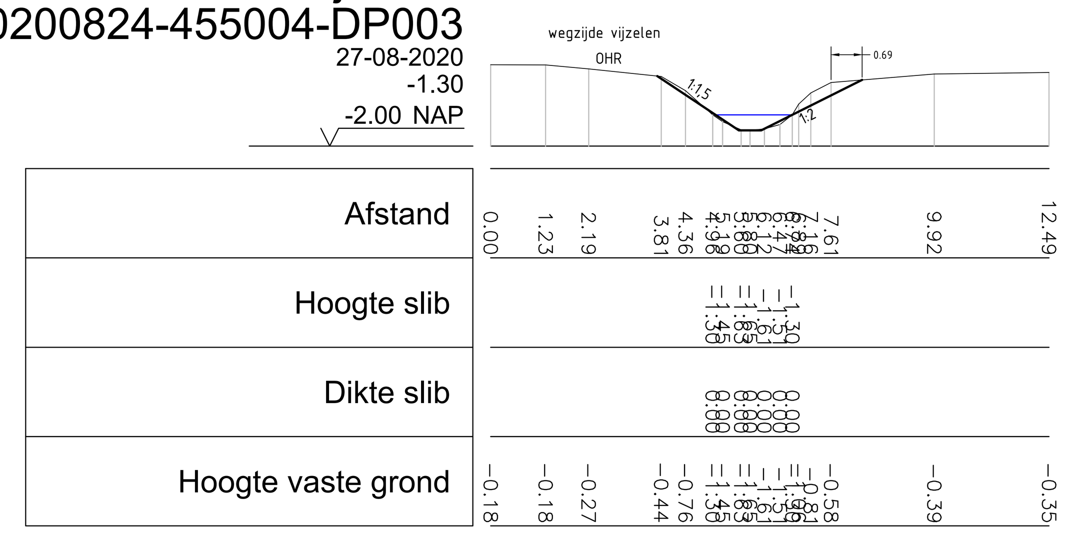

Nijeveen
D20200824-455004-DP004
27-08-2020
-1.30
-2.00 NAP

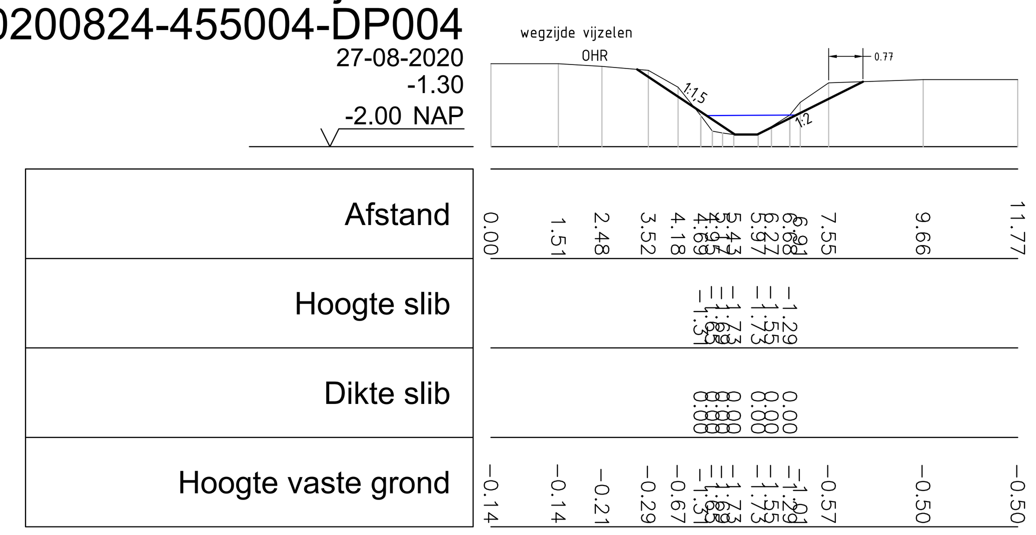

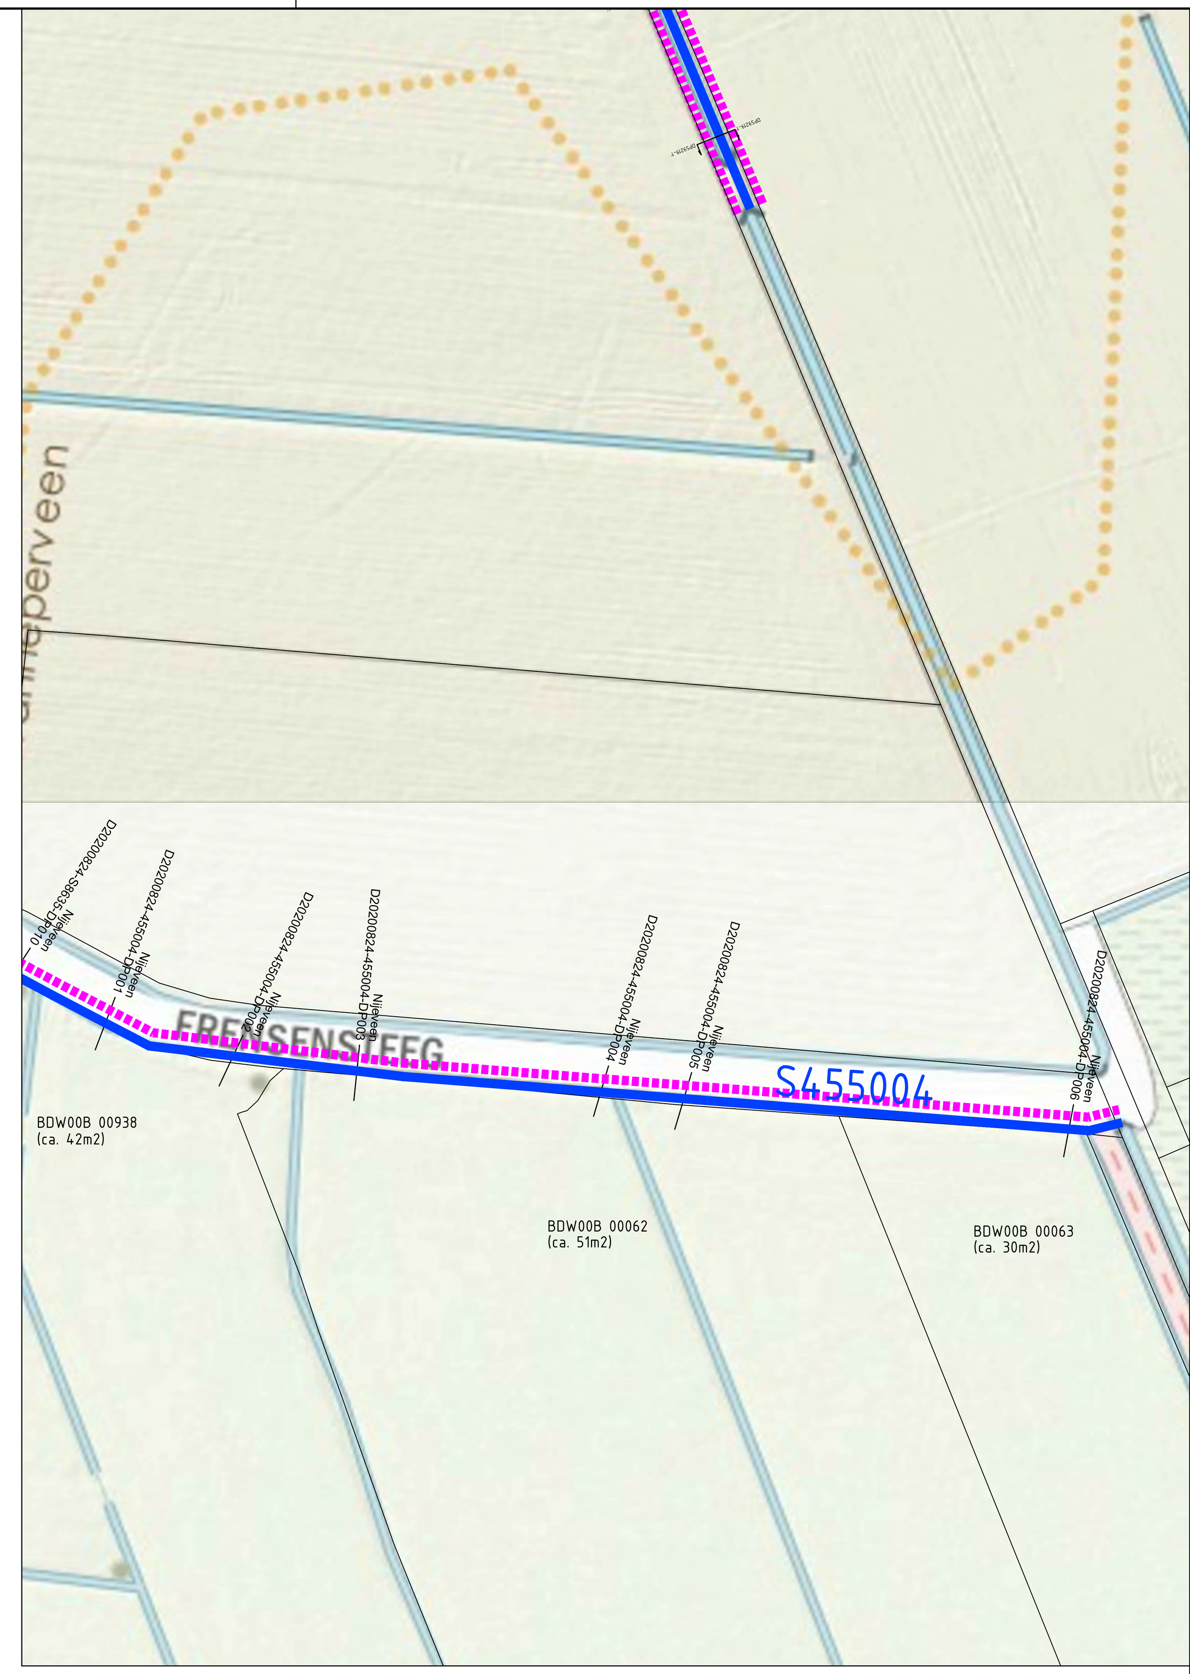

Verklaring

Watergang B+A
Onderhoudsroute breedspoor

Profielen
schaal 1:10

Bestaand profiel
Sliblaag
Ontwerp profiel

Code:	Datum:	Getekend door:	Controle door:	Revisie door:	Omschrijving:
A	09-11-2020	E. Tietema	-	-	-

Drents Overijsselse Delta
uw waterschap
Dokter van Deenweg 186-208
Postbus 60, 8000 AB Zwolle
Telefoon 088-2331200
www,wdodelta,nl

Adviseur/aannemer:

Project: Waterschapszorg

Omschrijving: Deelgebied 10 Nijeveen
S455004 profielen
WSZ06

Status:
Fase:

Besteknummer: -
-
Schaal: 1:100
Formaat: A0
Wijz, 0
Tekeningnummer: -
Blad:
Aantal:

Bestandsnaam:Nijeveen_metingen_watergangen.dwg

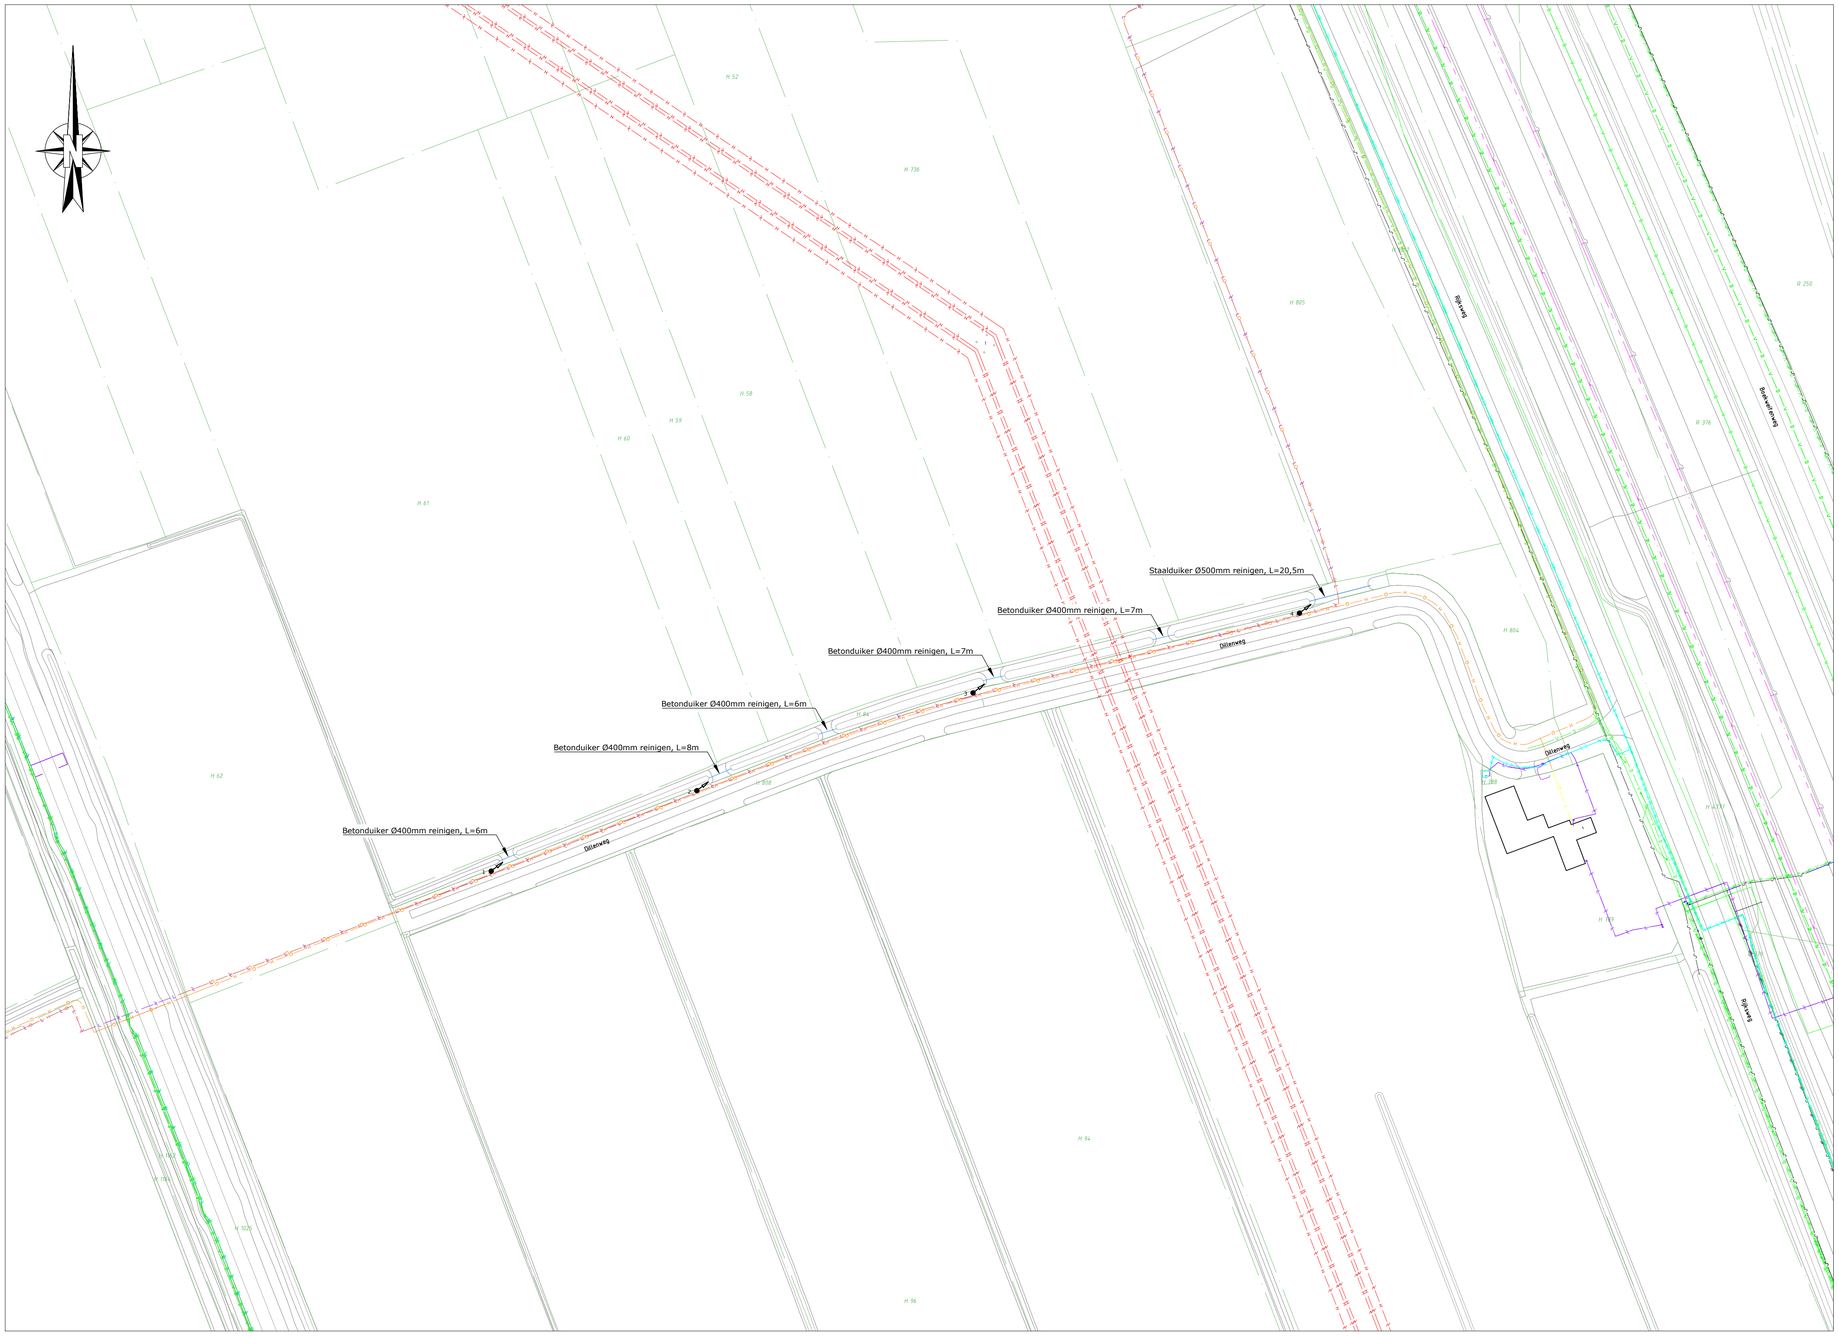

SITUATIE
Schaal 1:1000

FOTO 1

FOTO 2

FOTO 3

FOTO 4

LEGENDA K&L

- Buisleiding gevaarlijke inhoud
- Persleiding
- Laagspanning
- Middenspanning
- Hoogspanning
- Gas lage druk
- Gas hoge druk
- Data
- Riolering vrijverval
- Water

LEGENDA

- kadastrale grens
- fotolocatie

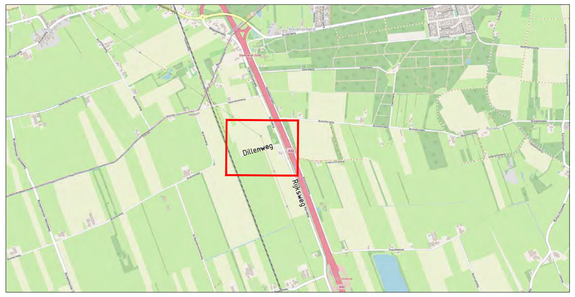

OVERZICHT

Opmerking:
- *Maatvoering in meters*
- *Materiaalmaten in millimeters, tenzij anders aangegeven*
- *Hoogtematen in meters t.o.v. N.A.P.*

Definitief

	DOOR	DATUM	STATUS	OMSCHRIJVING WIJZIGING	OL	RM
5						
4						
3						
2						
1	smr	08-06-2021	Definitief			

Opdrachtgever:
WDODelta

Project:
WATERSCHAPSZORG DEELGEBIED 10
TE NIJEVEEN

Onderdeel:
WSZ 07

Drents Overijsselse Delta

Roelofs

Correspondentieadres hoofdkantoor
Postbus 12 7683 ZG Den Ham

Bezoekadres hoofdkantoor
Kroezenhoek 8 7683 PM Den Ham

T (0546) 67 88 88
E info@roelofsgroep.nl

Tevens vestigingen in
Sneek, Steenwijk, Spijkenisse, Veenendaal, Stadskanaal, Weesp

Schaal:	Projectnr:	Tekeningnr:	Formaat:	Blad:
1:1000	21033213	SI34	A1	01 van 01

Meer waarde aan ruimte

S:\Ontwerp\2021\Regio 2\21033213 WS DOD - Waterschapszorg deelgebied 10 Nijeveen\02 Tekeningen\023 Definitief\SI34-D01-21033213-smr WSZ07.dwg

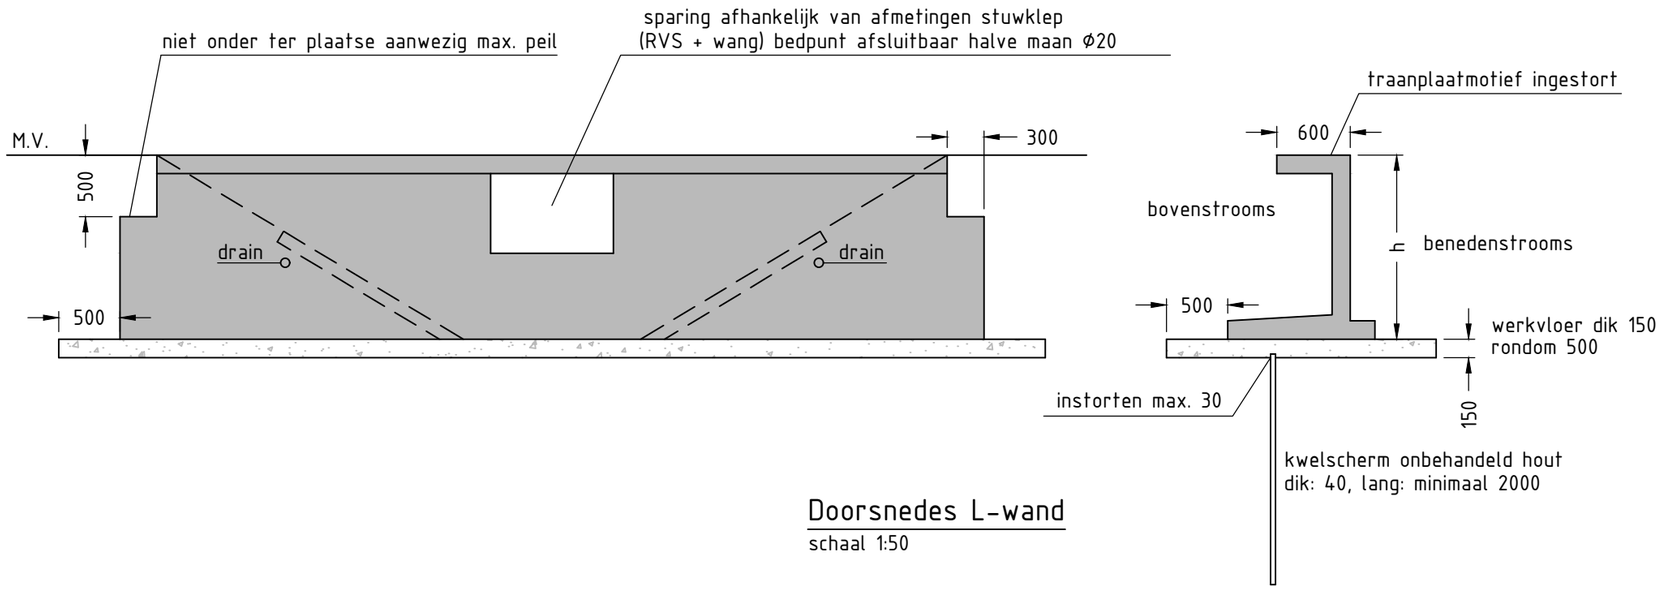

Doorsnedes L-wand

schaal 1:50

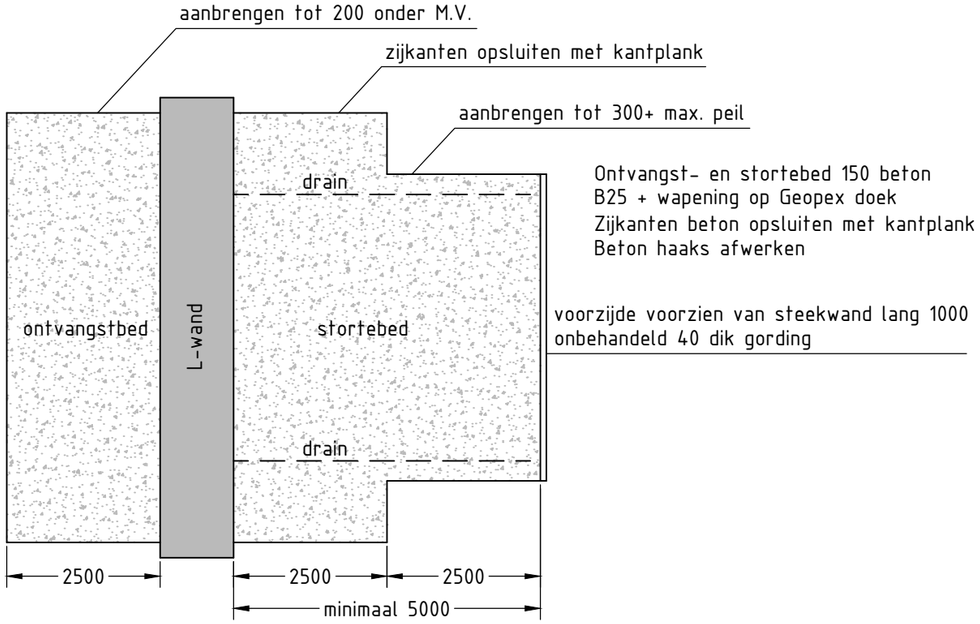

Bovenaanzicht

schaal 1:100

Eisen stuw

-Klepbreedte in overleg met hydroloog
-Kleplengte in overleg met hydroloog
-drempelhoogte in overleg met hydroloog.
-Vrije overstort minimaal 0,1 m
-Klephoogte minimaal 30 cm boven maximum peil, bij stuwen langs keringen is dit maaiveld hoogte.
-RVS AISI 316 klepplaat , bovenbrug, frame.
-HDPE zijwangen tot 2 meter breedte, vanaf 2 meter breedte en bij geautomatiseerde stuwen RVS AISI 316.
-HDPE geleidingen en EPDM afdichtingsrubber
-Aandrijving d.m.v. tandwielkasten (100 % vetgevuld).
-Bij rvs zijwangen deze voorzien van een rvs AISI 316 ketting op beide cirkelsegmenten.
-Enkelkerend
-Bedieningspunt halve maan verhoogd, locatie in overleg met peilbeheerder.
-Bedieningspunt vergrendelbaar d.m.v. hangslot van waterschap

Voorkeur leverancier is KWT of HCW

Voor specificatie beton, zie betreffende bijlage

maten in mm, tenzij anders vermeld

0	17-02-2021	E. Tietema	-	-	-
Code:	Datum:	Getekend door:	Controle door:	Revisie door:	Omschrijving:

Project: Aanlegcatalogus

Omschrijving: Standaardtekening L-wandstuw

Drents Overijsselse Delta — uw waterschap
Dokter van Deenweg 186-208, Postbus 60, 8000 AB Zwolle
Telefoon 088-2331200, www.wdodelta.nl

Status: def	Fase: Versie 1	
Schaal: 1:100	Formaat: A3	Wijz. 0
Tekeningnummer: -	Blad:	Aantal:

Bestandsnaam:Standaardtekening L-wandstuw.dwg

Principe beschoeiing

Paal: Ø100 (kopmaat)
Lengte palen: 3,0m
Hoogte schotten 0,8m
Schotdikte: minimaal 20
Houtsoort schot bovenste 400 FSC, duurzaamheidsklasse I
Palen maximaal h.o.h. 500 FSC, duurzaamheidsklasse II (kastanje)
Hoogte: 50 boven ter plaatse aanwezig maximaal peil
Schotten vastzetten aan paal met slotbout verzinkt

Geotextiel: Geopex of gelijkwaardig

Maten in mm, tenzij anders vermeld.

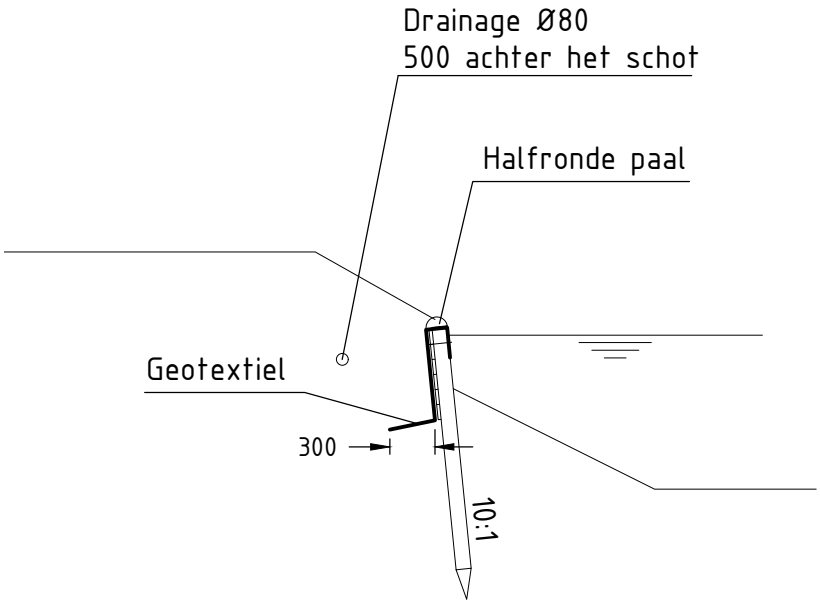

Detail beschoeiing

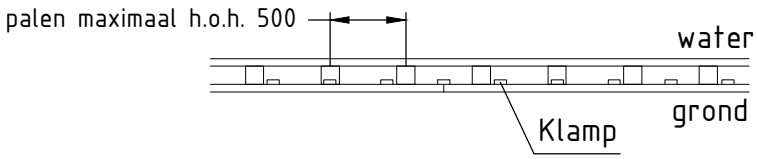

Bovenaanzicht

0	08-02-2017	E. Tietema	-	-	-
Code:	Datum:	Getekend door:	Controle door:	Revisie door:	Omschrijving:

Project:
Aanlegcatalogus
Omschrijving:
Standaardtekening
Beschoeiing
-

Drents Overijsselse Delta
uw waterschap
Dokter van Deenweg 186-208
Postbus 60, 8000 AB Zwolle
Telefoon 088-2331200
www.wdodelta.nl

Status: def	Fase: Versie 8	
Schaal: 1:50	Formaat: A4	Wijz. 0
Tekeningnummer: -	Blad:	Aantal:

Bestandsnaam:Standaardtekening beschoeiing.dwg

Standaardtekening duiker in A of B watergang

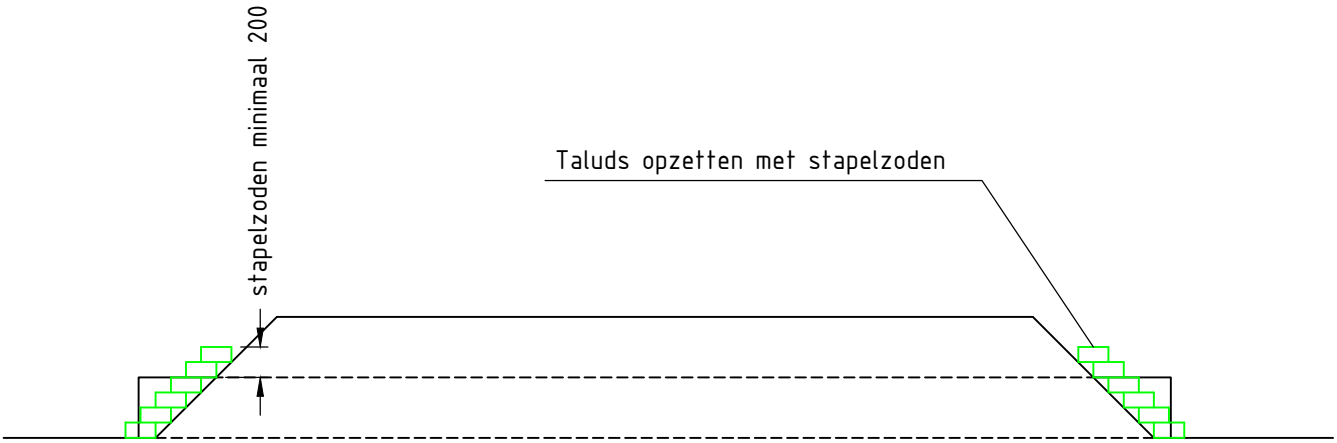

- duiker diameter wordt bepaald door waterschap
- duiker niet afschuinen
- geen faunapassage in de duiker

Maten in mm, tenzij anders aangegeven.

0	25-01-2017	E. Tietema	-	-	-
Code:	Datum:	Getekend door:	Controle door:	Revisie door:	Omschrijving:

Project:

Aanlegcatalogus

Omschrijving:

Standaardtekening duiker in A of B watergang

Drents Overijsselse Delta
uw waterschap
Dokter van Deenweg 186-208
Postbus 60, 8000 AB Zwolle
Telefoon 088-2331200
www.wdodelta.nl

Status: def	Fase: Versie 4	
Schaal: 1:50	Formaat: A4	Wijz. 0
Tekeningnummer: -	Blad:	Aantal:

Bestandsnaam:Standaardtekening duiker in A of B watergang.dwg

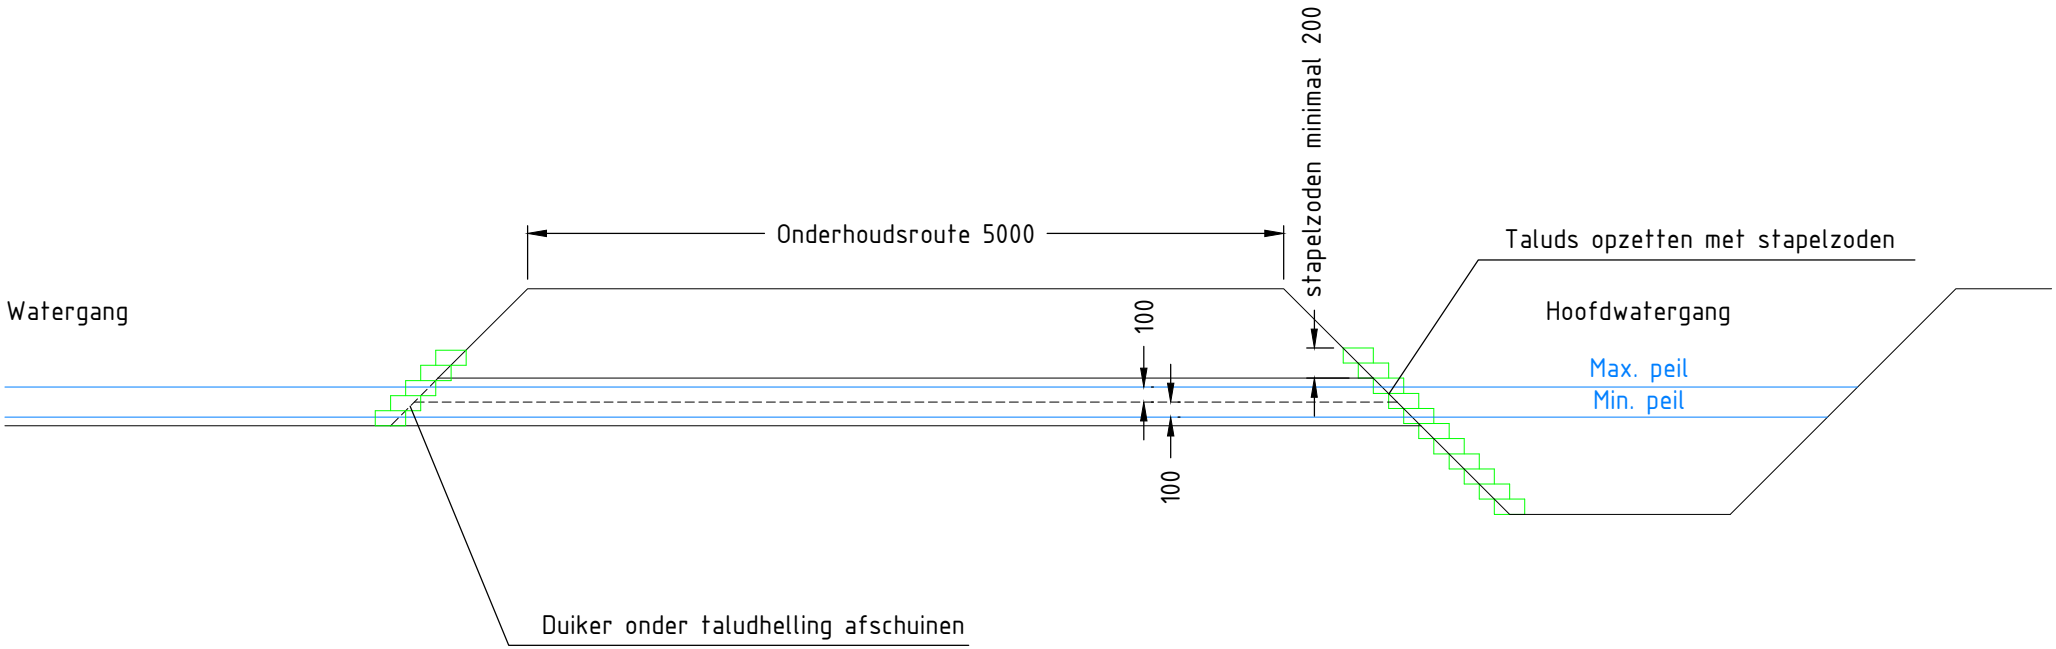

Duiker te bestaan uit een stuk, aanbrengen zonder verbindingsmof uitgezonderd zandgebieden.

maten in mm, tenzij anders aangegeven

0	08-02-2017	E. Tietema	-	-	-
Code:	Datum:	Getekend door:	Controle door:	Revisie door:	Omschrijving:

Project:

Aanlegcatalogus

Omschrijving:

Standaardtekening
Perceelduiker (in onderhoudsroutes)
-

Drents Overijsselse Delta
uw waterschap
Dokter van Deenweg 186-208
Postbus 60, 8000 AB Zwolle
Telefoon 088-2331200
www.wdodelta.nl

Status: def	Fase: Versie 8	
Schaal: 1:50	Formaat: A4	Wijz. 0
Tekeningnummer: -	Blad:	Aantal:

Bestandsnaam:Standaardtekening perceelduiker.dwg

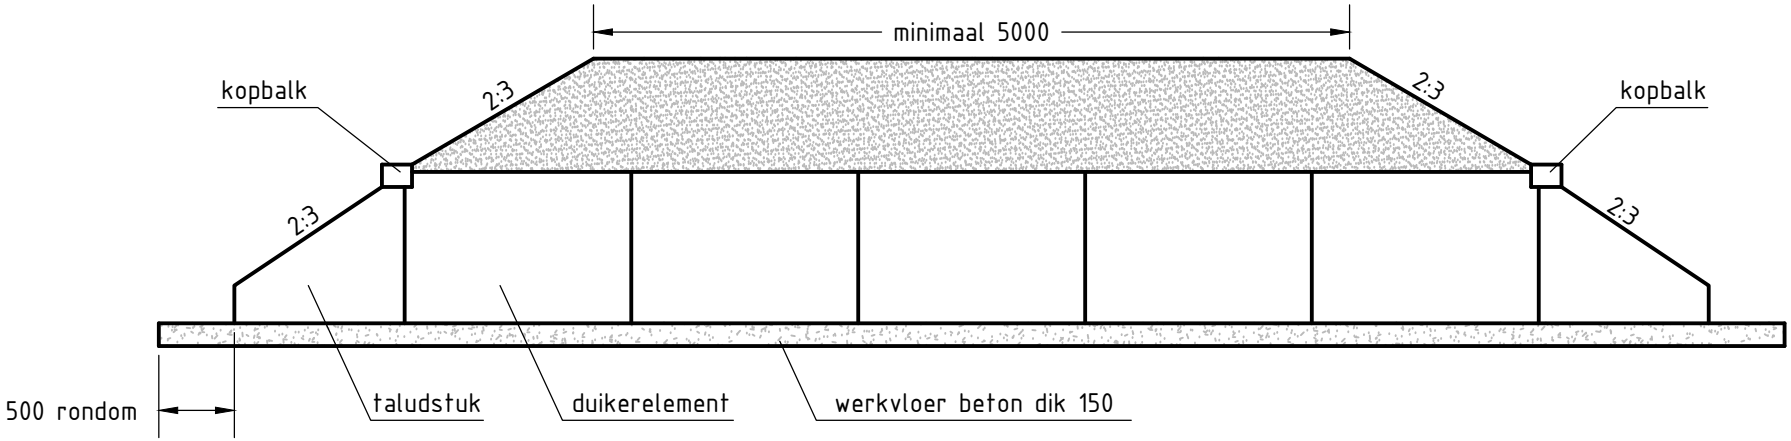

geen faunapassage in de duiker

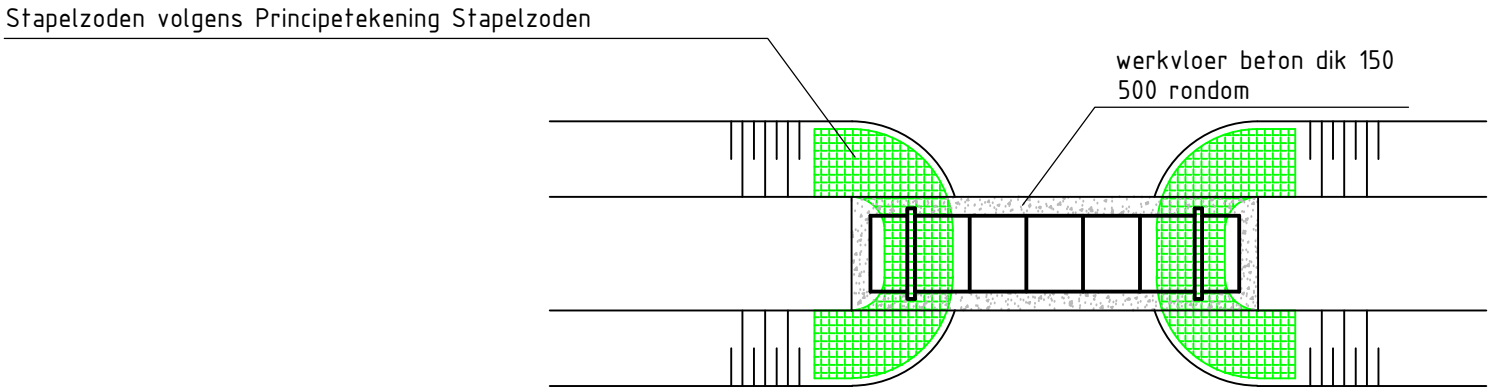

maten in mm, tenzij anders vermeld

Code:	Datum:	Getekend door:	Controle door:	Revisie door:	Omschrijving:
0	08-02-2017	E. Tietema	-	-	-

Project:

Aanlegcatalogus

Omschrijving:

Standaardtekening
Rechthoekige duiker
-

Drents Overijsselse Delta
uw waterschap
Dokter van Deenweg 186-208
Postbus 60, 8000 AB Zwolle
Telefoon 088-2331200
www.wdodelta.nl

Status:	Fase:	
def	Versie 7	
Schaal: 1:50/1:200	Formaat: A4	Wijz. 0
Tekeningnummer: -	Blad:	Aantal:

Bestandsnaam:Standaardtekening rechthoekigeduiker.dwg

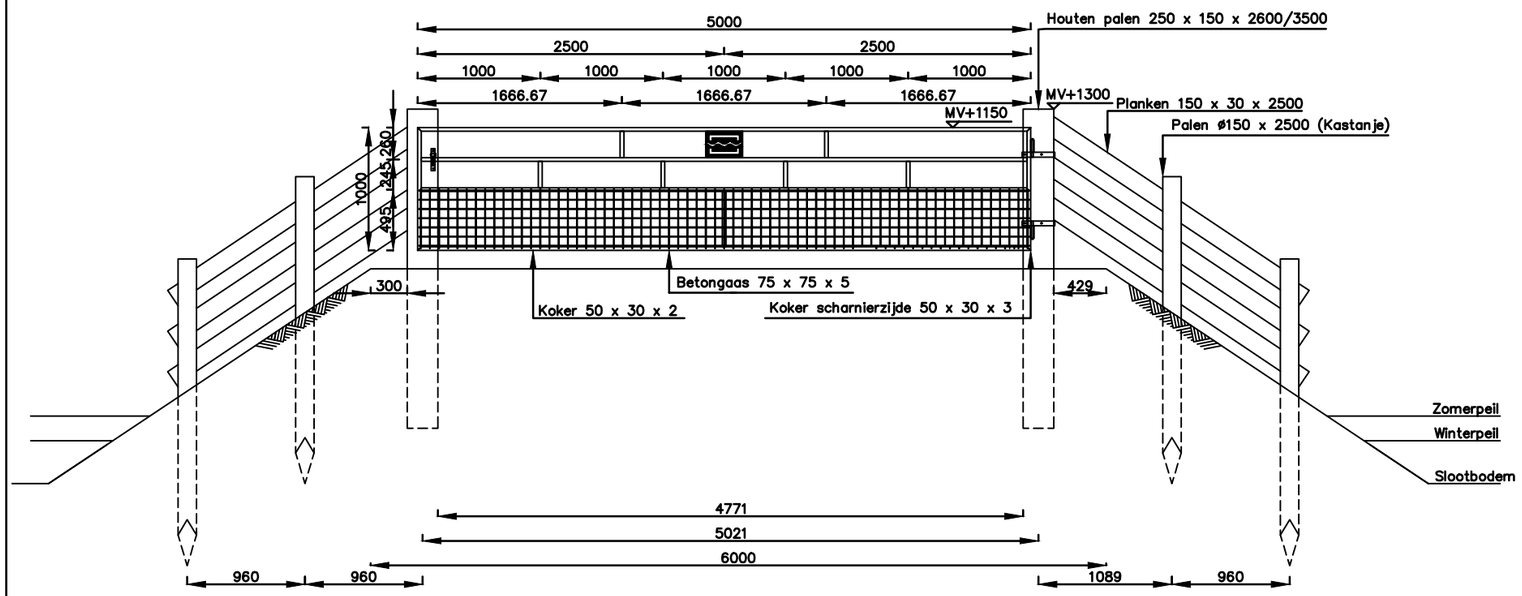

Situatie (1:50)

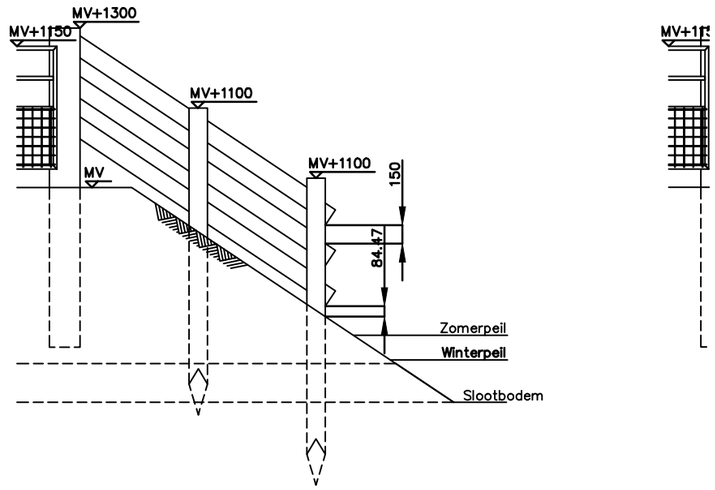

Detail hoogten (1:50)

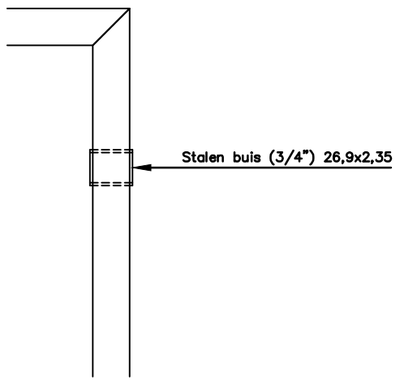

Detail hangwerk (1:5)

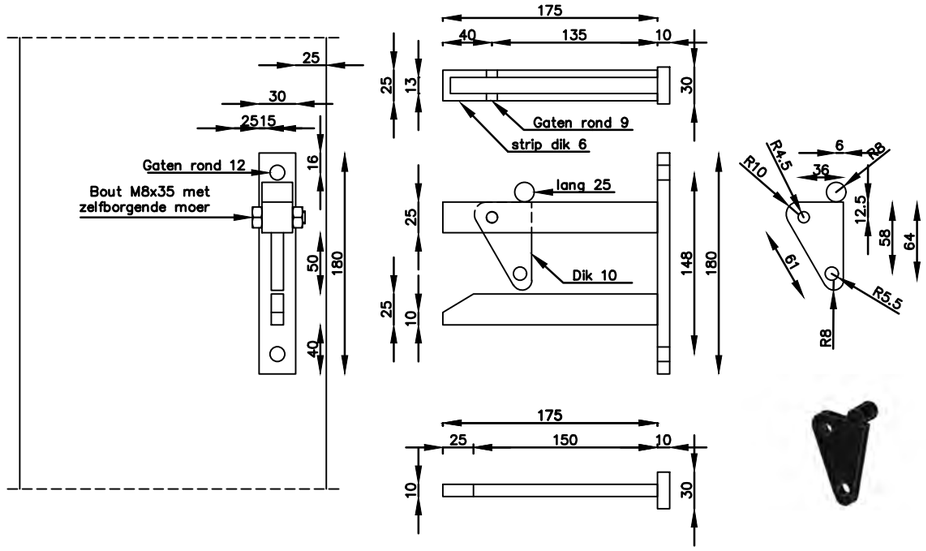

Detail sluitwerk (1:5)

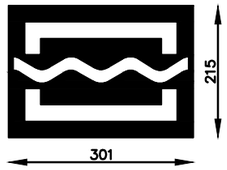

UvW logo uitgesneden uit staalplaat ± 2.5 mm dik.

Detail logo (1:10)

Principe tekening hekwerk op dam
- Palen duurzaamheidsklasse 2 (kastanje)
- Planken duurzaamheidsklasse 2
- Alle metalen thermisch verzinkt
- Bevestigingsmiddelen therm. verzinkt
- Alle maten in mm

Code:	Datum:	Getekend door:	Controle door:	Revisie door:	Omschrijving:
0	21-01-2021	E. Tietema	-	-	-

Project: Aanlegcatalogus

Omschrijving: Standaardtekening IBOOM Dam met schouwpadhek 5m. met vleugel

Drents Overijsselse Delta — uw waterschap
Dokter van Deenweg 186-208, Postbus 60, 8000 AB Zwolle
Telefoon 088-2331200
www.wdodelta.nl

Status:	Fase:	
def	Versie 1	
Schaal: zie tekening	Formaat: A3	Wijz. 0
Tekeningnummer: -	Blad:	Aantal:

Bestandsnaam:Standaardtekening schouwpadhek met vleugel.dwg

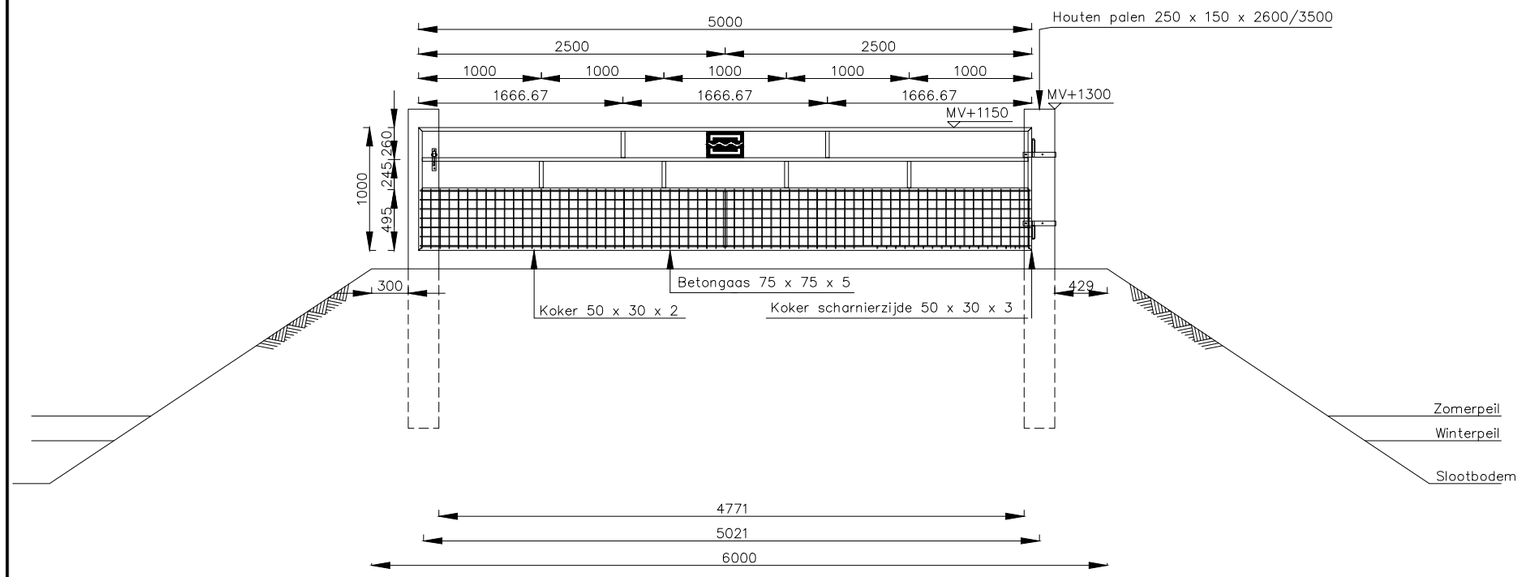

Situatie (1:50)

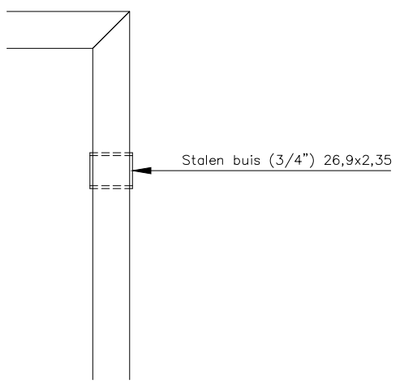

Detail hangwerk (1:5)

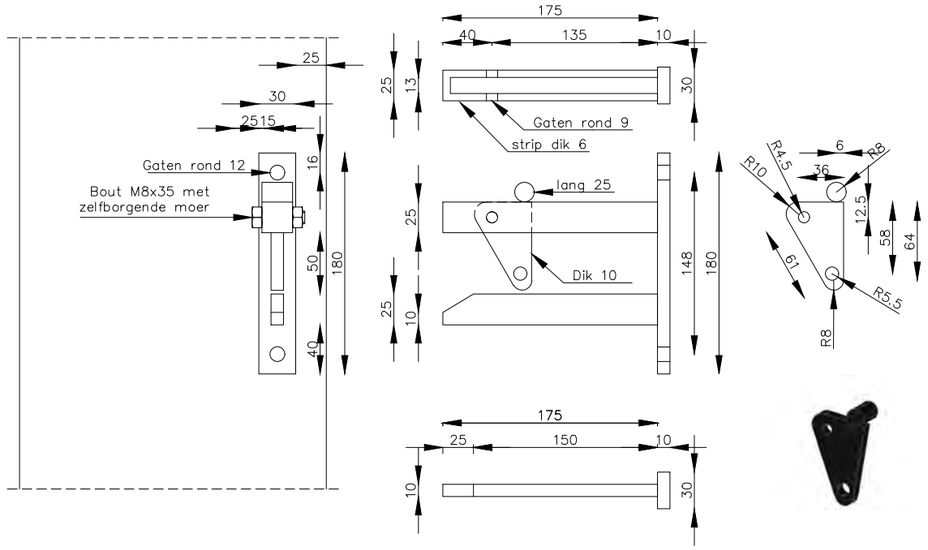

Detail sluitwerk (1:5)

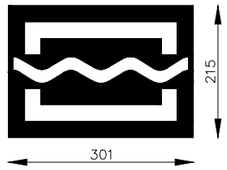

UvW logo uitgesneden uit
staalplaat ± 2.5 mm dik.

Detail logo (1:10)

Principe tekening hekwerk op dam
- Alle metalen thermisch verzinkt
- Bevestigingsmiddelen therm. verzinkt
- Alle maten in mm

Moeren beveiligen tegen diefstal

0	21-01-2021	E. Tietema	-	-	-
Code:	Datum:	Getekend door:	Controle door:	Revisie door:	Omschrijving:

Project:

Aanlegcatalogus

Omschrijving:

Standaardtekening
IBOOM
Dam met schouwpadhek 5m. zonder vleugel

Drents Overijsselse Delta
uw waterschap

Dokter van Deenweg 186-208
Postbus 60, 8000 AB Zwolle

Telefoon 088-2331200
www.wdodelta.nl

Status: def	Fase: Versie 1	
Schaal: zie tekening	Formaat: A3	Wijz. 0
Tekeningnummer: -	Blad:	Aantal:

Bestandsnaam:Standaardtekening schouwpadhek zonder vleugel.dwg