





	persleiding
	laagspanning
	middenspanning
	gas lage druk
	gas hoge druk
	data
	riolering
	water

 kadastrale grens
 aanbrengen duiker
 aanbrengen afrastering met palen en 2x puntdraad
 aanbrengen afrastering met prikpalen en 2x puntdraad
 foto locatie



Opmerking:

- * Maatvoering in meters
- * Materiaalmaten in millimeters, tenzij anders aangegeven
- * Hoogtematen in meters t.o.v. N.A.P.

[illegible]

OPDRACHTGEVER:
WATERSCHAP DRENTS OVERIJSSELSE DELTA

PROJECT:
WATERSCHAPSZORG DEELGEBIED 16 EN 17

ONDERDEEL:
Deelgebied 17 - Werk01 Zuidwolderstraat

SCHAAL: 1:1000	PROJECTNR: 21038223	TEKENINGNR: SI02	FORMAAT: A1	BLAD: 01 van 01
-----------------------	----------------------------	-------------------------	--------------------	------------------------

Roelofs[®]

 Drents
Overijsselse
Delta
(oude waterschap)

Postadres
Postbus 12 7683 ZG Den Ham


Bezoekadres
Kroenzenhoek 8 7683 PM Den Ham

T +31 (0)546 67 88 88
E info@roelofsgroep.nl

Tevens vestigingen in
Sneek Steenwijk
Spijkenisse Veenendaal
Stadskanaal Weesp


Meer waarde aan ruimte 



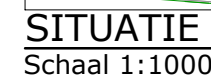




Schaal n.v.t.

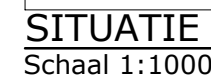



	perleiding
	laagspanning
	middenspanning
	gas lage druk
	gas hoge druk
	data
	riolering
	water

— · — kadastrale grens
 > < aanbrengen duiker
 1 foto locatie



Opmerking:
 * Maatvoering in meters
 * Materiaalmaten in millimeters, tenzij anders aangegeven
 * Hoogtematen in meters t.o.v. N.A.P.

[illegible]

OPDRACHTGEVER:
WATERSCHAP DRENTS OVERIJSSELSE DELTA

PROJECT:
WATERSCHAPSZORG DEELGEBIED 16 EN 17

ONDERDEEL:
Deelgebied 17 - Werk 3 Zuidwolderstraat 16

SCHAAL: 1:1000	PROJECTNR: 21038223	TEKENINGNR: SI02	FORMAAT: A1	BLAD: 01 van 01
-----------------------	----------------------------	-------------------------	--------------------	------------------------

Roelofs 

 Drents
Overijssel
Delta
in waterschap

Postadres
Postbus 12 7683 ZG Den Ham


Bezoekadres
Kroezenhoek 8 7683 PM Den Ham


T +31 (0)546 67 88 88
E info@roelofsgrp.nl


Tevens vestigingen in

Sneek	Steenwijk
Spijkenisse	Veenendaal
Stadskanaal	Weesp



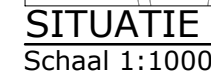

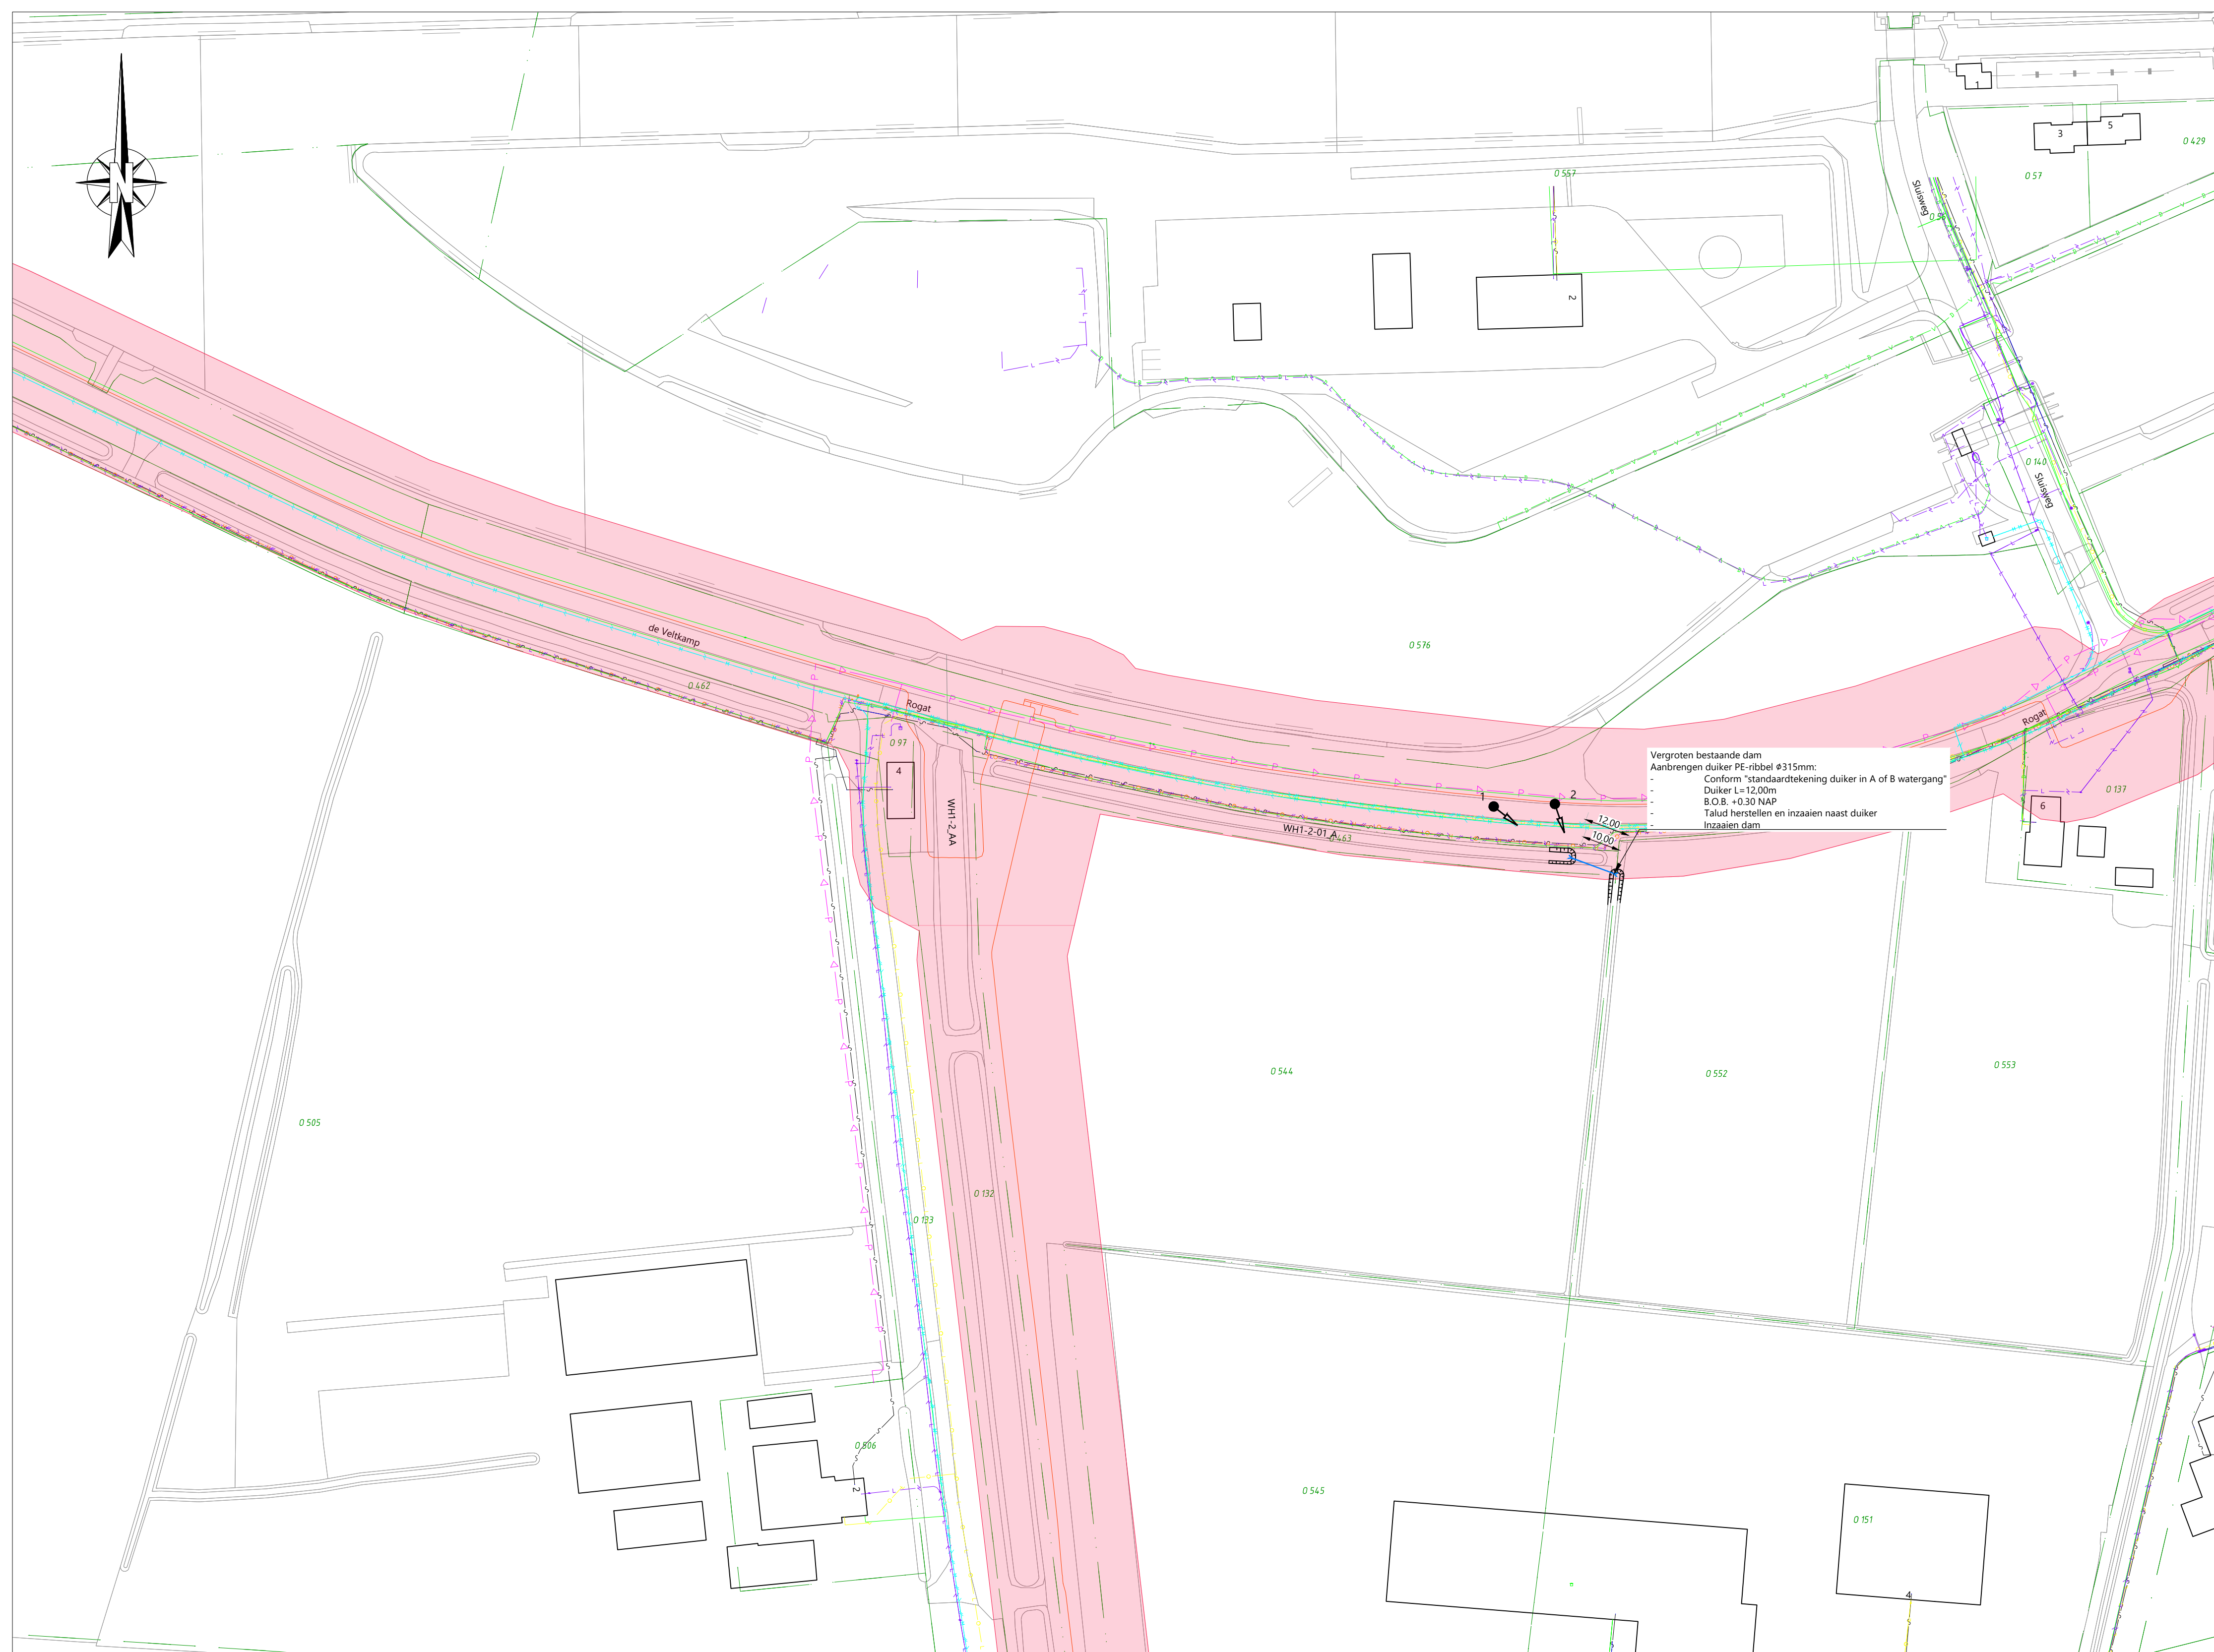

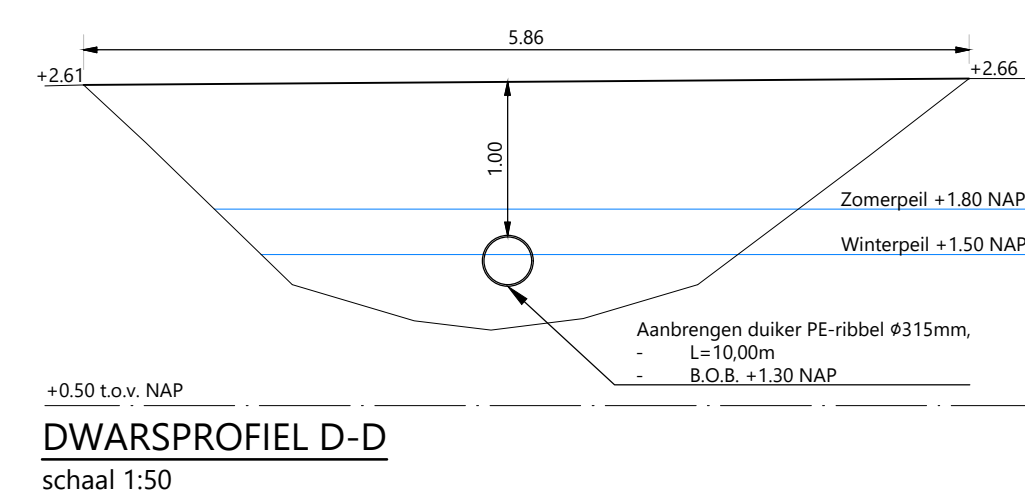







DWARSPROFIEL D-D
schaal 1:50

- Conform "standaardtekening duiker in A of B watergang"
- Duiker L=10,00m
- B.O.B. +1.30 NAP
- Talud herstellen en inzaaien naast duiker
- Inzaaien dam
- Eenzijdig afschuiven duiker, noordzijde

Meer waarde aan ruimte 





-  kadastrale grens
-  aanbrengen duiker
-  verwijderen duiker
-  herprofilen weiland
-  foto locatie

Blad 01-01

OVERZICHT
Schaal n.v.t.

Opmerking:

- * Maatvoering in meters
- * Materiaalmaten in millimeters, tenzij anders aangegeven
- * Hoogtematen in meters t.o.v. N.A.P.

[illegible]

OPDRACHTGEVER:
WATERSCHAP DRENTS OVERIJSSELSE DELTA

PROJECT:
WATERSCHAPSZORG DEELGEBIED 16 EN 17

ONDERDEEL:
Deelgebied 17 - Werk 7 Bazuinerweg 6

SCHAAL: 1:1000	PROJECTNR: 21038223	TEKENINGNR: SI02	FORMAAT: A1	BLAD: 01 van 01
-----------------------	----------------------------	-------------------------	--------------------	------------------------

Roelofs[®]

 Drents
Overijsselse
Delta
in waterschap

Postadres
Postbus 12 7683 ZG Den Ham

Bezoekadres
Kroezenhoek 8 7683 PM Den Ham

T +31 (0)546 67 88 88
E Info@roelofsgroep.nl

Tevens vestigingen in
Sneek Steenwijk
Spijkenisse Veenendaal
Stadskanaal Weesp

Meer waarde aan ruimte

