

WATERVERGUNNING

**het maken en behouden van een lozingsvoorziening en het lozen van water
op de Platsbeek te Nuth**

Documentnummer: 2017-Z10752

Zaaknummer: 2018-D98247

Datum vergunning: 25 januari 2018



INHOUDSOPGAVE

1	Onderwerp aanvraag.....	3
2	Conclusie	3
3	Besluit.....	3
4	Ondertekening.....	4
5	Voorschriften.....	5
5.1	Voorschriften algemene aard.....	5
5.2	Specifieke voorschriften	7
6	Aanvraag.....	8
6.1	Samenvatting aanvraag.....	8
6.2	Locatie	8
6.3	Vergunningplichtige handelingen	9
7	Toetsing aanvraag	9
7.1	Algemeen.....	9
7.2	Overwegingen voor het uitvoeren van handelingen in een watersysteem waarvoor krachtens verordening van het waterschap vergunning is vereist	10
8	Procedure en rechtsbescherming	11
8.1	Procedure	11
8.2	Rechtsbescherming	11
9	Mededelingen	12
10	Bijlagen	12

BESLUIT INGEVOLGE DE WATERWET

2018-D98247

1 Onderwerp aanvraag

Het dagelijks bestuur van Waterschap Limburg heeft op 11 december 2017 een aanvraag ontvangen van Ducot Engineering & Advies BV namens de gemeente Nuth, Deweverplein 1, 6361 BZ Nuth om een vergunning als bedoeld in hoofdstuk 6 van de Waterwet.

De aanvraag betreft het uitvoeren van handelingen in een watersysteem, beschermingszone of profiel van vrije ruimte, waarvoor krachtens de Waterwet en/of verordening van het waterschap een vergunning is vereist.

Concreet gaat de aanvraag over het maken en behouden van een lozingsvoorziening en het lozen van water op de Platsbeek in de gemeente Nuth.

2 Conclusie

Met het in de vergunning opnemen van voorschriften is gewaarborgd dat de te bereiken doelstellingen zoals bedoeld in artikel 2.1 van de Waterwet in voldoende mate worden beschermd.

3 Besluit

Gelet op de bepalingen van de Waterwet, het Waterbesluit, de Waterregeling, het besluit van het Algemeen Bestuur van waterschap Limburg van 2 januari 2017, het besluit van het Dagelijks Bestuur van waterschap Limburg van 3 januari 2017, de Keur Waterschap Roer en Overmaas, de Algemene wet bestuursrecht en de hieronder vermelde overwegingen besluit het dagelijks bestuur als volgt:

- a. de gevraagde vergunning te verlenen aan de gemeente Nuth, Deweverplein 1, 6361 BZ Nuth voor:
 - het maken en behouden van een lozingsvoorziening, waarvoor vergunning is vereist op grond van artikel 6.13 van de Waterwet juncto artikel 4.1, lid 1, sub b van de Keur Waterschap Roer en Overmaas;
 - het lozen van water, waarvoor vergunning is vereist op grond van artikel 6.13 van de Waterwet juncto artikel 4.5 van de Keur Waterschap Roer en Overmaas;
- b. aan de vergunning de volgende voorschriften te verbinden met het oog op de in artikel 2.1 van de Waterwet genoemde doelstellingen;
- c. de tekeningen "15-727 TK003 d.d. 25-09-2017 en 15-727 TK004-2 d.d. 04-01-2017 van Ducot Engineering & Advies BV " deel te laten uitmaken van de vergunning.

4 Ondertekening

Het dagelijks bestuur van Waterschap Limburg,
namens deze,



Geert Vogels

Teammanager vergunningen en plantoetsing

5 Voorschriften

5.1 Voorschriften algemene aard

Voorschrift 1

Beheer en onderhoud

1. De op grond van deze vergunning aanwezige werken moeten doelmatig functioneren, in goede staat van onderhoud verkeren en met zorg worden bediend.
2. Het waterschap kan bij het onderhoud van de werken nadere aanwijzingen geven. De vergunninghouder zorgt ervoor dat gegeven aanwijzingen terstond worden opgevolgd.

Voorschrift 2

Contactpersoon

1. De vergunninghouder wijst één of meer personen aan die in het bijzonder belast is (zijn) met het toezicht op de naleving van het bij deze vergunning bepaalde of bevolene en met wie het waterschap (in spoedgevallen ook buiten kantooruren) overleg kan voeren.
2. De vergunninghouder deelt schriftelijk binnen 14 dagen nadat deze vergunning in werking is getreden aan het waterschap mede, naam, adres, telefoonnummer en emailadres van degene(n) die is/zijn aangewezen. Dat kan ook via handhaving@waterschaplimburg.nl.
3. De vergunninghouder meldt eventuele wijzigingen ten opzichte van het voorgaande binnen 14 dagen na de wijziging schriftelijk aan het waterschap. Dat kan ook via handhaving@waterschaplimburg.nl.
4. Tijdens de werkzaamheden moet ter plaatse een exemplaar (of kopie) van deze vergunning aanwezig zijn.

Voorschrift 3

Start en einde werkzaamheden

1. De vergunninghouder meldt de startdatum van de werkzaamheden waarvoor vergunning is verleend, ten minste één week voor aanvang schriftelijk aan het waterschap. Dat kan ook via handhaving@waterschaplimburg.nl.
2. De vergunninghouder meldt de einddatum van de werkzaamheden waarvoor vergunning is verleend, uiterlijk één week na afronding schriftelijk aan het waterschap. Dat kan ook via handhaving@waterschaplimburg.nl.

Voorschrift 4

Afwijken van de vermelde gegevens

Afwijken van de gegevens die schriftelijk zijn ingediend bij het waterschap is alleen toegestaan als dit schriftelijk door het waterschap is goedgekeurd. Bij afwijking van de gegevens zoals deze zijn opgenomen in deze vergunning of in de voorschriften moet een wijziging van de vergunning worden aangevraagd.

Voorschrift 5

Uitvoeringsvoorschriften

1. De werken moeten worden gerealiseerd en behouden conform de tekeningen bij dit besluit (zie bijlagen).
2. De vergunninghouder moet redelijkerwijs alle mogelijke maatregelen treffen, om te voorkomen dat het waterschap, dan wel derden, schade lijden ten gevolge van het gebruik van deze vergunning.
3. Bij het optreden van nadelige effecten als gevolg van de vergunde activiteiten, kan het dagelijks bestuur van het waterschap besluiten tot stillegging van de handeling. Eventueel kan het waterschap aanvullende eisen stellen om verdere nadelige effecten te voorkomen.
4. Het waterschap kan gedurende de werkzaamheden ter bescherming van de betrokken belangen nadere aanwijzingen geven. De vergunninghouder zorgt ervoor dat de gegeven aanwijzingen terstond worden opgevolgd.
5. De vergunninghouder meldt schade aan waterstaatkundige voorzieningen en/of verstoring van de waterhuishouding als gevolg van zijn handelen onmiddellijk per e-mail (handhaving@waterschaplimburg.nl) aan het waterschap om de schade en/of verstoring later schriftelijk te bevestigen.
6. Direct nadat de werken voltooid zijn, zorgt de vergunninghouder voor het opruimen en afvoeren van alle afval en alle gebruikte en niet-gebruikte werktuigen, materialen en (hulp)werken.
7. Hulpconstructies en/of hulpwerken mogen alleen worden toegepast na goedkeuring van het waterschap.
8. Binnen vier weken na voltooiing van de werken moet een ingemeten revisietekening worden verstrekt aan het waterschap. Op de revisietekening moet de ligging van de werken overeenkomstig de vergunning gedetailleerd en op schaal ingetekend zijn. Bedoelde revisietekening maakt deel uit van deze vergunning.

Voorschrift 6

Calamiteiten en/of bijzondere omstandigheden

1. Als de vergunninghouder als gevolg van calamiteiten of bijzondere omstandigheden niet aan de vergunningvoorschriften kan voldoen, moet hij dit direct melden (via handhaving@waterschaplimburg.nl) en zo spoedig mogelijk schriftelijk bevestigen aan het waterschap.
2. Indien zich een calamiteit of bijzondere omstandigheid voordoet waardoor nadelige gevolgen voor het waterstaatswerk zijn ontstaan of dreigen te ontstaan, treft de vergunninghouder onmiddellijk de maatregelen die redelijkerwijs kunnen worden verlangd, om nadelige gevolgen voor het waterstaatswerk te voorkomen of, voor zover die gevolgen niet kunnen worden voorkomen, zoveel mogelijk te beperken of ongedaan te maken.
3. De vergunninghouder moet redelijkerwijs alle mogelijke maatregelen treffen, om te voorkomen dat het waterschap, dan wel derden, schade lijden ten gevolge van de calamiteit of bijzondere omstandigheid.

Voorschrift 7

Waterstaatkundig belang

1. Het waterschap kan de vergunning en de daaraan verbonden voorschriften en beperkingen wijzigen, aanvullen of geheel of gedeeltelijk intrekken wanneer dit op grond van een waterstaatkundig belang noodzakelijk is zoals bedoeld in artikel 6.22 lid 1 en lid 3 sub b van de Waterwet.
2. Indien het gestelde in voorgaand voorschrift tot gevolg heeft dat de vergunninghouder daardoor het aanwezige werk moet aanpassen of verwijderen, zal de vergunninghouder dit voor eigen rekening en risico moeten doen. Hierbij bestaat geen recht op schadevergoeding, tenzij deze schade redelijkerwijs niet of niet geheel te zijnen laste behoort te blijven en voor zover de vergoeding niet of niet voldoende anderszins is verzekerd, zoals bedoeld in artikel 7.14 van de Waterwet.

Voorschrift 8

Beëindiging gebruik

1. Indien de werken waarvoor vergunning is verleend hun functie hebben verloren en aldus niet meer worden gebruikt, stelt de vergunninghouder het waterschap daarvan zo spoedig mogelijk schriftelijk in kennis.
2. De vergunninghouder ruimt vervolgens de werken binnen een door het waterschap te stellen termijn op, tenzij het waterschap schriftelijk aangeeft dit niet nodig te achten.
3. De vergunninghouder brengt na het opruimen de watergang ter plaatse in een door het waterschap te bepalen toestand.

5.2 Specifieke voorschriften

Voorschrift 9

Lozingen

1. De oevers en eventueel de overliggende oevers en de bodem van de watergangen moeten ter plaatse van het lozingspunt op deugdelijke wijze tegen uitspoeling en afkalving worden beschermd.
2. De lozingsvoorziening dient overeenkomstig de bij deze vergunning behorende tekening (bijlage 2, 15-727 TK004-2 d.d. 04-01-2017) te worden uitgevoerd.
3. Het maximum lozingsdebiet bedraagt 10 liter per seconde.
4. Het lozingsdebiet wordt gereguleerd middels een spindelschuif van het type KWT, KSA-MD D400mm, dubbelkerend.
5. De lozingsvoorziening en dan met name de lozingsbuis moeten voldoende stevig worden uitgevoerd zodat deze met onderhoudsmachines te passeren is.
6. Er dient een berging te worden gerealiseerd met een inhoud van 150 m3, overeenkomstig tekening 15-727 TK003 d.d. 25-09-2017 (bijlage 1) .

6 Aanvraag

6.1 Samenvatting aanvraag

In de Bongerdstraat in de gemeente Nuth is sprake van wateroverlast. De gemeente heeft onderzocht hoe deze overlast te voorkomen is. Eén van de maatregelen hiervoor is om het regenwater te scheiden van het gemeentelijk riool en vervolgens het schone hemelwater te lozen op de Platsbeek.

Om de piekbelasting op de Platsbeek niet te laten toenemen wordt er een regenwaterbuffer aangelegd van waaruit het water gedoseerd wordt geloosd.


In totaal wordt er ca. 1600 m² afgekoppeld. De regenwaterbuffer die wordt aangelegd heeft een inhoud van 150 m³.

De gemeente vraagt vergunning aan voor het aanleggen van een lozingsvoorziening ter hoogte van de Bongerdweg te Nuth, en het lozen van maximaal 10 liter per seconde op de Platsbeek.

De aanvraag is namens de Gemeente Nuth ingediend door Ducot Engineering & Advies BV.

6.2 Locatie

De lozingsvoorziening wordt aangelegd op de locatie met de RD-coördinaten X= 188922, Y= 325272. De lozingsvoorziening mondt uit in de Platsbeek. De Platsbeek is ter plaatse van de aangevraagde activiteiten gelegen in de gemeente Nuth en is opgenomen in de legger van Waterschap Roer en Overmaas.

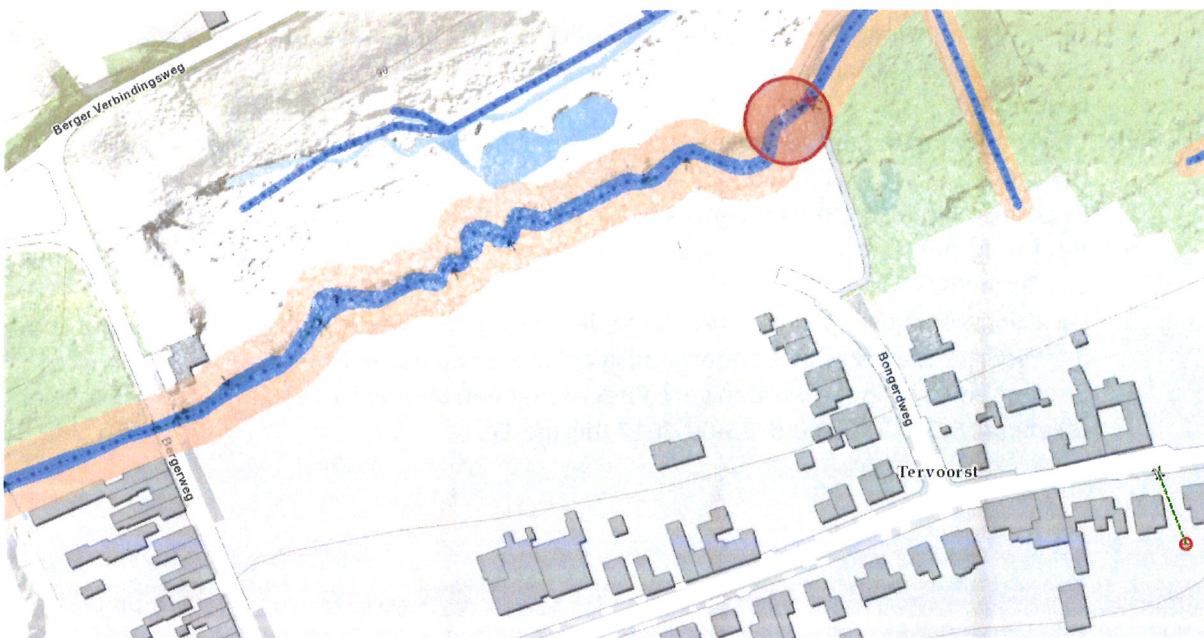

6.3 Vergunningplichtige handelingen

Op grond van artikel 6.13 van de Waterwet is een watervergunning vereist voor het uitvoeren van handelingen in een watersysteem waarvoor krachtens verordening van het waterschap vergunning is vereist.

In het besluit van het Algemeen Bestuur van het waterschap Limburg van 2 januari 2017, is besloten dat de keuren en de leggers watergangen en waterkeringen van de waterschappen Peel en Maasvallei en Roer en Overmaas hun rechtskracht blijven gehouden voor de gebieden van de voormalige waterschappen Peel en Maasvallei en Roer en Overmaas totdat deze door het algemeen bestuur van het waterschap Limburg zijn ingetrokken. De Keur van Waterschap Roer en Overmaas 2014 geldt als een keur zoals bedoeld in artikel 78 van de Waterschapswet. Dit betekent dat onderhavige vergunningaanvraag wordt getoetst aan de Keur Waterschap Roer en Overmaas 2014.

Ingevolge de Keur Waterschap Roer en Overmaas 2014 is in dit geval vergunning vereist voor:

- Het maken en behouden van een lozingsvoorziening, waarvoor vergunning is vereist op grond van artikel 6.13 van de Waterwet juncto artikel 4.1, lid 1, sub b van de Keur Waterschap Roer en Overmaas; en
- Het lozen van water, waarvoor vergunning is vereist op grond van artikel 6.13 van de Waterwet juncto artikel 4.5 van de Keur Waterschap Roer en Overmaas;

7 Toetsing aanvraag

7.1 Algemeen

De Waterwet omschrijft in artikelen 2.1 en 6.11 Waterwet het toetsingskader voor de beslissing op de aanvraag. In dit artikel zijn de algemene doelstellingen aangegeven die richtinggevend zijn bij de uitvoering van het waterbeheer:

- a. voorkoming en waar nodig beperking van overstromingen, wateroverlast en waterschaarste en;
- b. bescherming en verbetering van de chemische en ecologische kwaliteit van watersystemen en;
- c. vervulling van maatschappelijke functies door watersystemen.

Deze doelstellingen vormen in onderlinge samenhang het toetsingskader bij vergunningverlening. Een vergunning wordt geweigerd indien de doelstellingen van het waterbeheer zich niet verenigbaar zijn en het niet mogelijk is om de belangen van het waterbeheer door het verbinden van voorschriften of beperkingen voldoende te beschermen.

De doelstellingen zijn geconcretiseerd via normen en beleid ten aanzien van veiligheid, waterkwantiteit, waterkwaliteit en maatschappelijke functieervulling door watersystemen. De uitwerking hiervan vindt plaats in de Waterwet, in aanvullende regelgeving, in water- en beheerplannen op grond van hoofdstuk 4 van de Waterwet en in beleidsregels. De vastgestelde normen en het beleid zijn richtinggevend bij de toetsing of een aangevraagde handeling verenigbaar is met de doelstellingen voor het waterbeheer.

7.2 Overwegingen voor het uitvoeren van handelingen in een watersysteem waarvoor krachtens verordening van het waterschap vergunning is vereist

De vergunningaanvraag is getoetst aan:

- de Keur Waterschap Roer en Overmaas 2014;
- de van toepassing zijnde beleidsregels vergunningverlening Waterschap Roer en Overmaas, behorende bij de Keur Waterschap Roer en Overmaas.

Aanvragen om een vergunning voor activiteiten in of nabij watergangen worden, voor zover voor de betreffende activiteit geen absoluut verbod geldt, getoetst op:

- afname bergingscapaciteit watergang:
Het totale verhard oppervlakte neemt niet toe. In de huidige situatie treedt bij hevige neerslag een riooloverstort in werking die loost op de Platsbeek. In de toekomst zal het hemelwater rechtstreeks en gedoseerd worden geloosd op de Platsbeek;
- afname doorstroomcapaciteit watergang:
De lozingsvoorziening wordt verwerkt in het talud van de Platsbeek. Er is dus geen afname van de doorstroomcapaciteit van de watergang, ook verder benedenstrooms niet;
- stabiliteit taluds:
De lozingsvoorziening wordt voldoende robuust aangelegd;
- negatief effect op waterkwaliteit:
Het totaal aan maatregelen zal een positief effect hebben op de waterkwaliteit omdat de vuiluitworp bij de riooloverstort afneemt;
- negatief effect op ecologie:
Door de verbetering van het effect op de waterkwaliteit zal ook het effect op de ecologie verbeteren;
- negatief effect op grondwaterregime:
Het grondwaterpeil is lager dan de lozingsvoorziening. Er is dus geen effect op het grondwaterregime;
- mogelijkheid van doelmatig onderhoud watergang:
De lozingsvoorziening is overrijdbaar met onderhoudsmachines. Aan het onderhoudsregime van de Platsbeek verandert niets;
- toekomstige ontwikkelingen / verbeteringen watersysteem:
Er zijn ter plekke geen ontwikkelingen voorzien.

Belangenafweging:

Het belang van de aanvrager bij het verkrijgen van een vergunning is afgewogen tegen de waterhuishoudkundige belangen die door de Waterwet en de Keur van Waterschap Roer en Overmaas worden beschermd.

De in de vergunning opgenomen voorschriften waarborgen dat de doelstellingen van het waterbeheer voldoende worden beschermd. De vergunning wordt verleend.

8 Procedure en rechtsbescherming

8.1 Procedure

Waterschap Limburg heeft op 11 december 2017 de vergunningaanvraag ontvangen via het omgevingsloket online met aanvraagnummer 3361069 en heeft de aanvraag geregistreerd onder zaaknummer 2017-Z10752. De aanvraag bestaat uit een aanvraagformulier en een tekening profielen en details wateroverlast, tekening riolering Bongerdweg en een tekening verharding Bongerdweg.

De voorbereiding van deze vergunning op grond van de Waterwet heeft conform het gestelde in afdeling 4.1.2 van de Algemene wet bestuursrecht (Awb) plaatsgevonden.

8.2 Rechtsbescherming

Bezwaar

Op grond van de Algemene wet bestuursrecht kunnen belanghebbenden, gedurende een periode van zes weken vanaf de dag na bekendmaking van de vergunning middels toezending daarvan aan de aanvrager, tegen deze vergunning een bezwaarschrift indienen. Het bezwaarschrift moet worden gericht aan het dagelijks bestuur van het Waterschap Limburg, Postbus 2207, 6040 CC Roermond, onder vermelding van het zaaknummer 2017-Z10752.

Het bezwaarschrift dient te zijn ondertekend en bevat tenminste:

- a. de naam en het adres van de indiener;
- b. de dagtekening;
- c. een omschrijving van het besluit waartegen het bezwaar is gericht;
- d. de motivering van het bezwaar.

Deze vergunning treedt in werking vanaf de dag na de bekendmaking. Op grond van artikel 6:16 van de Algemene wet bestuursrecht schorst het indienen van bezwaar de werking van dit besluit niet. Gelet hierop kan, indien tegen dit besluit bezwaar wordt aangetekend, gedurende de bezwaartermijn tevens een verzoek om een voorlopige voorziening worden ingediend bij de rechtbank. De voorzieningenrechter kan dan uitspreken dat de werking van het besluit wordt opgeschort.

Het verzoek tot het treffen van een voorlopige voorziening moet worden gericht aan de voorzieningenrechter van de rechtbank Limburg, sector bestuursrecht, Postbus 950, 6040 AZ Roermond. Voor het treffen van een voorlopige voorziening is een griffierecht verschuldigd.

Het verzoekschrift dient te zijn ondertekend en bevat tenminste:

- a. de naam en het adres van de indiener;
- b. de dagtekening;
- c. een omschrijving van het besluit waartegen het verzoek is gericht;

- d. de motivering van het verzoek;
- e. een afschrift van het ingediende bezwaarschrift.

U kunt ook digitaal een verzoek om een voorlopige voorziening indienen bij genoemde rechtbank via <http://loket.rechtspraak.nl/bestuursrecht>. Daarvoor moet u beschikken over een elektronische handtekening (DigiD). Kijk op de genoemde site voor de precieze voorwaarden.

Wij verzoeken u in het voorkomende geval vriendelijk om een afschrift van het verzoek tot het treffen van een voorlopige voorziening toe te zenden aan het Waterschap Limburg, Postbus 2207, 6040 CC Roermond. U kunt dit afschrift ook per e-mail sturen naar info@waterschaplimburg.nl.


9 Mededelingen

Een afschrift van deze vergunning is verzonden aan:
Ducot Engineering & Advies BV, t.a.v. J.P. Janssens, Bovende Wolfskuil 3-3D30, 6049 LX Herten


10 Bijlagen

Bijlagen behorende bij vergunning met kenmerk 2018-D98247:


1. Tekening "Wateroverlast Bongerdweg, Riolering, nummer 15-727 TK003 d.d. 25-09-2017
2. Tekening "Wateroverlast Bongerdweg, Profielen en details, nummer 15-727 TK003 d.d. 25-09-2017

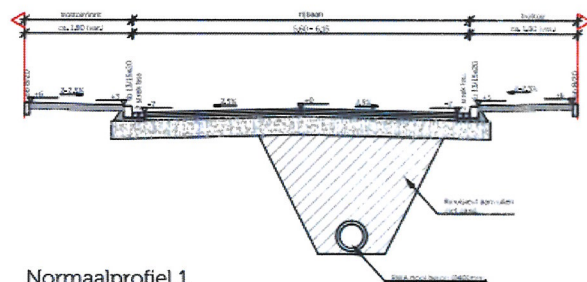


Normaalprofiel 1
Schaal 1:50

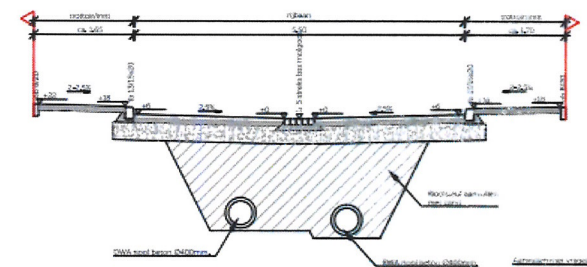


Normaalprofiel 2
Schaal 1:50

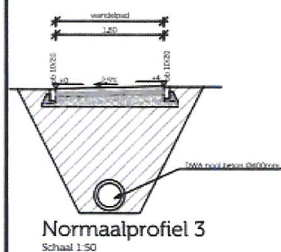


Normaalprofiel 3
Schaal 1:50

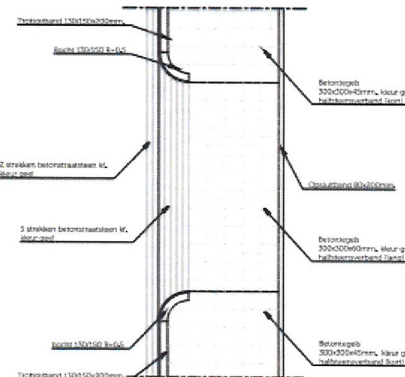

Detail 1 : Inritconstructie
Schaal 1:50

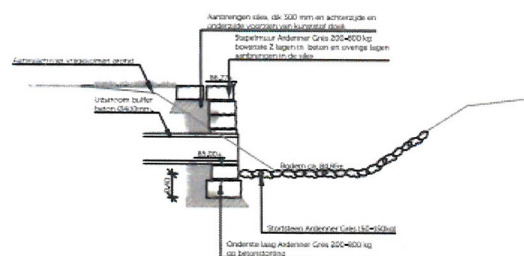


Detail 2 : Uitstroomvoorziening beek
Schaal 1:50

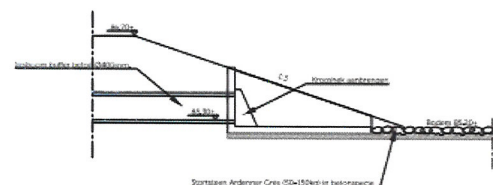


Detail 3 : In- / uitstroomvoorziening buffer
Schaal 1:50




Constructie trottoir
Schaal 1:20

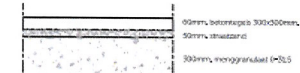


Constructie inrit
Schaal 1:20

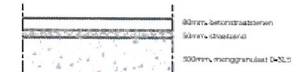


Constructie rijbaan/parkeren elementverharding
Schaal 1:20

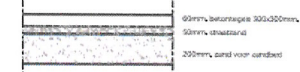

Constructie wandelpad
Schaal 1:20

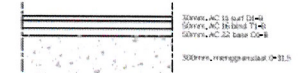

Constructie rijbaan asfaltverharding
Schaal 1:20

Aanpassing n.v.v. overleg met Gemeente d.d. 22-12-16	JPD	KD	PR	04-01-2017	C
Aanpassing n.v.v. overleg met Gemeente/WRO d.d. 28-05-16	JPD	KD	PR	11-11-2016	B
aanpassing wijziging	acc.	gez.	get.	datum	A
eerste uitgave	JPD	KD	PR	18-07-2016	
project Wateroverlast Bongerweg					
onderdeel Profielen en details					
opdrachtgever Gemeente Nuth					
fase : BO					
schaal : 1:50					
projectnr. : 15-727					
bestelnr. : 15-727 89001					
tekeningsnr. : 15-727 TH004-2					
formaat : A2					
bestand : 15-727 TH004C.dwg					
 DUC Engineering & Advies Werken met ruimte, ruimte die werkt					
Oudst Engineering & Advies BV Business Center Raaijpaart Boven de Waalse 3 unit 3.030 6049 LX Raaijmond Tel: 0475 - 71 15 90 info@ducat.nl website: www.ducat.nl					

SAMENVATTING BEHEERREGISTER

Type kunstwerk	Lozingsvoorziening
Materiaal	Beton
Afmetingen / diameter	Diameter 400
Coördinaten	X= 188922, Y= 325272
Afsluiter	7. KWT, KSA-MD D400mm, dubbelkerend
Vergunning of melding nummer	Documentnummer ZGW 2018-D98247
Gerealiseerd	Planvorming
Leggerobject	nee
Calamiteitenobject	nee
Bedieningsplichtig	vergunninghouder
Onderhoudsplichtig	vergunninghouder
Tekening	Documentnummer ZGW 2017-D89286 en D89285
Foto's	

