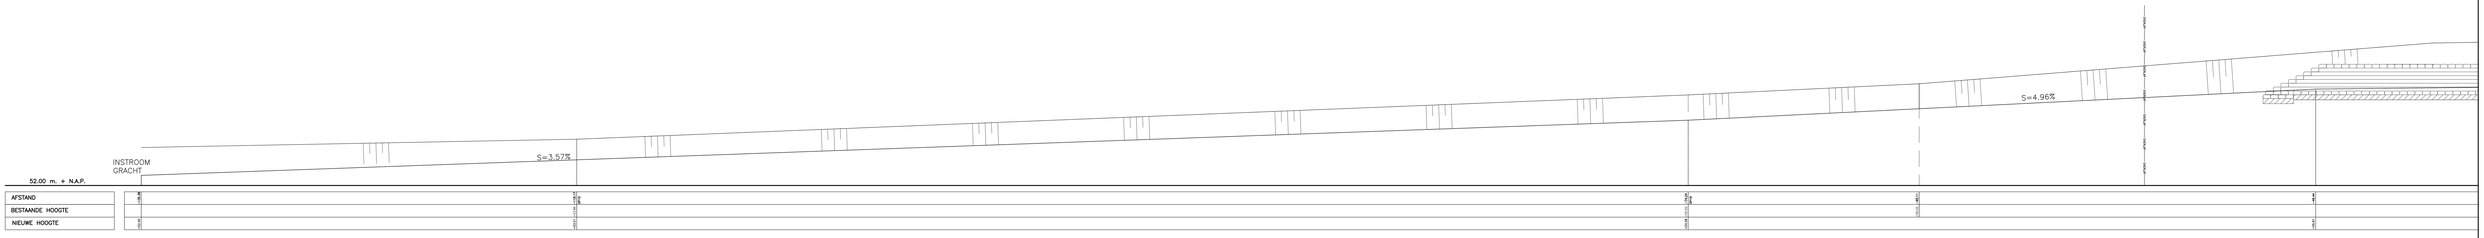

DWARSPROFIEL 20

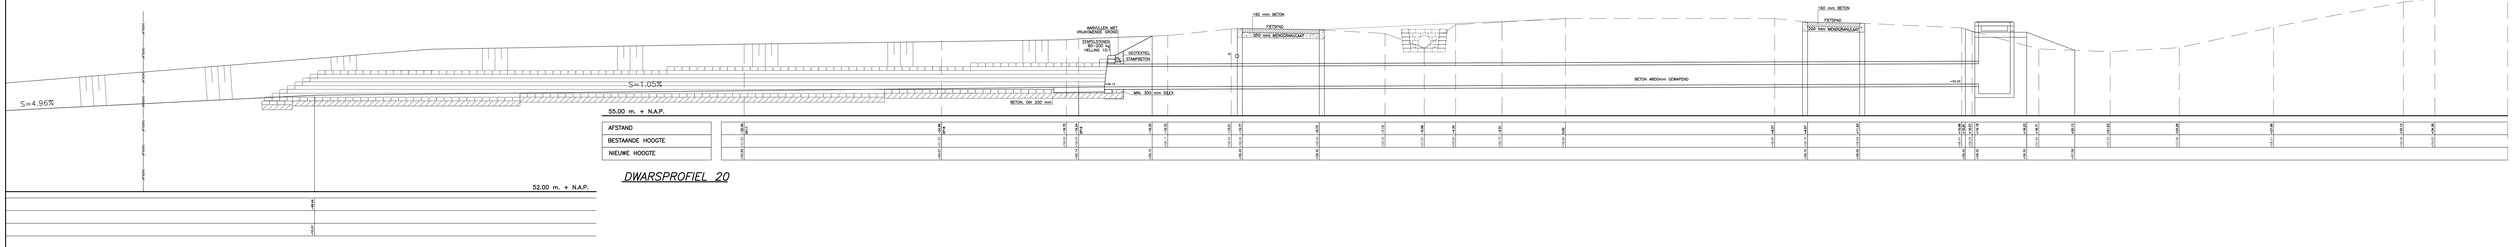

DWARSPROFIEL 20

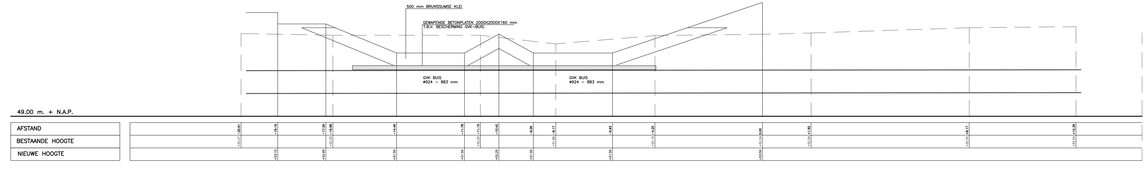

DWARSPROFIEL 21

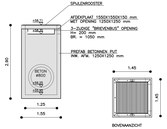

PRINCIPEETAIL
SCHAAL 1:50
MIN. AFM. 1250x1250 mm
SCHAL. 1:50

DEFINITIEF

PLANOBCEP HEUGEN B.V.

project	AANLEG GRACHT KASTEEL ETZENRADE		18.032
opdrachtgever	GEMEENTE ONDERBANKEN		
onderdeel	NORMAAL/DWARSPROFIELEN & DETAILS	blad	B.16
gekeurd	BH	schaal 1:50	datum 19 JULI 2018
gewijzigd	-		

CAD bestand : G:\2018\18.032 - Aanleg Gracht kasteel Etzenrade\Beelden\Definitief\18.032 - D-PROF - DETAIL3.dwg
▶ Postbus 74 Postbus 44 6120 AA Born tel. (046) 458 22 22 fax (046) 458 22 88 internet: www.planobcep-heugen.nl e-mail: info@planobcep-heugen.nl