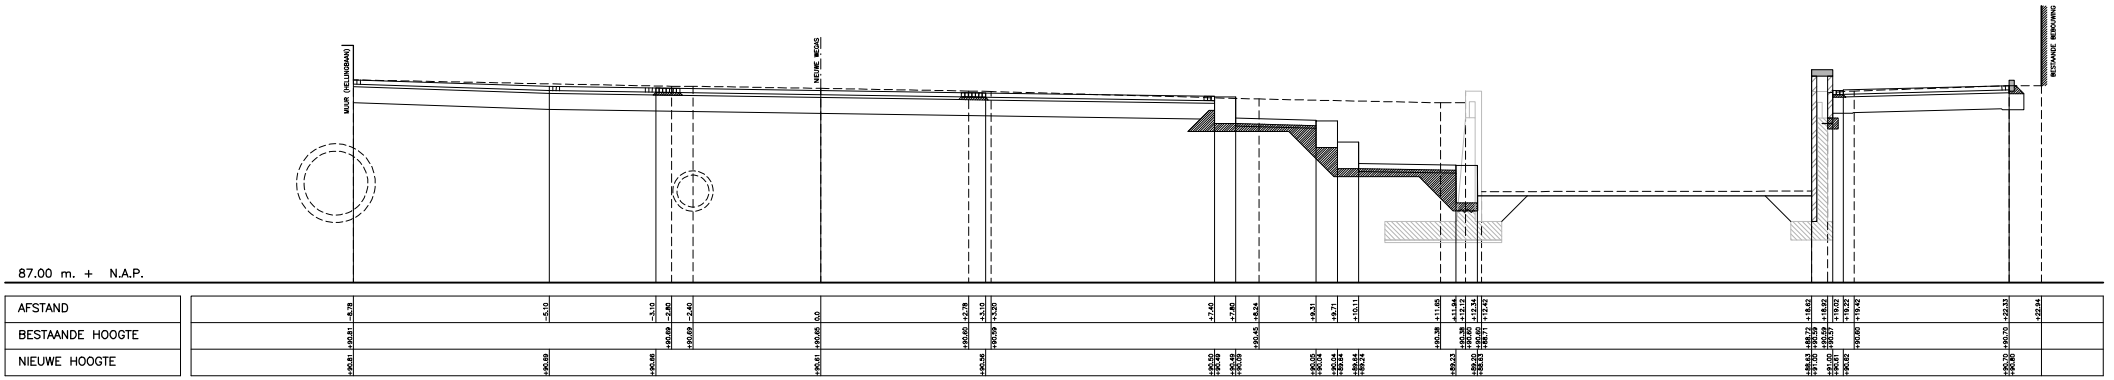

AFSTAND	
BESTAANDE HOOGTE	
NIEUWE HOOGTE	

DWARSPROFIEL 12
LOOIERSTRAAT

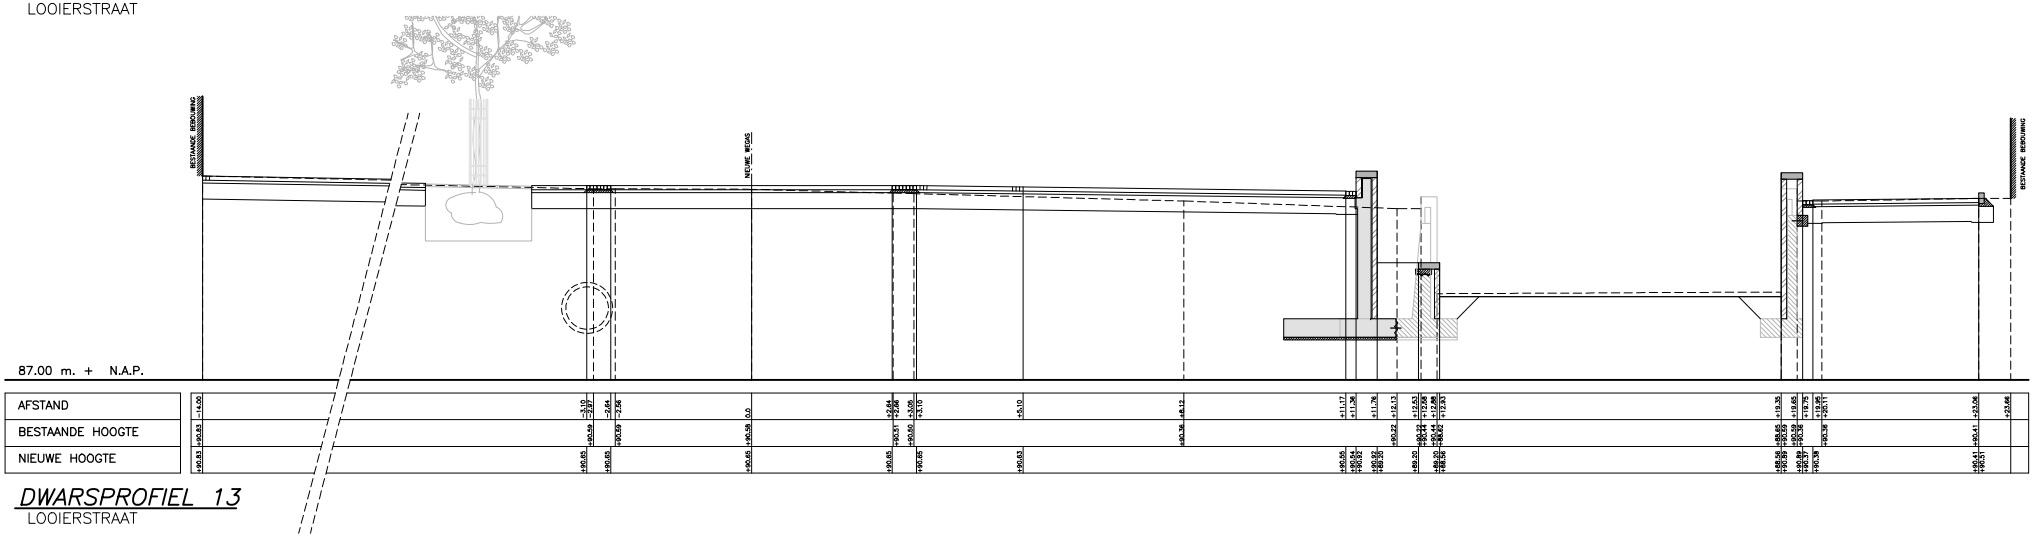

AFSTAND	
BESTAANDE HOOGTE	
NIEUWE HOOGTE	

DWARSPROFIEL 13
LOOIERSTRAAT

DETAILLERING CONSTRUCTIES CONFORM
TEKENINGEN CASTERMANS ENGINEERS

OMGEVINGSVERGUNNING

PLANGROEP HEGGEN B.V. — bureauVERBEEK

project	: CP GULPEN, ONDERDEEL LOOIERSTRAAT	17.077
opdrachtgever	: GEMEENTE GULPEN–WITTEM	
onderdeel	: DWARSPROFIELEN 12–13	blad B.10
getekend	: PB	schaal : 1:50 — datum : 30 MAART 2018
gewijzigd	:	
CAD–bestand	: G:\2017\17.035 – CP Gulpen\Bestek\Concept\Omgevingsvergunning 180410\17.077 – DPROFS.dwg	

Parkweg 1A Postbus 44 6120 AA Born tel.: (046) 458 22 22 fax: (046) 458 02 88 internet: www.plangroep–heggen.nl
kon. julianastraat 28a 6271 ck gulpen tel. +31 (0)43 450 30 45
www.bureauverbeek.nl info@bureauverbeek.nl
e–mail: info@plangroep–heggen.nl