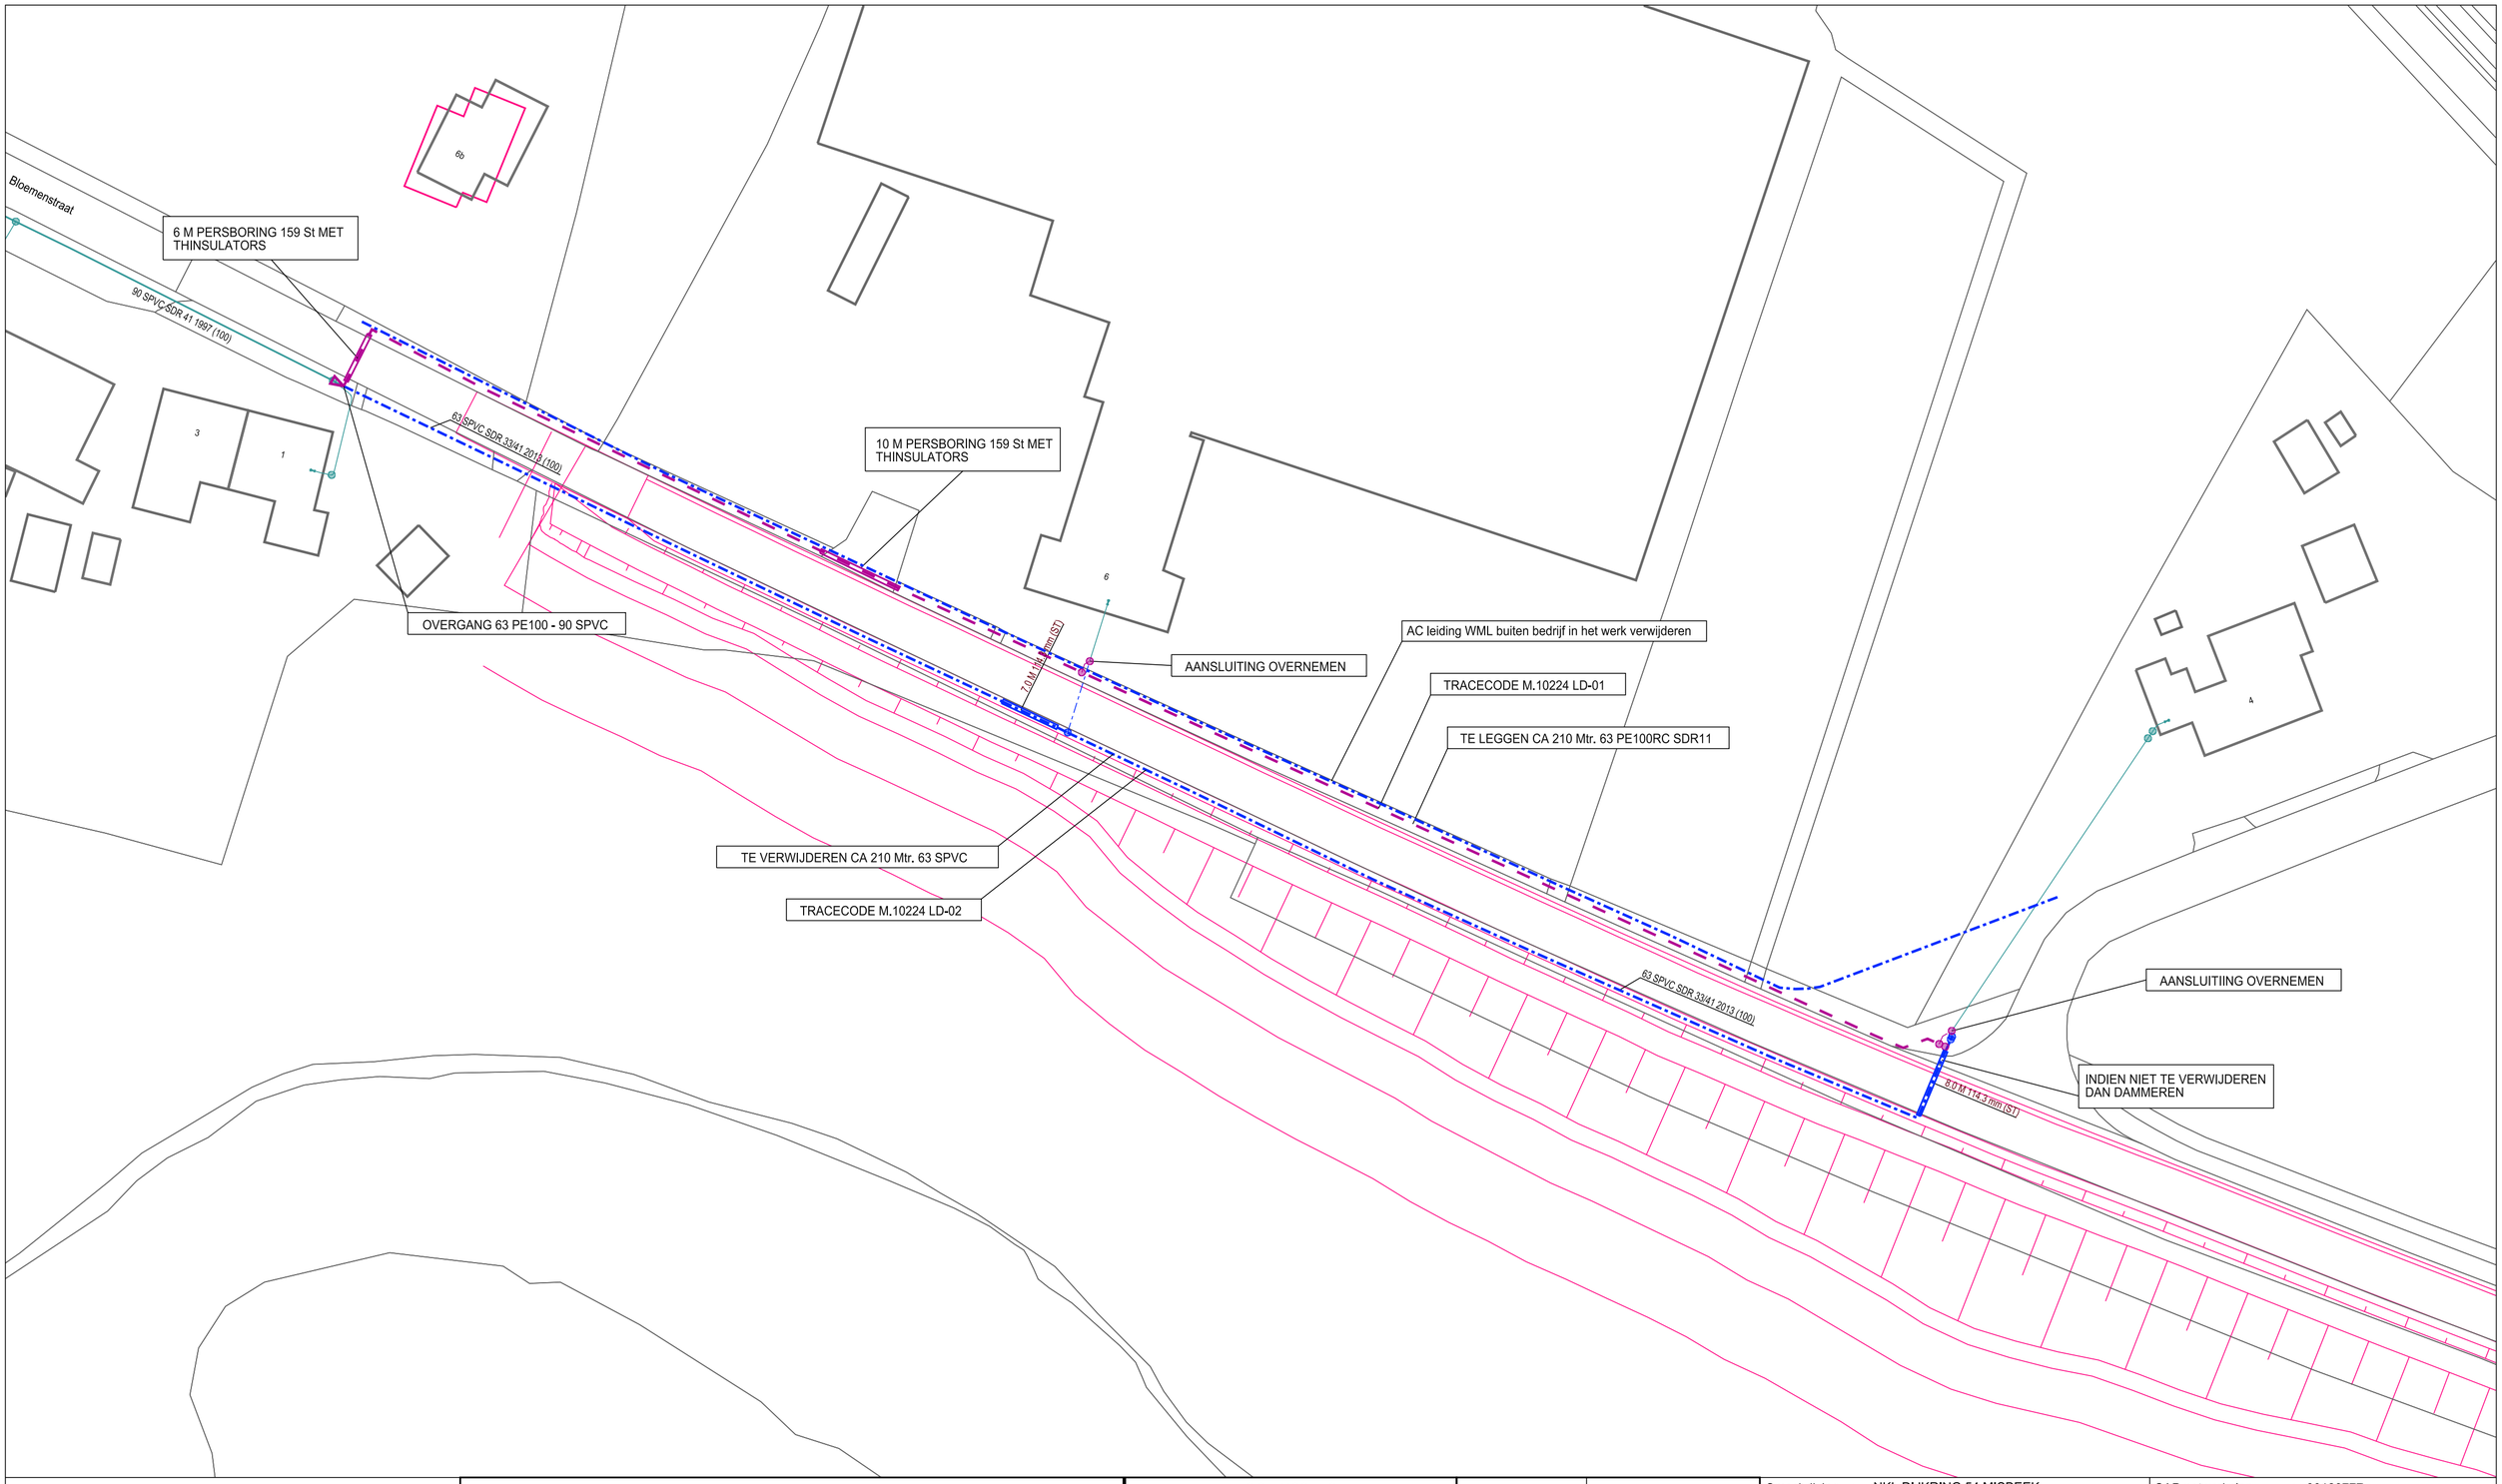

GASLEIDING-STATUS	
SYMBOOL	OMSCHRIJVING
	te verwijderen
	in bedrijf
	gepland

symbool	omschrijving
	G Verloop - gepland

Omschrijving : NKL DIJKRING 54 MISBEEK RECONSTRUKTIE LD-NET

Status : Projecttekening aangemaakt

1930-41475	1935-41475	1940-41475	1945-41475	1950-41475	1955-41475
1930-41450	1935-41450	1940-41450		1950-41450	1955-41450
1930-41425	1935-41425	1940-41425	1945-41425	1950-41425	1955-41425
			1945-41400		1955-41400
			1945-41375	1950-41375	1955-41375
				1950-41350	1955-41350

SAP netwerkplan	:	30128777	
SAP projectdefinitie	:	M.10224	
Synfranummer	:		
Ontwerp door	:	G v Oijen / D.Durinck	
Tekening nr.	:	M.10224 LD	
Projecttek. Aangem.	:	04/03/2019	
Projecttek. Gewijzigd	:	04/04/2019	
A2	Schaal: 1:500	Datum plot:	04/04/2019

Regio Limburg Afd. A, E & I
Willem Alexanderweg 80
6222 NC Maastricht
TEL.: 0900-1870

ENEXIS