


percelen	opp perc	Aankoop	Zakelijk recht	Werkstrook
OTS00E3353	01.42.00	00.01.03		00.01.72
OTS00E3392	01.93.62	00.04.37		00.03.93

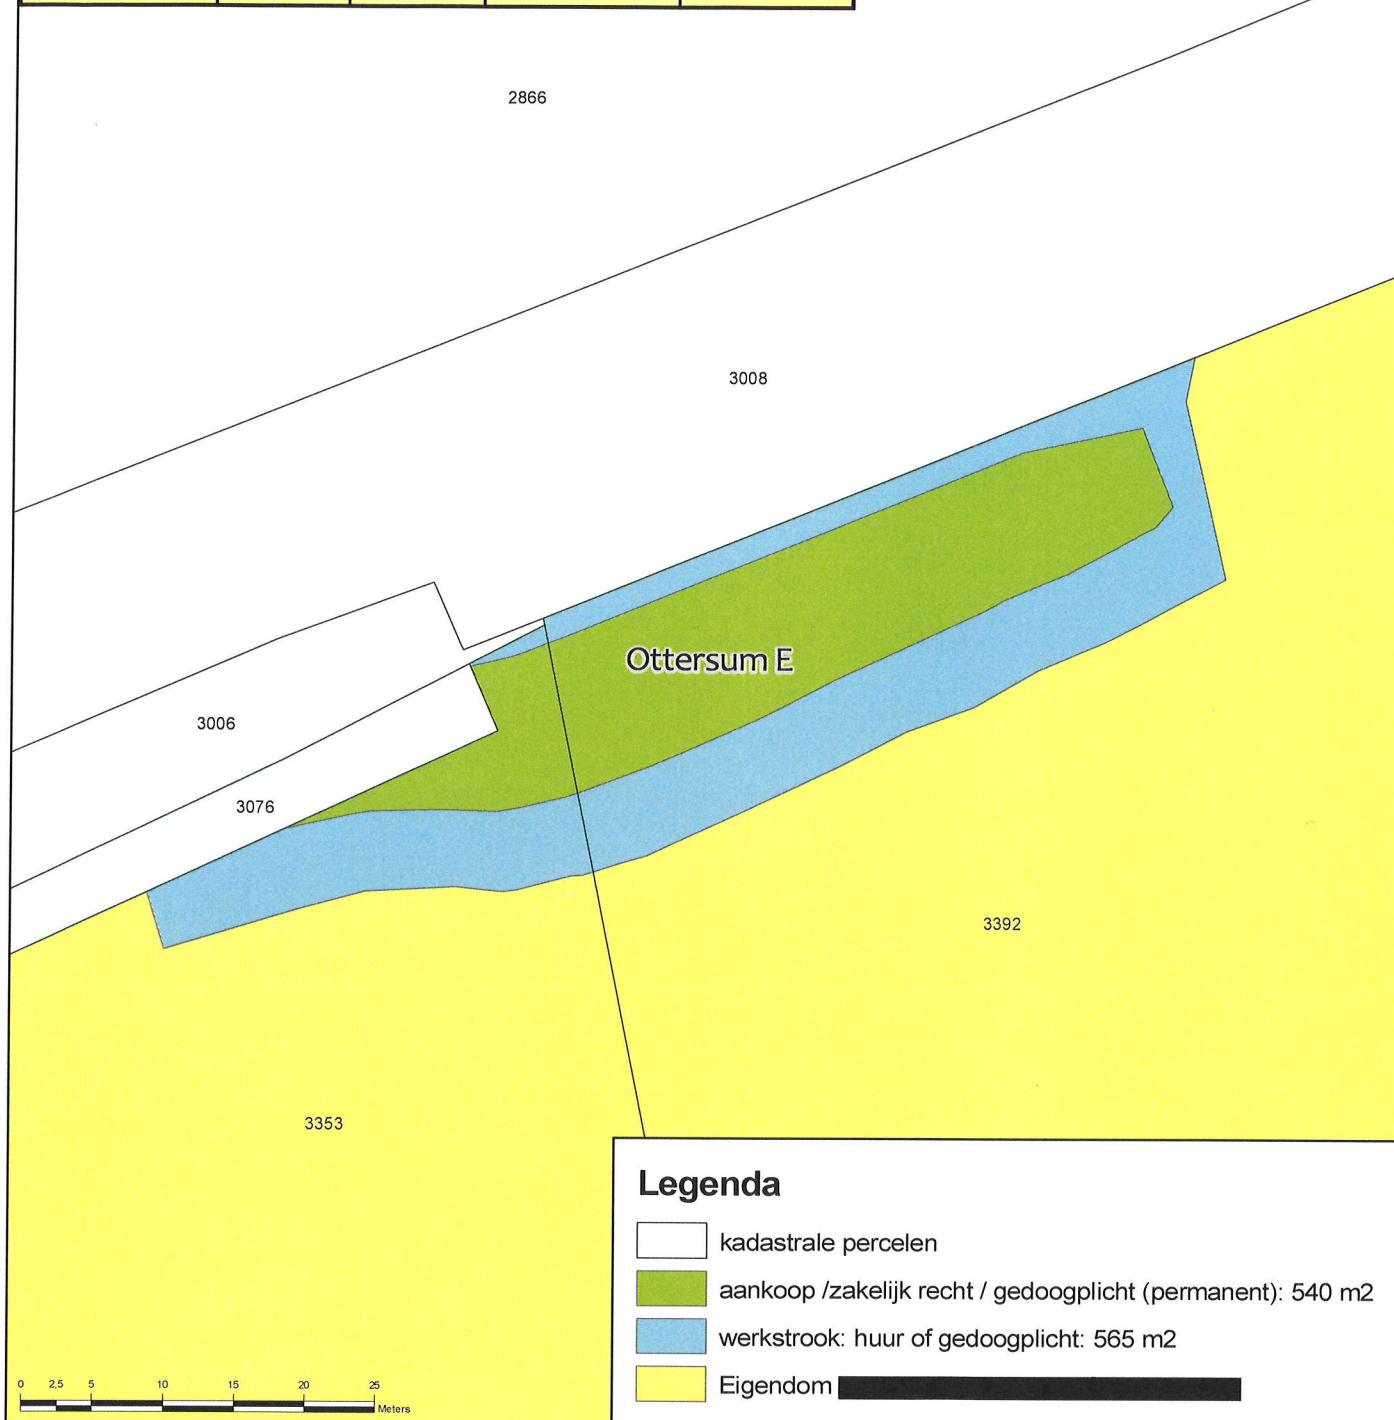

### Legenda

- kadastrale percelen
- aankoop /zakelijk recht / gedoogplicht (permanent): 540 m2
- werkstrook: huur of gedoogplicht: 565 m2
- Eigendom XXXXXXXXXX

Overzichtskaartje 1:25.000



Kadastrale situatie t.b.v. overeenkomst met:

XXXXXXXXXX  
XXXXXXXXXXXXXXXXXXXXXXXXXXXX  
XXXXXXXXXX  
XXXXXXXXXX

inzake DR54 Milsbeek - Ven-Zelderheide

Get.: 28-02-2019 H.L.

Gew.: 27-05-2019 H.L.

Schaal: 1:500

Tek.nr.: WL-190276

Formaat: A4

© Topografie ESRI-Nederland / Dienst Kadaster

**waterschap  
limburg**  
met de omgeving, voor de omgeving

Blad: xxx

Postbus 2207 Tel.: 088-8890100  
6040 CC Roermond E.: info@waterschaplimburg.nl