

FOTO 1



FOTO 2


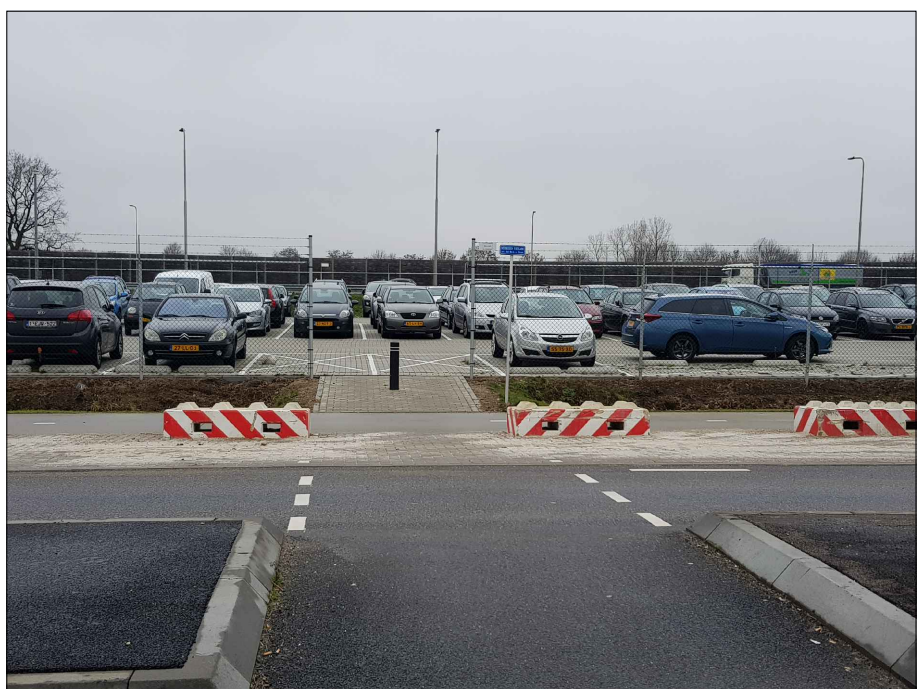


FOTO 3

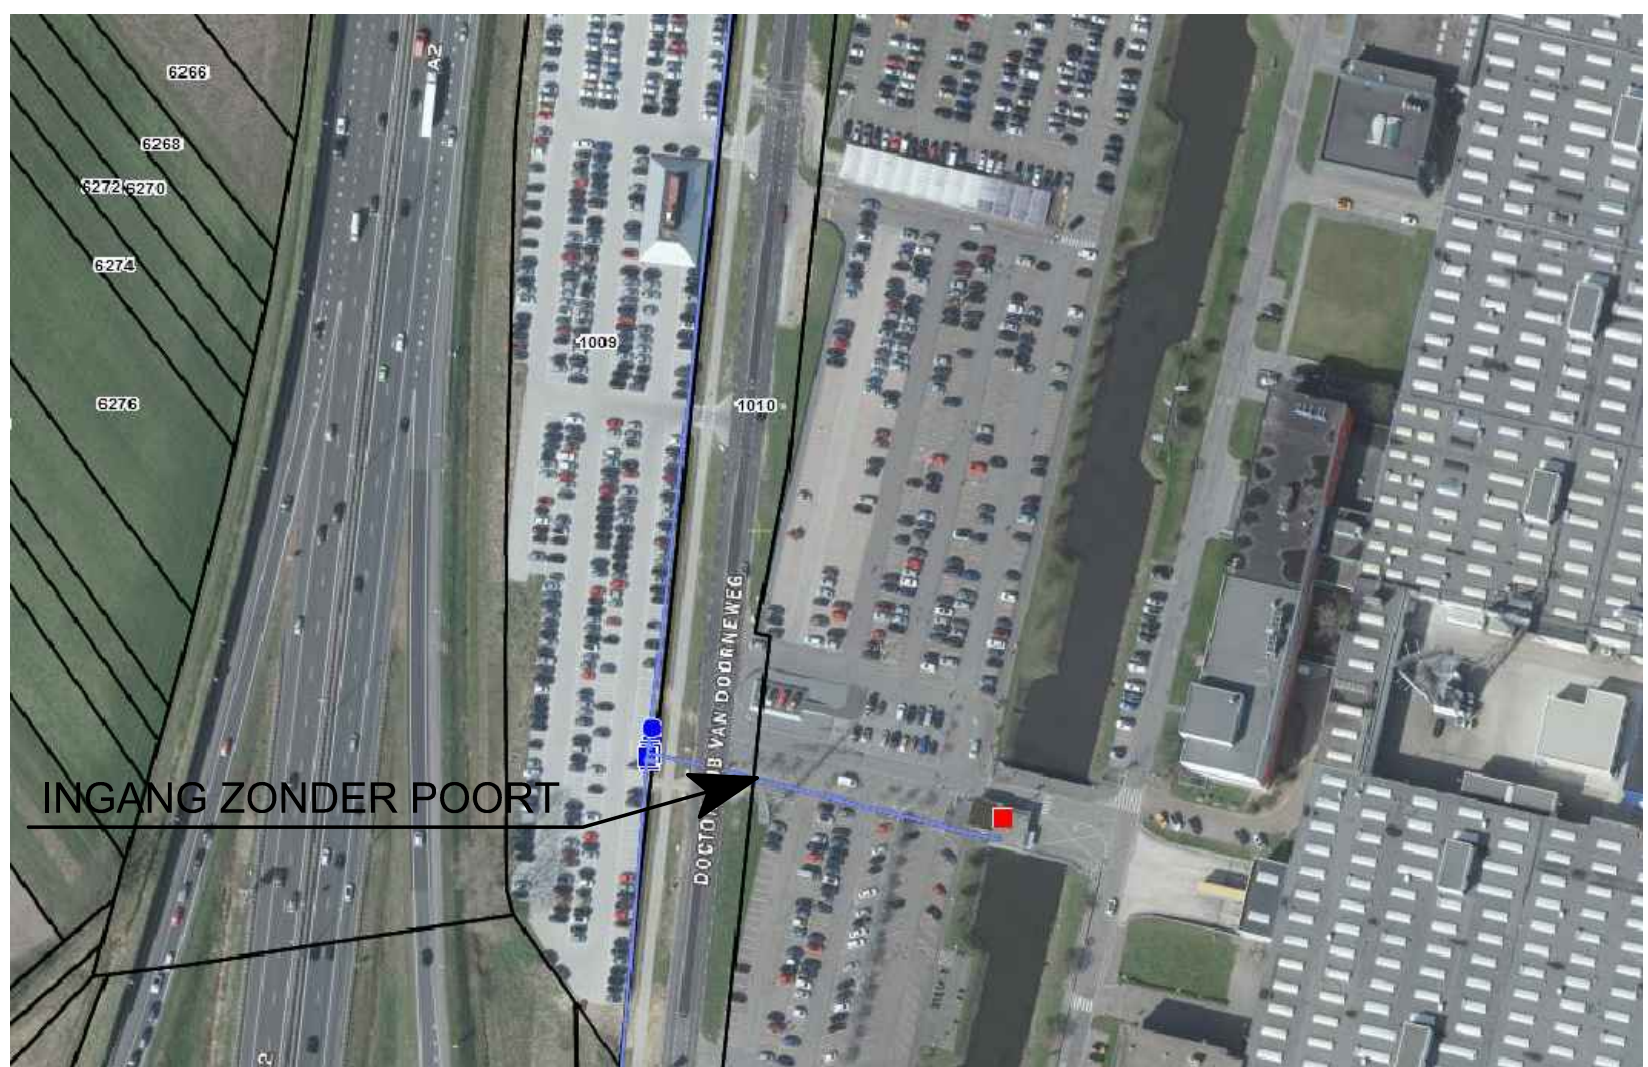

LUCHTFOTO

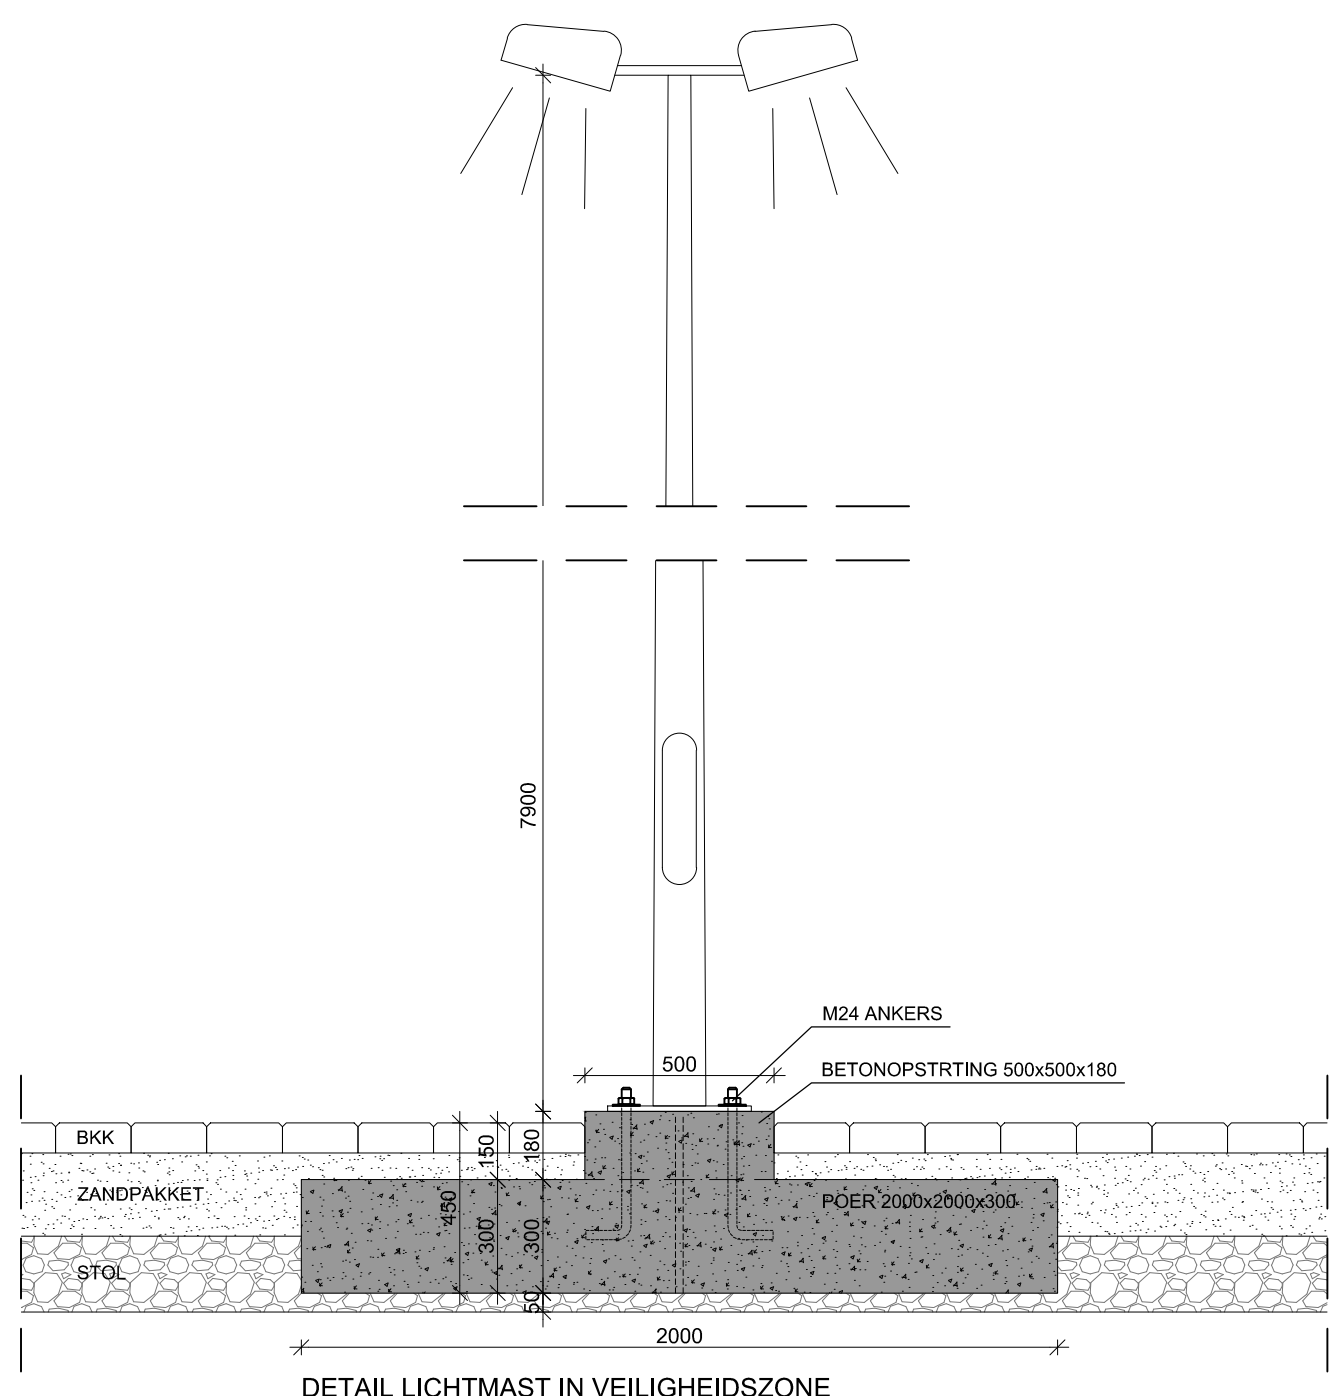


FOTO 4



FOTO 5



FOTO 6

- HOOGSPANNINGSKABELS
- BESTAAND HEKWERK
- TIJDELIJK HEKWERK (2mtr. + 3x PUNTdraad =2,5mtr.)
- TIJDELIJKE LICHTMASTEN (8mtr.)
- BUISELEIDING GEVAARLIJKE INHOUD (PPS PIPELINES)
- MERKPAAL
- WATERLEIDING WML
- VEILIGHEIDZONE 5mtr.

[20-08-2019]		aanvraagplan veranderen en verplaatsen tot 2mtr van de WML leiding	NS
[14-05-19]		Luchtfoto toegevoegd	NS
[09-05-19]		Hoofdwaterleiding naar vld redcar toegevoegd	NS
[21-05-19]		Fundering lichtmast gewijzigd	NS
[14-05-19]		PPS Pipeline, waterleiding toegevoegd / detail lichtmast in veiligheidszone toegevoegd	NS
gen. altern.		voorgeslagen	aanvraag

B&W architecten

VDL Nedcar

NETHERLANDS CAR B.V.

Rev. Date:

Drawn: NS

Scale: 1:500

Plotdate:

File name:

Drawing nr:

1908-B01