


VOORGEVEL WOONHUIS

VOORAANZICHT 'OUDE PRAKTIJK'

RECHTERGEVEL WOONHUIS

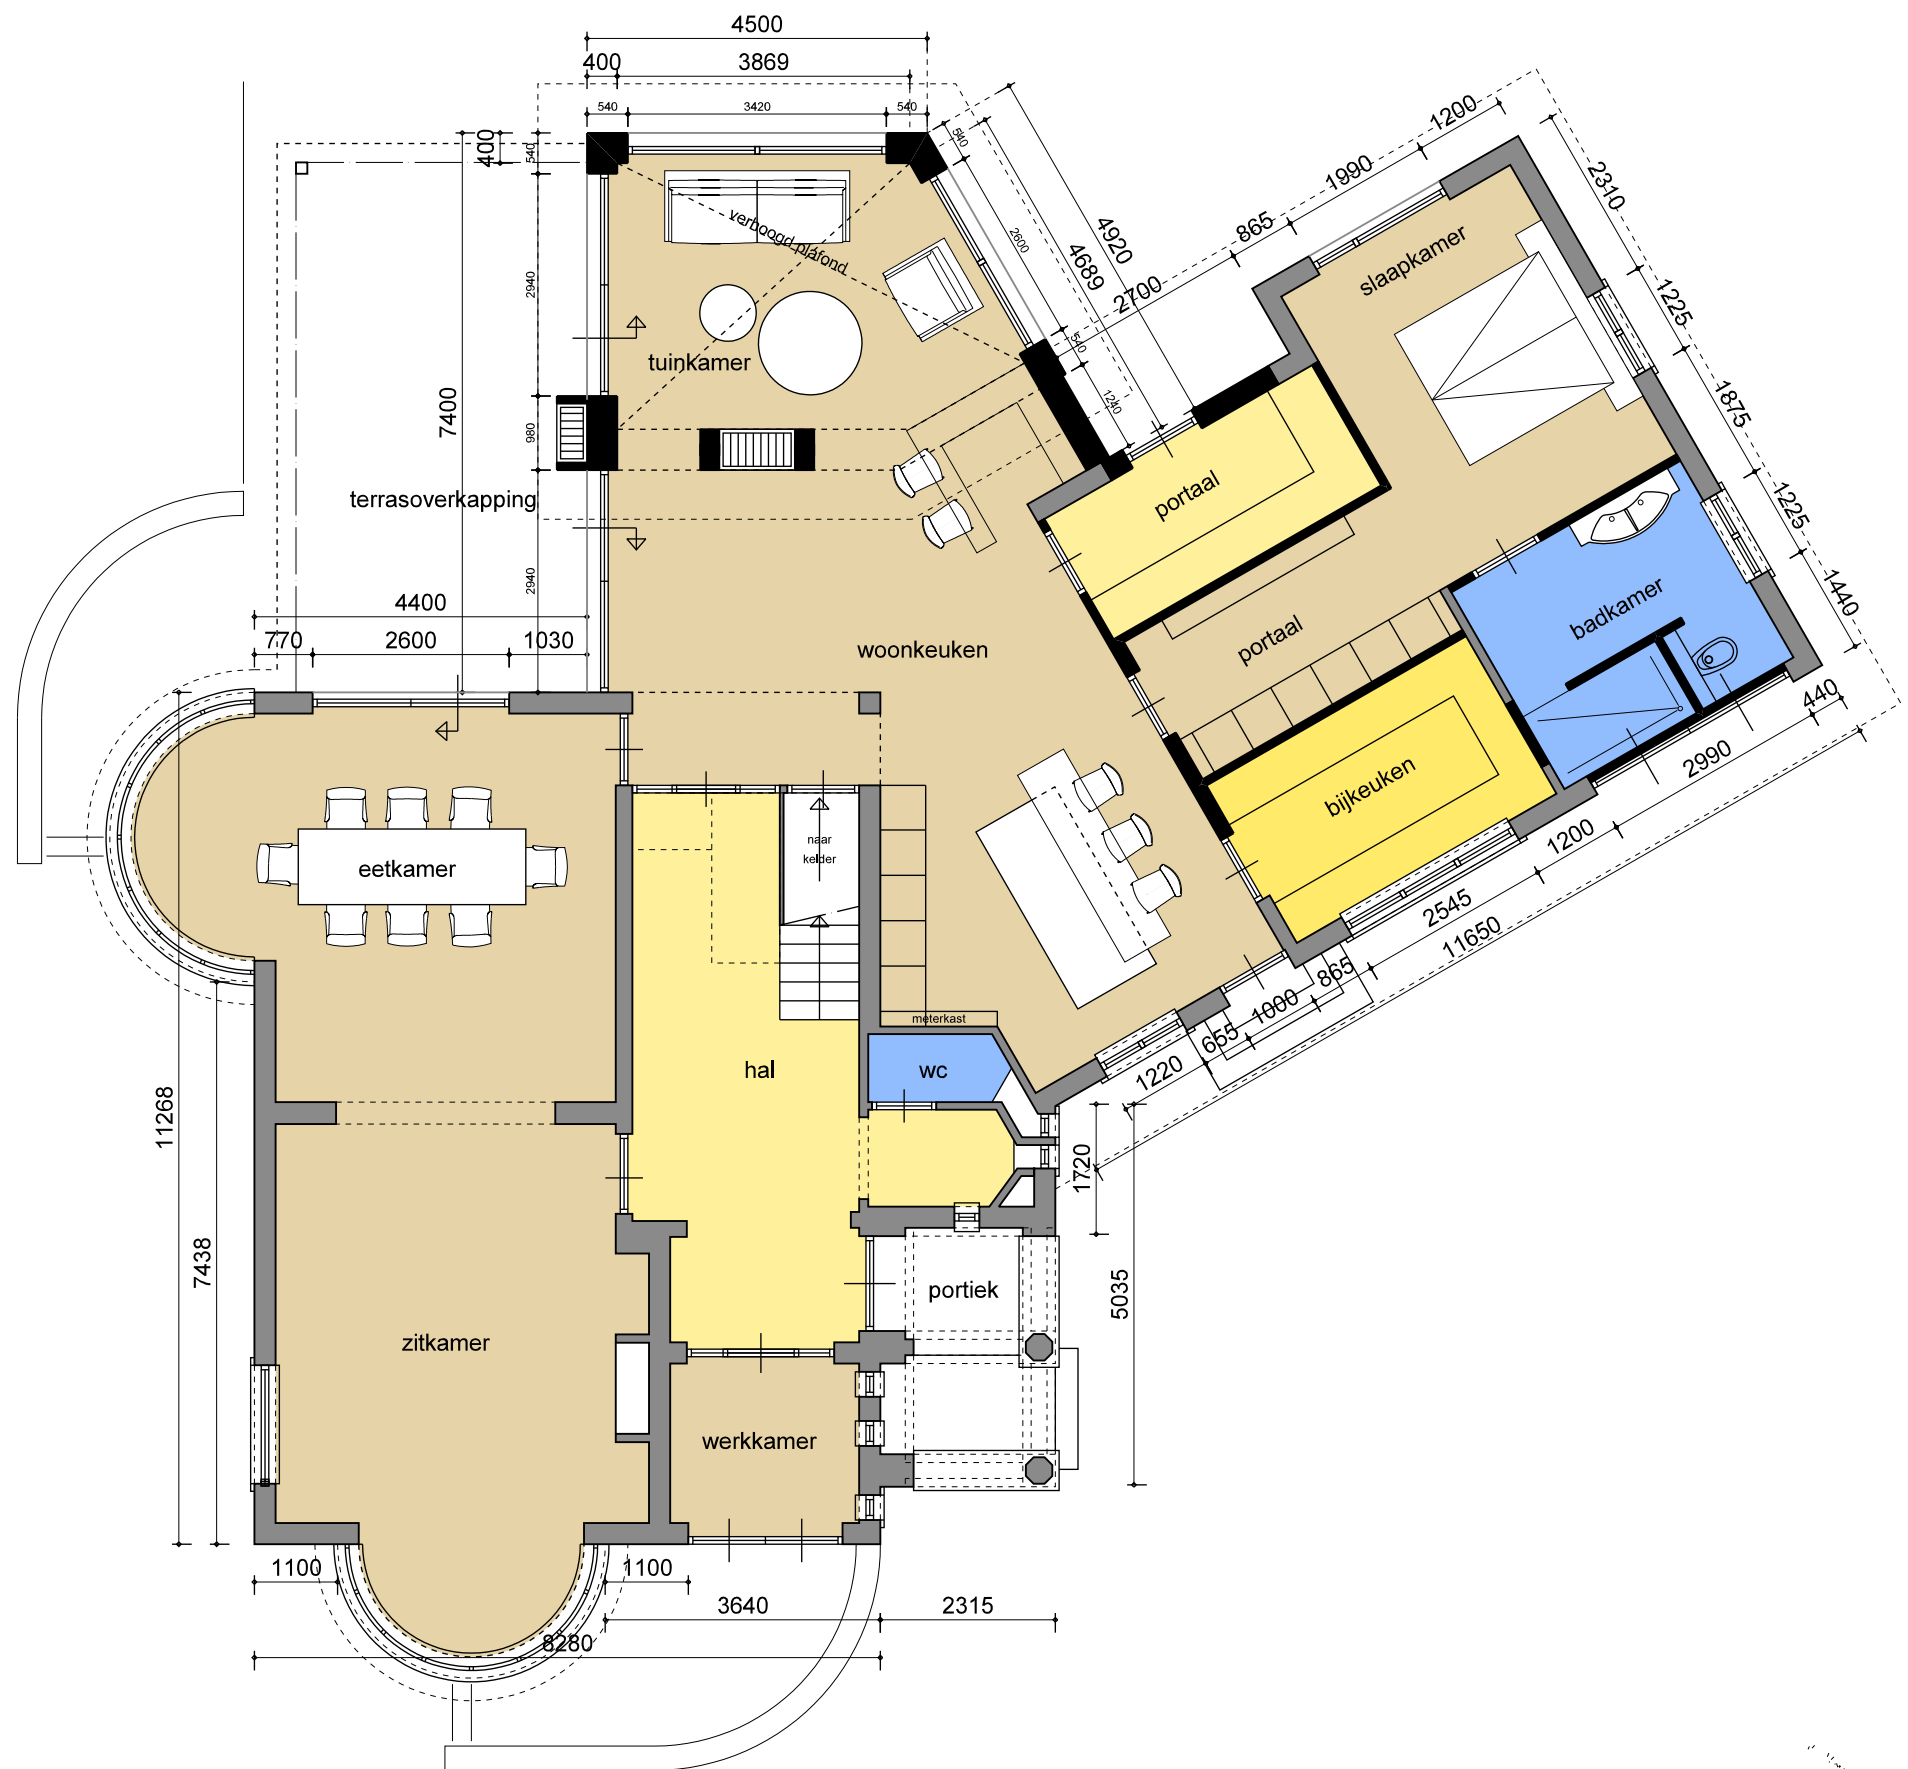

BEGANEGROND



RECHTERAANZICHT 'OUDE PRAKTIJK'

ACHTERGEVEL ACHTERGEVEL

LINKERGEVEL WOONHUIS



project: Verbouwing woonhuis
Maasstraat 27, 5944CA Arcen
Definitief Ontwerp
Nieuwe Toestand
opdrachtgever: Fam. P. Hermen
Brandemolen 34, 5944NE Arcen

projectnr: 18052
tekening: DO1-01
datum: 02-11-2018
formaat: A1+
schaal: 1:100
getekend: JDEEF

Koersveld 50a - 5803AN VENRAY - Tel 0478-769059 - info@driessenarchitectuur.nl - www.driessenarchitectuur.nl - Reg.1.980515.016
Het auteursrecht rust op Driessen Architectuur. Zonder toestemming mag deze tekening niet verspreid of gereproduceerd worden.