


# Herinrichting Venlose Molenbeek te Venlo

Aanleg voetpad langs Venlose Molenbeek

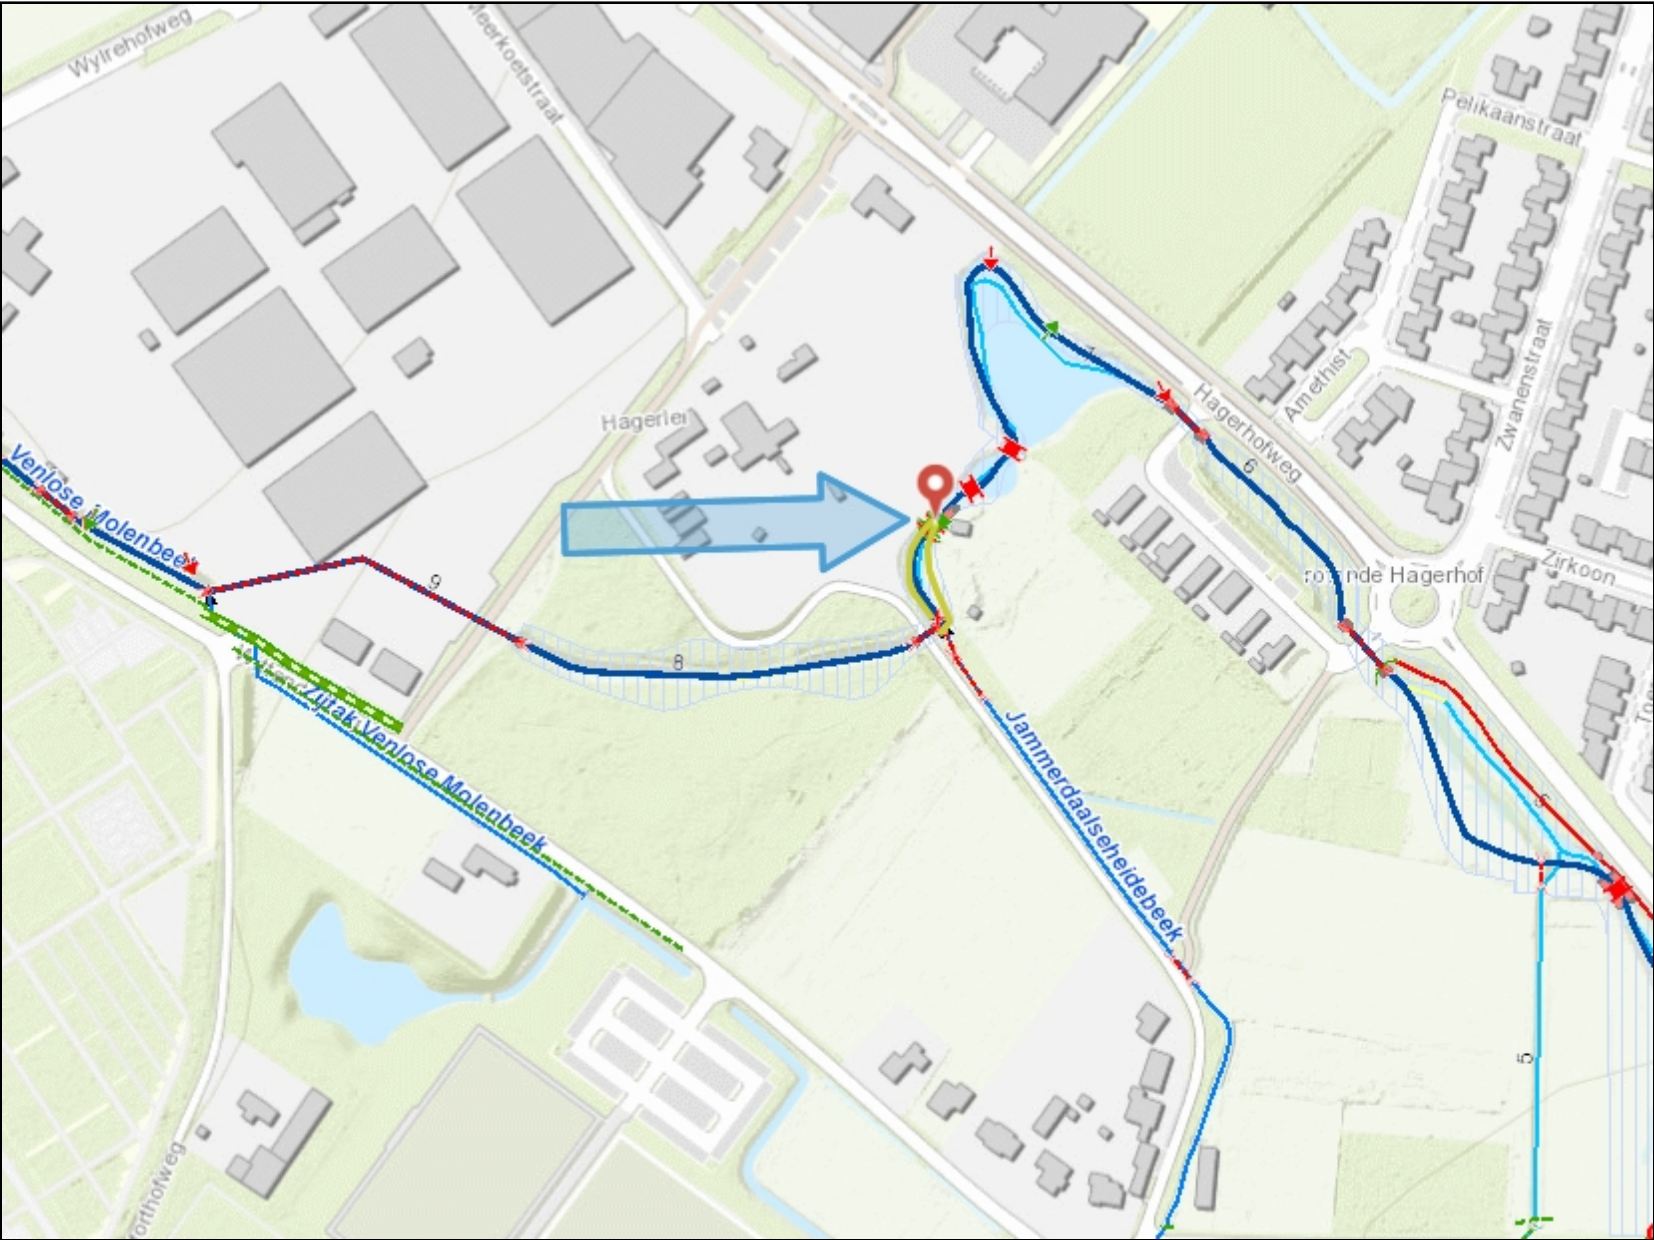

## Legenda

- Afsluitmiddel**
- ⬢ niet gevuld
  - ⬢ gerealiseerd
  - ⬢ planvorming
  - ⬢ onbekend
  - ⬢ buiten bedrijf
- Aquaduct**
- ⬢ niet gevuld
  - ⬢ gerealiseerd
  - ⬢ planvorming
  - ⬢ onbekend
  - ⬢ buiten bedrijf
- Bodemval**
- ⬢ niet gevuld
  - ⬢ gerealiseerd
  - ⬢ planvorming
  - ⬢ onbekend
  - ⬢ buiten bedrijf
- Brug**
- ⬢ niet gevuld
  - ⬢ gerealiseerd
  - ⬢ planvorming
  - ⬢ onbekend
  - ⬢ buiten bedrijf
- Coupure**
- ⬢ niet gevuld
  - ⬢ gerealiseerd
  - ⬢ planvorming
  - ⬢ onbekend
  - ⬢ buiten bedrijf
- Duiker**
- ⬢ niet gevuld
  - ⬢ gerealiseerd
  - ⬢ planvorming
  - ⬢ onbekend
  - ⬢ buiten bedrijf
- Gemaal**
- ⬢ niet gevuld
  - ⬢ gerealiseerd
  - ⬢ planvorming

Auteur:

Datum: 12-02-2020

Schaal: 1:3.000