

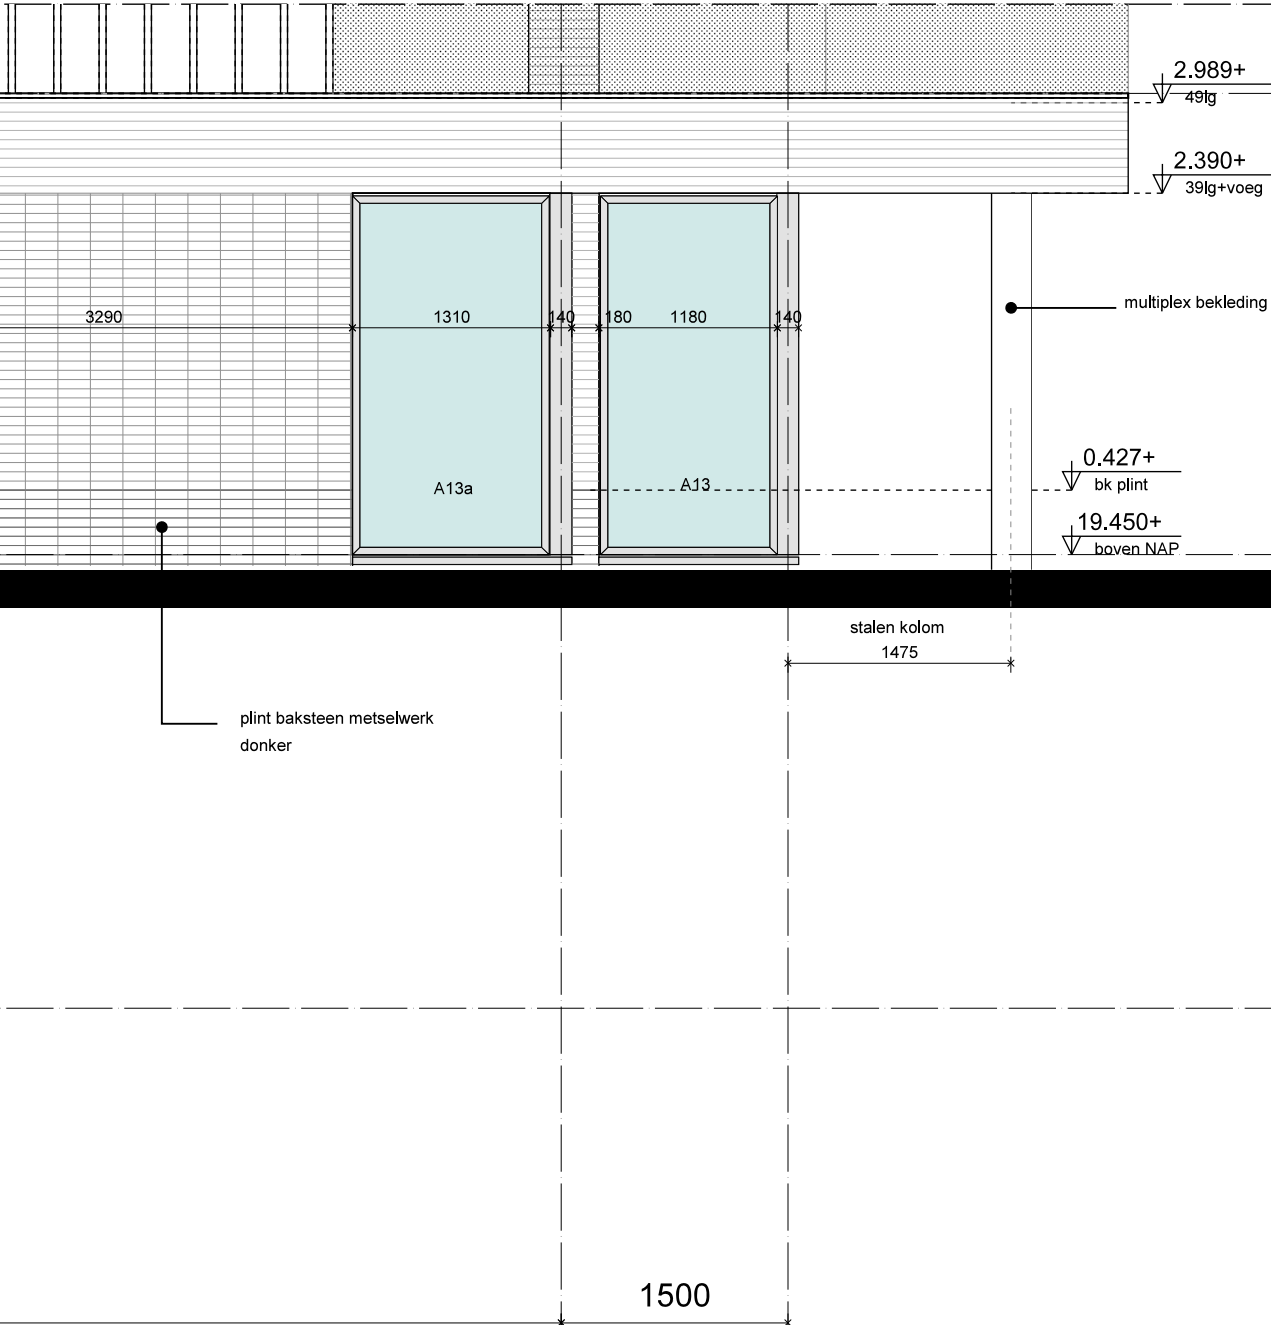


Zuid-Oostgevel

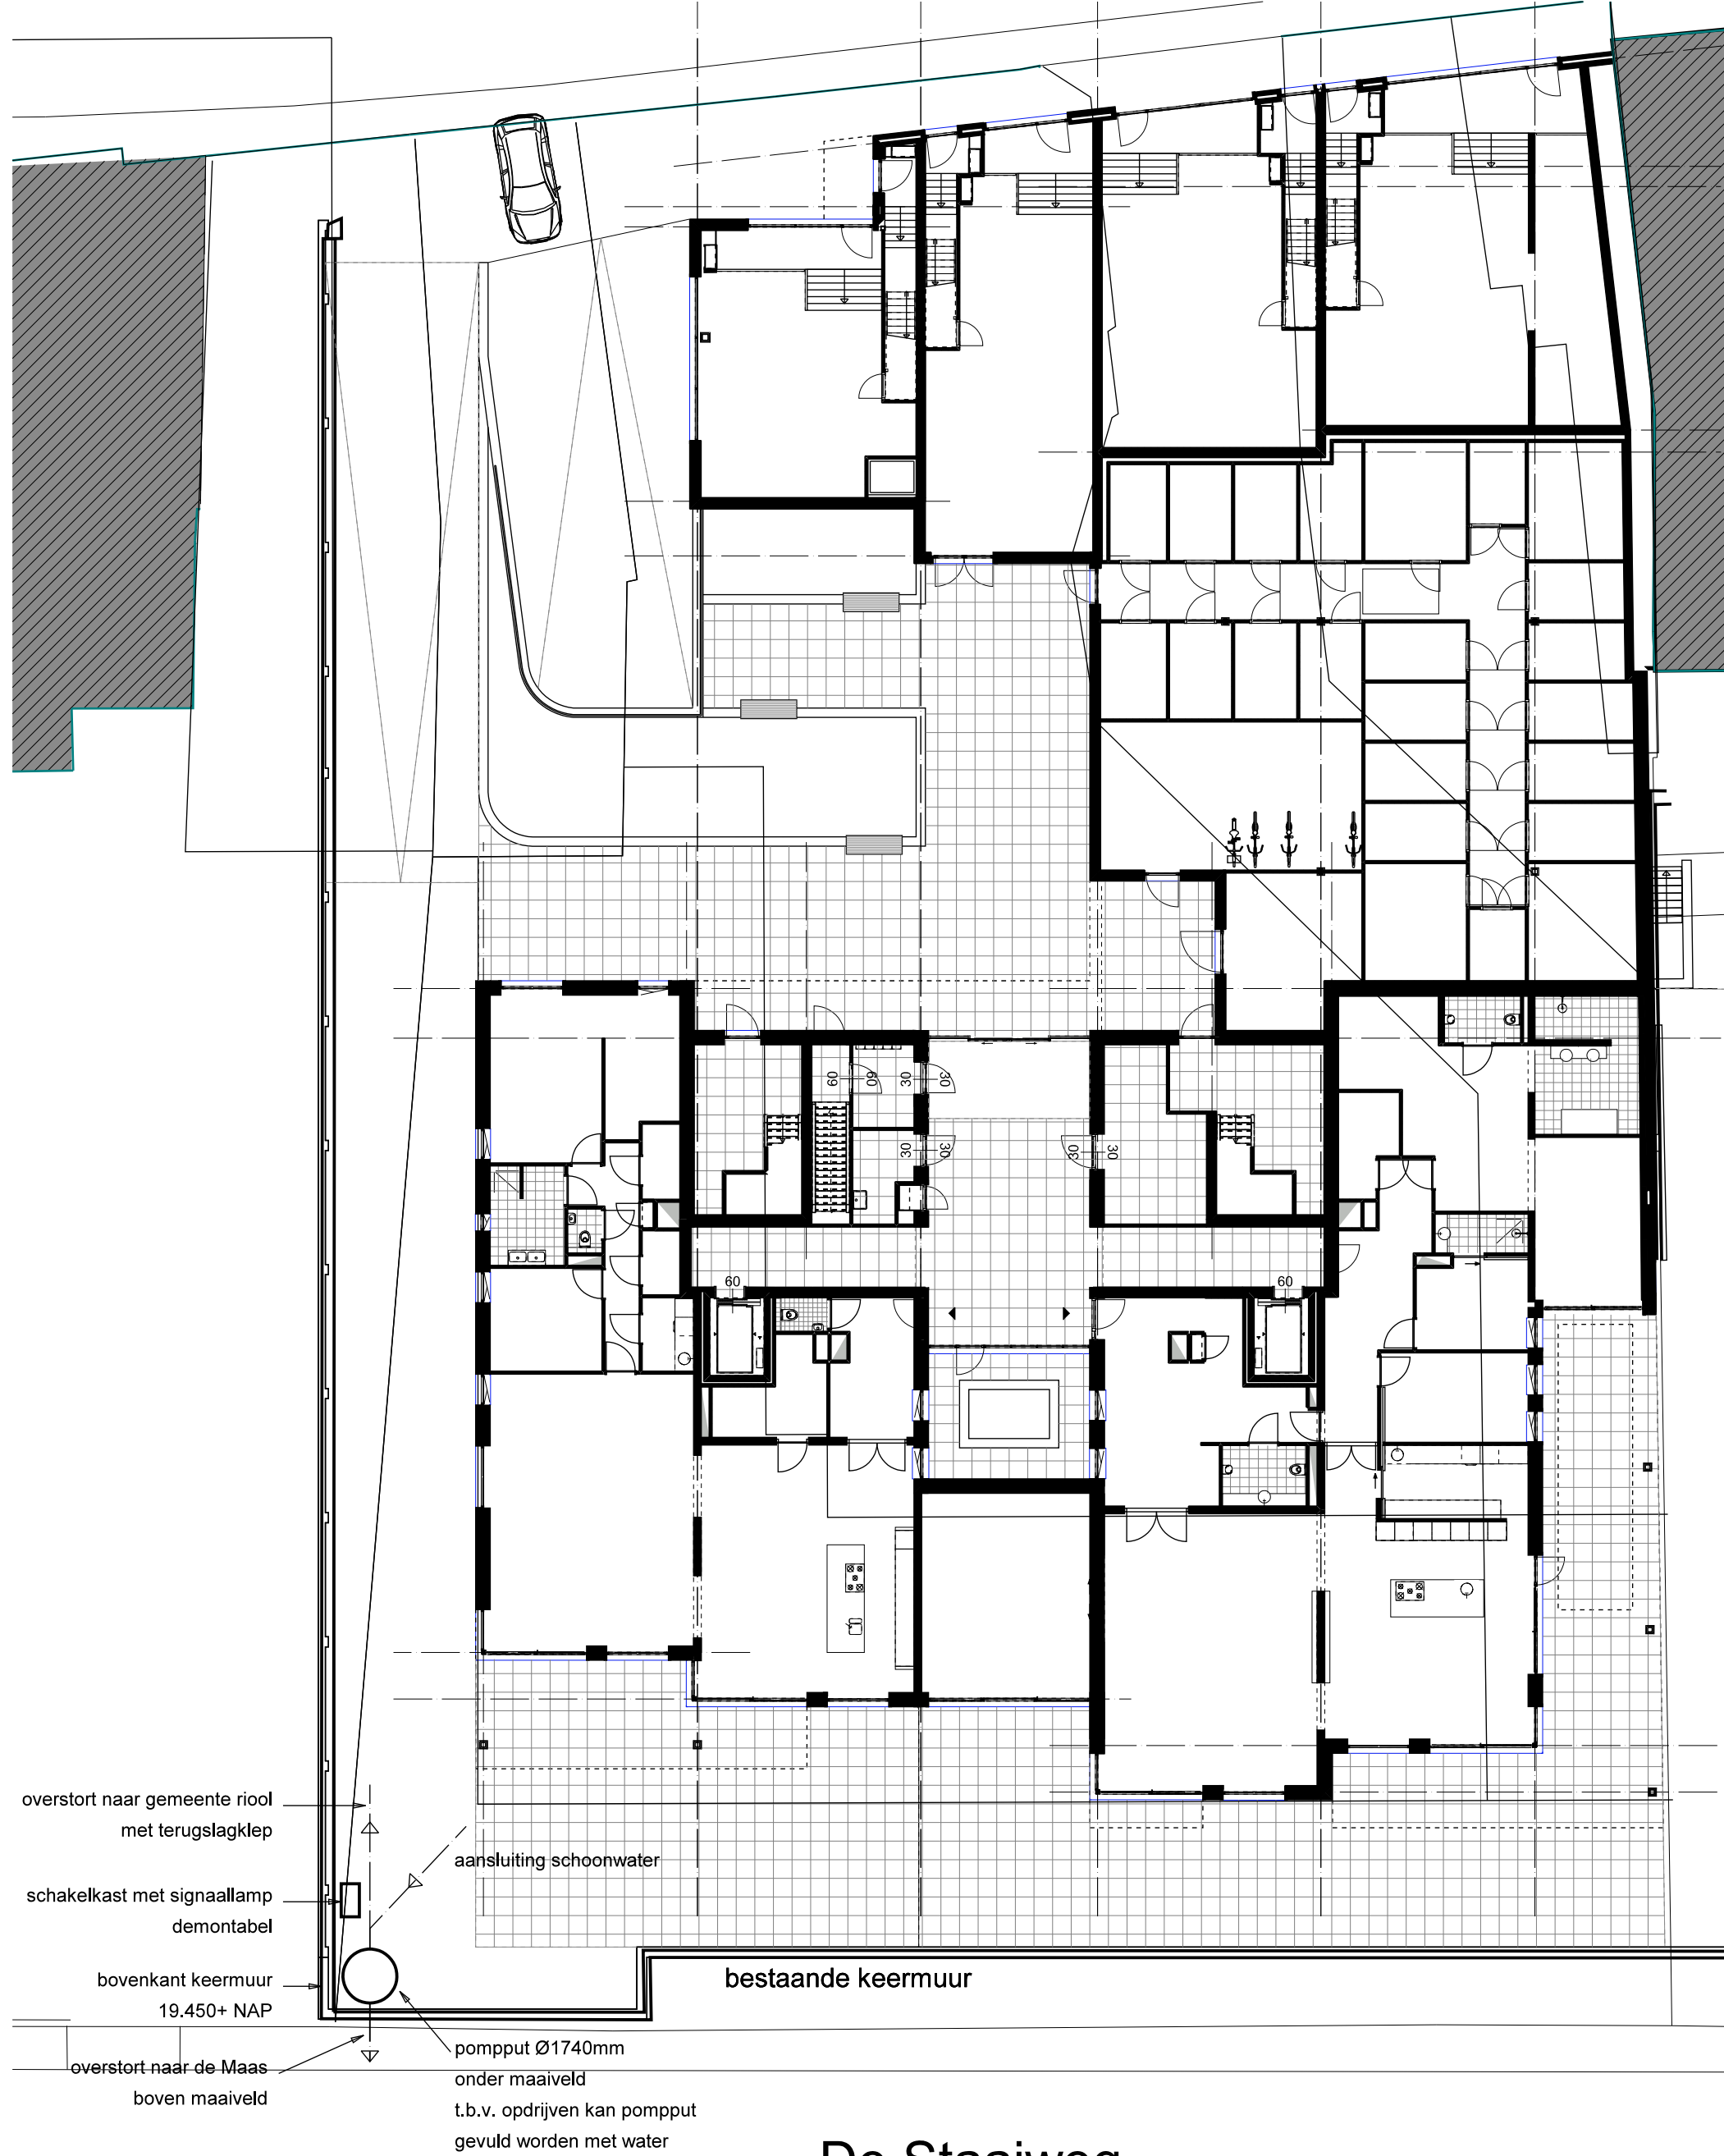


Zuid-Westgevel

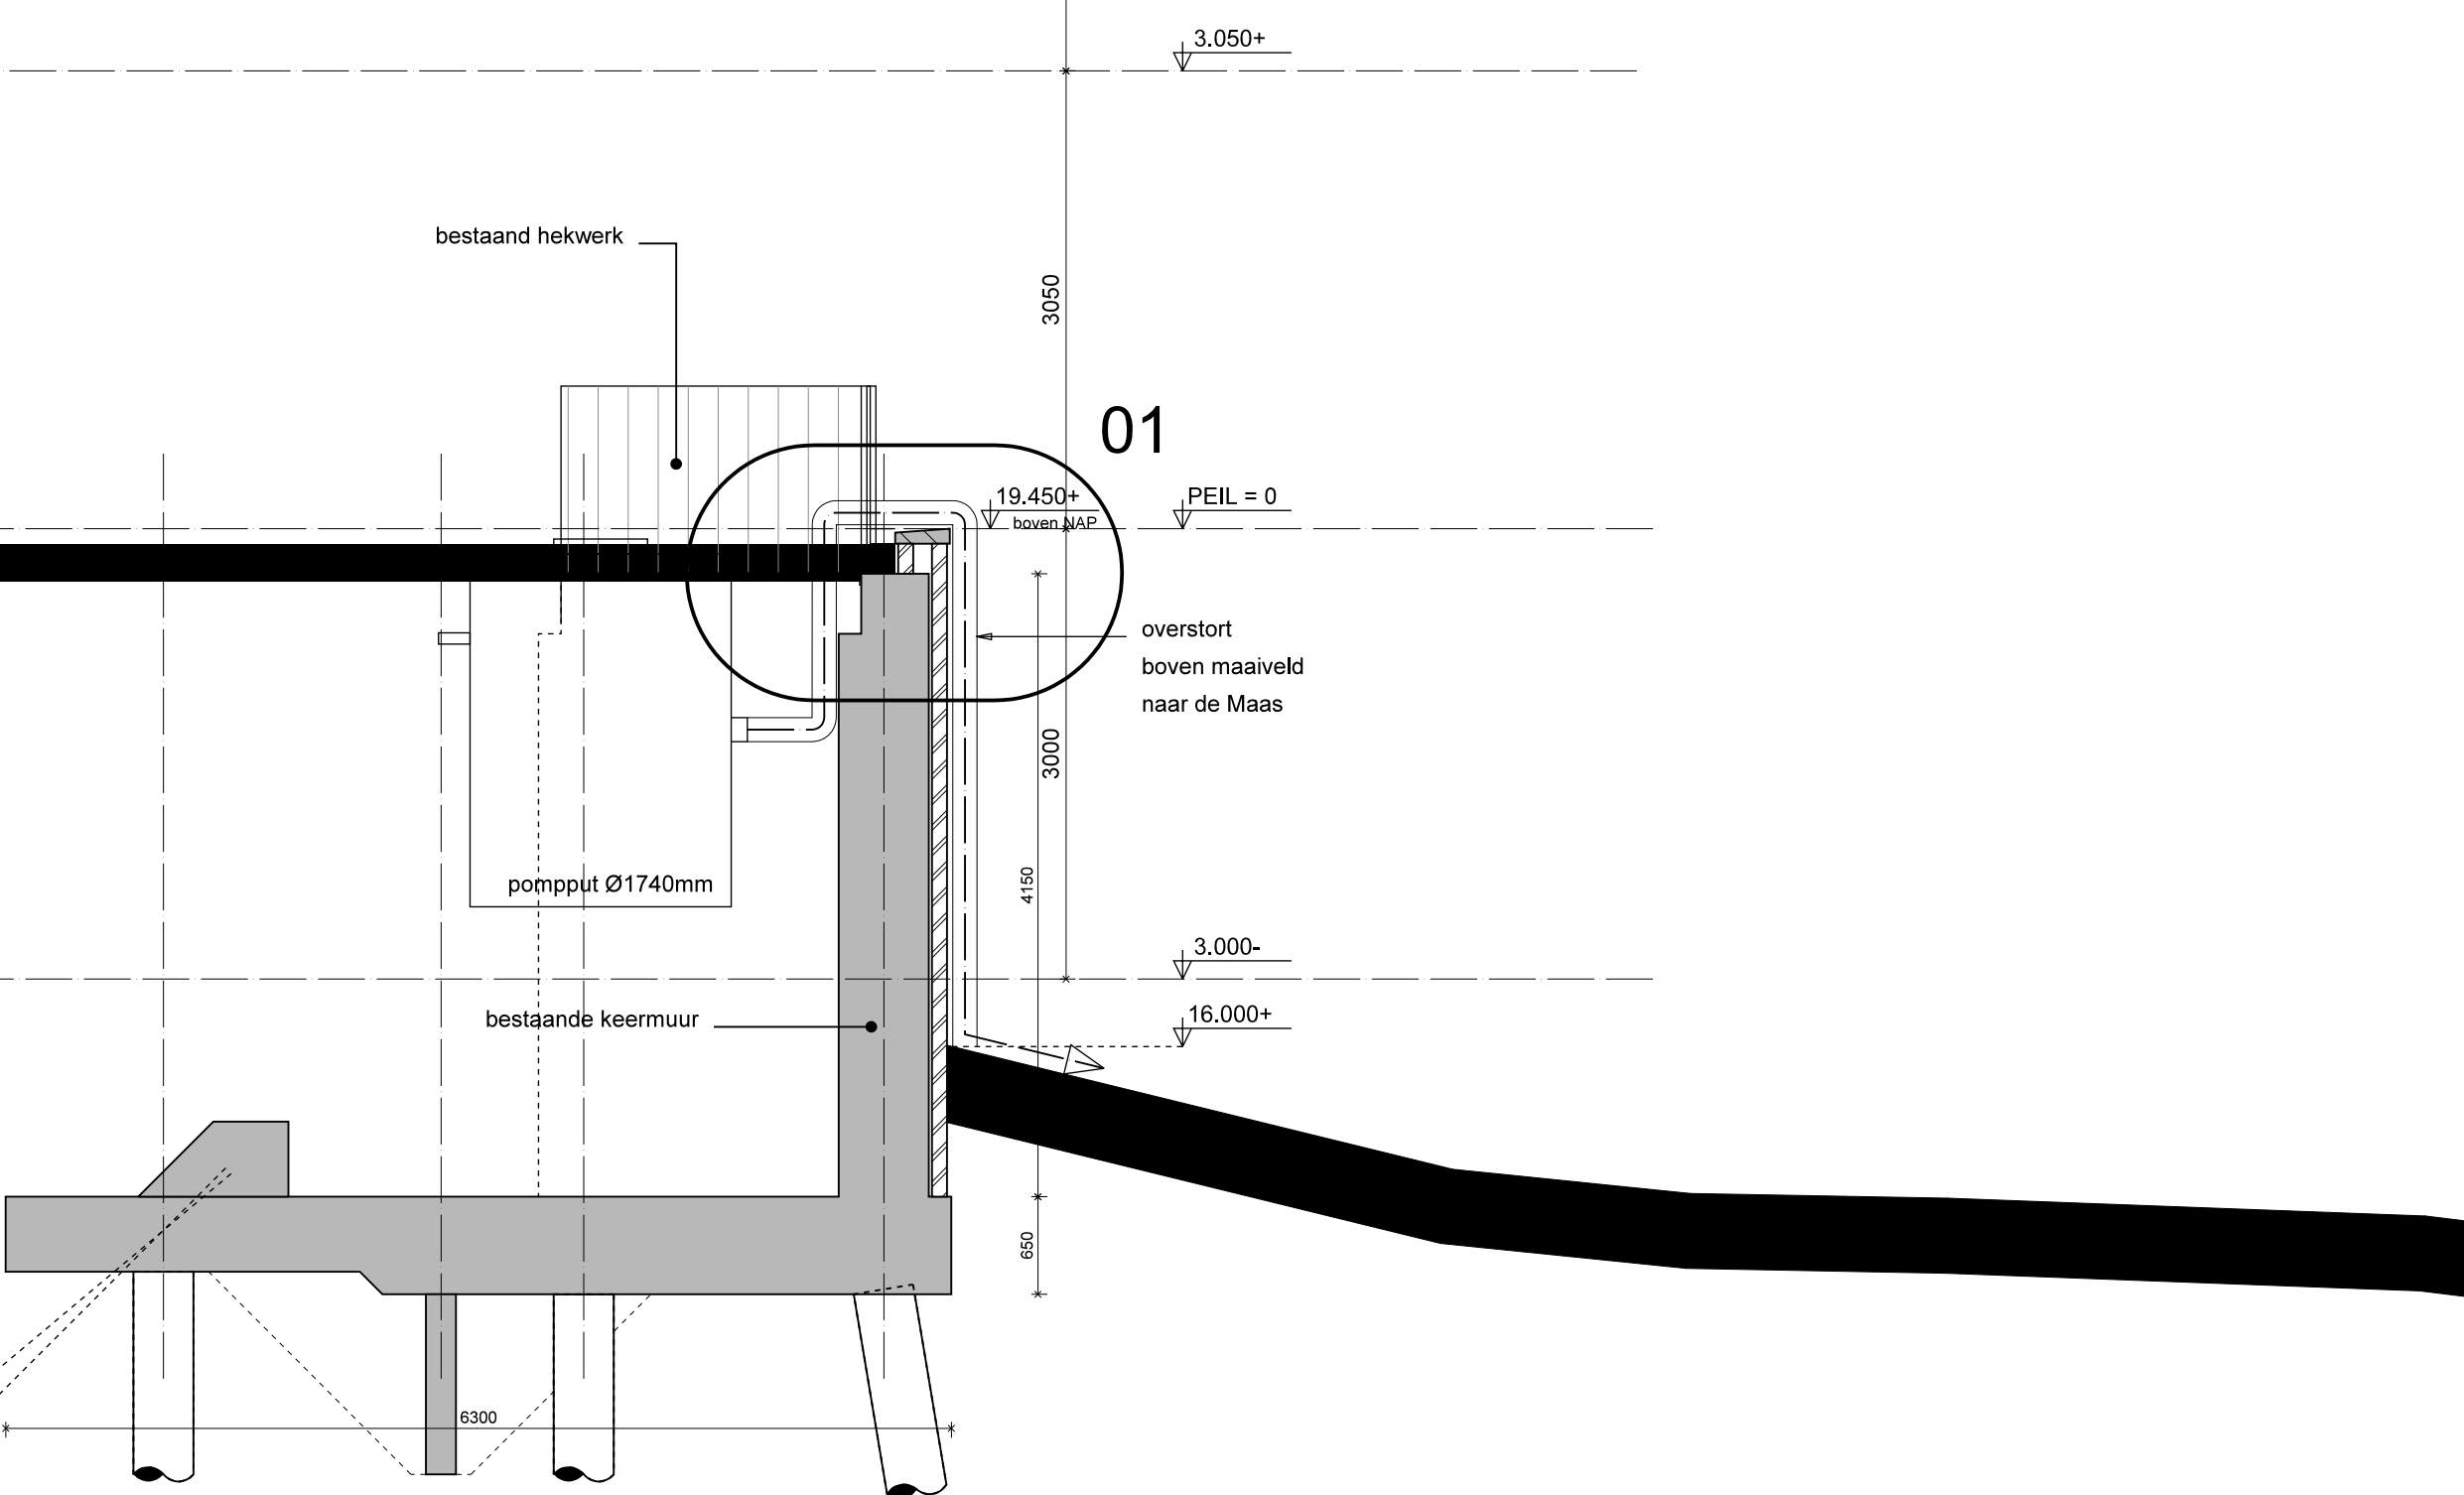


De Staiweg

06 05

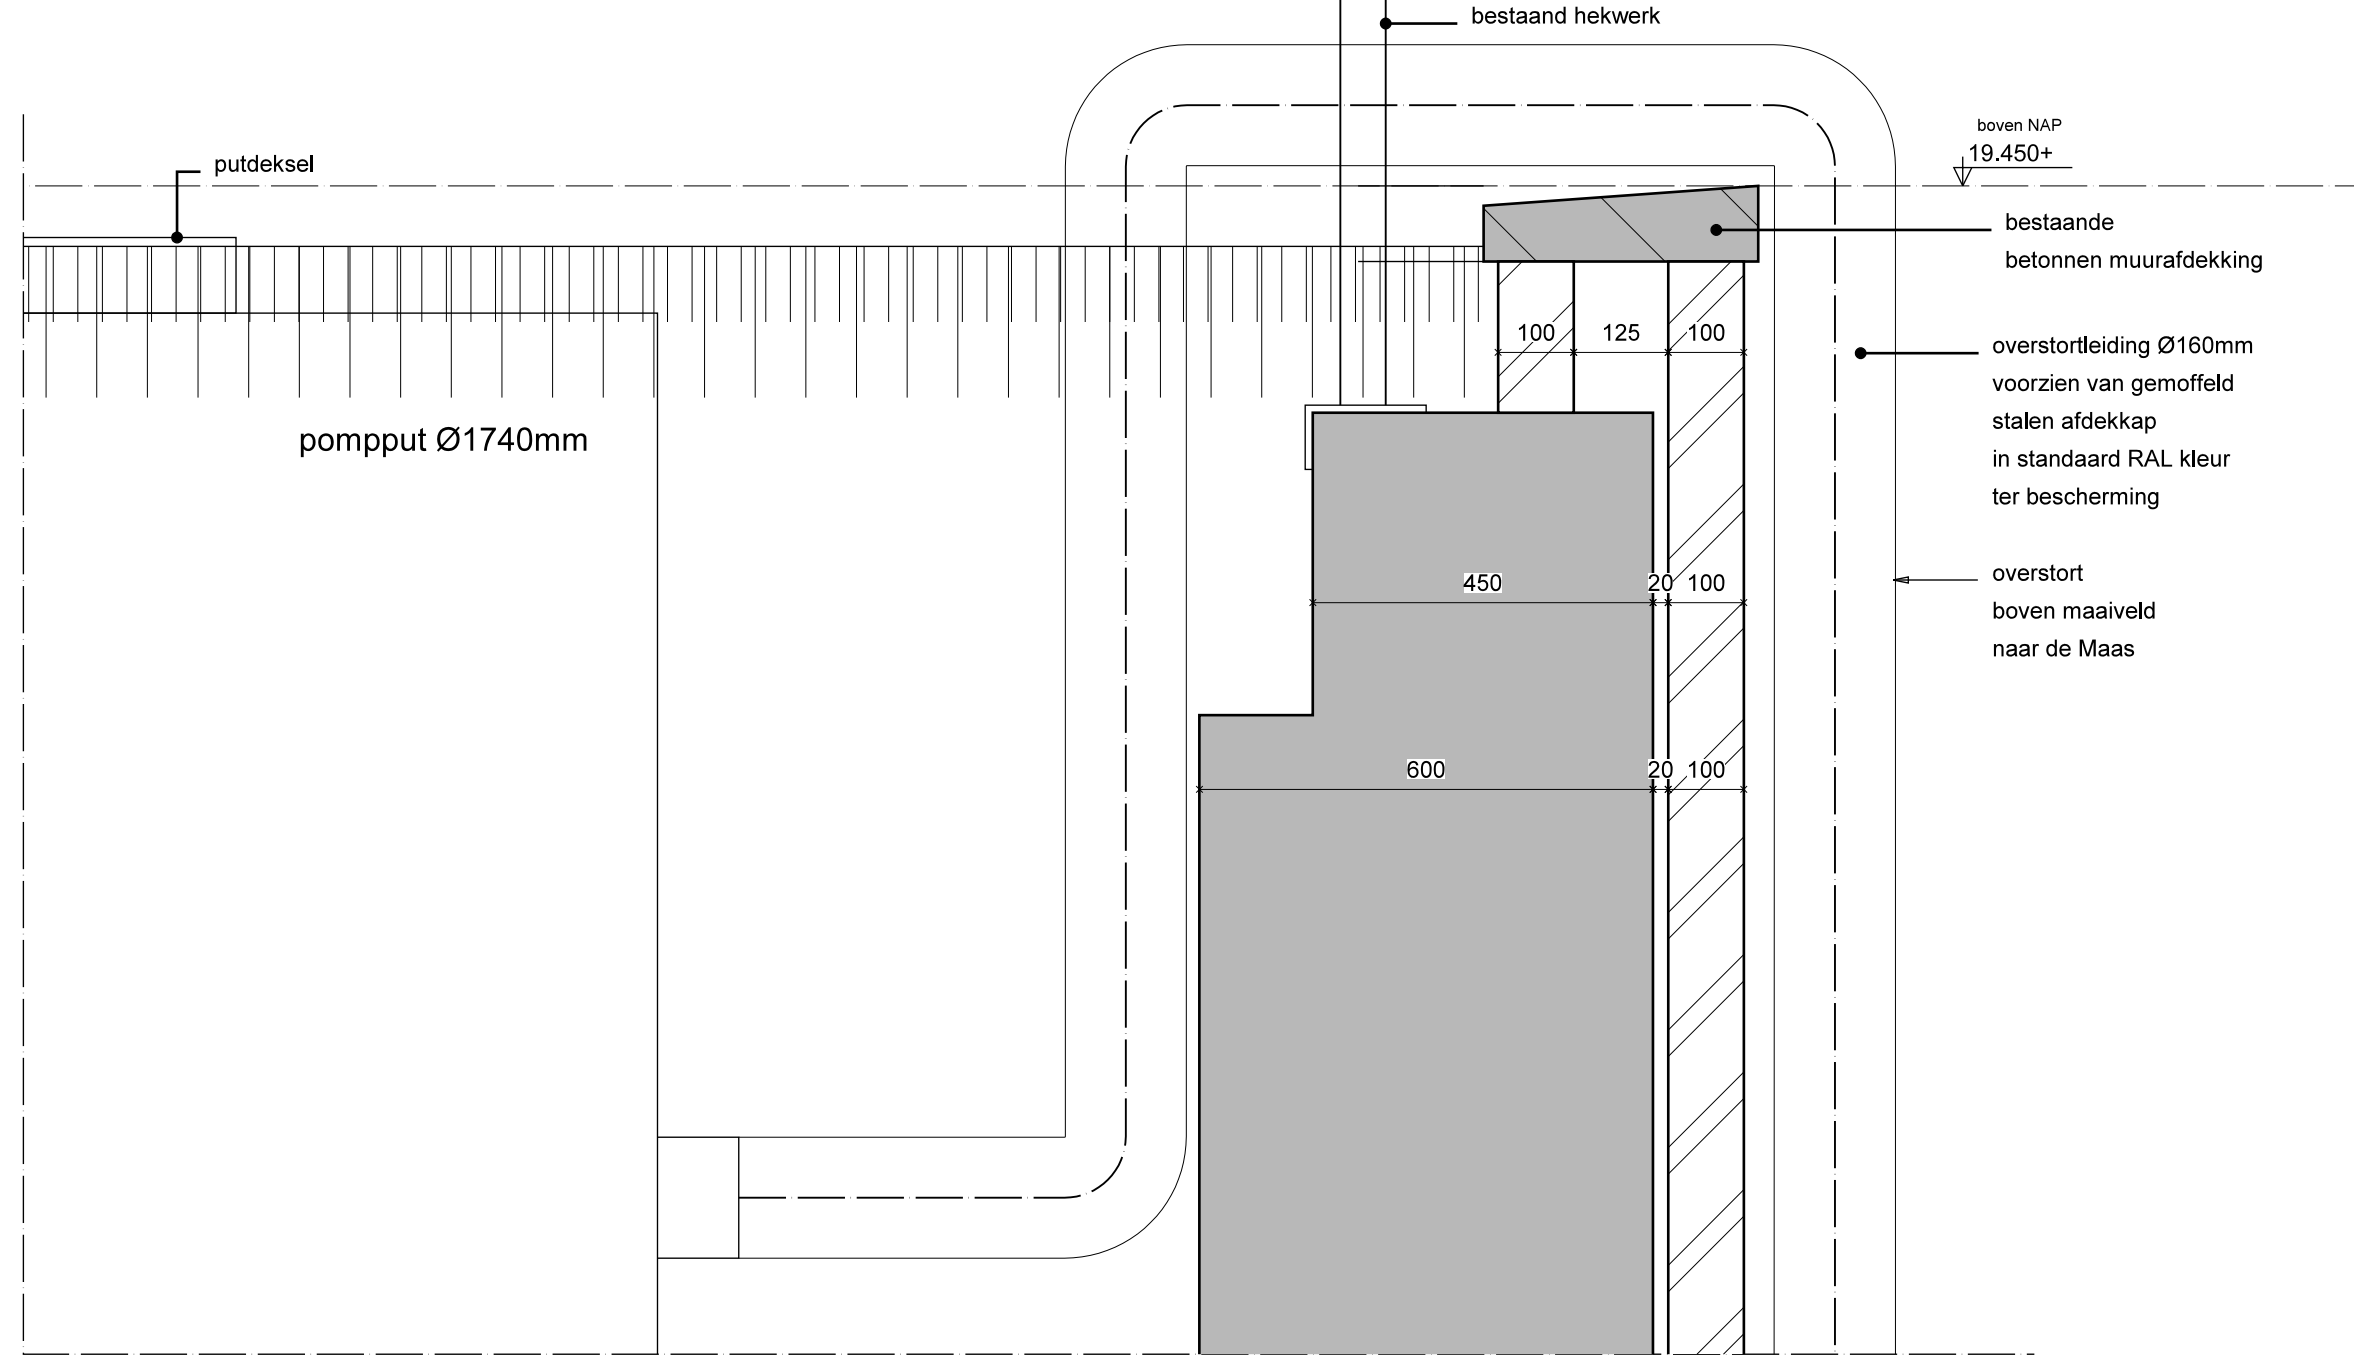

Detail 01 1:10

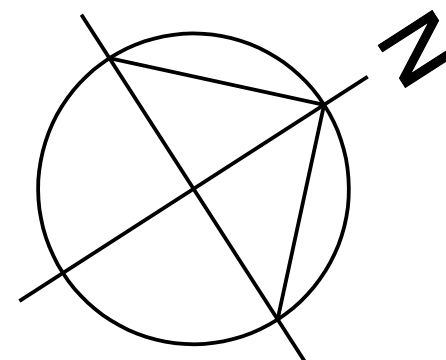

Situatie 1:200

Werktekening
Pompput

QUANT
ARCHITECTUUR

Ir F van Dun
M Markusse arch AvB
Architecten BNA

Stalbergweg 316
5913 BW Venlo
Telefoon 077 351 31 25
Telefax 077 354 86 78

Planontwikeling
Pontanusstraat/De Staiweg
te Blerick

Datum 21-02-2020	Schaal 1:200/50	File TOT-WRK
Dossier 0647	Blaad 231	