


Totaaloverzicht 1:2000

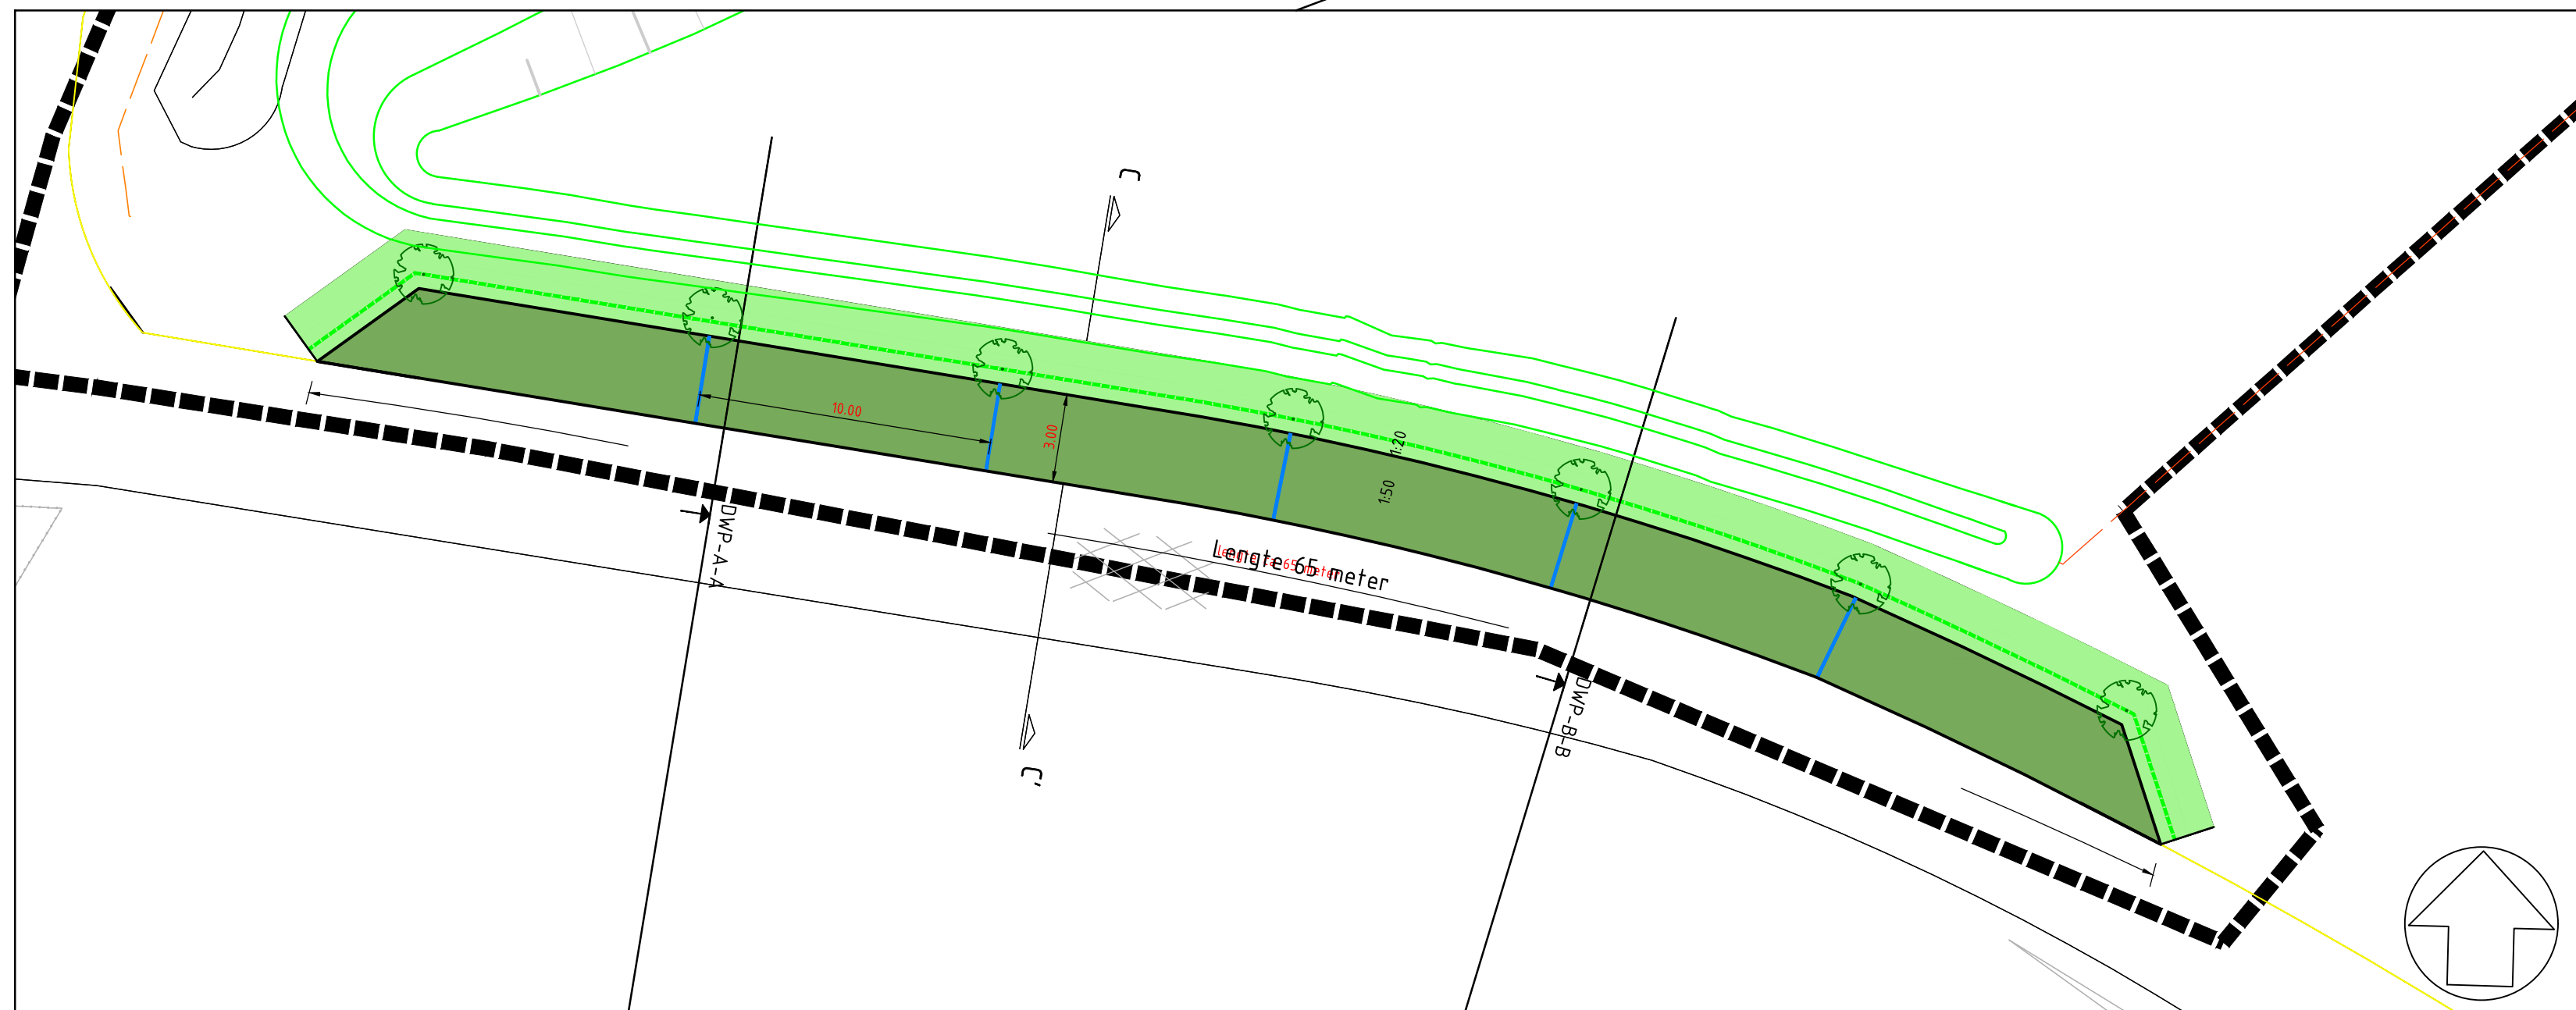

Detail overzicht Parkeerplaats 1:200

Bestand

As sloot

Greppel

Landsgrens

Kadastraal

Kadastrale bebouwing

Systeemgrens

GBKN

Bebouwing

Bos

Sloot

Nieuw

As

As fietspad

As voetpad

Watergang

Sloot

Rasterhekwerk

Bodembescherming

Kantopsluifing

Vervalen

Denpen bestaande slofen

1) 1 t/m 5 locaties opgeven conform opgegeven hoogtes in Voorlopig Ontwerp



Program BV Aanlegmaatschappij in de grond-, weg- en waterbouw  
Vinkensdijk 10a 3880 NW Vinkel | Postbus 12 3880 DG Gellou  
+31 432 45 54 50 | [www.ploegam.nl](http://www.ploegam.nl) | [info@ploegam.nl](mailto:info@ploegam.nl)



Herinrichting Rode Beek, omgeving Jabeeck

Projectnummer: ZU016

Ontwerp Moerslopen, watergangen en  
parkeerplaats

Bladnr: 1 van 1  
Versie: 4.0  
Schaal: div  
Formaat: A0  
Status: Definitief

Uitgiftedatum: 10-05-2017

Tekening / document Nr:  
ZU016-91210

Getekend:	BK	par. <a href="#">pk</a>	12-05-2017	gesteknr:
Gecontroleerd:	RUE	par. <a href="#">pk</a>	12-05-2017	
Vrijgegeven:	AVK	par. <a href="#">pk</a>	12-05-2017	Contractnr: 330536-1