


Totaaloverzicht 1:2000

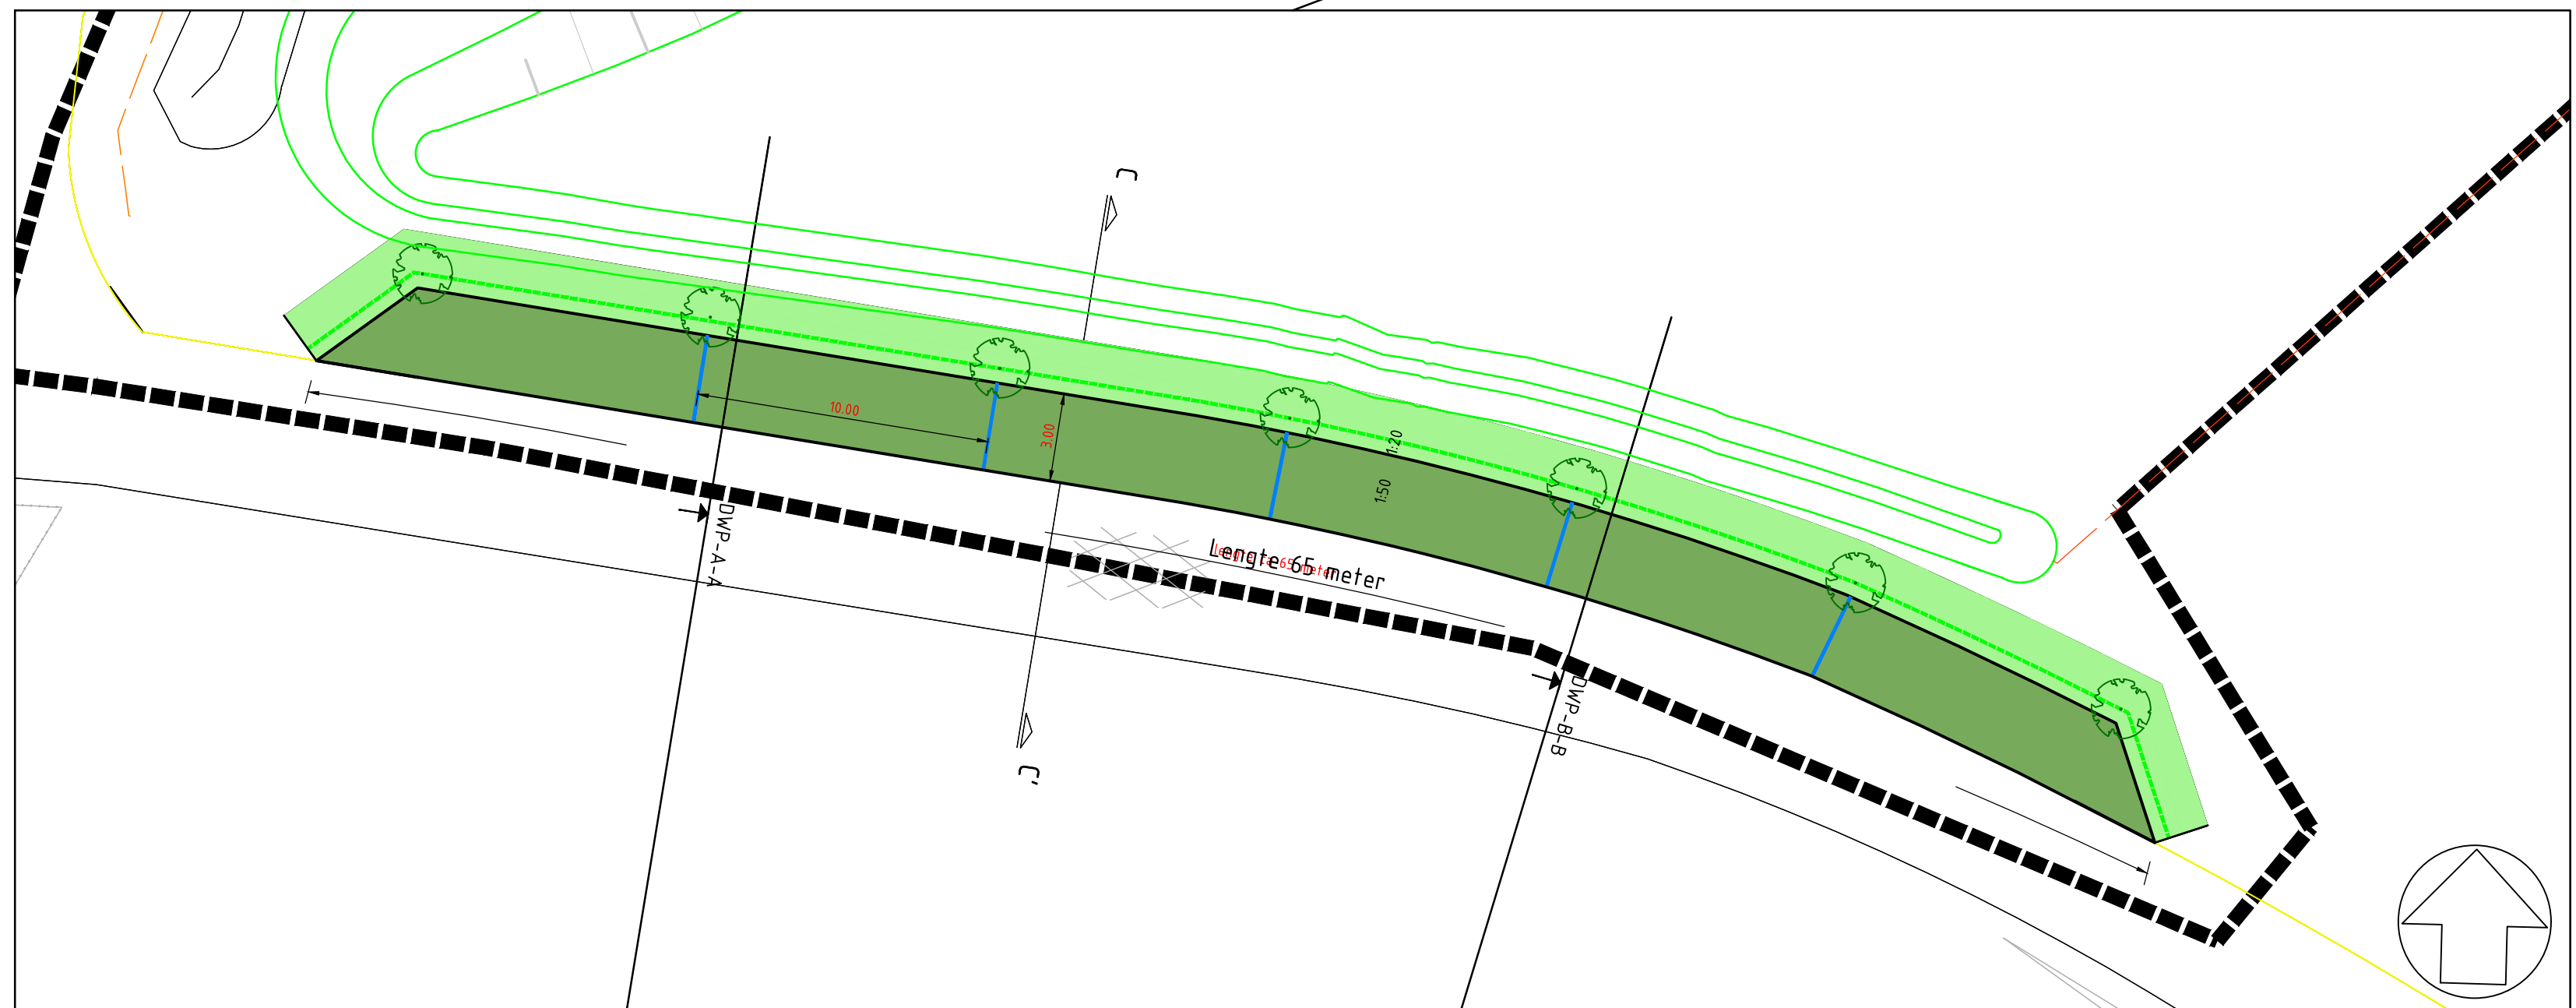

Detail overzicht Parkeerplaats 1:200

Bestand

- As sloot
- Greppel
- Landsgrens
- Kadastraal
- Kadastrale bebouwing
- Systeimgrens
- GBKN
- Bebouwing
- Bos
- Sloot

Nieuw

- As
- As fietspad
- As voetpad
- Watergang
- Sloot
- Rasterhekwerk
- Bodembescherming
- Kantopsluifing

Verhalen

- Denpen bestaande slofen

1) 1 t/m 5 locaties opgeven conform opgegeven hoogtes in Voorlopig Ontwerp

PLOEGAM

Program BV Aanlegmaatschappij in de grond-, weg- en waterbouw
Vinkensdijk 10a 3586 NM Vinkel | Postbus 12 3586 GG Goffin
+31 432 45 54 50 | www.ploegam.nl | info@ploegam.nl

Opdrachtgever
**waterschap
limburg**

Herinrichting Rode Beek, omgeving Jabeeck

Ontwerp Moerslopen, watergangen en
parkeerplaats

Getekend: **BK** par. **pk** 12-05-2017
Gecontroleerd: **RvE** par. **R** 12-05-2017
Vrijgegeven: **AVK** par. **AVK** 12-05-2017

Projectnummer:
ZU016

Bladnr: **1** van **1** Versie: **4.0**
Schaal: **div** Formaat: **A0**
Status: **Definitief**
Uitgiftedatum: **10-05-2017**

Tekening / document Nr:
ZU016-91210

Contractnr: 330536-1