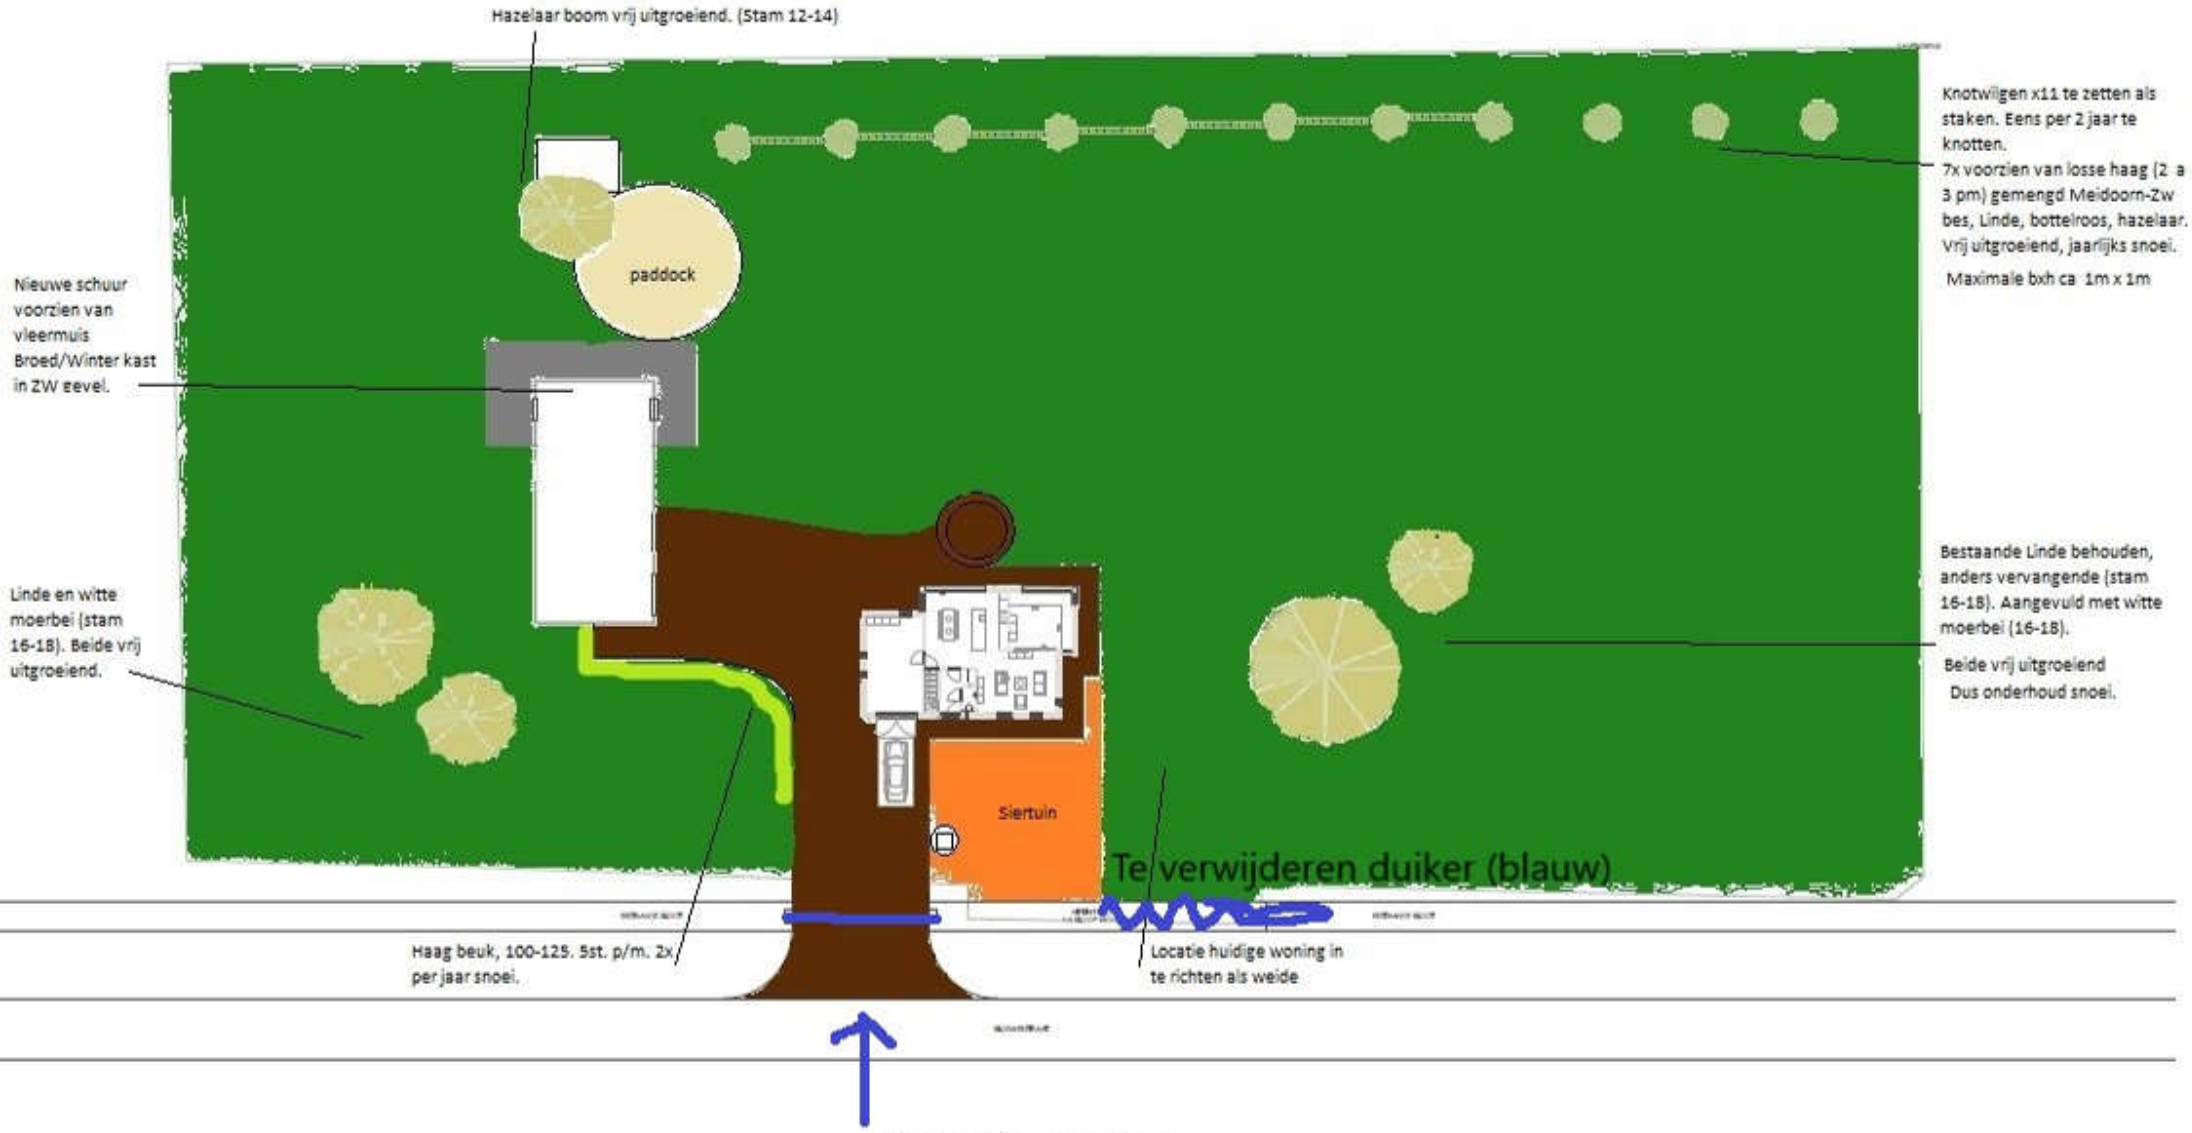
Hazelaar boom vrij uitgroeiend. (Stam 12-14)
Knotwilgen x11 te zetten als staken. Eens per 2 jaar te knotten.
7x voorzien van losse haag (2 a 3 pm) gemengd Meidoorn-Zw bes, Linde, bottelroos, hazelaar. Vrij uitgroeiend, jaarlijks snoei.
Maximale bxh ca 1m x 1m
paddock
Nieuwe schuur voorzien van vleermuis Broed/Winter kast in ZW eevel.
Linde en witte moerbei (stam 16-18). Beide vrij uitgroeiend.
Bestaande Linde behouden, anders vervangende (stam 16-18). Aangevuld met witte moerbei (16-18).
Beide vrij uitgroeiend
Dus onderhoud snoei.
Siertuin
Te verwijderen duiker (blauw)
Haag beuk, 100-125. 5st. p/m. 2x per jaar snoei.
Locatie huidige woning in te richten als weide
Nieuw te plaatsen duiker (Blauw)