


Dwarsdoorsnede

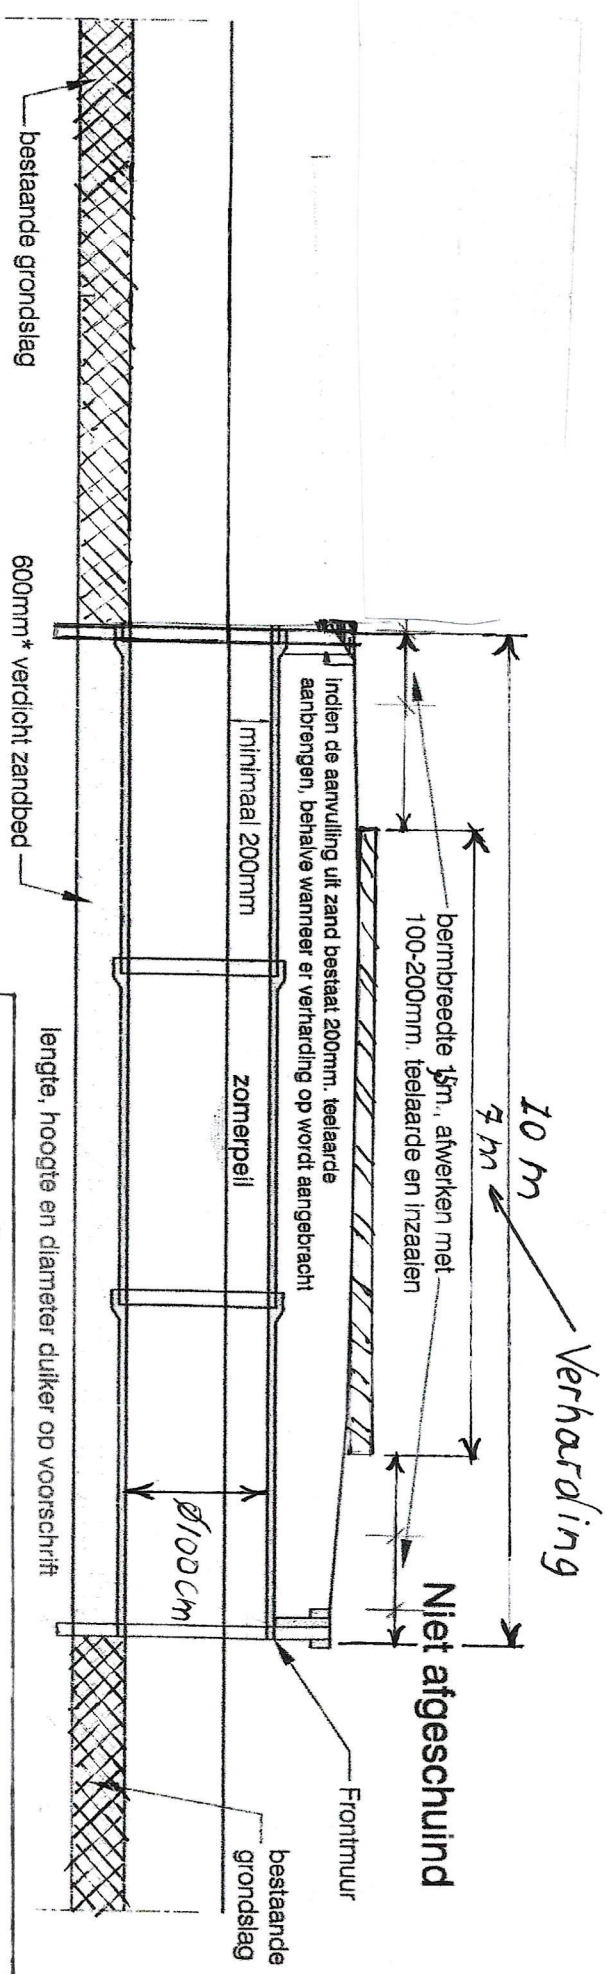

Langsdoorsnede

Opmerking:

- Uitvoering in overleg met de toezichhouder
- Alle leggermaten op te vragen bij Waterschap
- Buizen voorzien van rubber ringen en goed aantrekken

Dam met Duiker

Uitvoerings tekening

Schaal - Formaat A4 Tek. Nr. 001