

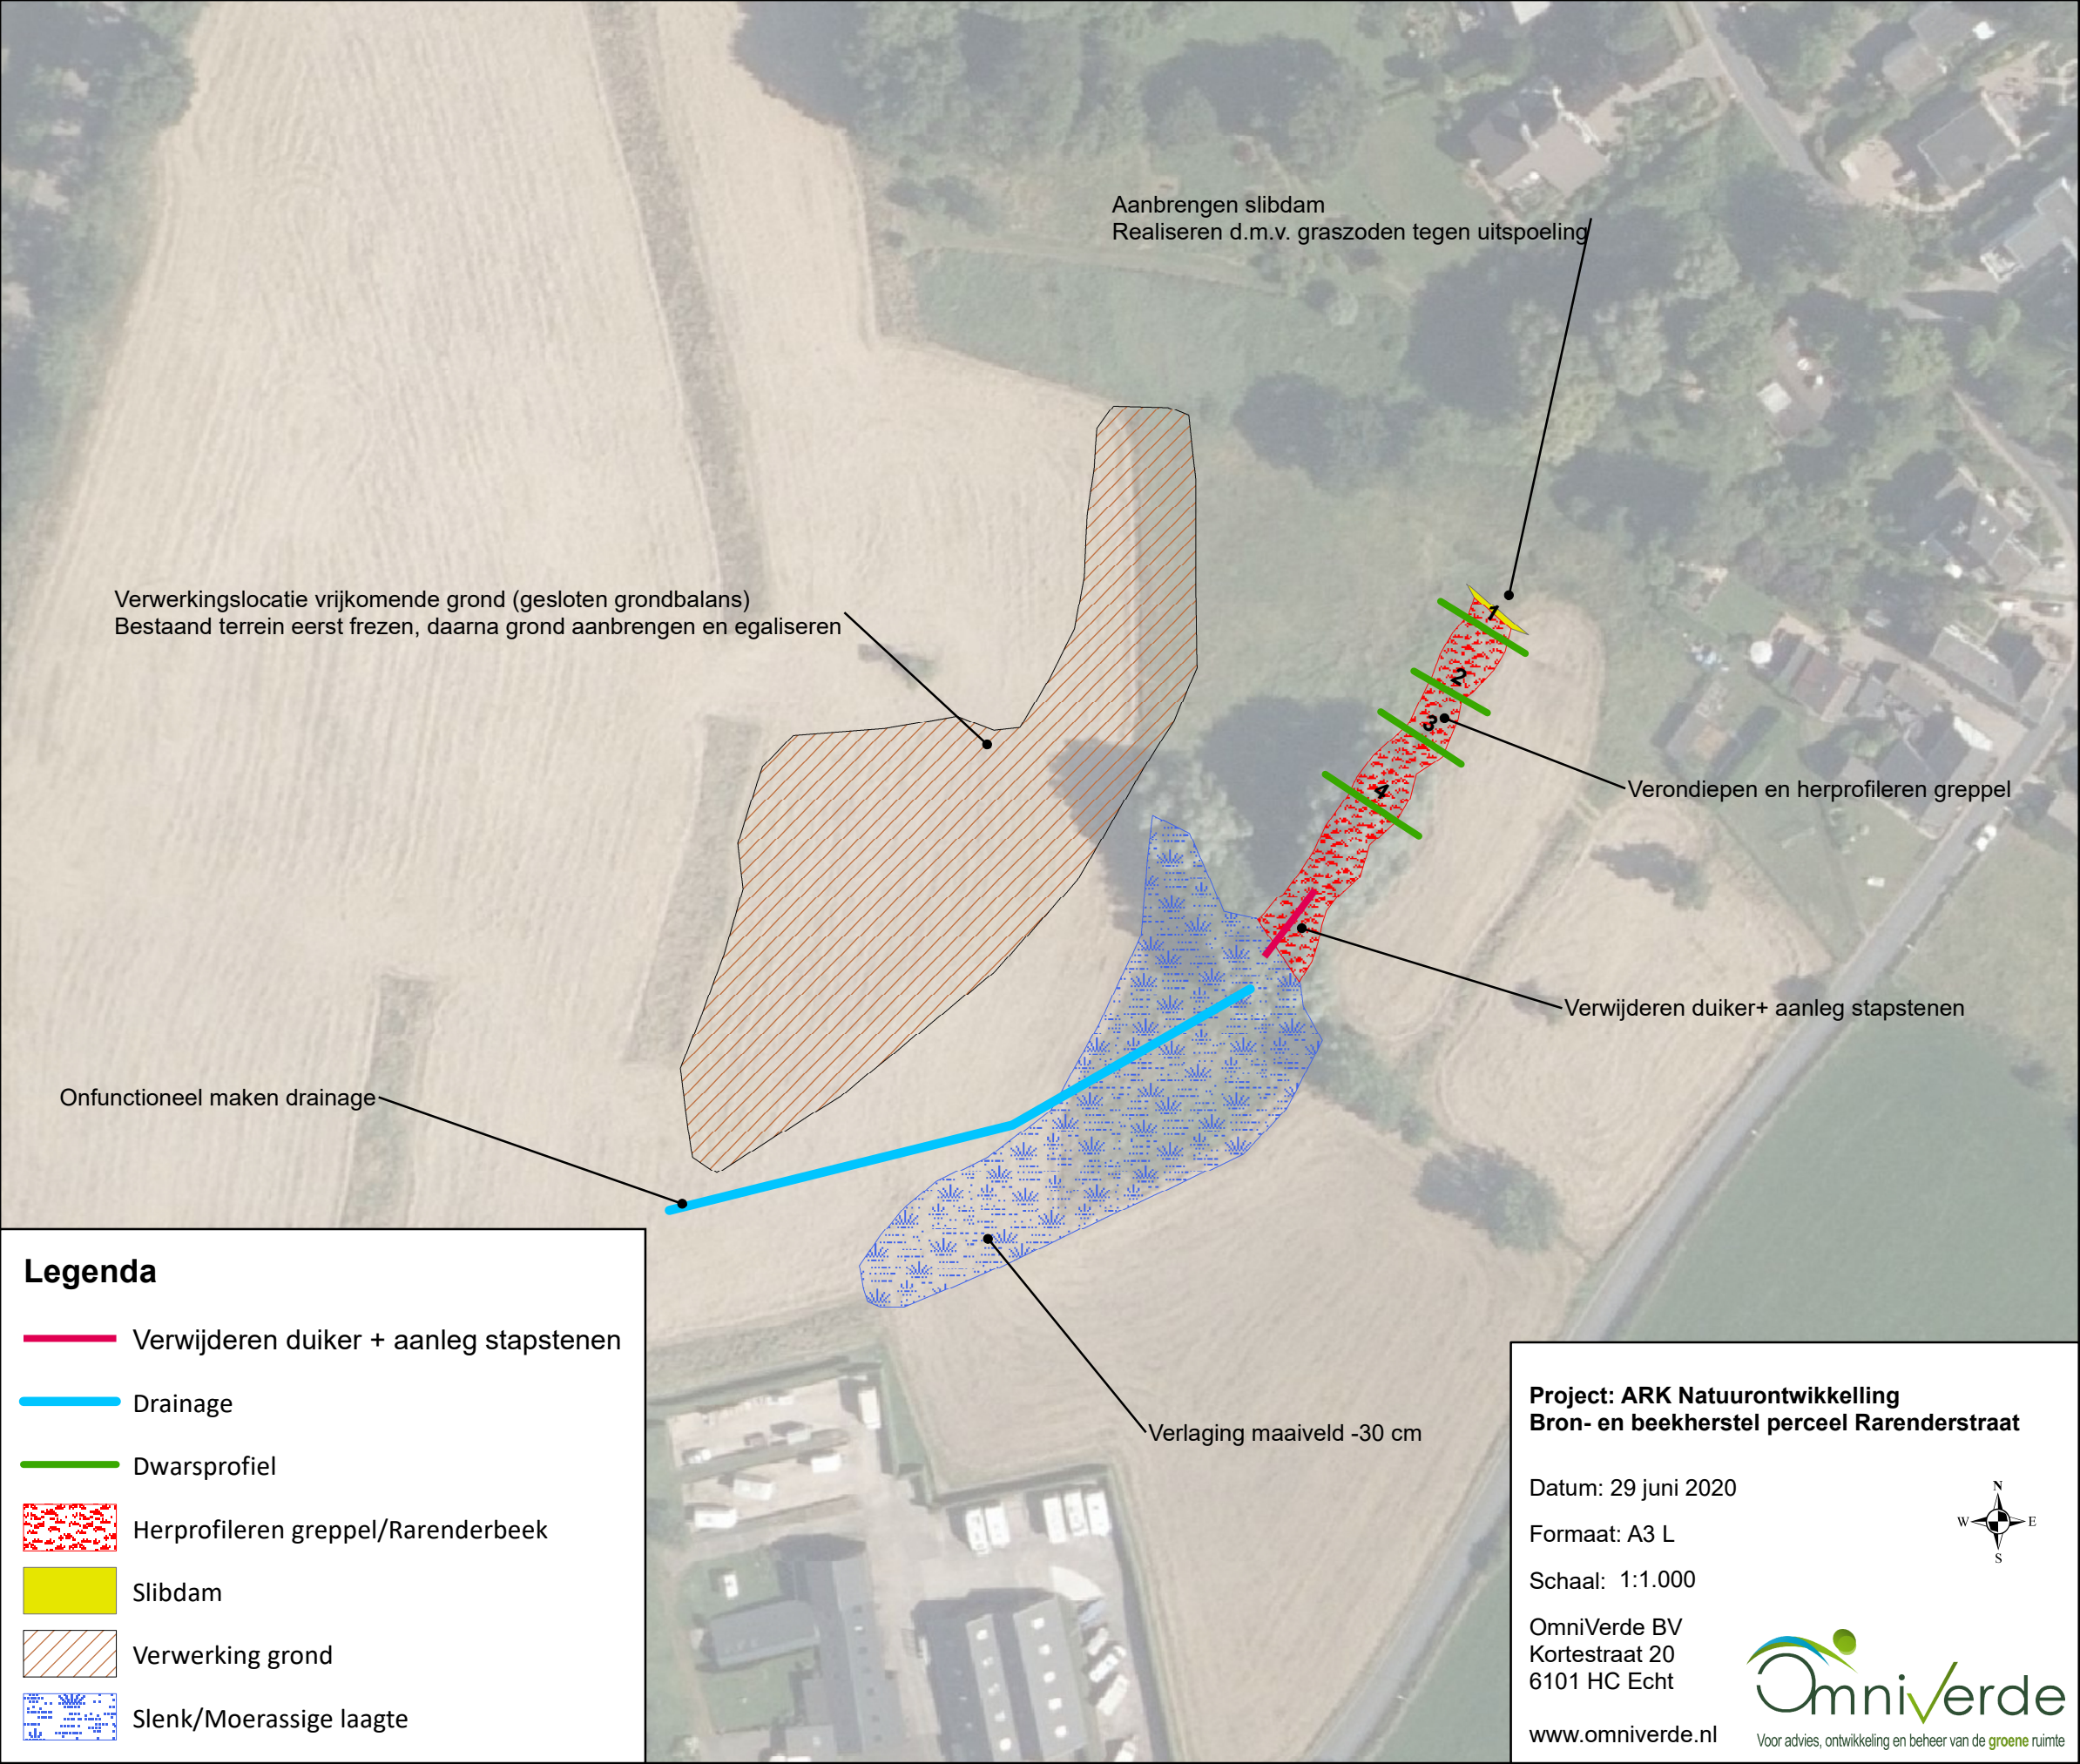
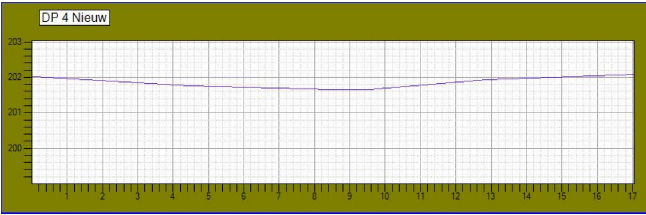
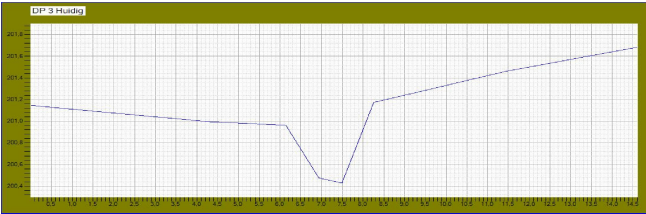
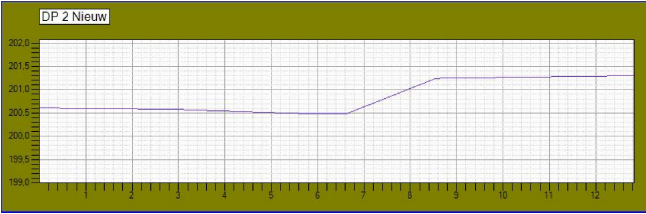
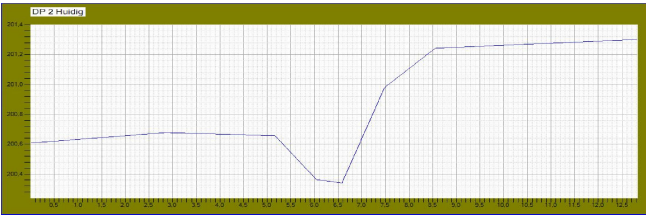


ARK Natuurontwikkeling: Bron- en beekherstel perceel Rarenderstraat

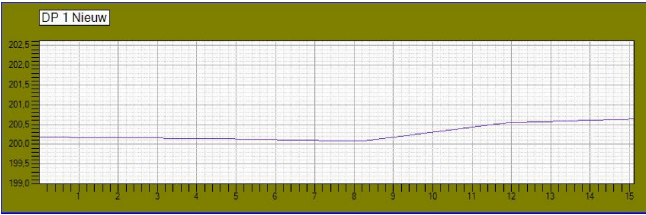

Huidige en nieuwe dwarsprofielen greppel

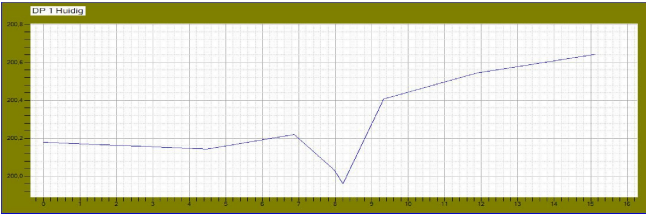

**Project: ARK Natuurontwikkeling
Bron- en beekherstel perceel Rarenderstraat**

Datum: 29 juni 2020

Formaat: A3 L

Schaal: 1:1.000

OmniVerde BV
Kortestraat 20
6101 HC Echt

www.omniverde.nl

