DOORSNEDE A-A (2) (1) (3)
SCHAAL 1:500/1:250

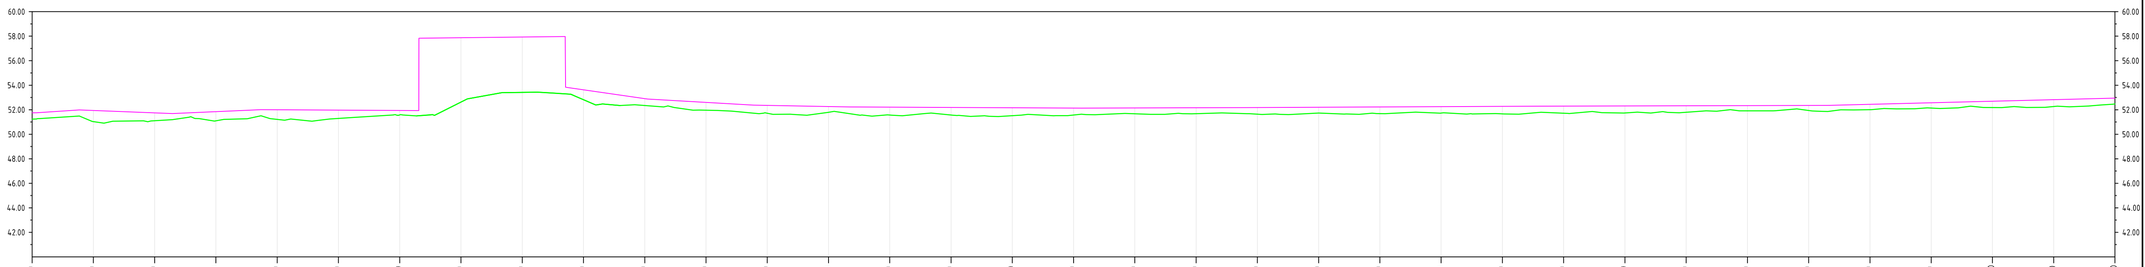

HORIZONTALE AFSTAND	
HOOGTE MAAIVELD t.o.v. N.A.P.	
DIEPTE BUIS t.o.v. MV	
DIEPTE BUIS t.o.v. N.A.P.	
HORIZONTAAL VERLOOP	HOR. LENGTE=36.753m; HOR. LENGTE=13.976m; BOOGSTRAAL=12366.94m; BOOGLENGTE=19.756m; BOOGHOEK=0.1°; HOR. LENGTE=3.031m; HOR. LENGTE=1.637m; HOR. LENGTE=66.240m; HOR. LENGTE=71.256m; HOR. LENGTE=24.663m; HOR. LENGTE=22.846m; HOR. LENGTE=23.007m; HOR. LENGTE=48.239m
VERTICAAL VERLOOP	-0.3% 3.4% -1.9% 2.2% -0.3% 21111.4% 0.6% -65.5% -7.2% -2.9% -1.0% -0.2% 0.1% 0.2% 0.1% 1.3%
MATERIAAL	STAAL DN500; STAAL DN500; HDPE ø630

VERSIE	DATUM	OMSCHRIJVING	GETEK.	GEZIEN	STATUS
4					
3	06-12-2021	Toevoeging materiaal aan lengteprofiel & bovenaanzicht V0--> D0	JvA	RvdL	D0
2	11-11-2021	Toevoeging lengteprofiel en materiaalkeuze	JvA	RvdL	V0
1	25-10-2021	Eerste opzet	JvA	RvdL	V0

OPDRACHTGEVER:
WATERSCHAPSBEDRIJF LIMBURG

REFERENTIE TEKENINGEN:
lei5104.dwg

PROJECT: Tijdelijke leiding
Tussen rioolgemaal Munstergeleen & rioolgemaal Geleen

VAN DEN HEUVEL
INFRASTRUCTUUR VOOR WATER EN ENERGIE

PROJECTNUMMER:	SCHAAL:	FORMAAT:
21.8103	1:500	A1
TEK.NR.:	BLAD:	VERSIE:
21.2.393	3 VAN 5	3

AUTOCAD