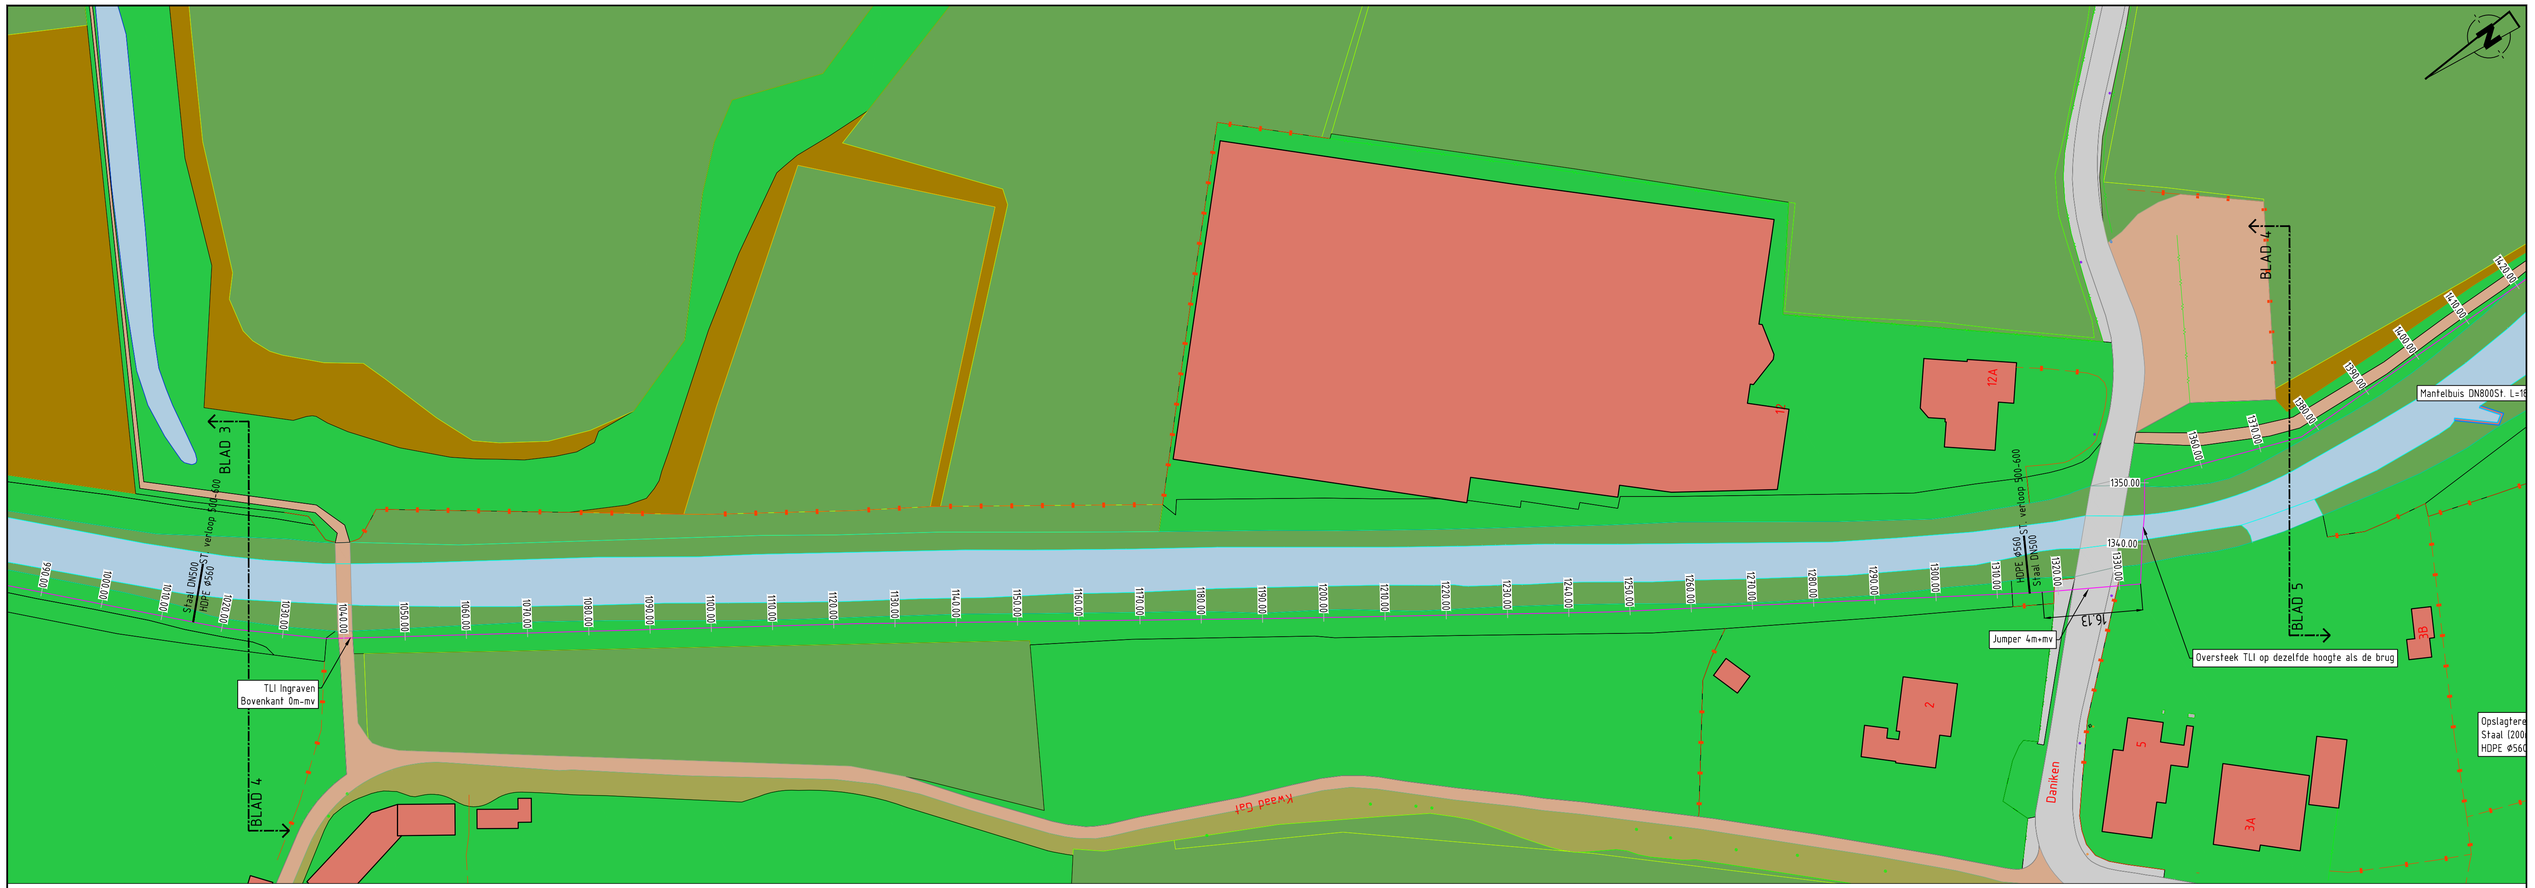

DOORSNEDE A-A (2) (1) (4)
SCHAAL 1:500/1:250

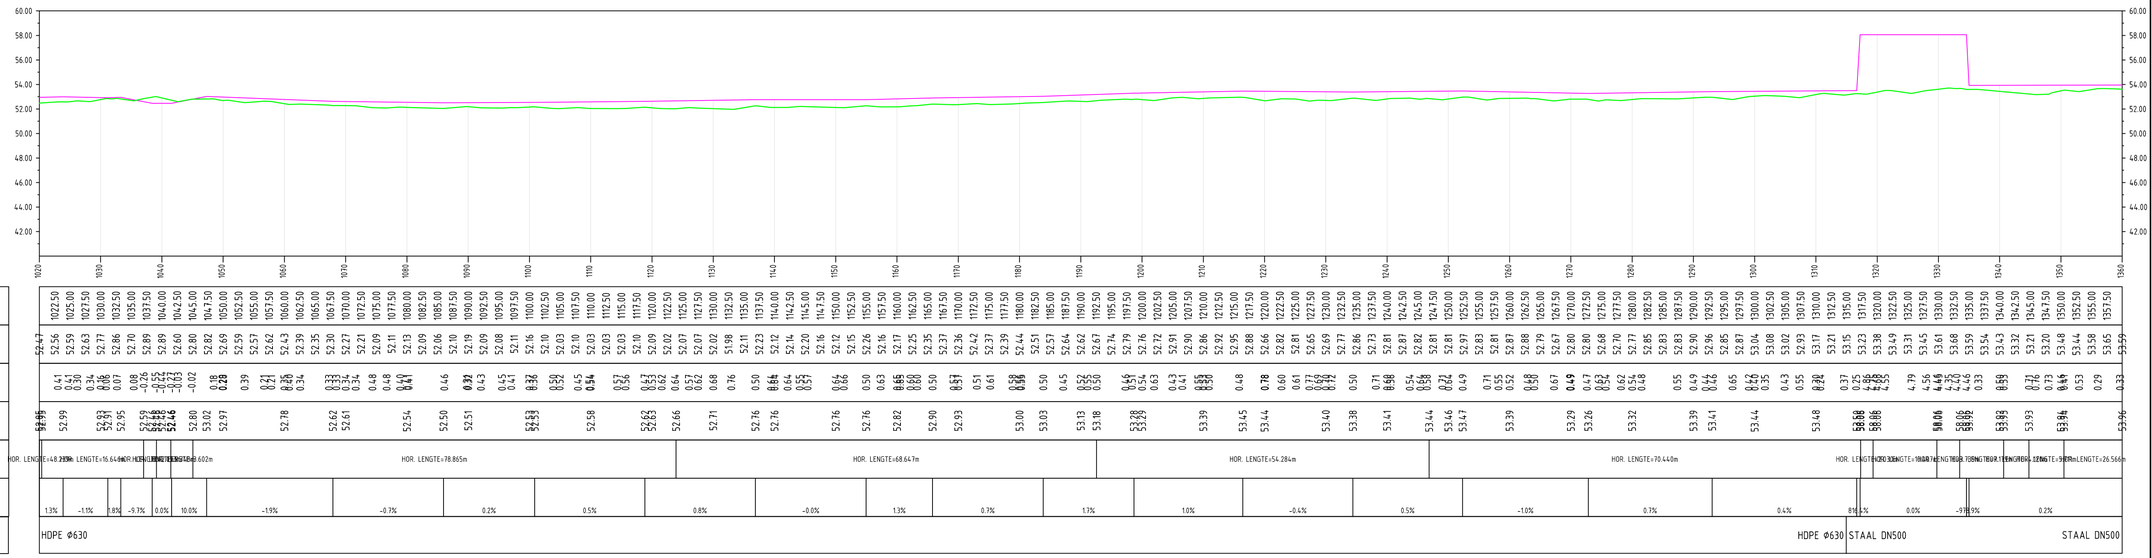

VERSIE	DATUM	OMSCHRIJVING	GETEK.	GEZIEN	STATUS
4					
3	06-12-2021	Toevoeging materiaal aan lengteprofiel & bovenaanzicht V0--> D0	JvA	RvdL	D0
2	11-11-2021	Toevoeging lengteprofiel en materiaalkeuze	JvA	RvdL	V0
1	25-10-2021	Eerste opzet	JvA	RvdL	V0

OPDRACHTGEVER:
WATERSCHAPSBEDRIJF LIMBURG

REFERENTIE TEKENINGEN:
lei5104.dwg

PROJECT: Tijdelijke leiding
Tussen rioolgemaal Munstergeleen & rioolgemaal Geleen

VAN DEN HEUVEL
INFRASTRUCTUUR VOOR WATER EN ENERGIE

PROJECTNUMMER:	SCHAAL:	FORMAAT:
21.8103	1:500	A1
TEK.NR.:	BLAD:	VERSIE:
21.2.393	4 VAN 5	3

AUTOCAD