



Prof A

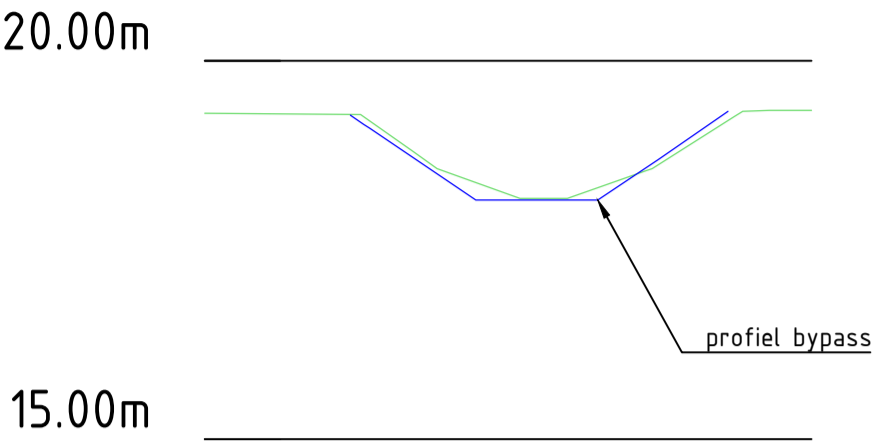


Prof B

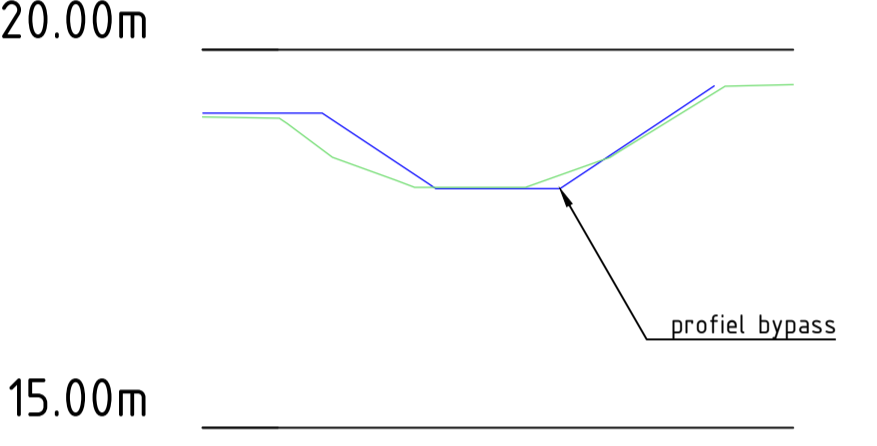

Doorsnedes
schaal 1:100

LEGENDA

- Te maken bypass
- Voorbelasting

-	-	-	-	-	-		
Revisie	Datum	Gefekend	Gecontrol.	Vrijgegeven	Wijzigingen		
 <div>Combinatie Dijkversterking Heel & Beesel</div>				Opdrachtgever		Adres	
Project Dijkversterking				Status	Datum 16-02-2022		
Heel en Beesel Tekeningomschrijving bypass Huijbeek vak 9				Schaal 1:200 / 1:100	Blad 1 / 2		
				Projectnummer f120024			
				Stempel gereed voor uitvoering			
Gefekend PWL		Paraaf		Formaat A1			
Controle en vrijgave SBO		Paraaf		Tekeningsnummer		Versie 1	