




Inhoud	
Bladnummer:	Omschrijving:
F0-00	Voorblad
F0-03a	Bovenaanzicht bestaand
F0-03b	Bovenaanzicht bestaand
F0-04	Vooraanzicht nieuw
F0-06a	Bovenaanzicht nieuw
F0-06b	Bovenaanzicht nieuw
F0-06c	Bovenaanzicht nieuw detail


5			
4			
3			
2			
1			
0	25-01-22	Initieel ontwerp	SOLID
Revisie	Datum	Omschrijving	Get.
Betreft:		Voorblad	 
Site nummer:		015433	
Adres:		Beltweg nabij nr. 3 5853 EM Siebengewald	Blad: F0 - 00
Eigenaar:		VF Regio Zuid	Revisie: 0
Opdrachtgever:			Schaal: Nvt
			Formaat: A3

Coördinaten mast:
X=201.318 Y=407.461

Opmerking:
Apparatuurkast, voedingskast en hekwerk in ral 6009

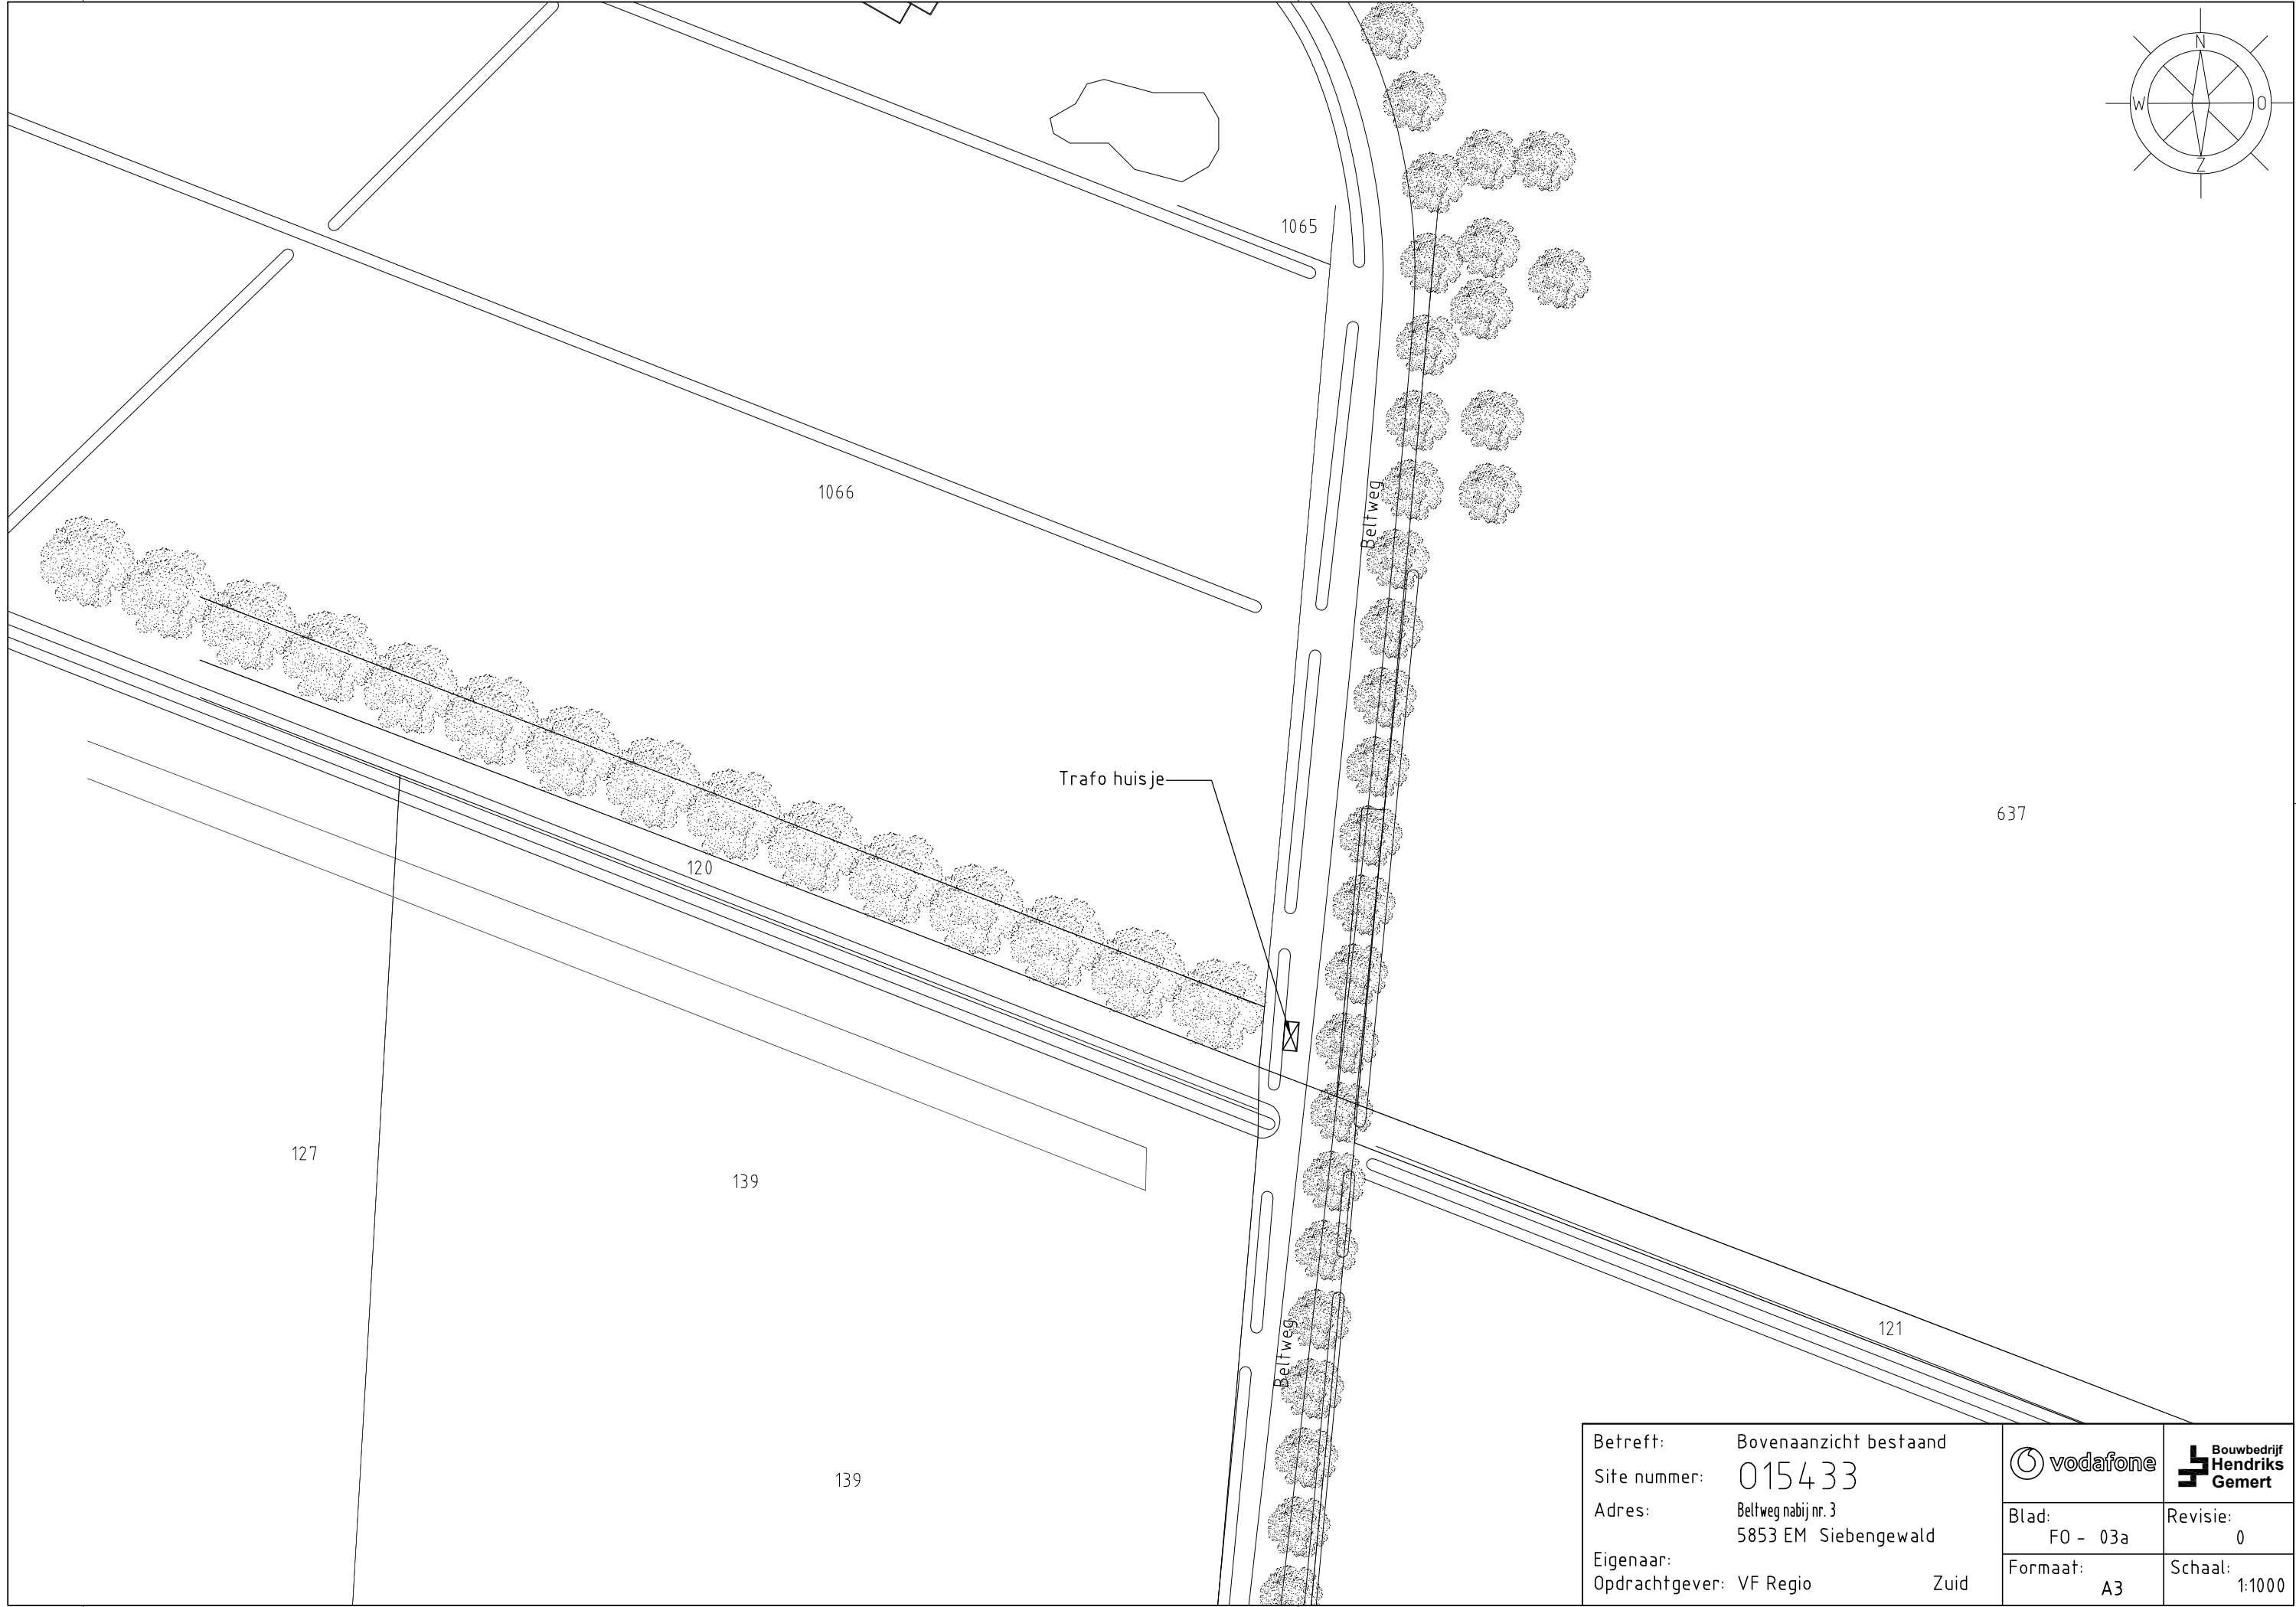

Betreft:	Bovenaanzicht bestaand		
Site nummer:	015433		
Adres:	Beltweg nabij nr. 3 5853 EM Siebengewald	Blad: F0 - 03a	Revisie: 0
Eigenaar:		Formaat: A3	Schaal: 1:1000
Opdrachtgever:	VF Regio Zuid		

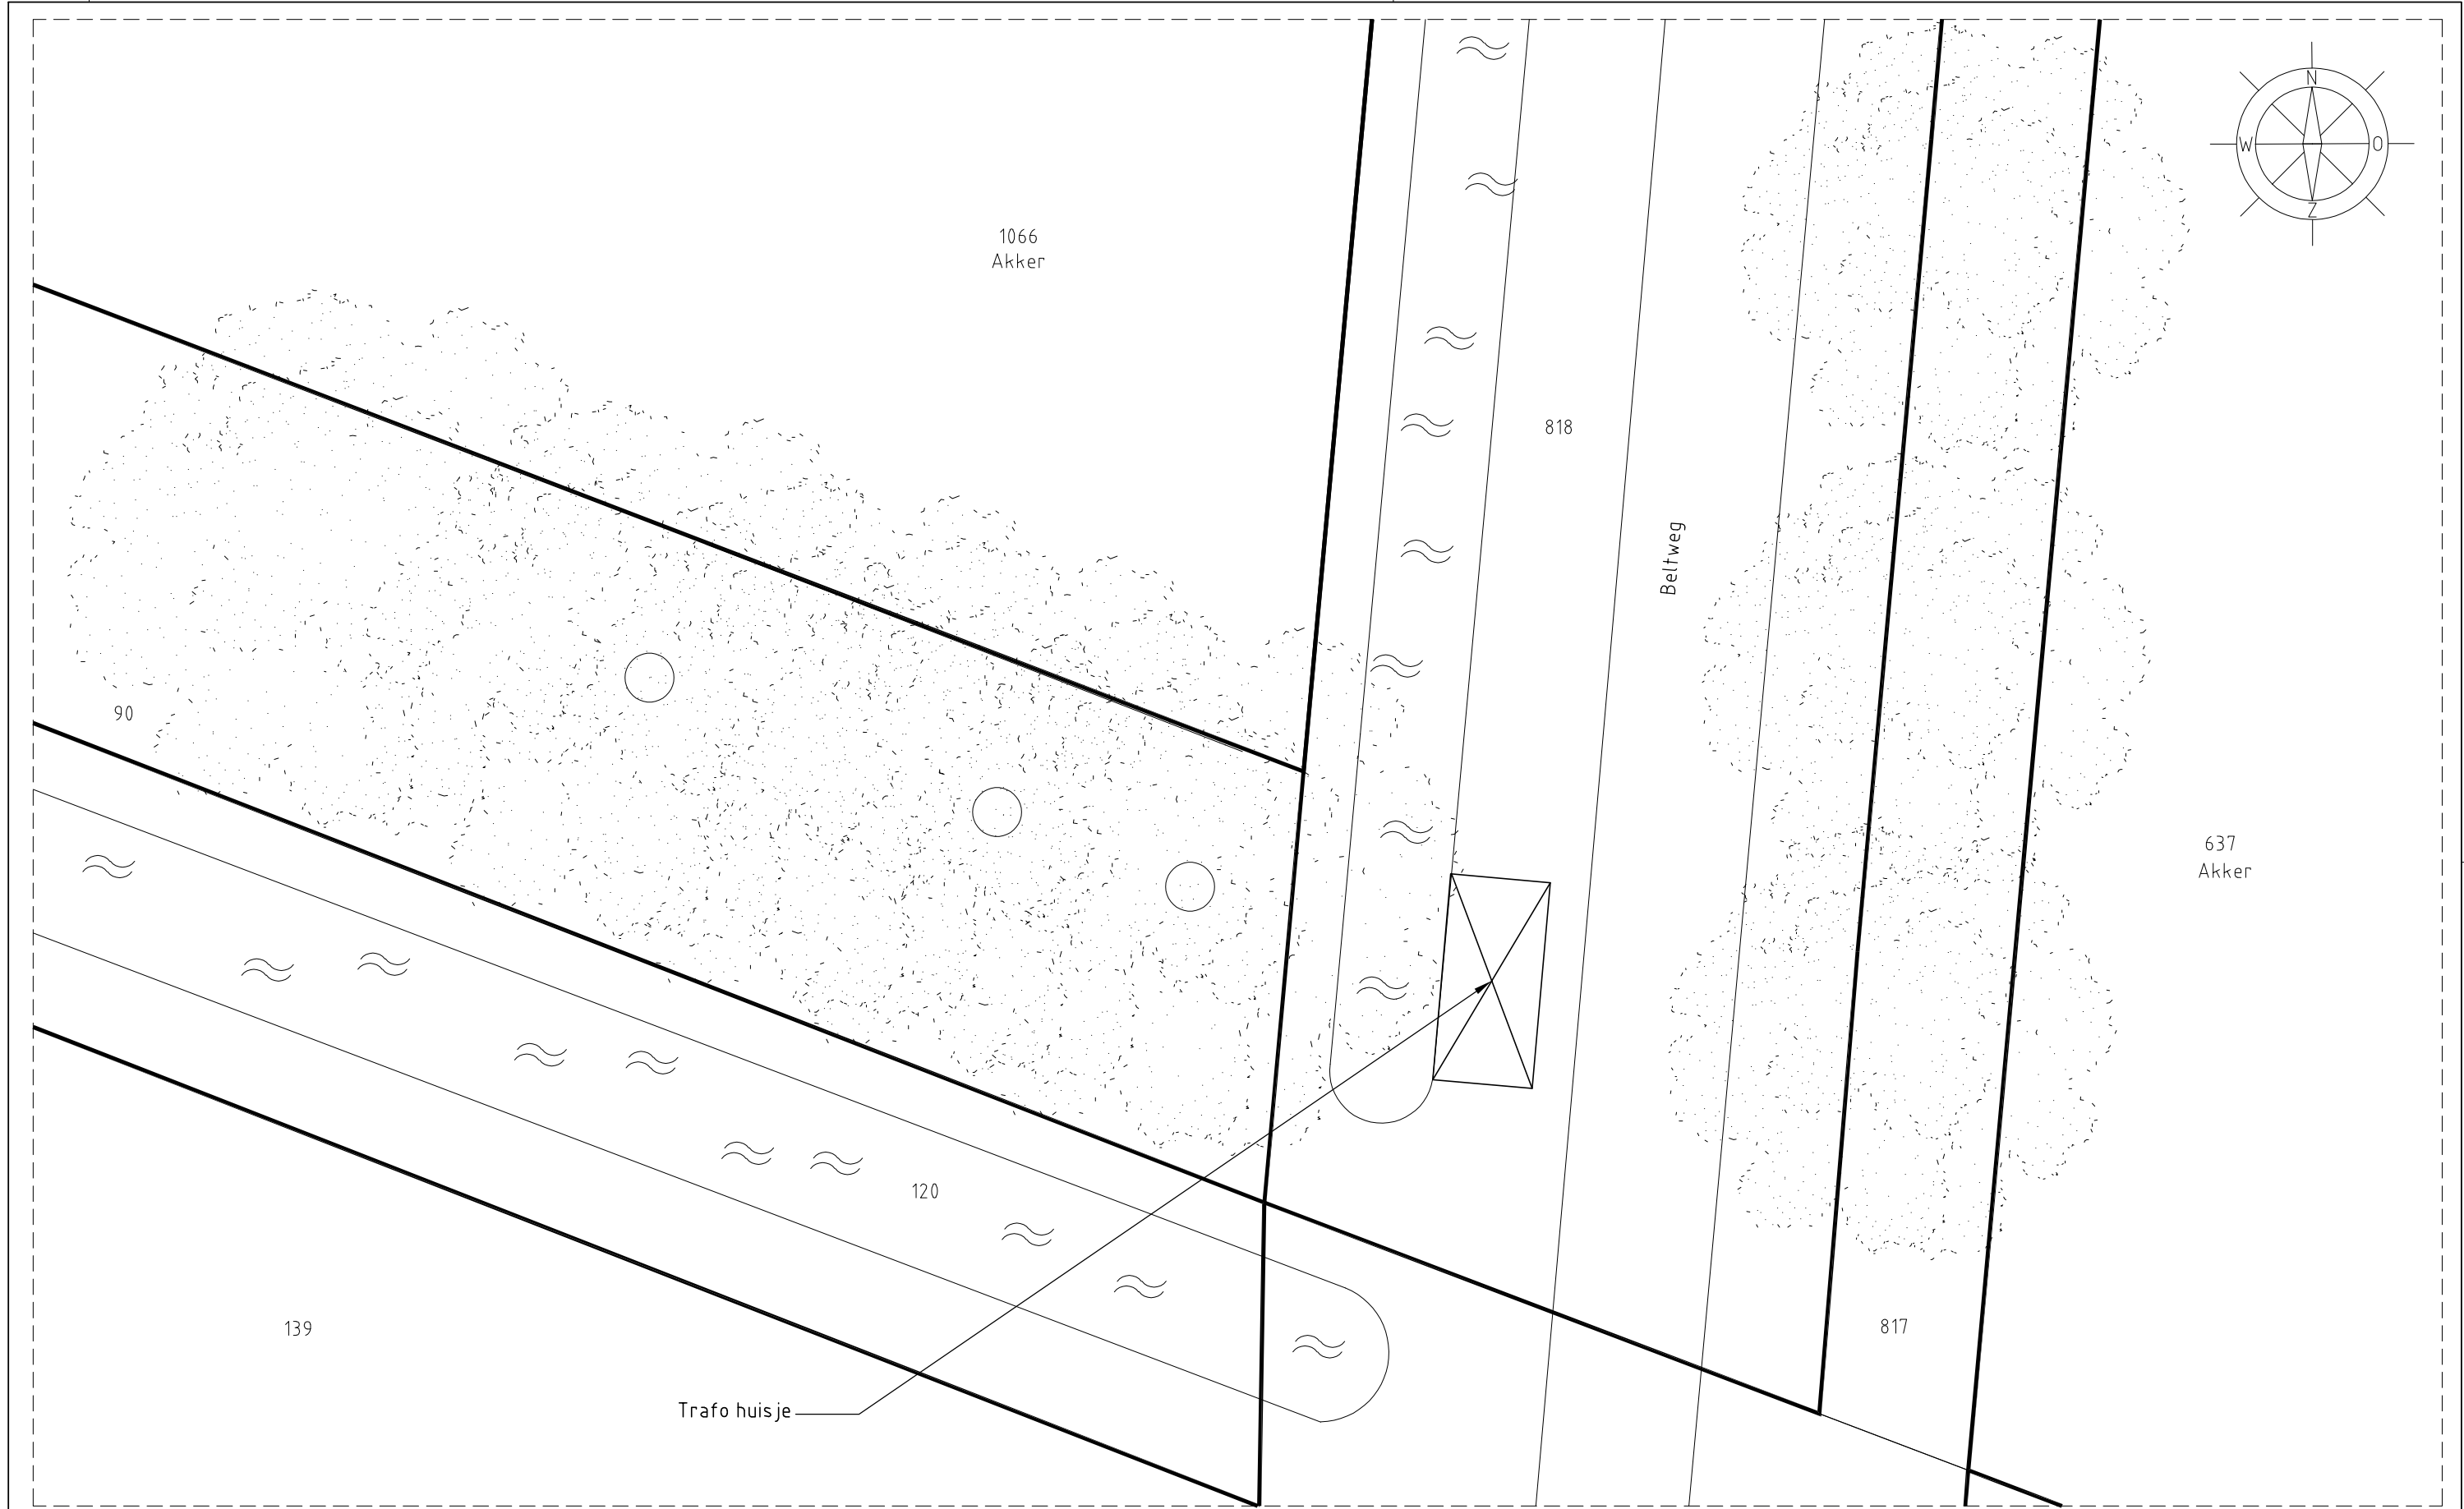

Betreft:	Bovenaanzicht bestaand		
Site nummer:	015433	Blad:	Revisie:
Adres:	Beltweg nabij nr. 3 5853 EM Siebengewald	F0 - 03b	0
Eigenaar:	Opdrachtgever: VF Regio Zuid	Formaat:	Schaal:
		A3	1:150


TOP mast \times +39,90mtr
b.k. antennes \times +39,90mtr

3x VF antennes 700-800-900-1800
Cell 1/2/3@80°/190°/310°


1x Dish VF \varnothing 600mm



1x Radio-2460 (700-800-900)
+ 1x Radio-2260 (1800)
+ 1x FTTA box
(V-vorm constructie) per mastbeen

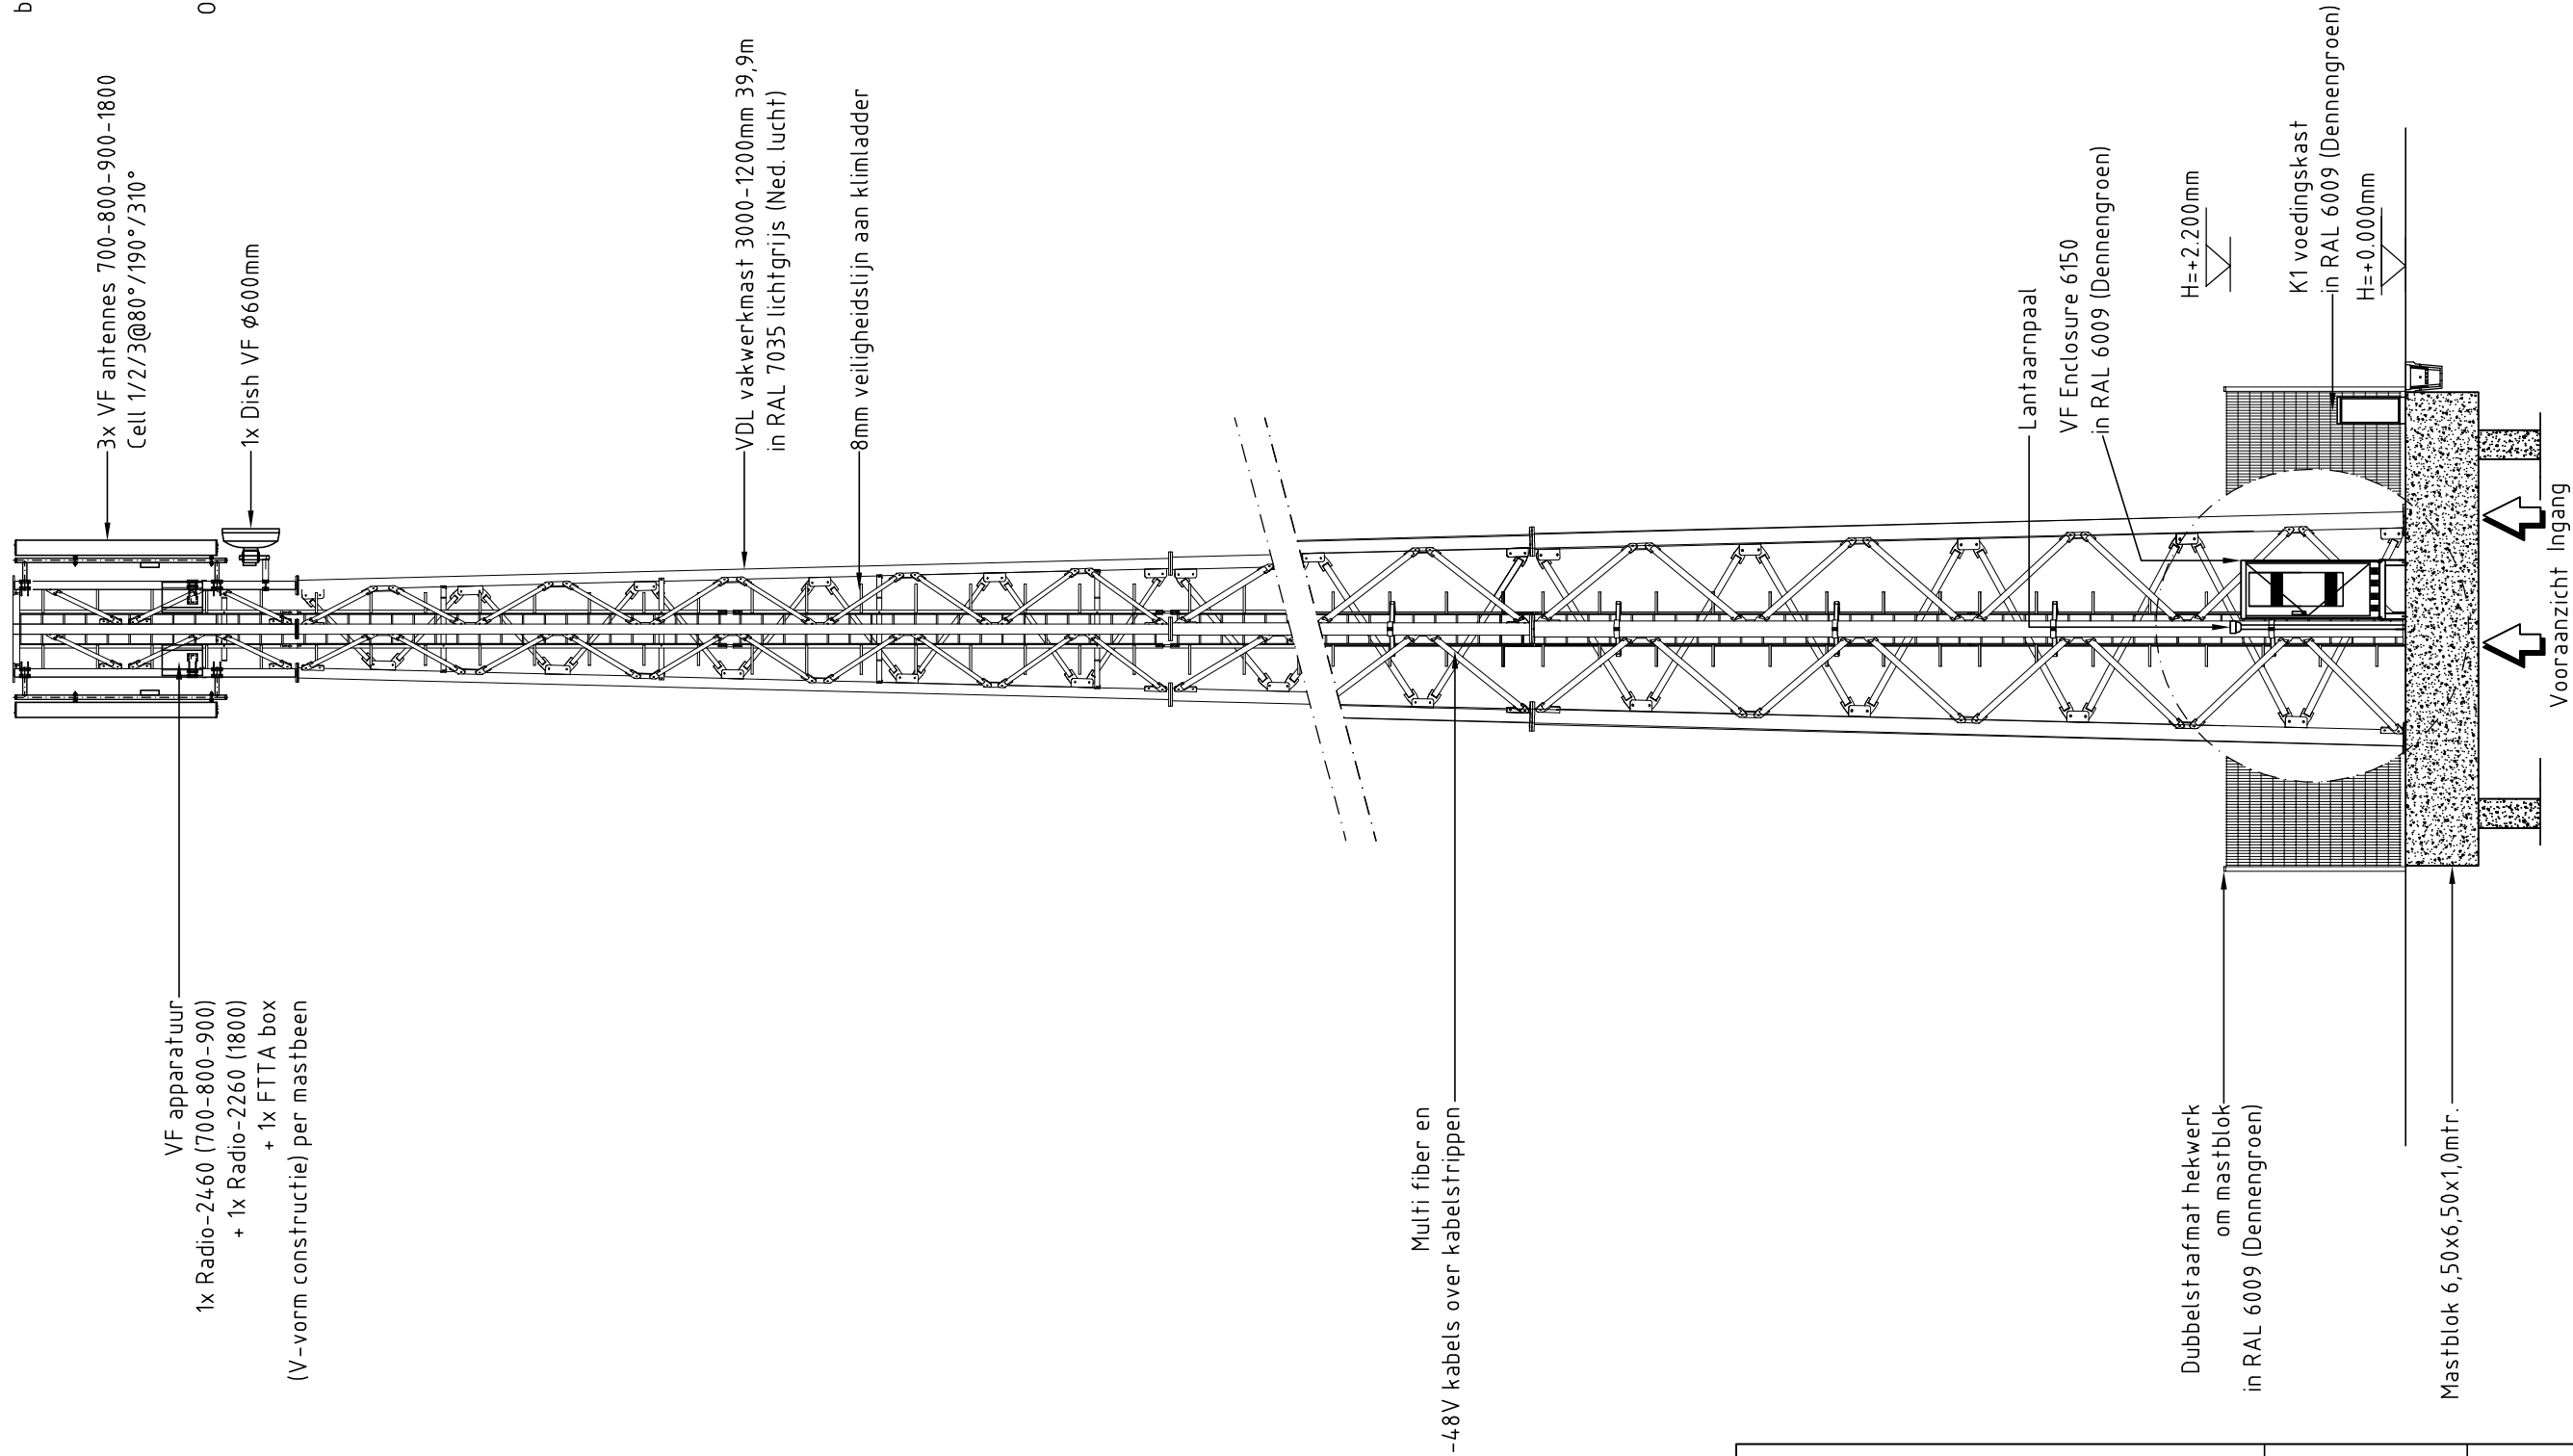
O.k. antennes \times +37,10mtr
Hart dish \times +36,60mtr

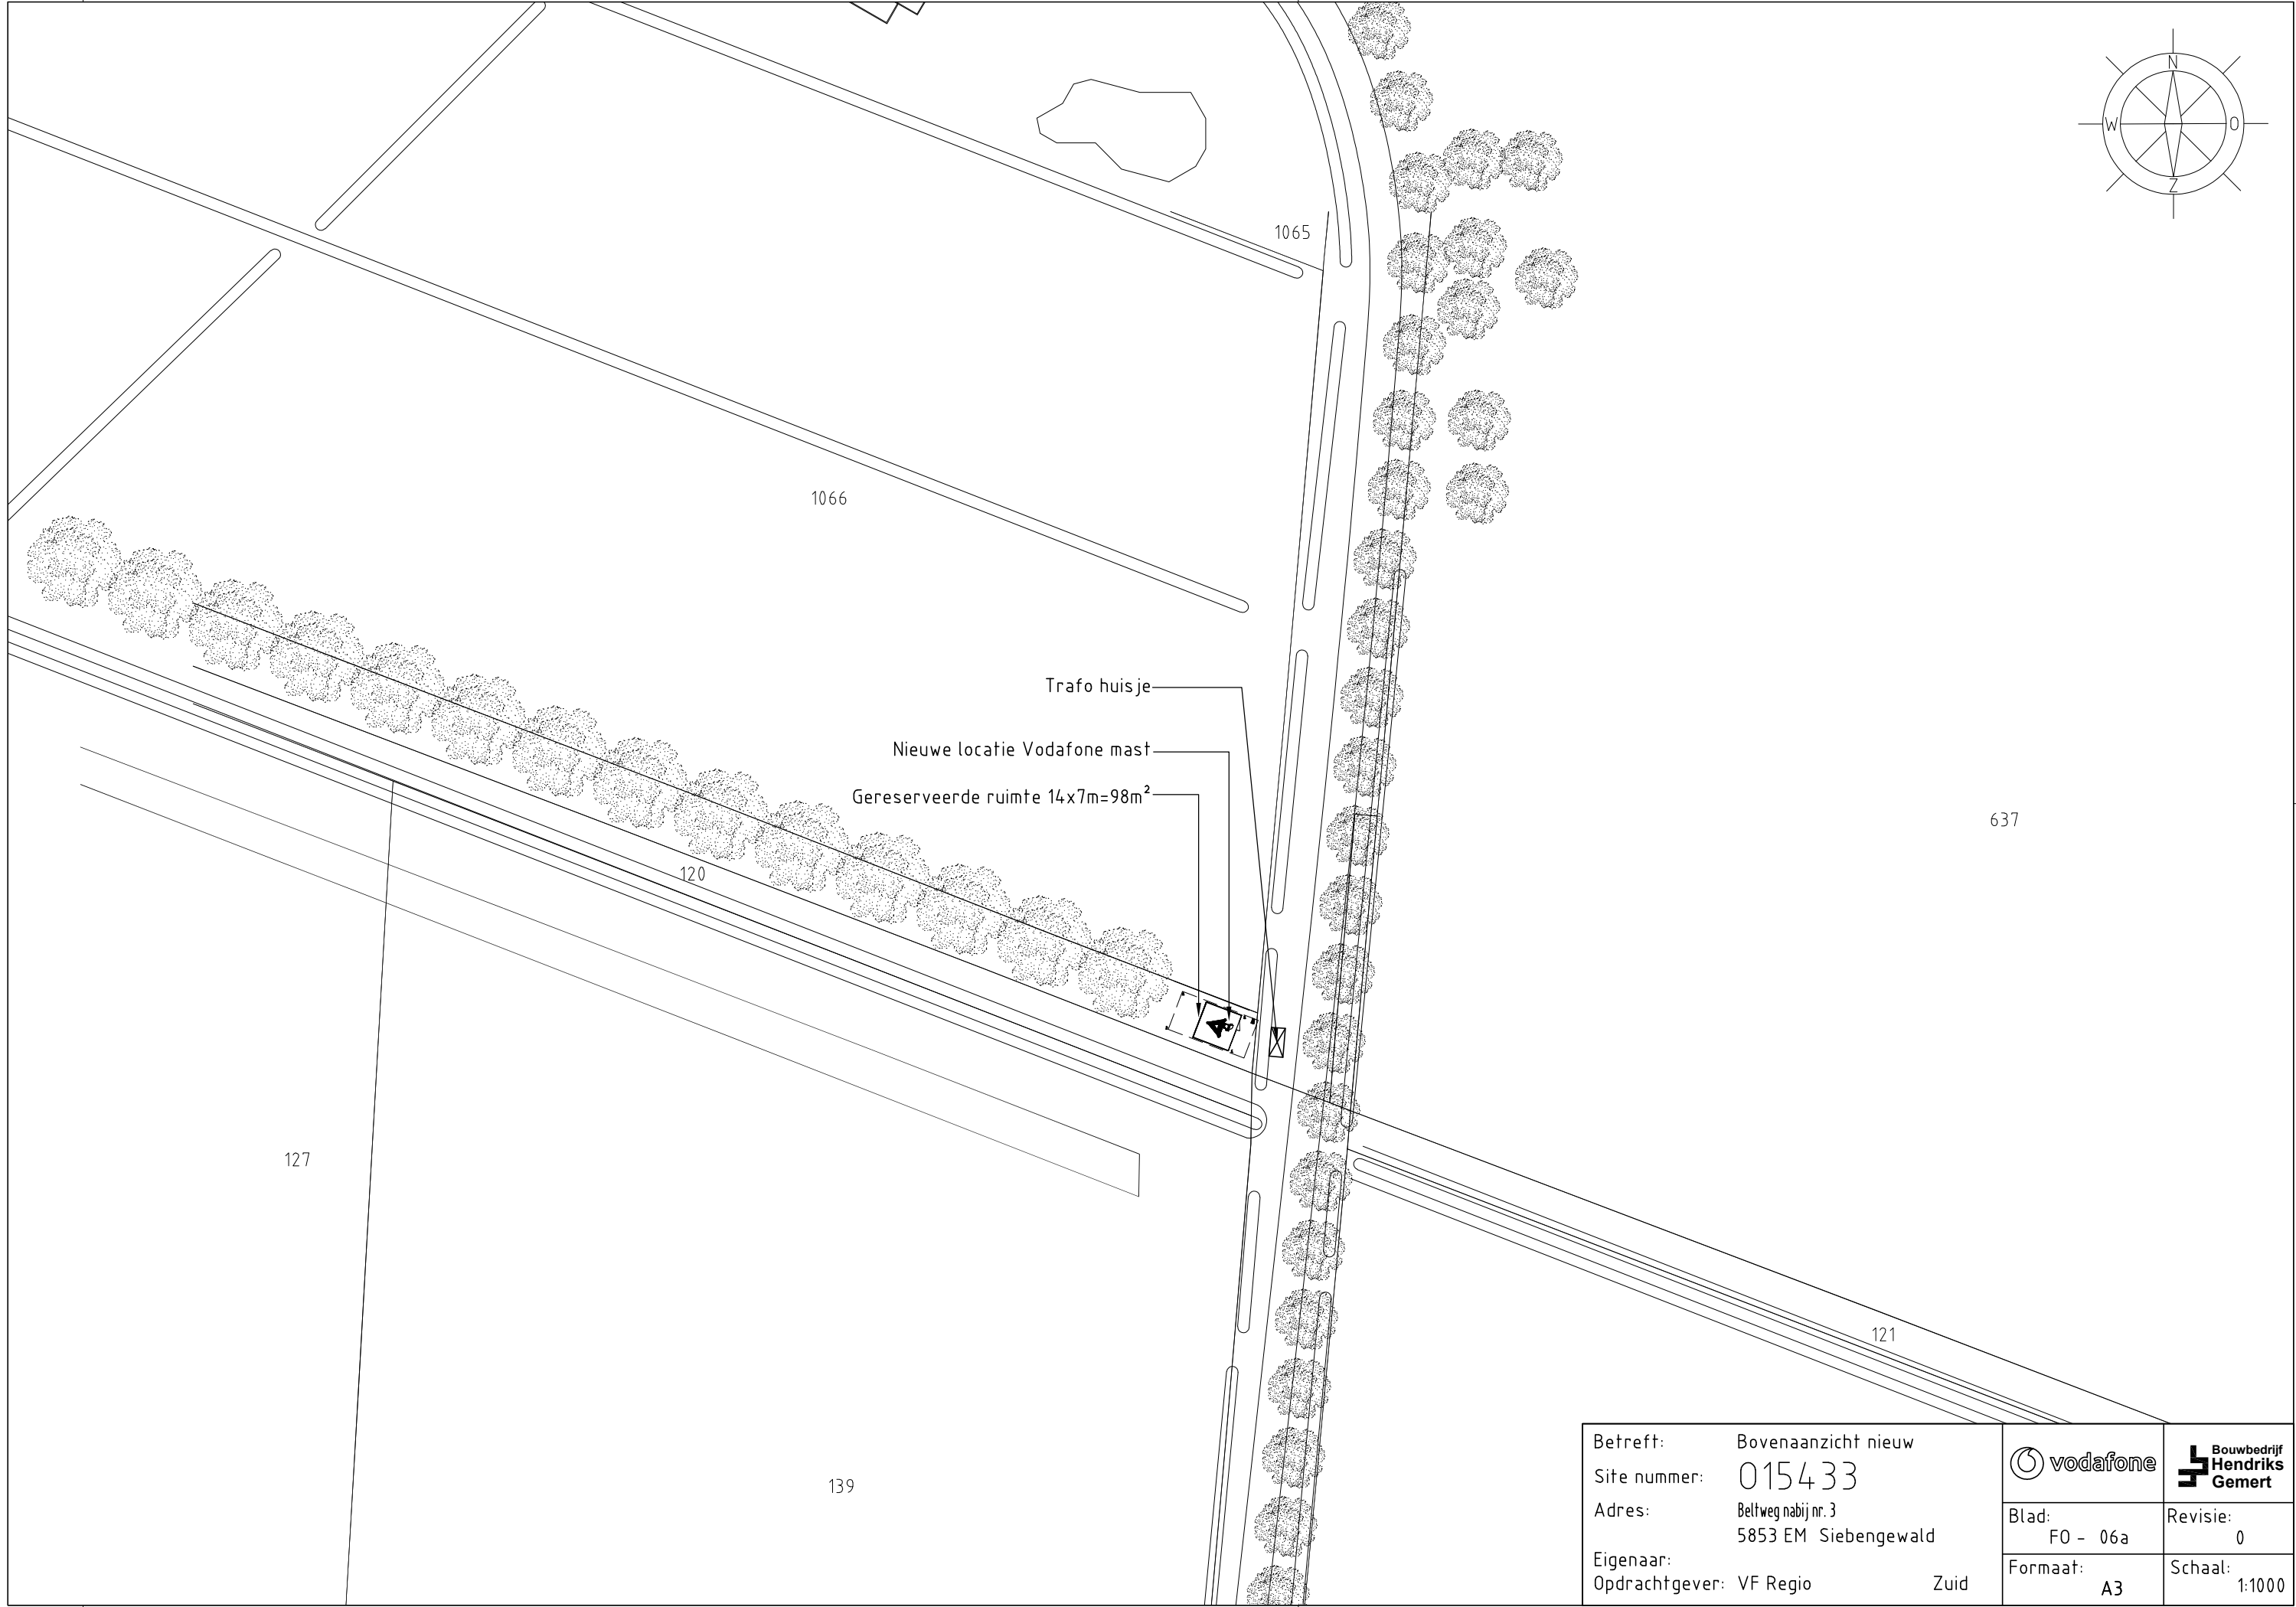

Betreft:	Vooraanzicht nieuw		
Site nummer:	015433		
Adres:	Beltweg nabij nr. 3 5853 EM Siebengewald	Blad:	Revisie:
Eigenaar:		F0 - 04	0
Opdrachtgever:	VF Regio Zuid	Formaat:	Schaal:
		A3	1:100



 vodafone	 Bouwbedrijf Hendriks Gemert
Blad: F0 - 06a	Revisie: 0
Formaat: A3	Schaal: 1:1000

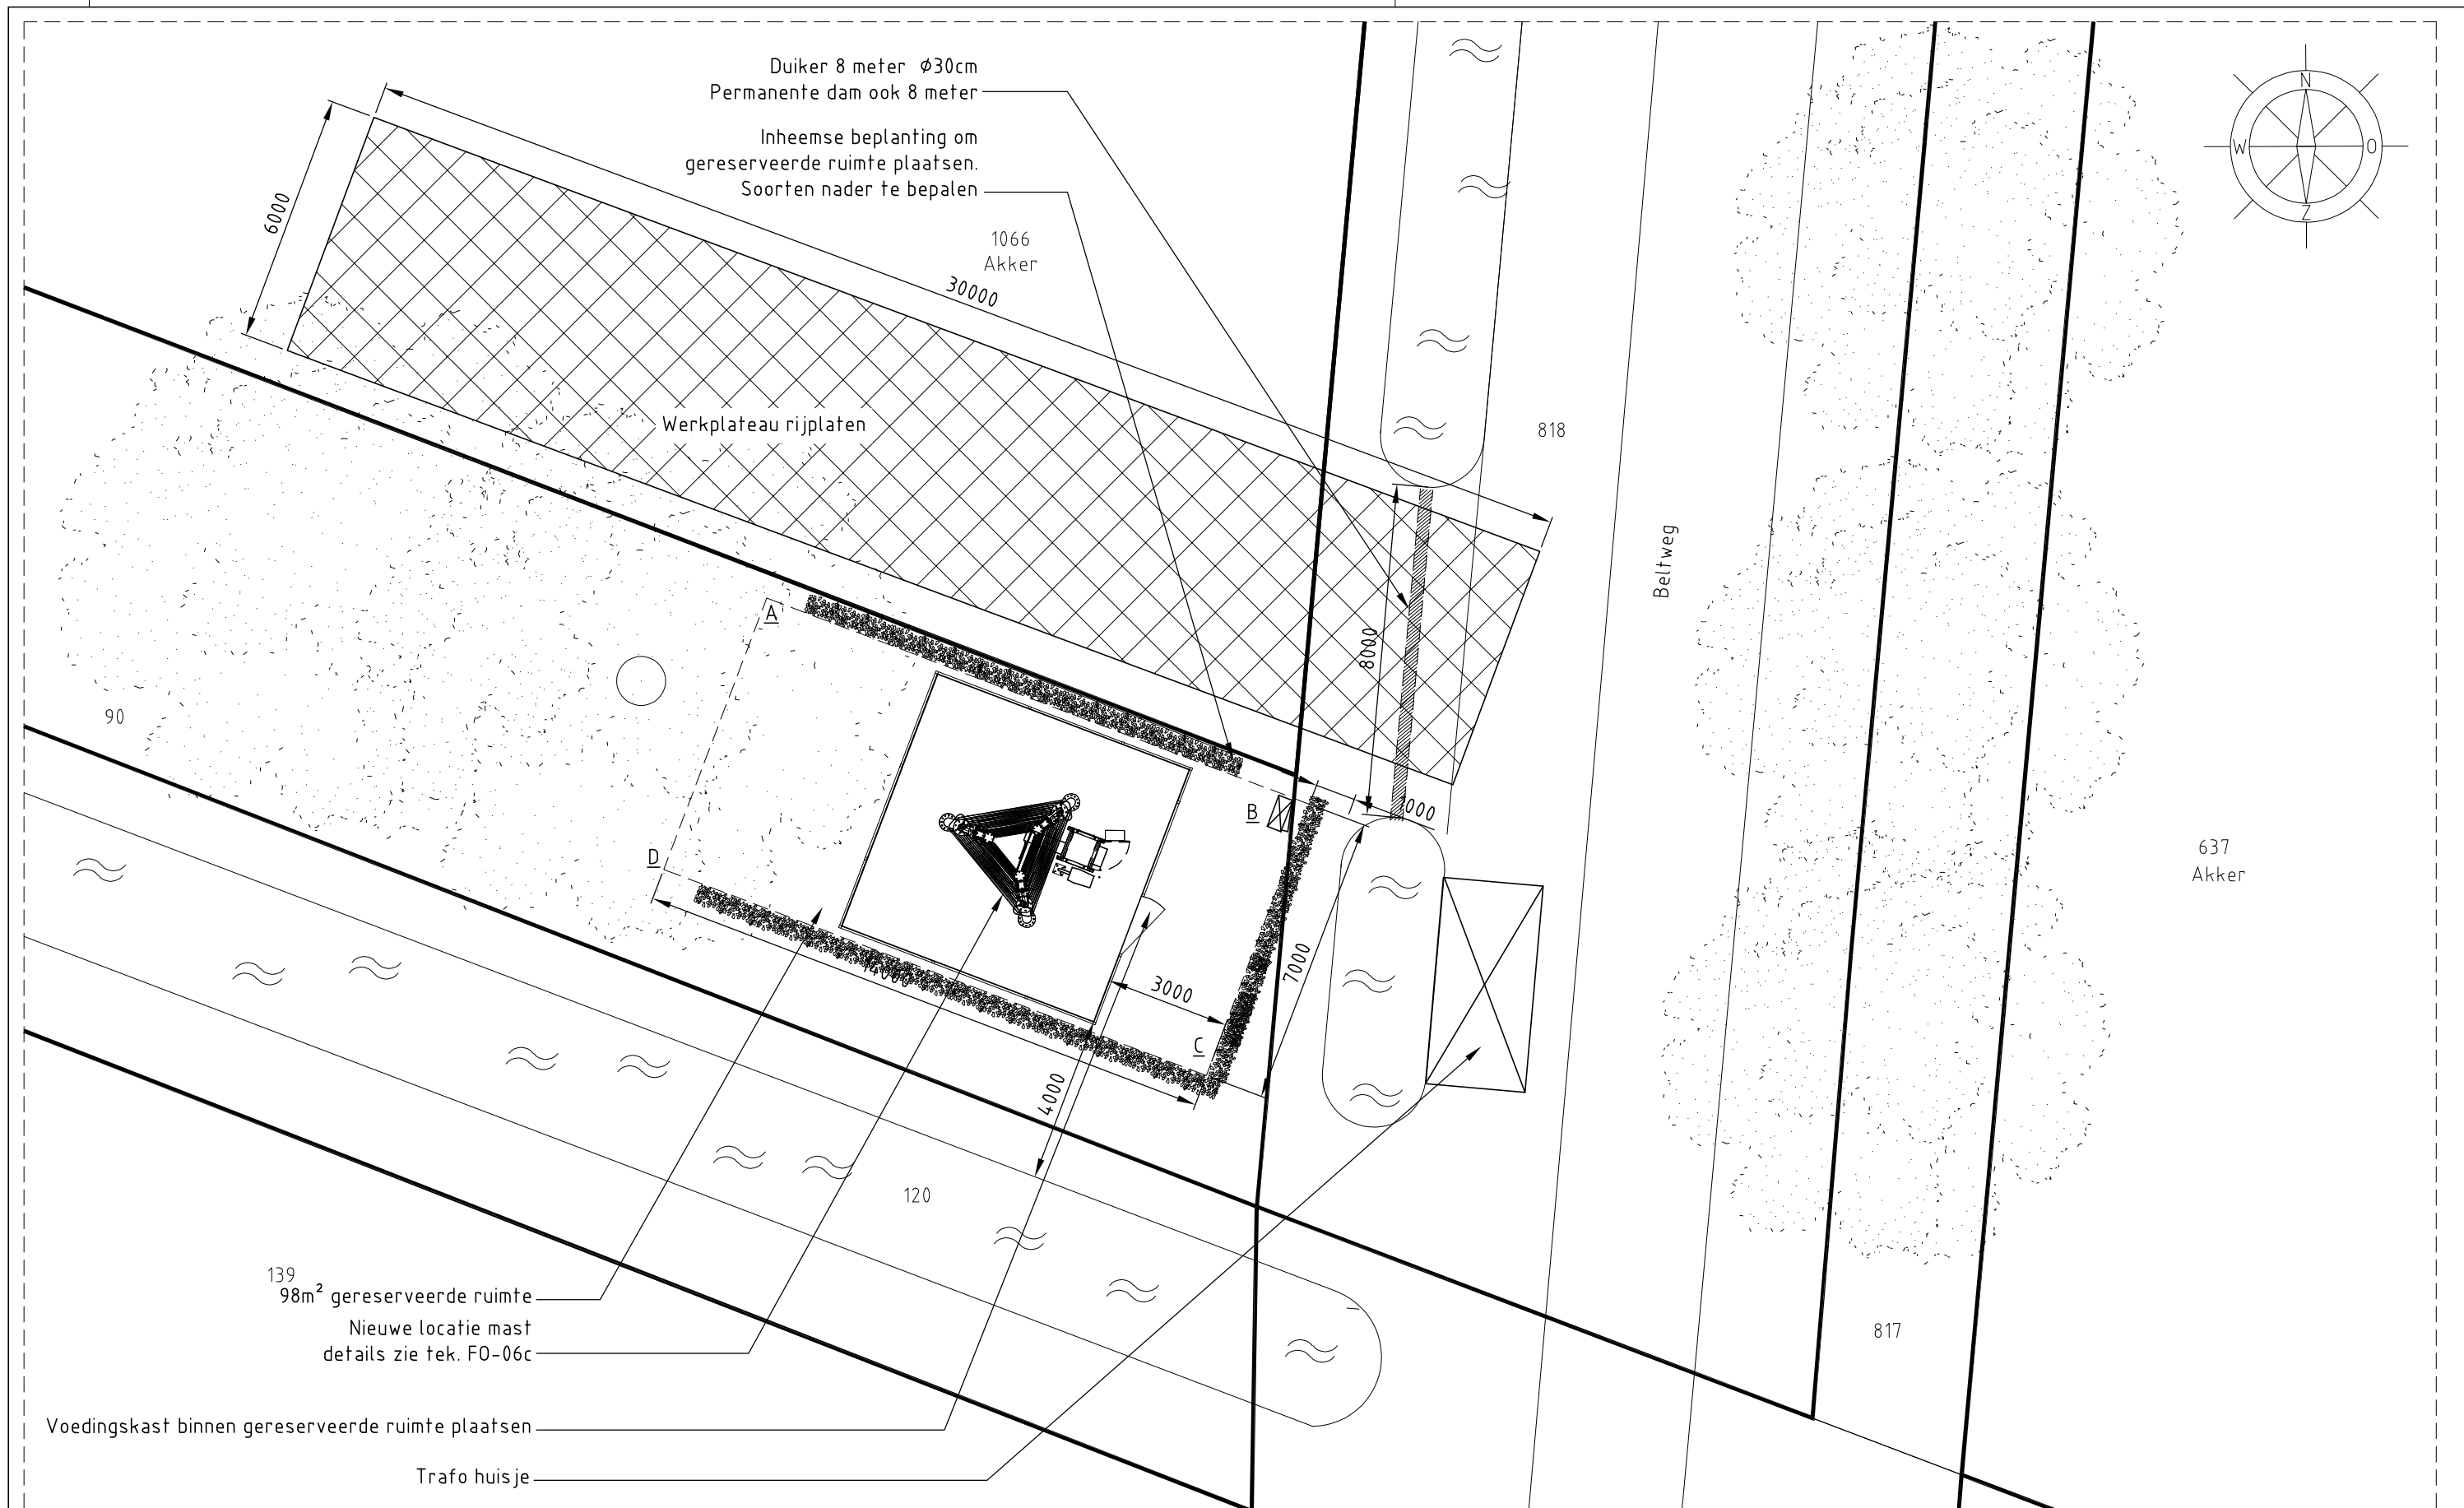

Note:
De coördinaten zijn bij benadering.

Coördinaten gereserveerde ruimte:

A	X=201.308	Y=407.470
B	X=201.320	Y=407.465
C	X=201.318	Y=407.459
D	X=201.305	Y=407.463

Opmerking 4 x boom verwijderen

incl. stobben:
3 x Ø45cm
1 x Ø60cm

Opmerking:

Maten genomen vanaf insteek sloten

Opmerking:

Apparatuurkast, voedingskast en hekwerk in ral 6009

Betreft: Bovenaanzicht nieuw

Site nummer: 015433

Adres: Beltweg nabij nr. 3
5853 EM Siebengewald

Eigenaar:
Opdrachtgever: VF Regio

Zuid





Blad:
F0 - 06b

Formaat:
A3



Revisie:
0

Schaal:
1:150

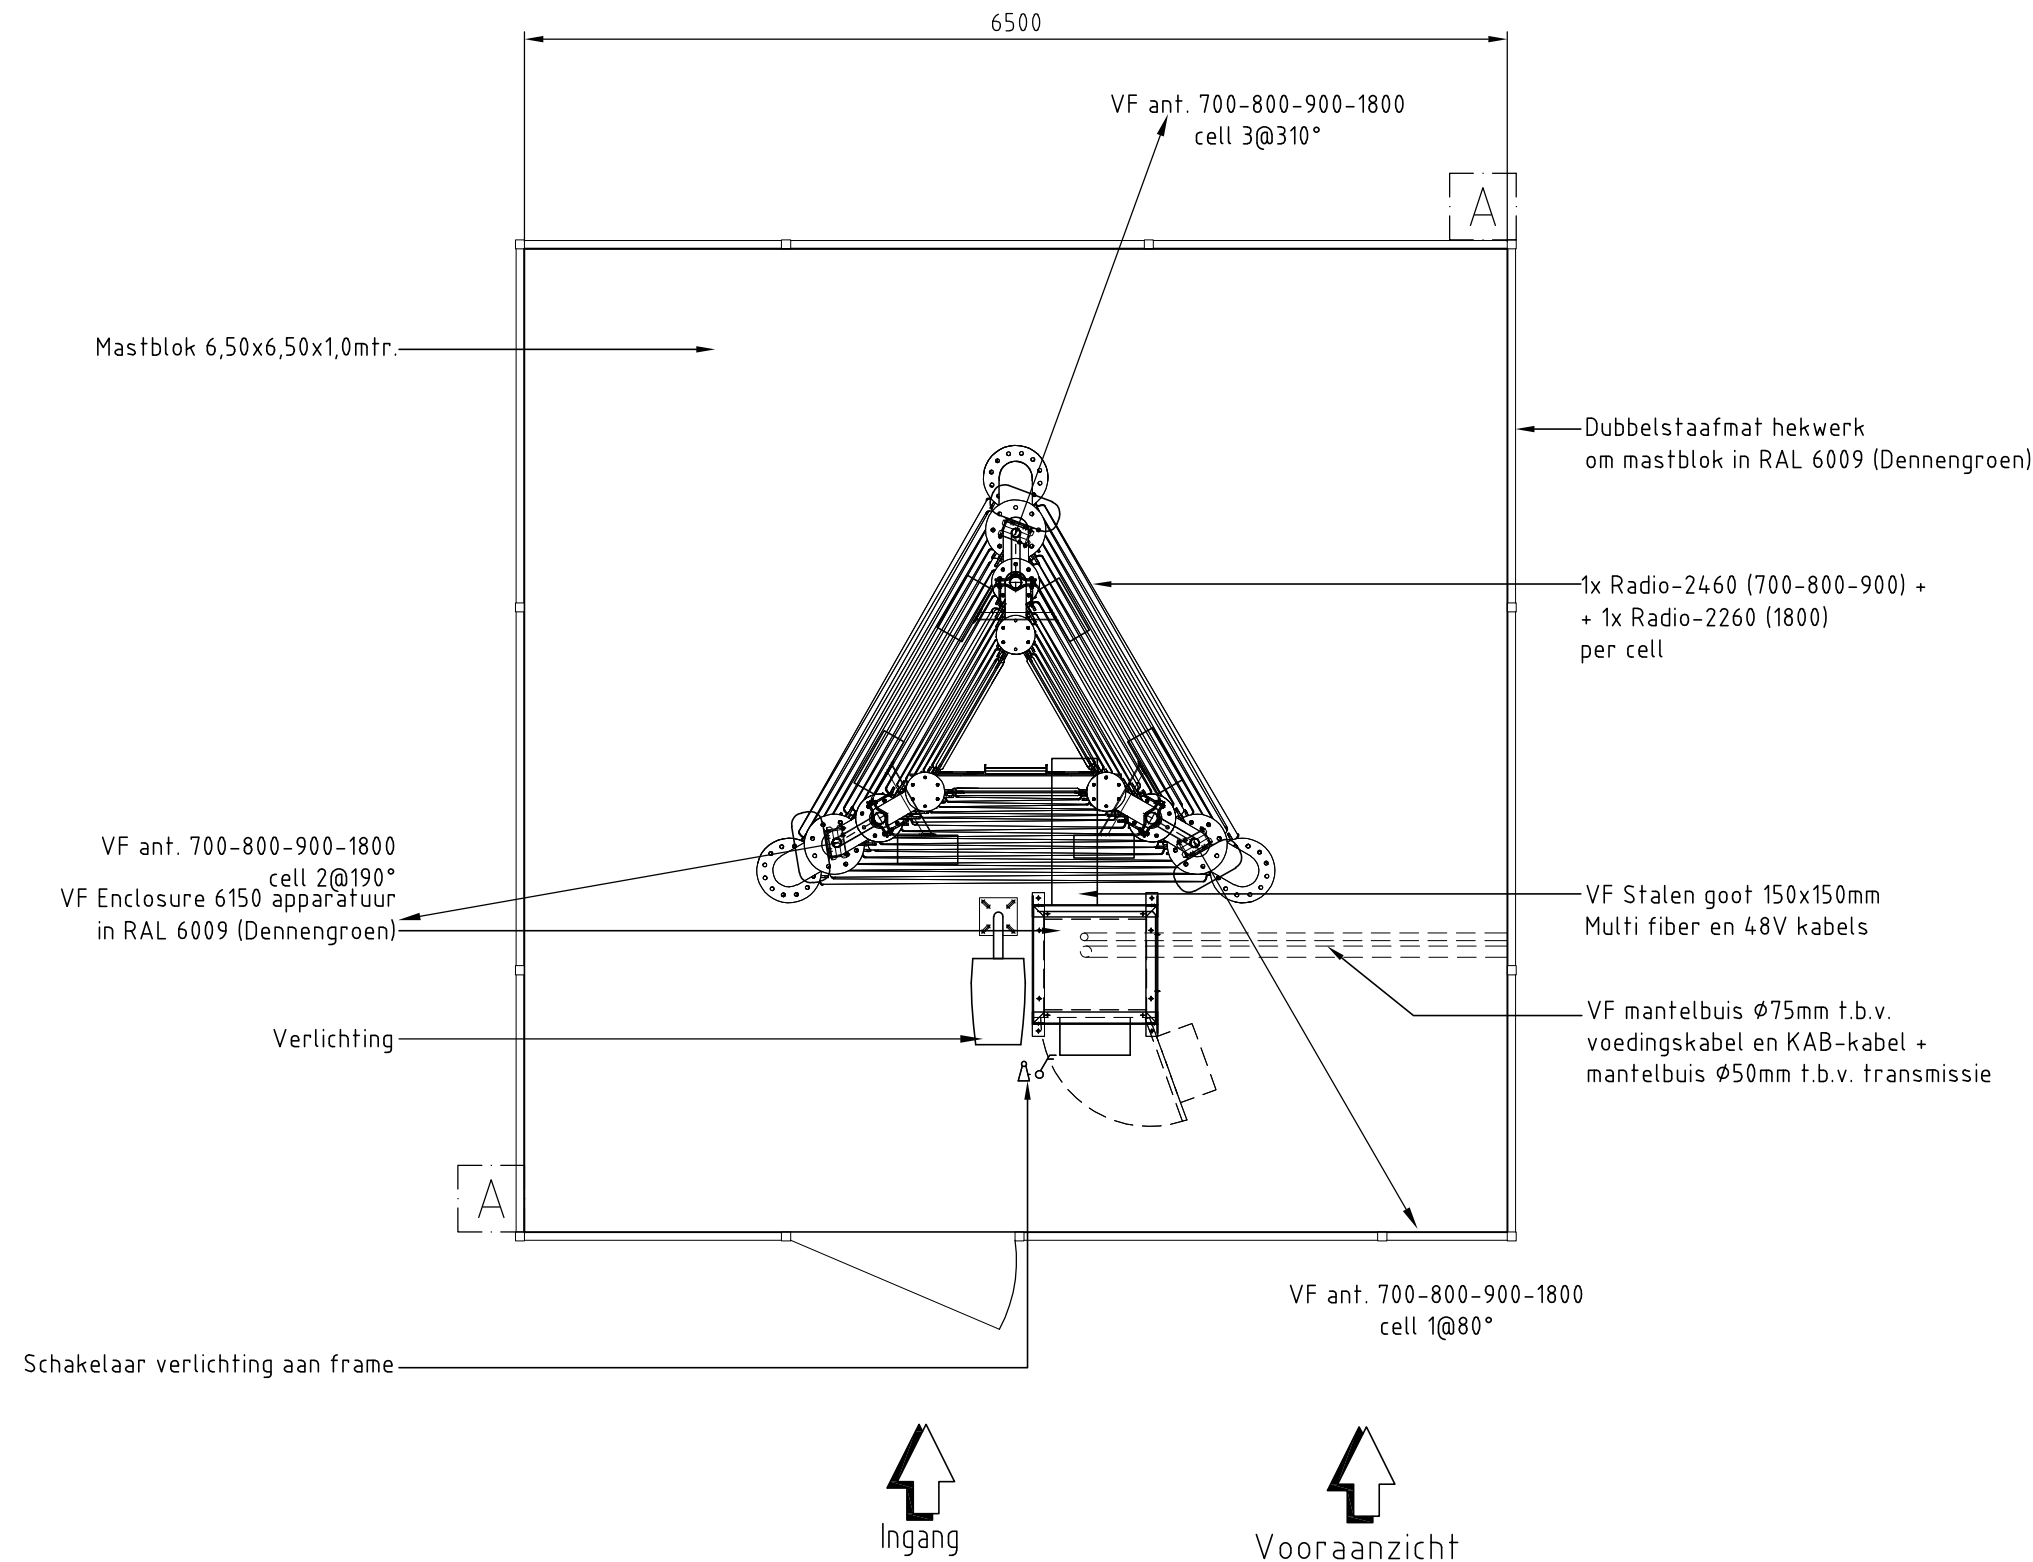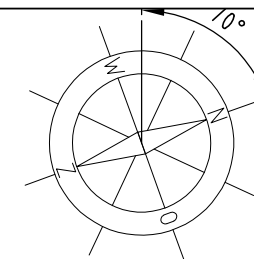

Betreft:	Bovenaanzicht nieuw detail		
Site nummer:	015433	Blad:	Revisie:
Adres:	Beltweg nabij nr. 3 5853 EM Siebengewald	F0 - 06c	0
Eigenaar:	Opdrachtgever: VF Regio Zuid	Formaat:	Schaal:
		A3	1:50