
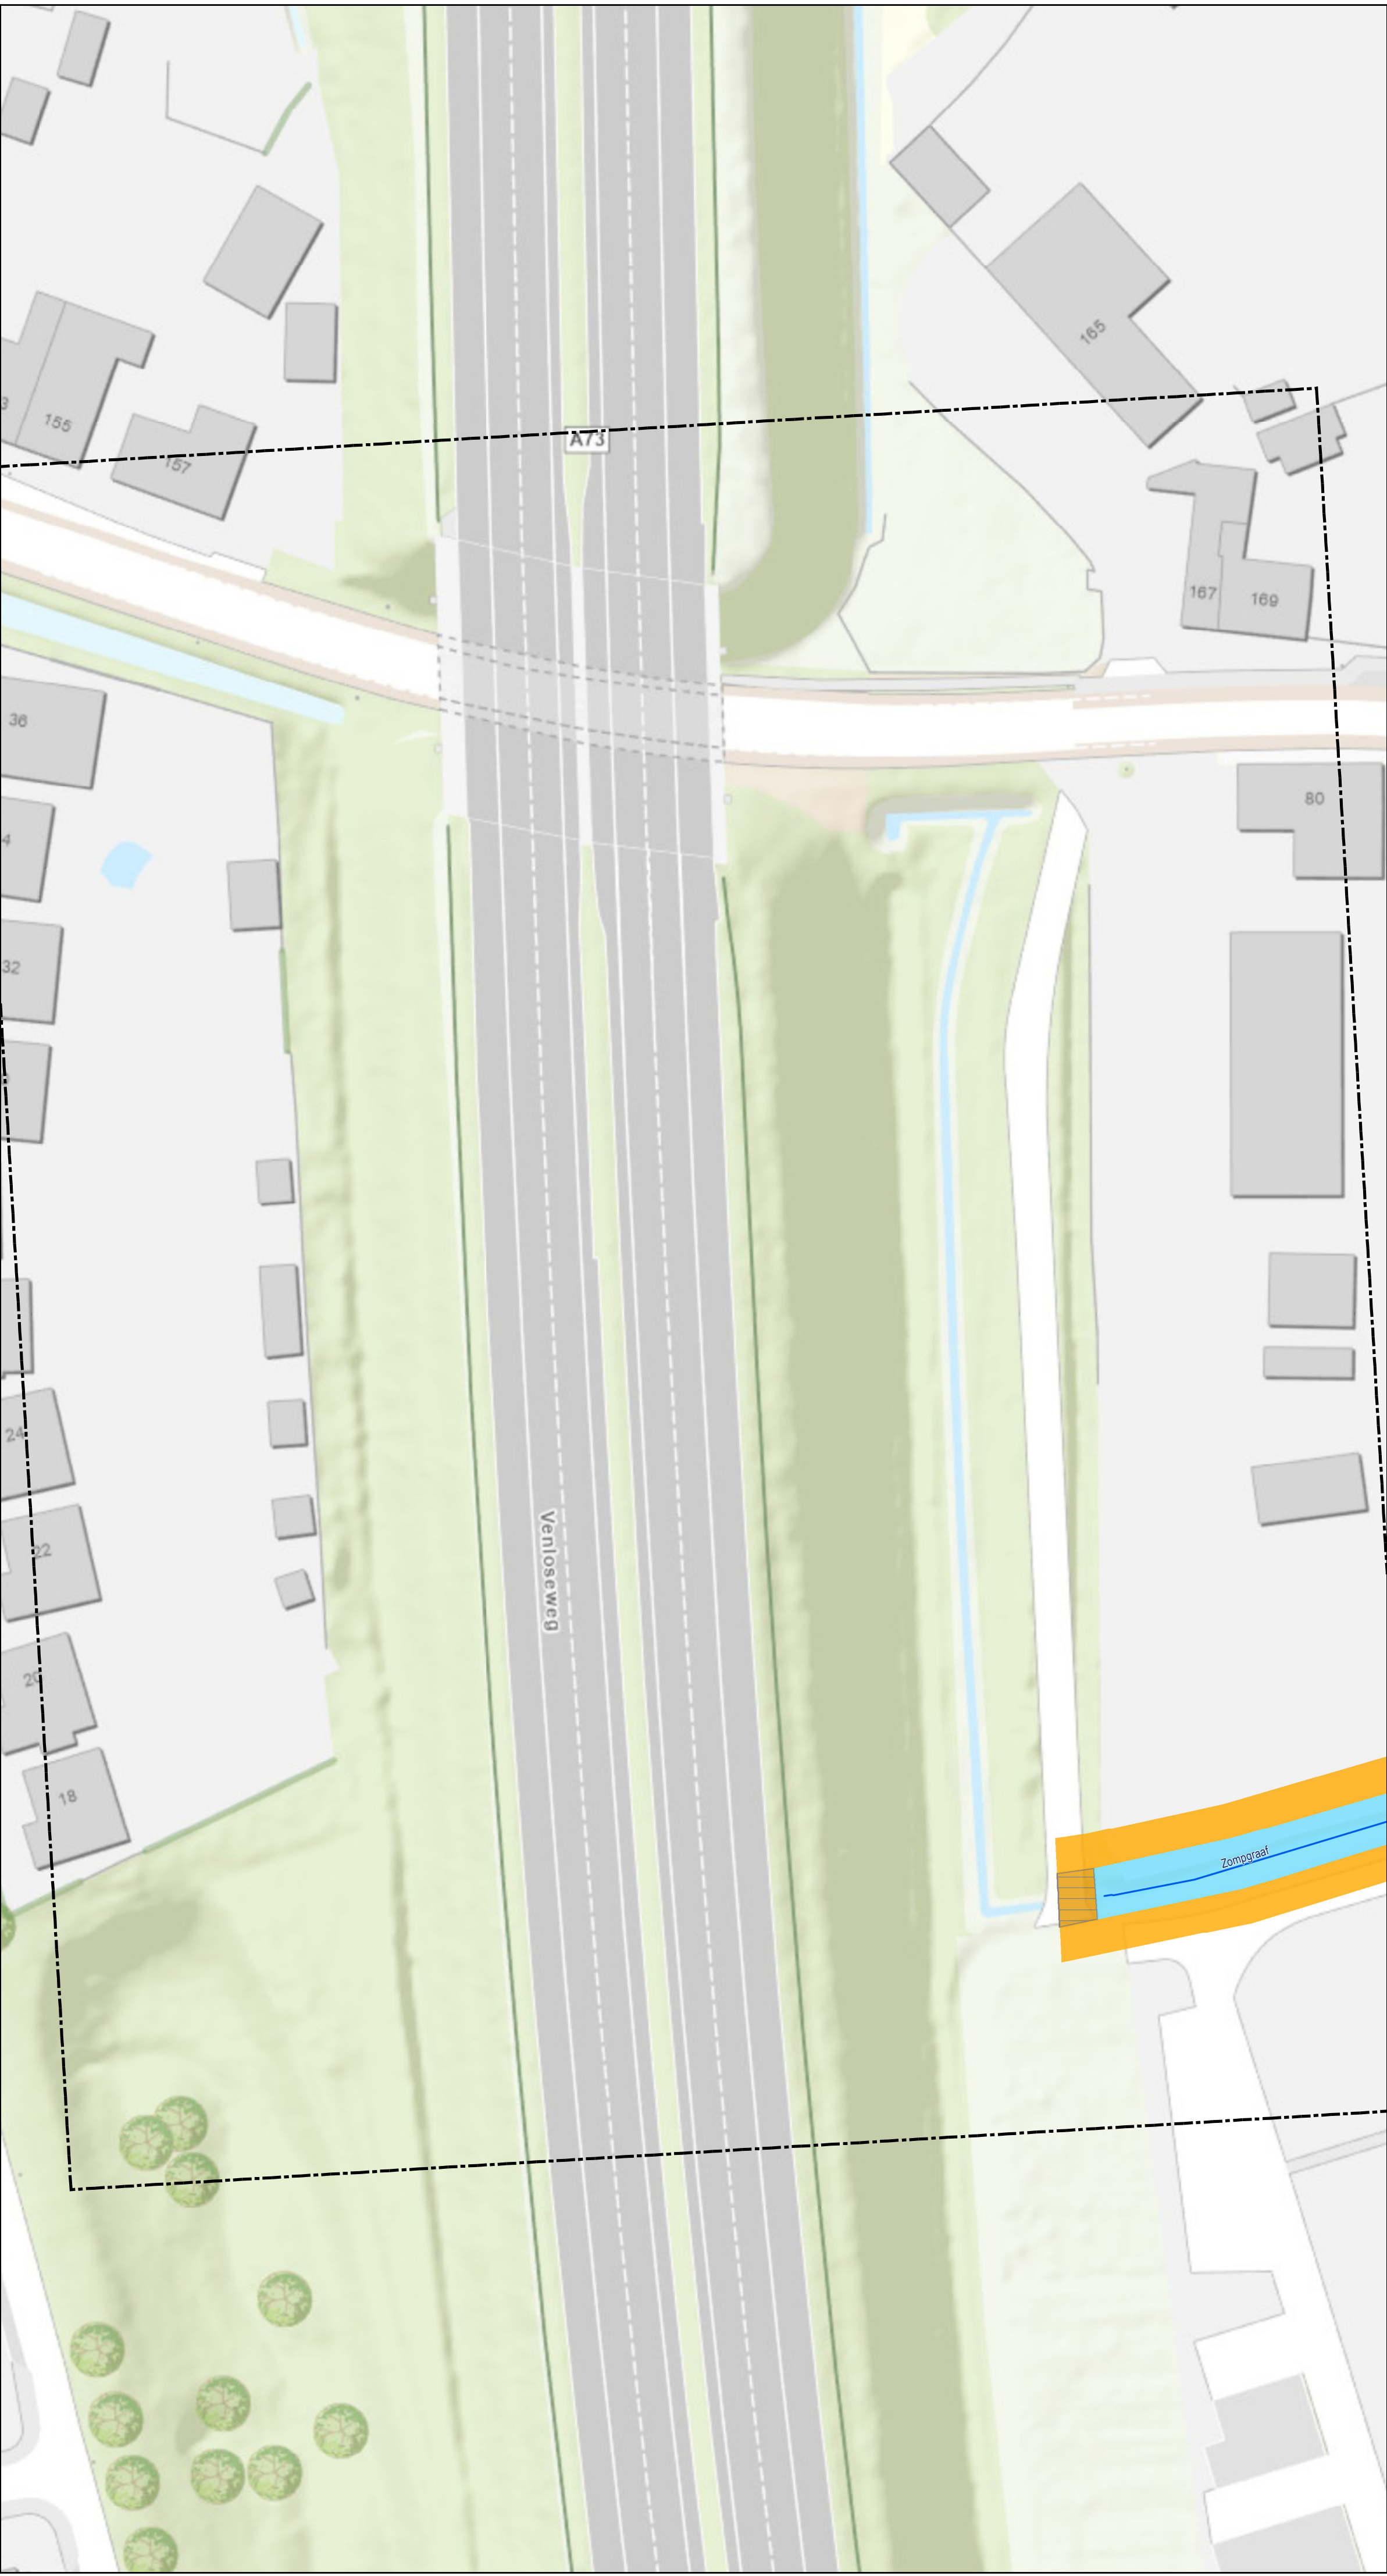


Bestaande legger.

Legenda

- watergang primair, vastgesteld
- kernzone, vastgesteld
- profiel van vrije ruimte (watersysteem), vastgesteld
- gebied met leggerwijziging

Overzichtskaartje (schaal 1:650.000)

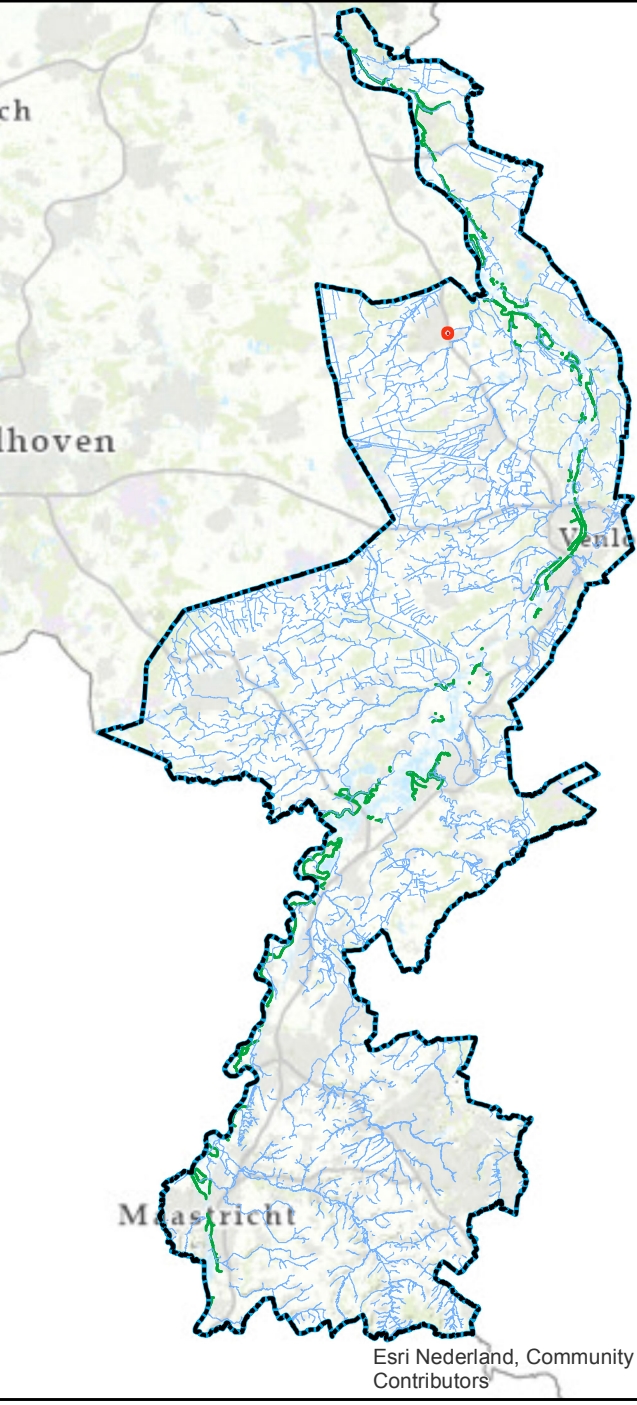

Leggerwijziging.

Legenda

- watergang primair, vastgesteld
- kernzone, vastgesteld
- profiel van vrije ruimte (watersysteem), vastgesteld
- profiel van vrije ruimte (watersysteem), nieuw
- gebied met leggerwijziging

Leggerwijziging.

Omschrijving leggerwijziging:
gedeeltelijke demping
Zompgraaf

Datum vaststelling:

Get.: 02-09-2022

Besluitnr.: 2022-Z4064

Schaal: 1 : 500

Tek.nr.: 2022-Z4064-L

Blad:

Formaat: A1



Postbus 2207 Tel.: 088 - 88 90 100
6545 CC Roermond E: info@waterschaplimburg.nl

© Topografische Dienst Kadaster